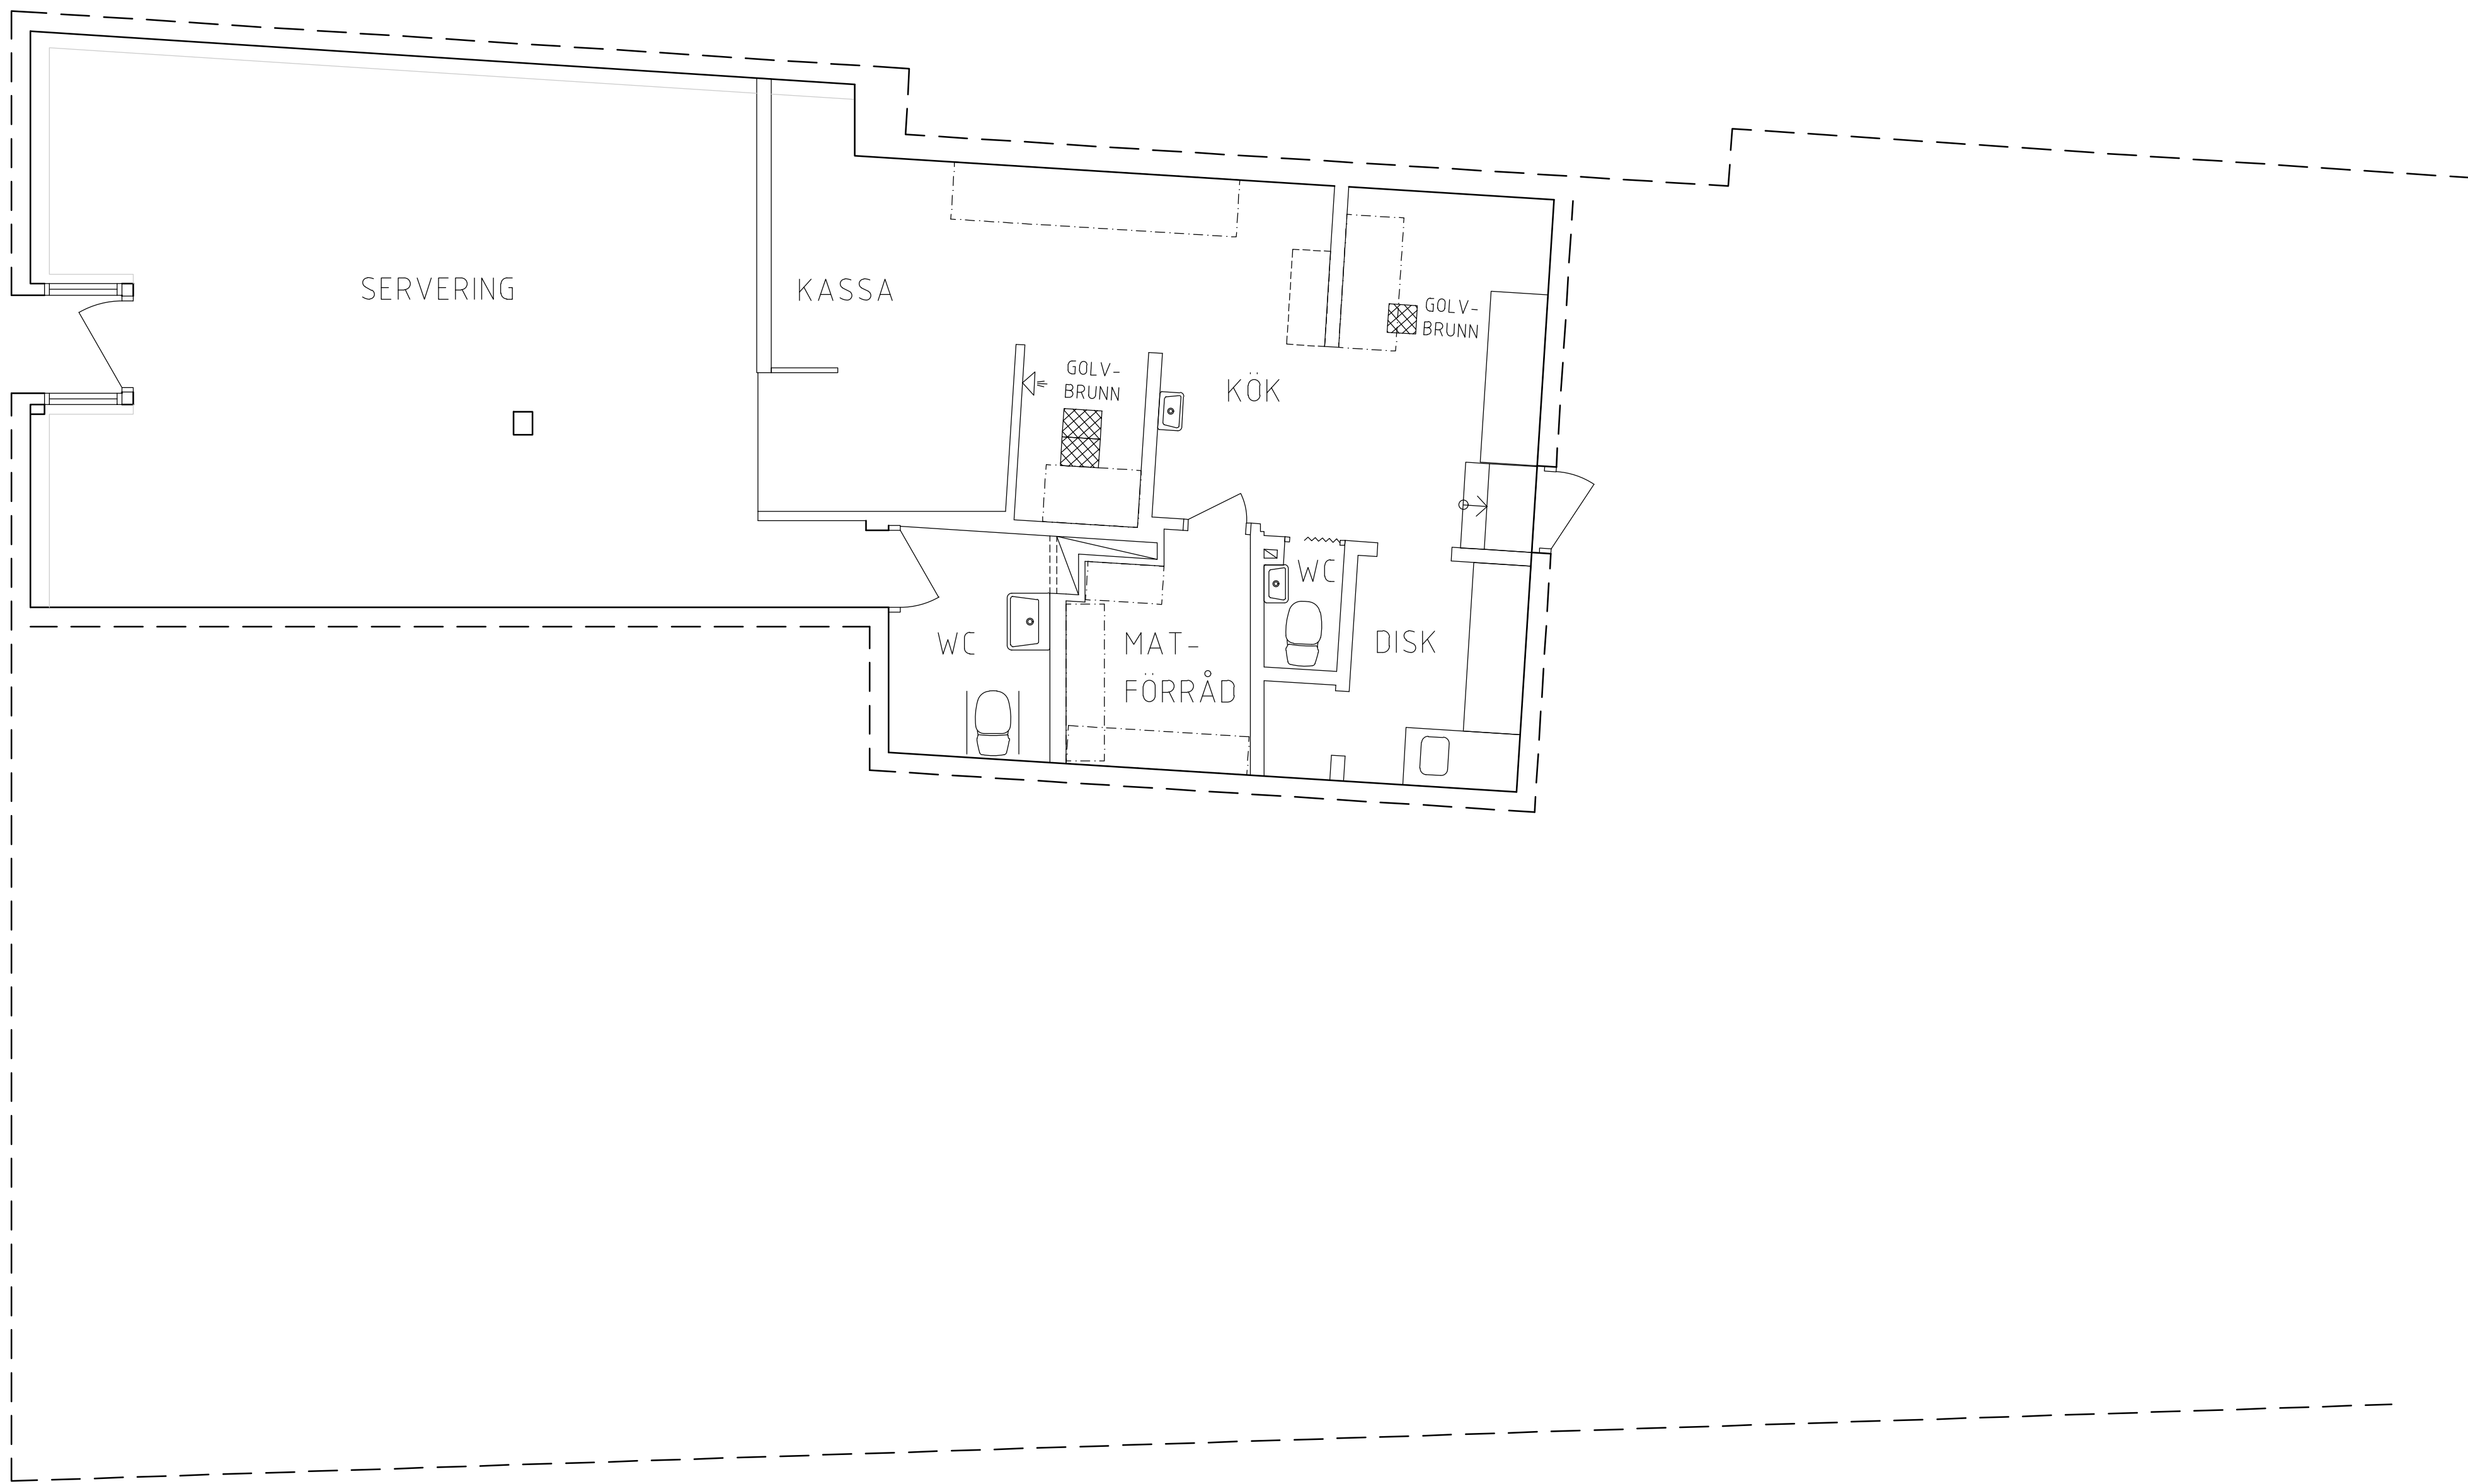


FÖRKLARINGAR

DENNA RITNING REDOVISAR PLANRITNING.

BET	ANT	ÄNDRINGEN AVSER	DATUM	SIGN
-----	-----	-----------------	-------	------

BEFINTLIGT UTSEENDE

KV BOKLÅDAN 1
LINKÖPINGS KOMMUN



Hamngatan 8
582 26 Linköping
013-25 25 30

UPPDRAGS NR	RITAD/KONSTR AV	HANDLÄGGARE
P2602-06A	FN	

DATUM	ANSVARIG
2026-02-26	

STORGATAN 29
SHISH KEBAB
ENTRÉPLAN

SKALA A1	A3	NUMMER	BET
1:50	1:100	A-40-1-100	