
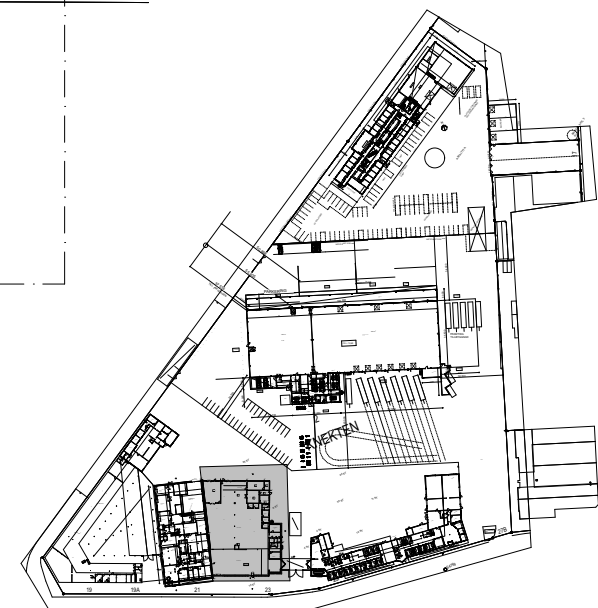
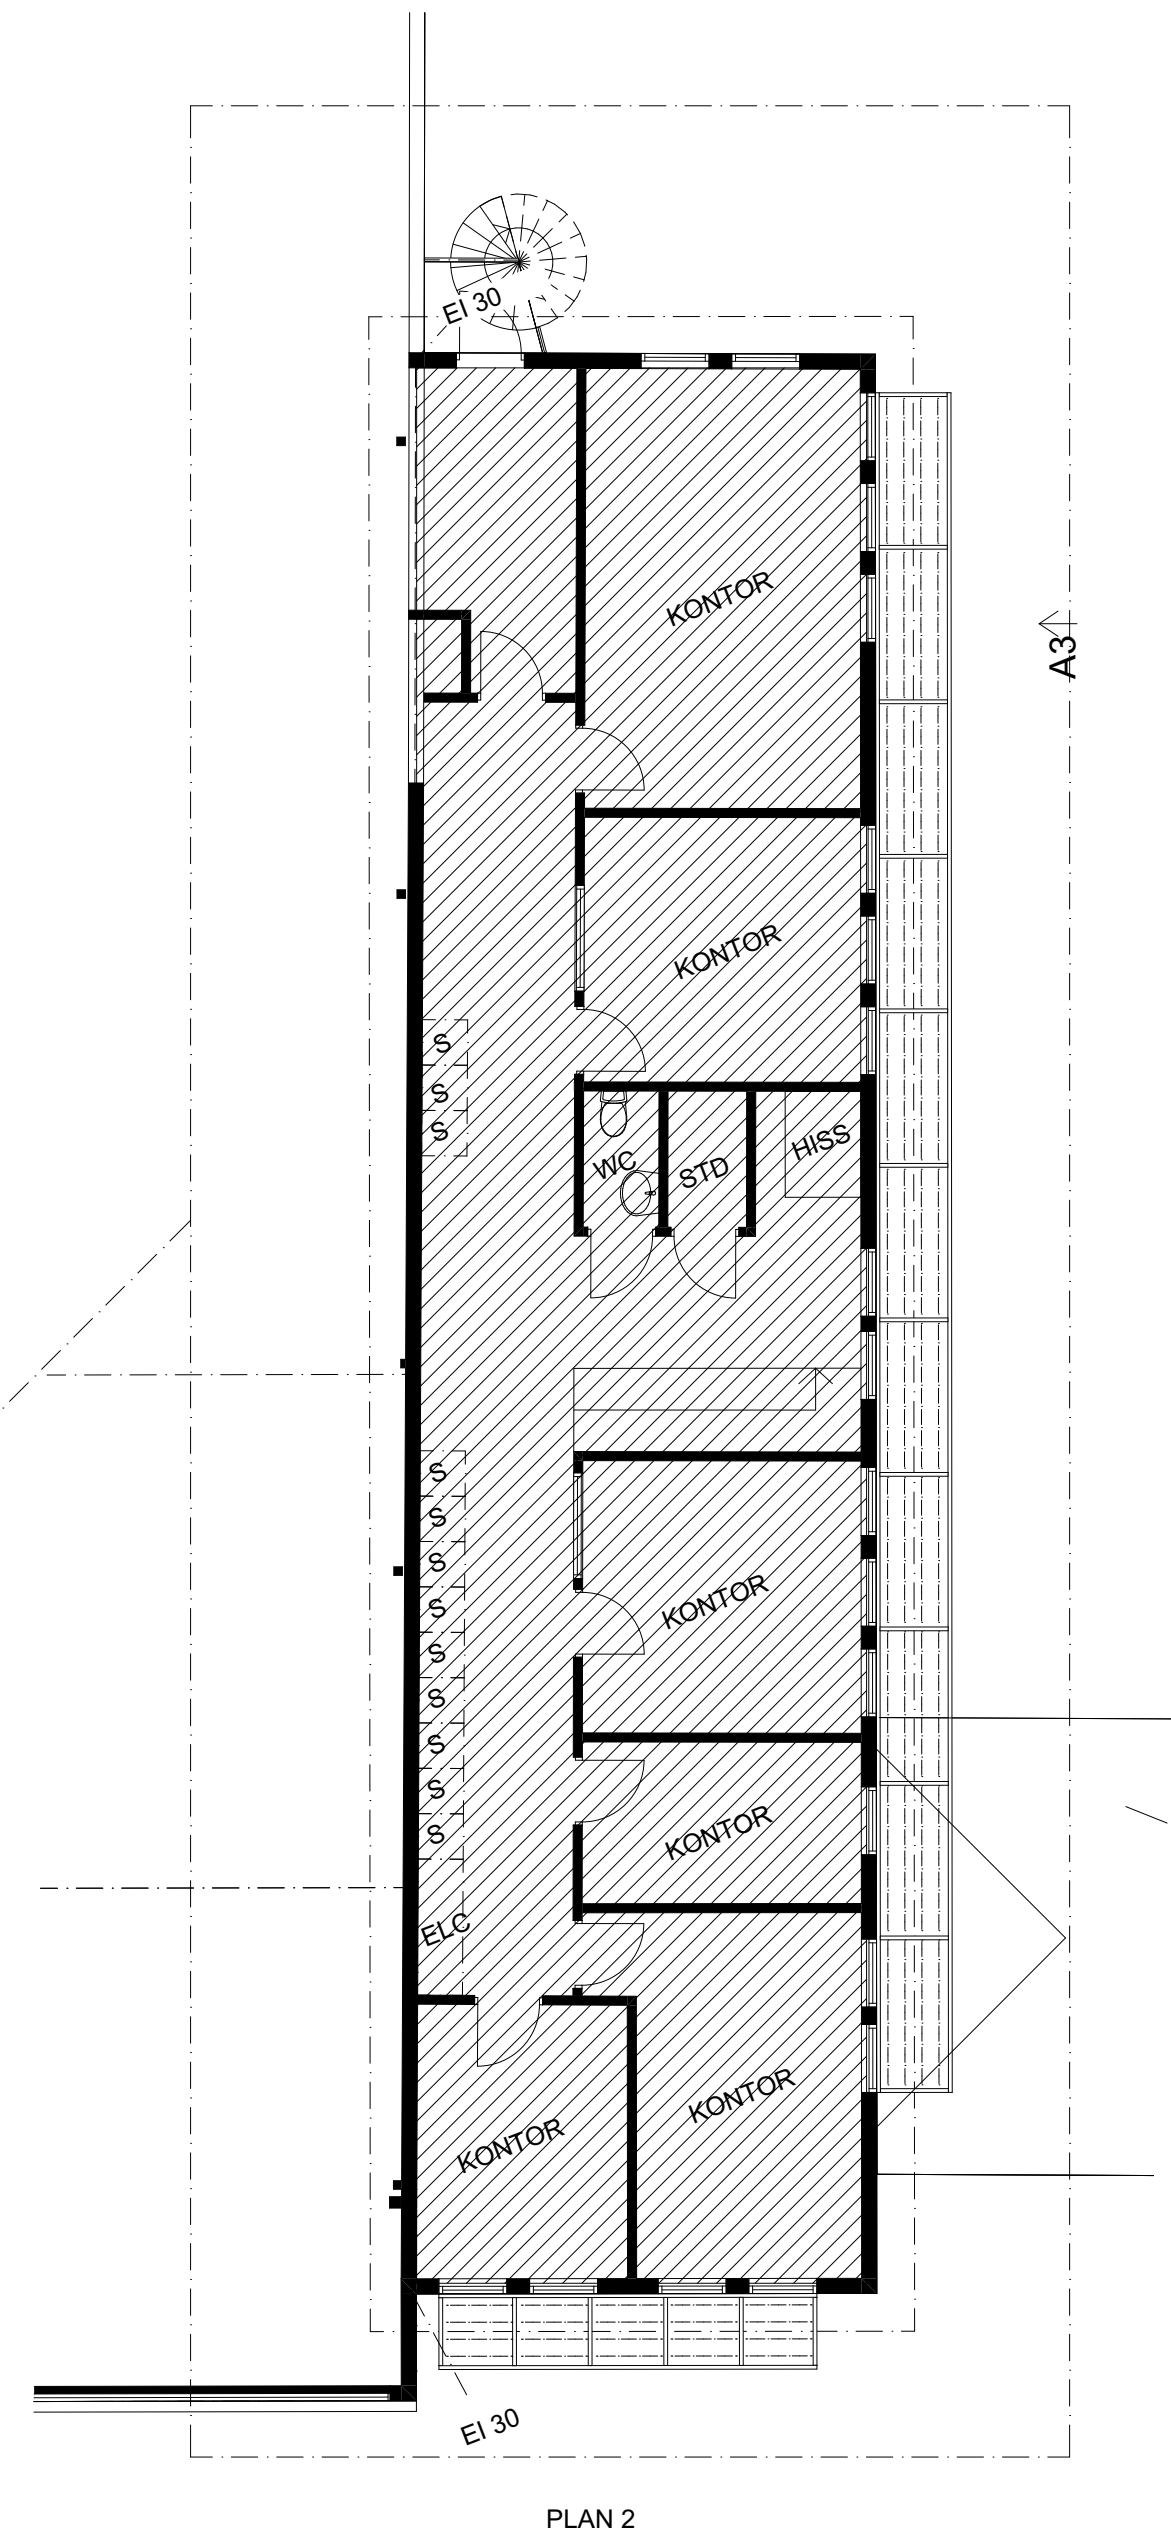


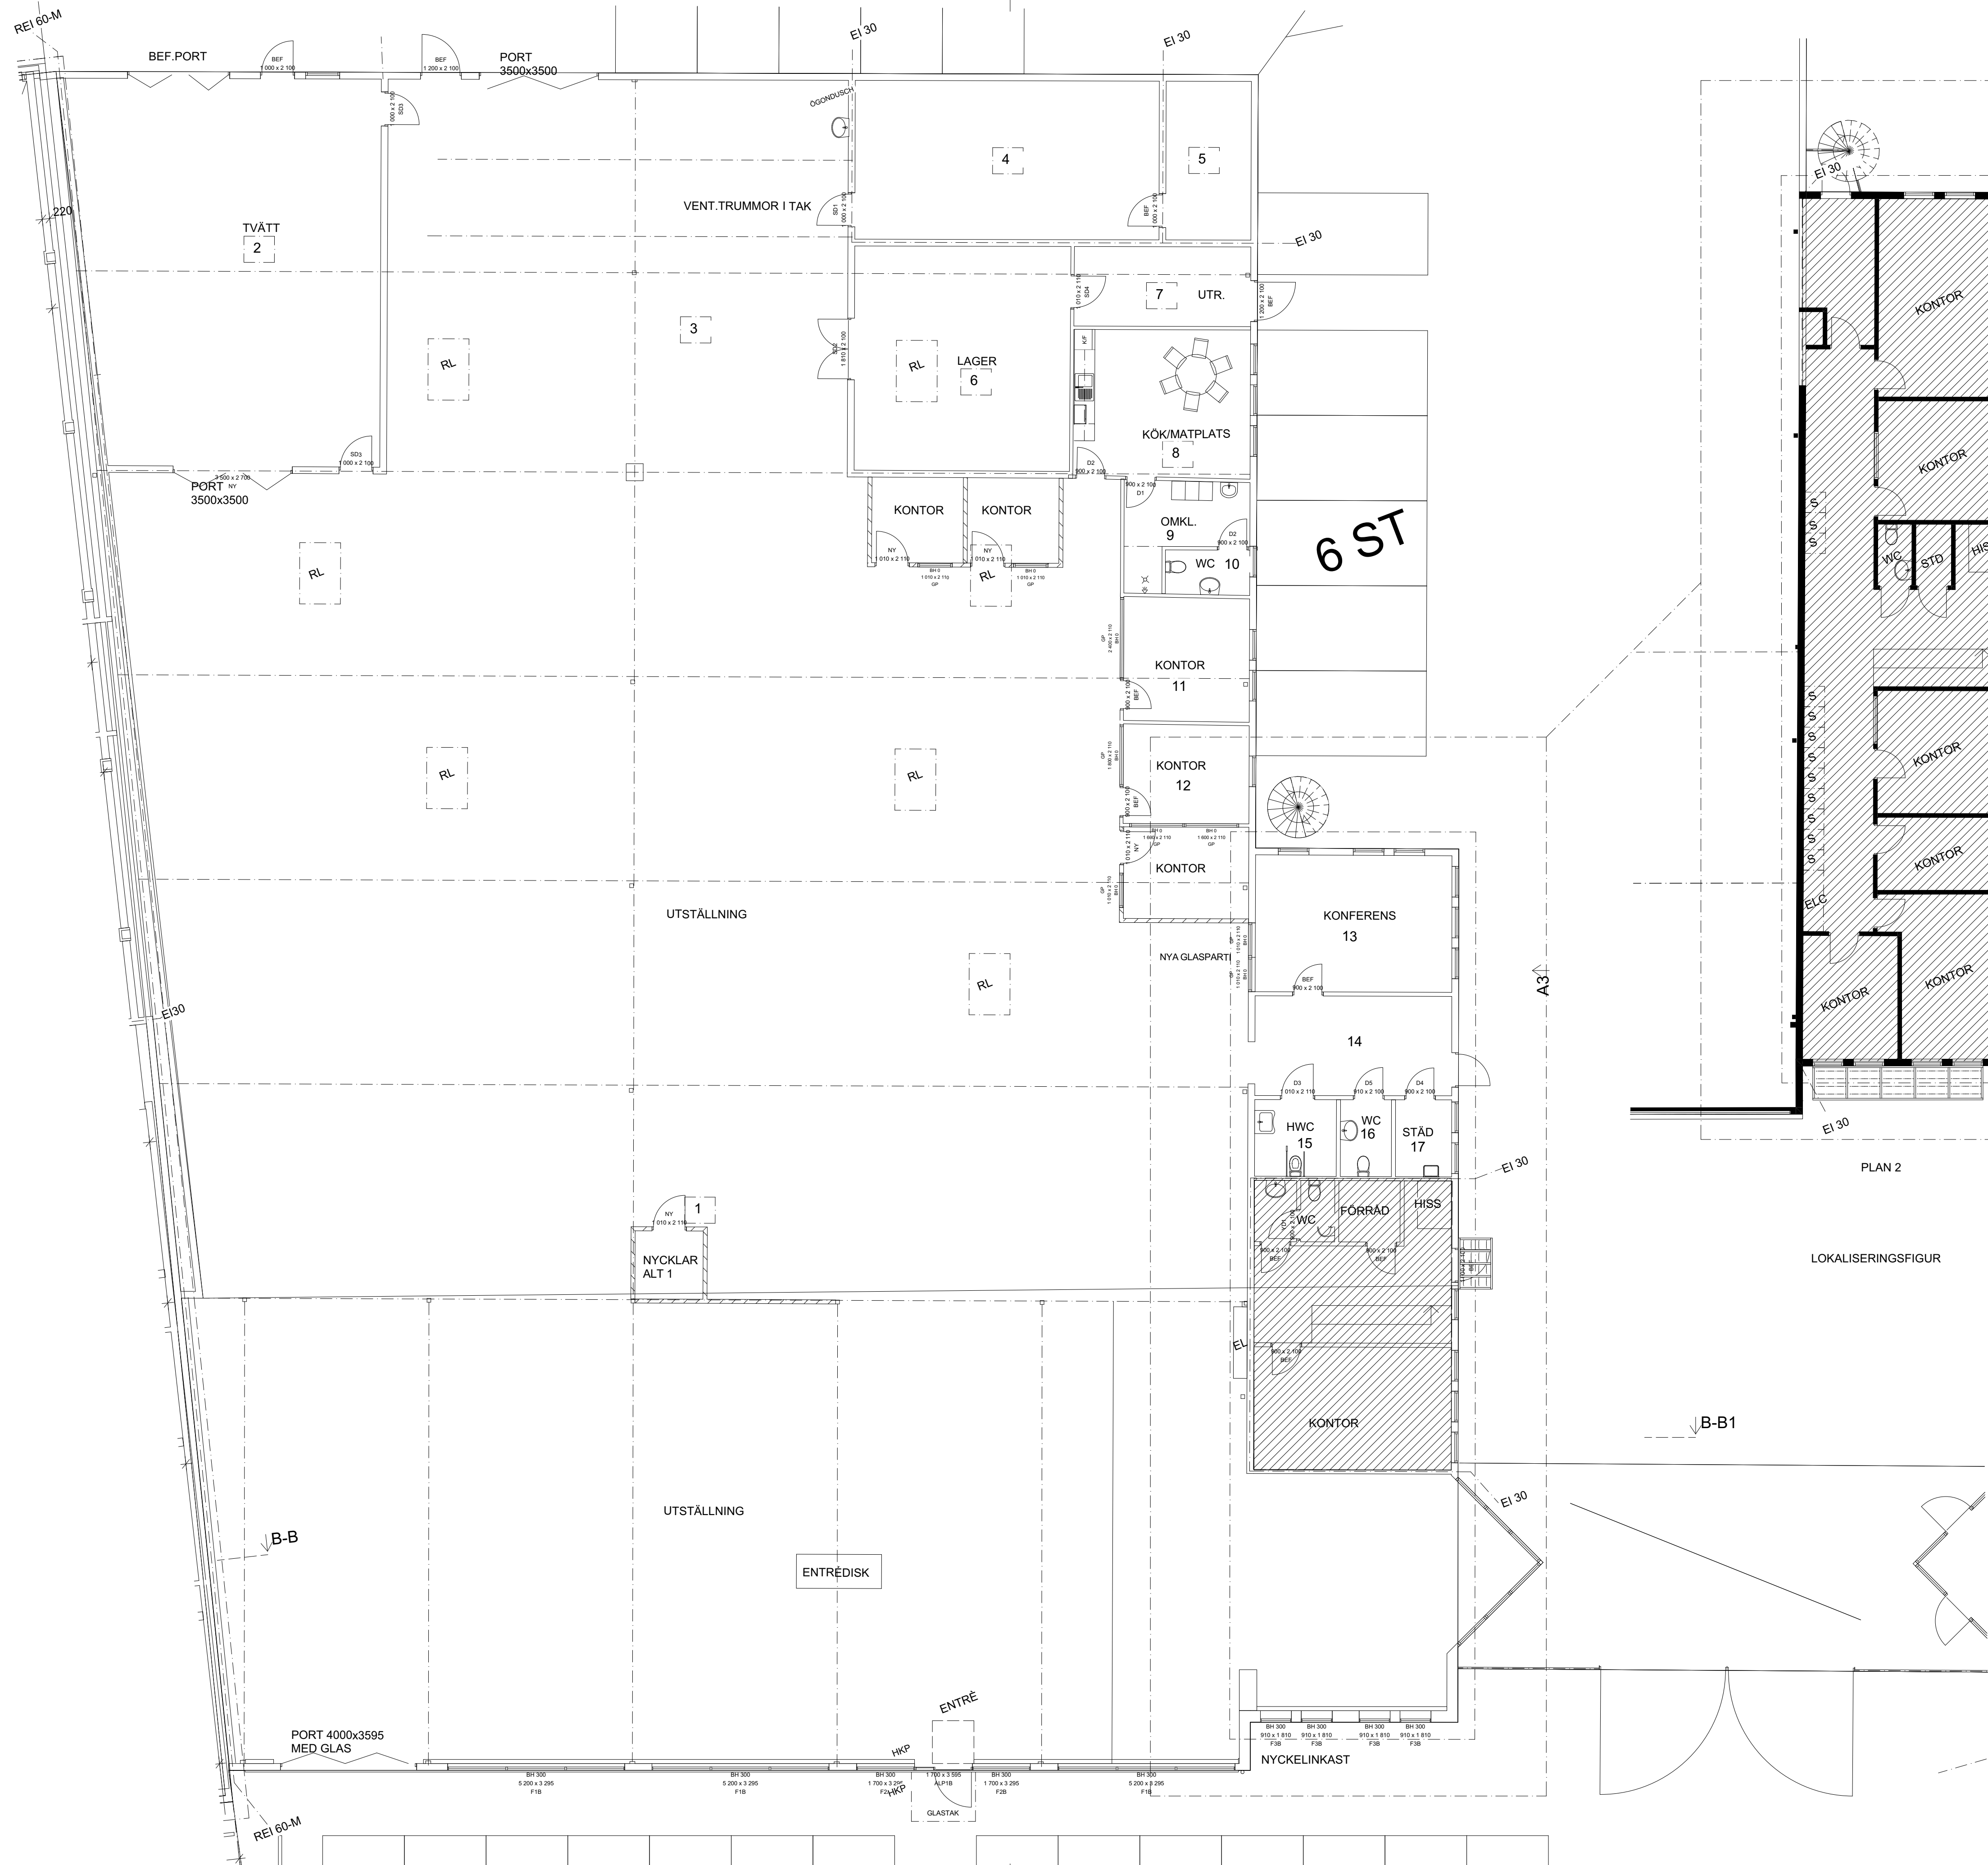

BET	ÄNDRING AVSER		DATUM	Sign.
FÖRSLAGSHANDLING				
KNEKTEN 2				
SKYTTEVÄGEN				
BYGG- HERRE	FASTIGHETS AB ENTREPRENADSTADEN			
A	STRANDBERG ARKITEKTUR AB			
UPPDRAG NR	RTAD AV	HANDLÄGGARE		
	LS/MS	LS		
DATUM	ANSVARIG	LENNART STRANDBERG		
2021-09-02				
OMBYGGNAD TILL KONTOR, UTSTÄLLNING, FASADÄNDRING , SKYLTA				
PLAN 1				
SKALA A1	NUMMER			BET
1:100	A-40.1-112			