

## FÖRKLARINGAR

Mått anges i mm.

Plushöjder anges i meter och avser färdig yta, om ej annat anges.

- BRANDCELLSGRÄNS EI30
- BRANDCELLSGRÄNS EI60
- PAROC, STOMKONSTRUKTION, ETAPP 1
- LÄTTVÄGG, ETAPP 1
- BYGGNADSVÄRK, ETAPP 2


## FÖRESKRIFTER

Varje enskild lokal ska uppfylla krav om brandcellsgräns EI30 resp. EI60. Hålltagning och tätning av genomföringar ska uppfylla lägst samma brandklass som den angränsande byggdelen.

## HÄNVISNINGAR

Fasader

A-40-3-BL010 - 020

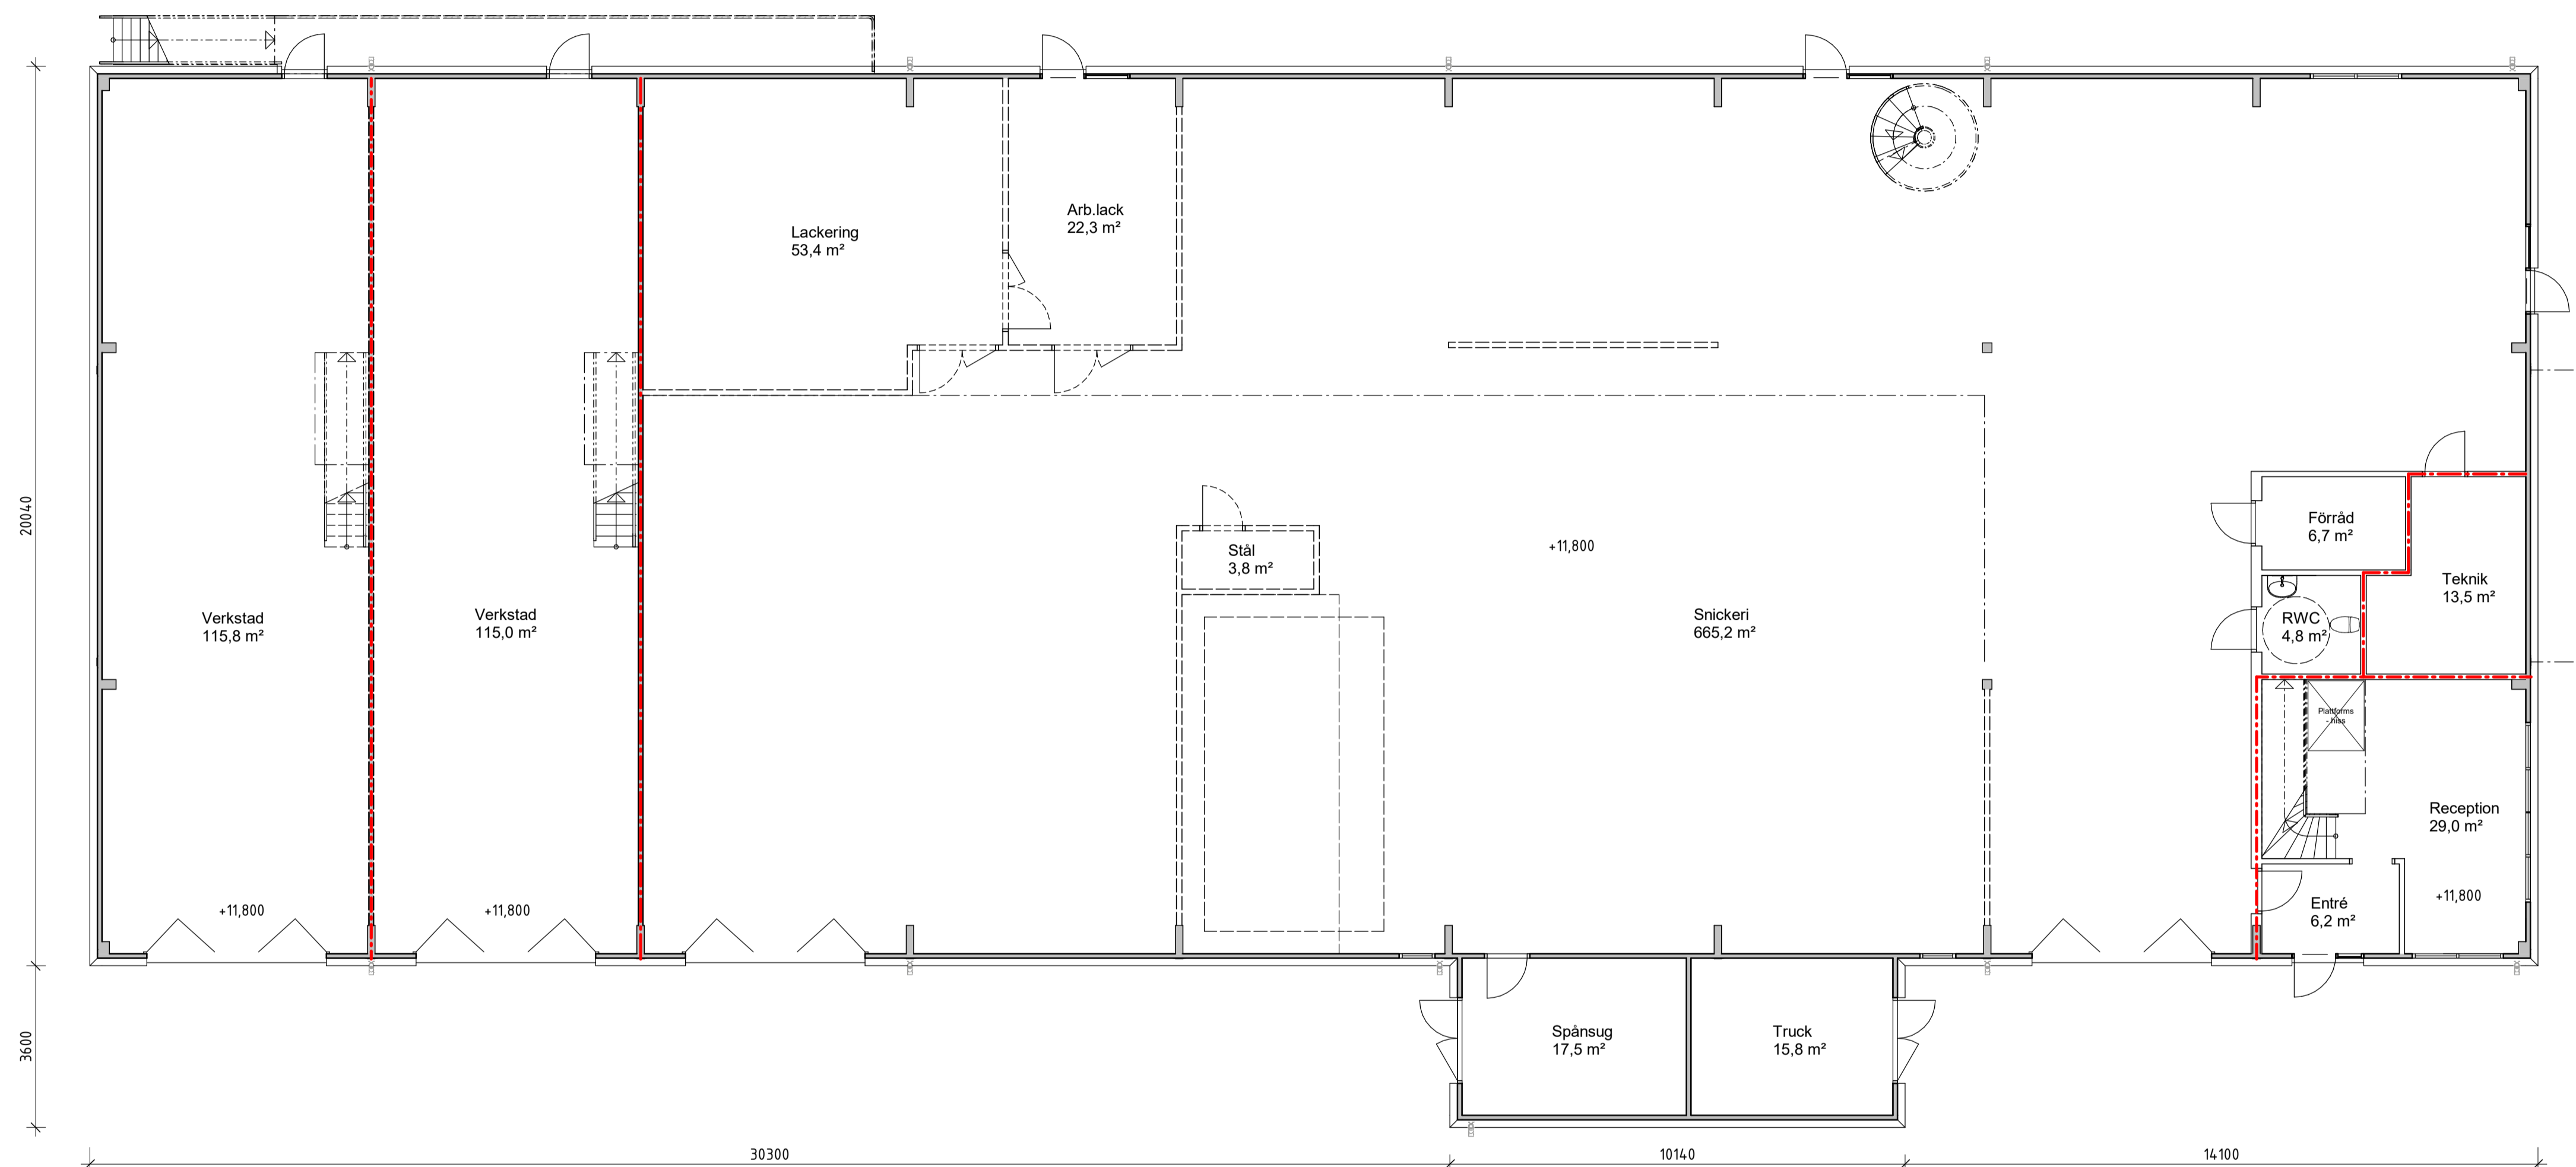

BET	ÄNDRINGEN AVSER	DATUM	SIGN
-----	-----------------	-------	------

### BYGGLOVSHANDLING

**archinova**  
DESIGN MEETS FUNCTION

**A-Boa Förvaltning AB**  
FYRISLUND 13:5, UPPSALA

X	A Archinova AB	tel. 072-32 92 500
---	----------------	--------------------

UPPDRAG NR 202008	RITAD/KONSTR. AV SEWAHJ	HANDLÄGGARE SEWAHJ
DATUM 2020-09-08	ANSVARIG J. Wahlstrand	

NYBYGGNAD AV INDUSTRIBYGGNAD  
PLAN 1

SKALA A1 1:100 A3 1:200	NUMMER A-40-1-BL010	BET
-------------------------------	------------------------	-----

