

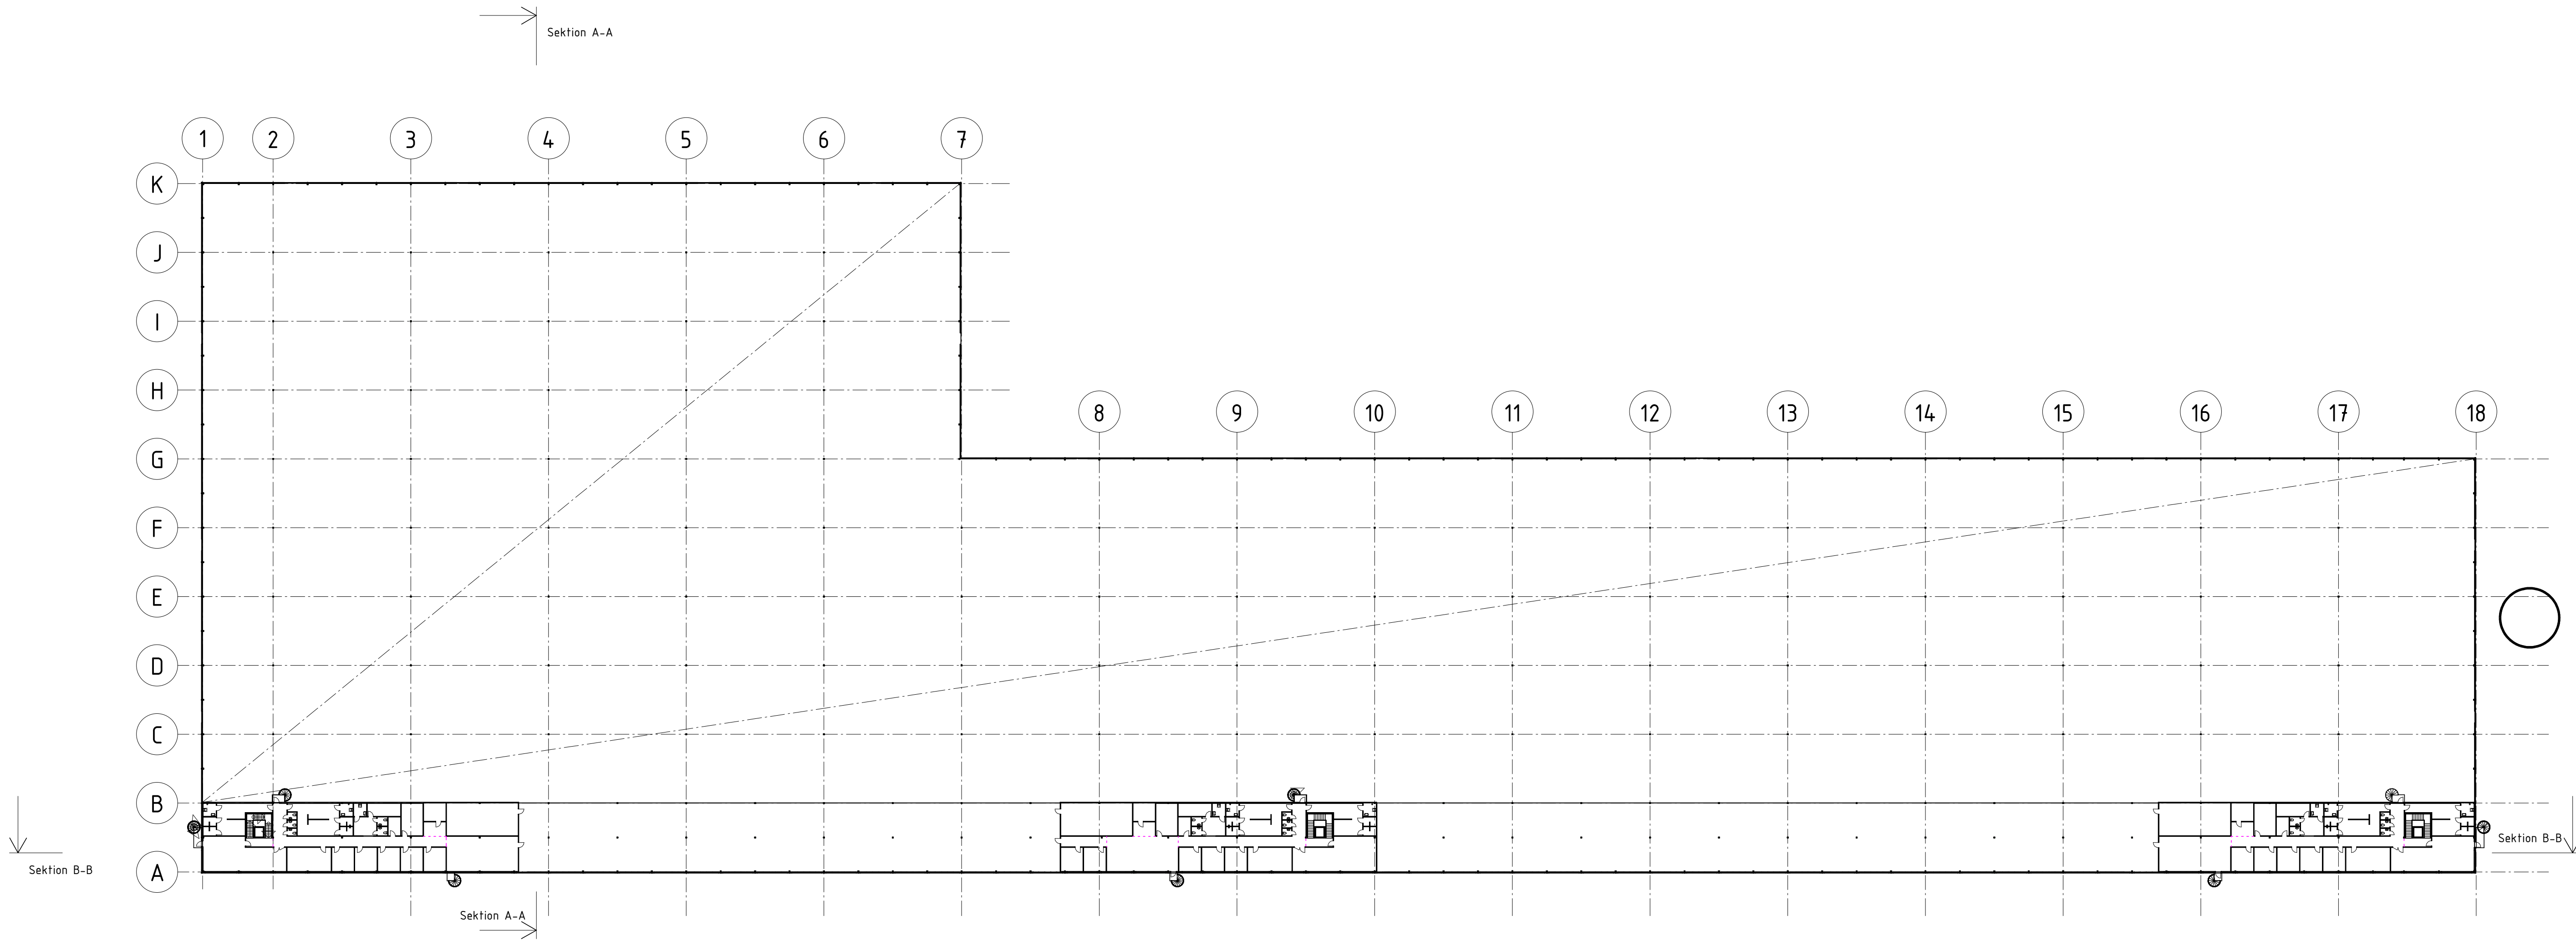


2024-11-22 10:16:14

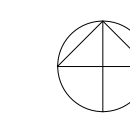

Entresol
1 : 600

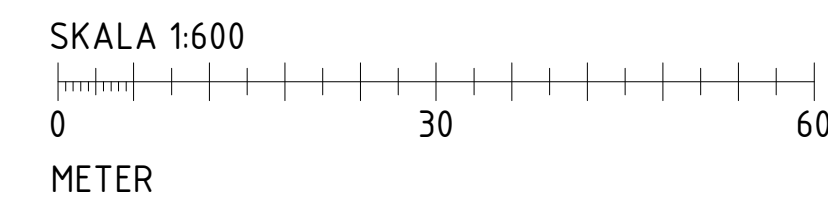

BET	ANDRINGEN AVSER	DATUM	SIGN
BYGGLOVSHANDLING			
LARSSONS BYGG AB			
KRUMMELTORP 1:2			
☒ A	YLAB Larssons Bygg AB	tel. 036-800 87	
UPPDRAG NR 24241	RITAD/KONSTR. AV GULE	HANDLÄGGARE JOLA	
DATUM 2024-11-22	ANSVARIG		
LOGISTIKBYGGNAD Entresol			
SKALA A1 1:600 A3 1:1200	NUMMER A-40-1-201	BET	