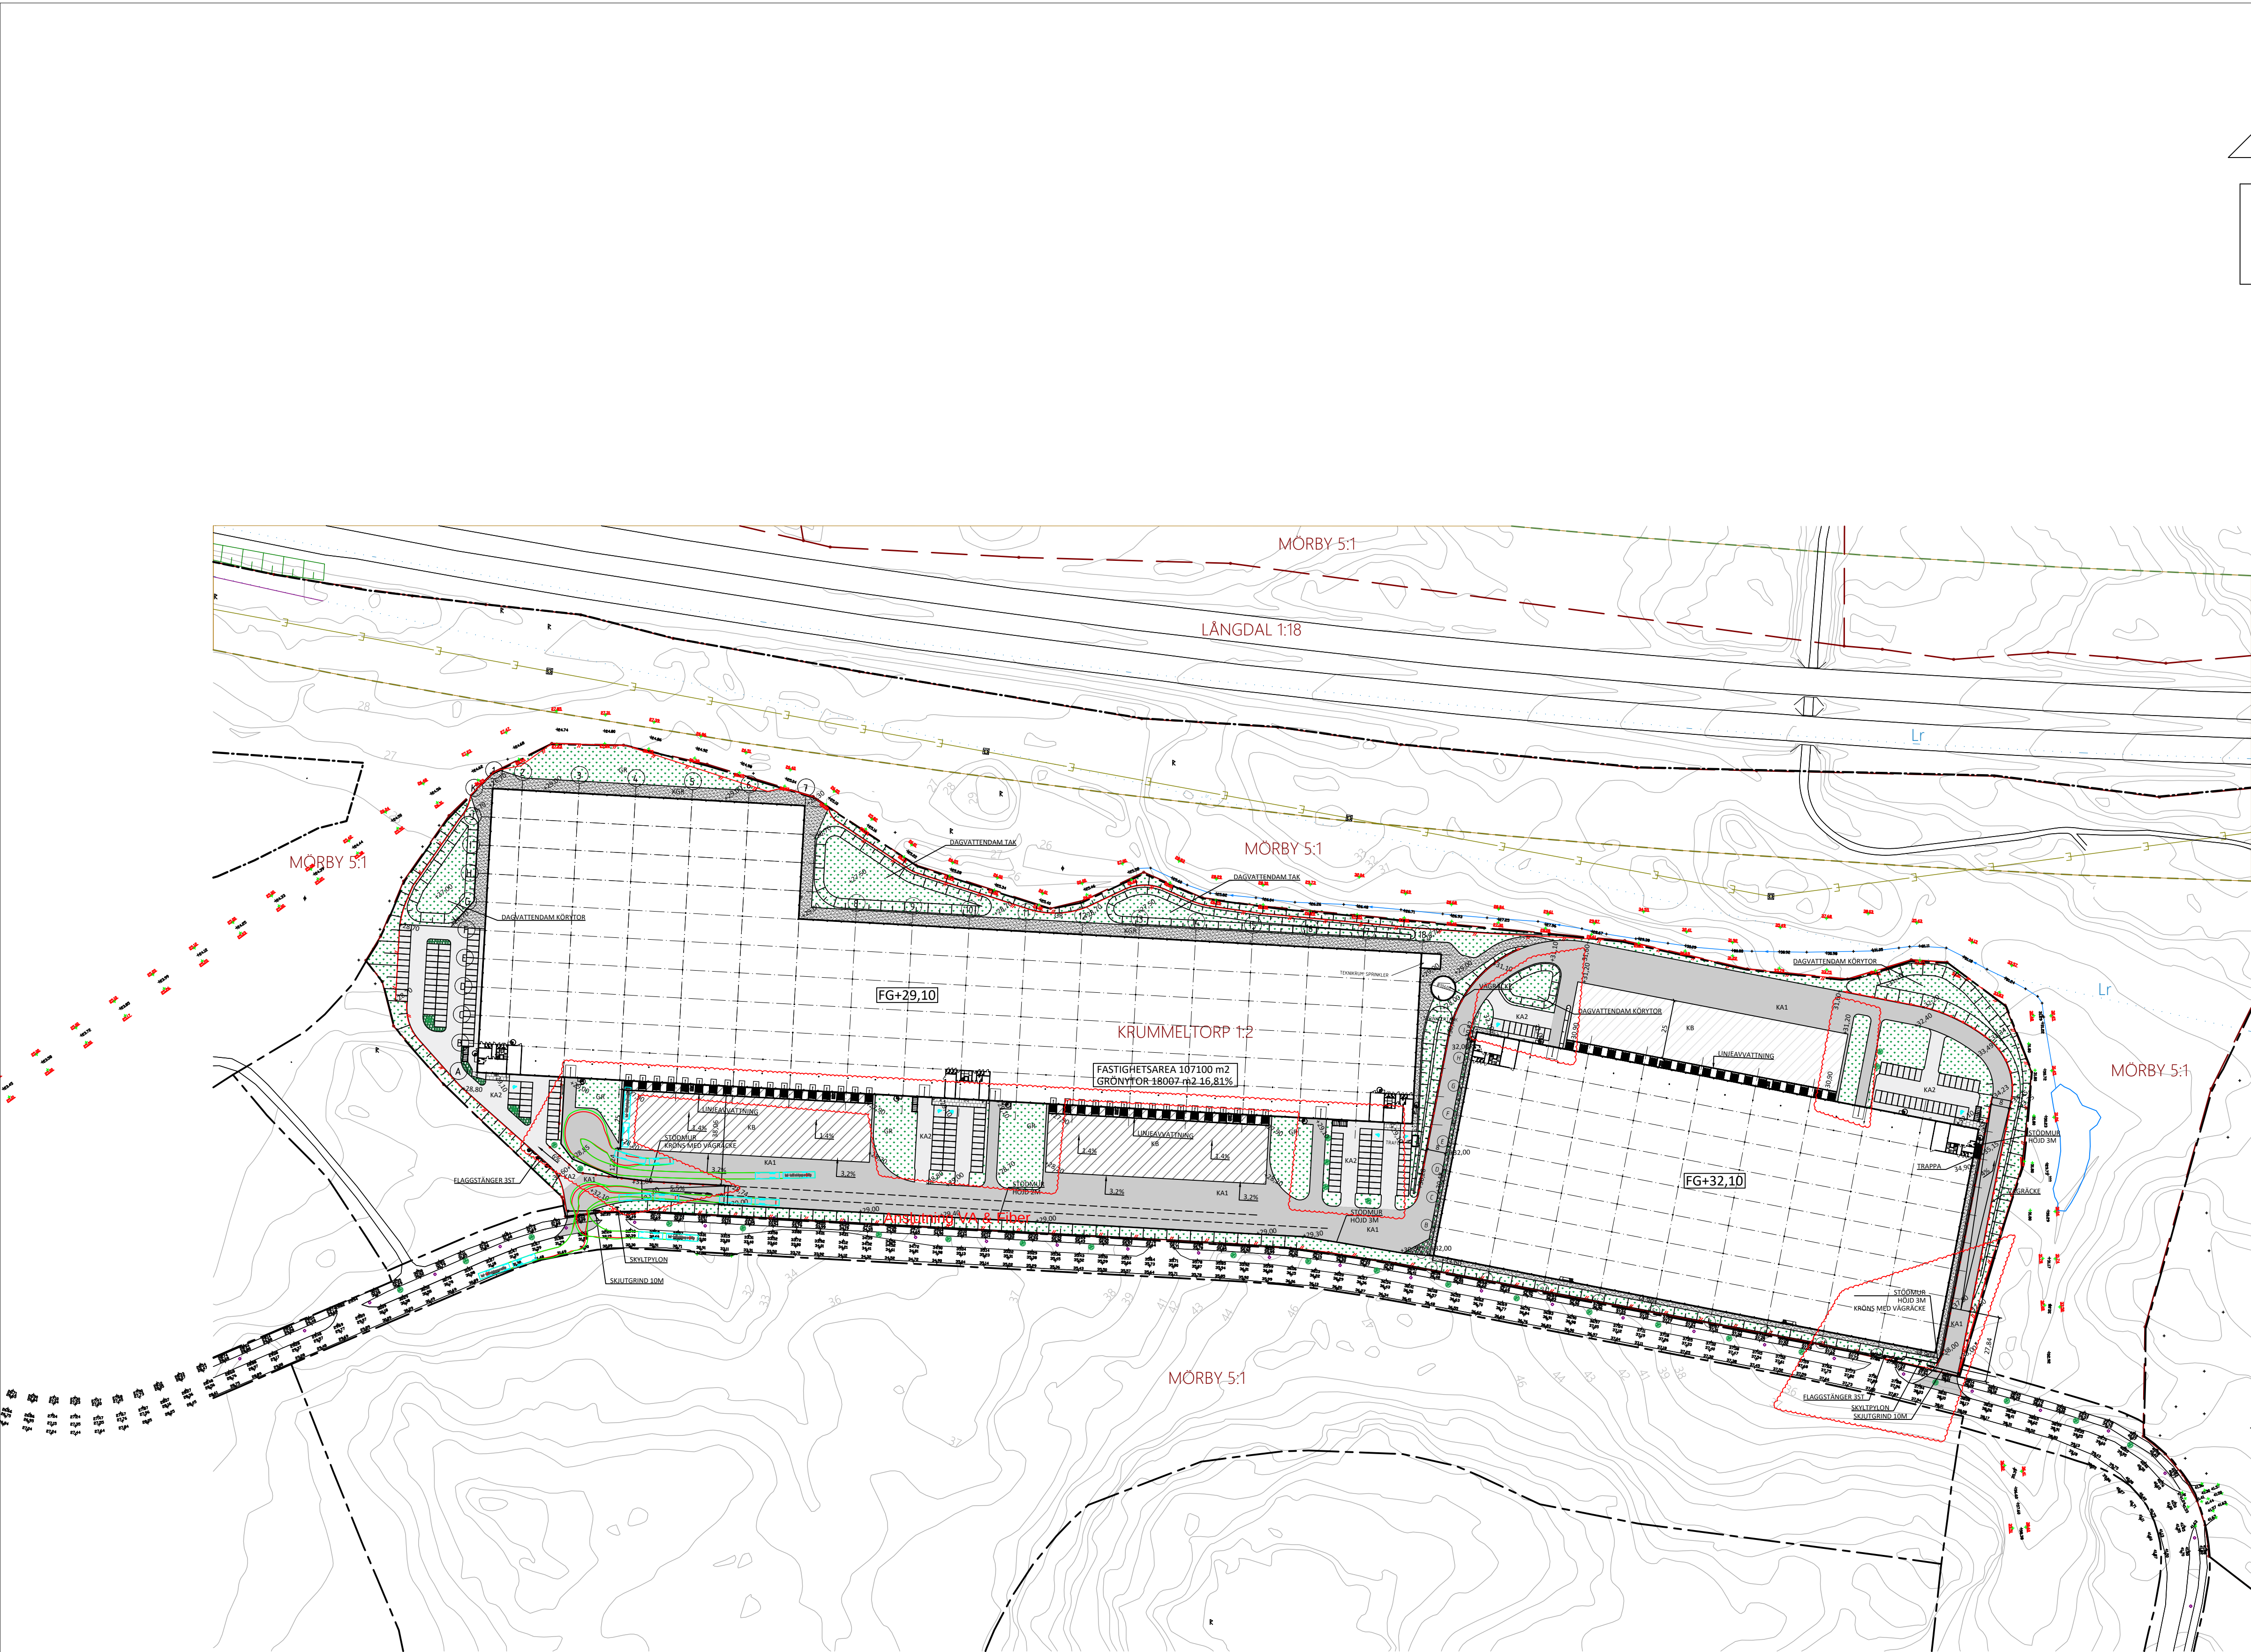


FÖRKLARINGAR

- KA1 KÖRYTA ASFALT  
TUNG TRAFIK
- KA2 KÖRYTA ASFALT  
PERSONBILSTRAFIK
- GA GÅNGTRAFIK
- KB KÖRYTA BETONG
- KGR KÖRYTA GRUS
- MAK MAKADAM
- GR GRÄSYTA/TORRÅNG  
BEF MINERALJORD OCH  
HUMUSSKIKT ANVÄNDS FÖR  
UPPBYGGNAD

- PLANTERINGSYTA
- PLATTYTA
- ELBILSLADDNING
- STÄNGSEL
- VÄGRÄCKE

- TRÄD
- +00,00 PROJEKTERAD HÖJD
- DB+00,00 DAGVATTENBRUNN
- DBK+00,00 DAGVATTENBRUNN MED  
KUPOL
- BELYSNINGSFUNDAMENT
- FLAGGSTÅNG
- POLLARE

KOORDINATSYSTEM: SWEREF99 1800  
HÖJDSYSTEM: RH2000

LOGICOR NYKVARN

BYGGLOVSHANDLING

MARKPLANERINGSPLAN ÖVERSIKT

NYKVARN KRUMMELTORP 1:2



RITAD/KONSTR AV FJ DATUM 2024-12-19

KOMMENTAR

DENNA RITNING ERSÄTTER FÖLJANDE

SKALA 1:1500 (A1) RITNUMMER M-10-1-001 REV -