


FÖRKLARINGAR

FASAD:

Sandwichpanel	RAL 9006
Sandwichpanel	RAL 7016
Socket	Grå betong
Plåtband & Raster	RAL 6038
Tak	Grå takduk & Solceller

Fönster & Glaspartier	RAL 7016
Dörrar & portar	RAL 9006

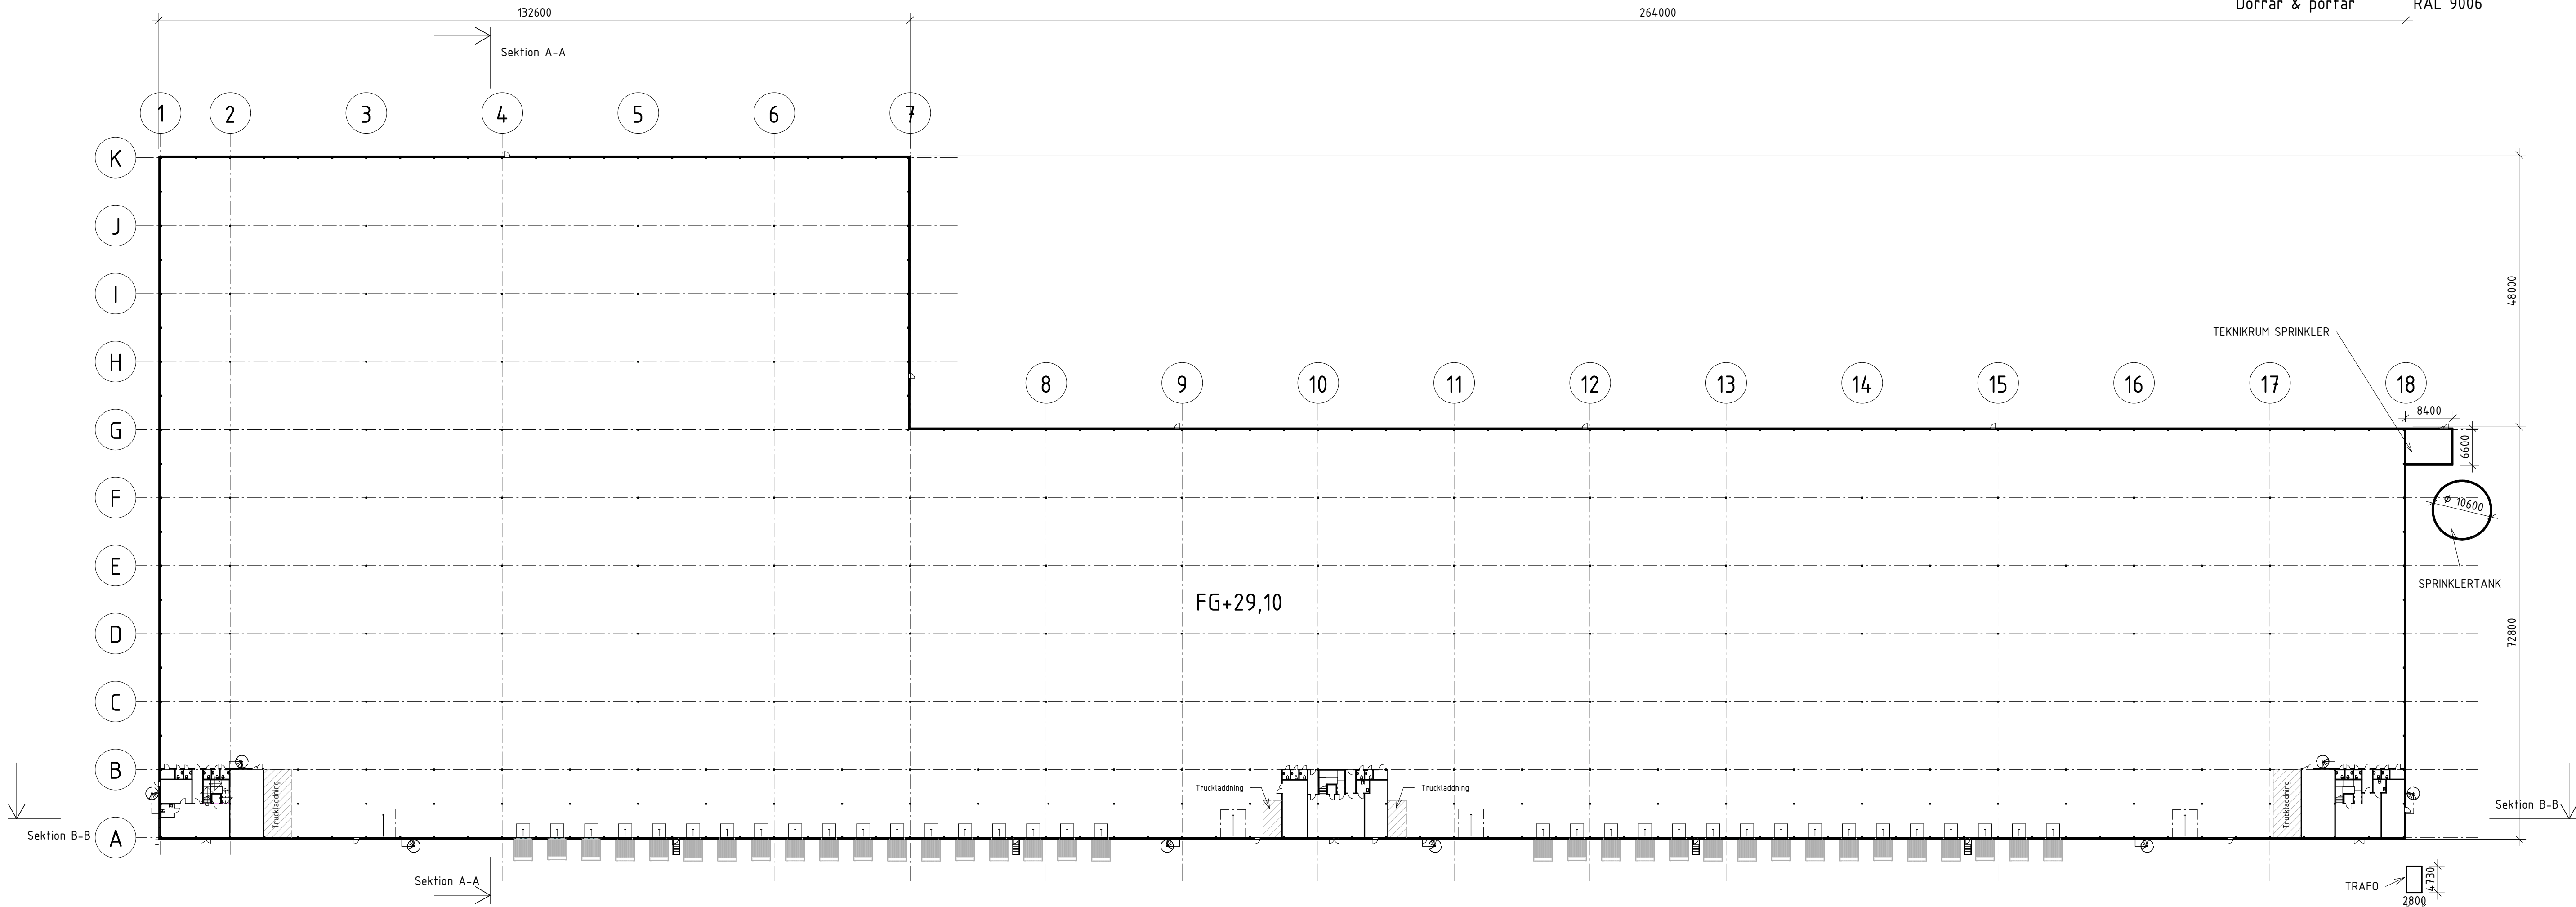

Plan 1
1 : 600

BET	ÄNDRINGEN AVSER	DATUM	SIGN
PROGRAMHANDLING			
 LARSSONS BYGG AB			
KRUMMELTORP 1:2			
☒ A	YLAB Larssons Bygg AB	tel. 036-800 87	
UPPDRAG NR 24241	REDAVKONSTR. AV ANES	HANDLÄGGARE JOLA	
DATUM 2025-02-11	ANSVARIG		
LOGISTIKBYGGNAD Plan 1 DC 1			
SKALA A1 1:600 A3 1:1200	NUMMER A-40-1-101	BET	

