



Lägre ställage
mot YV.
Avdelade för
att ej täcka
glaspartier —

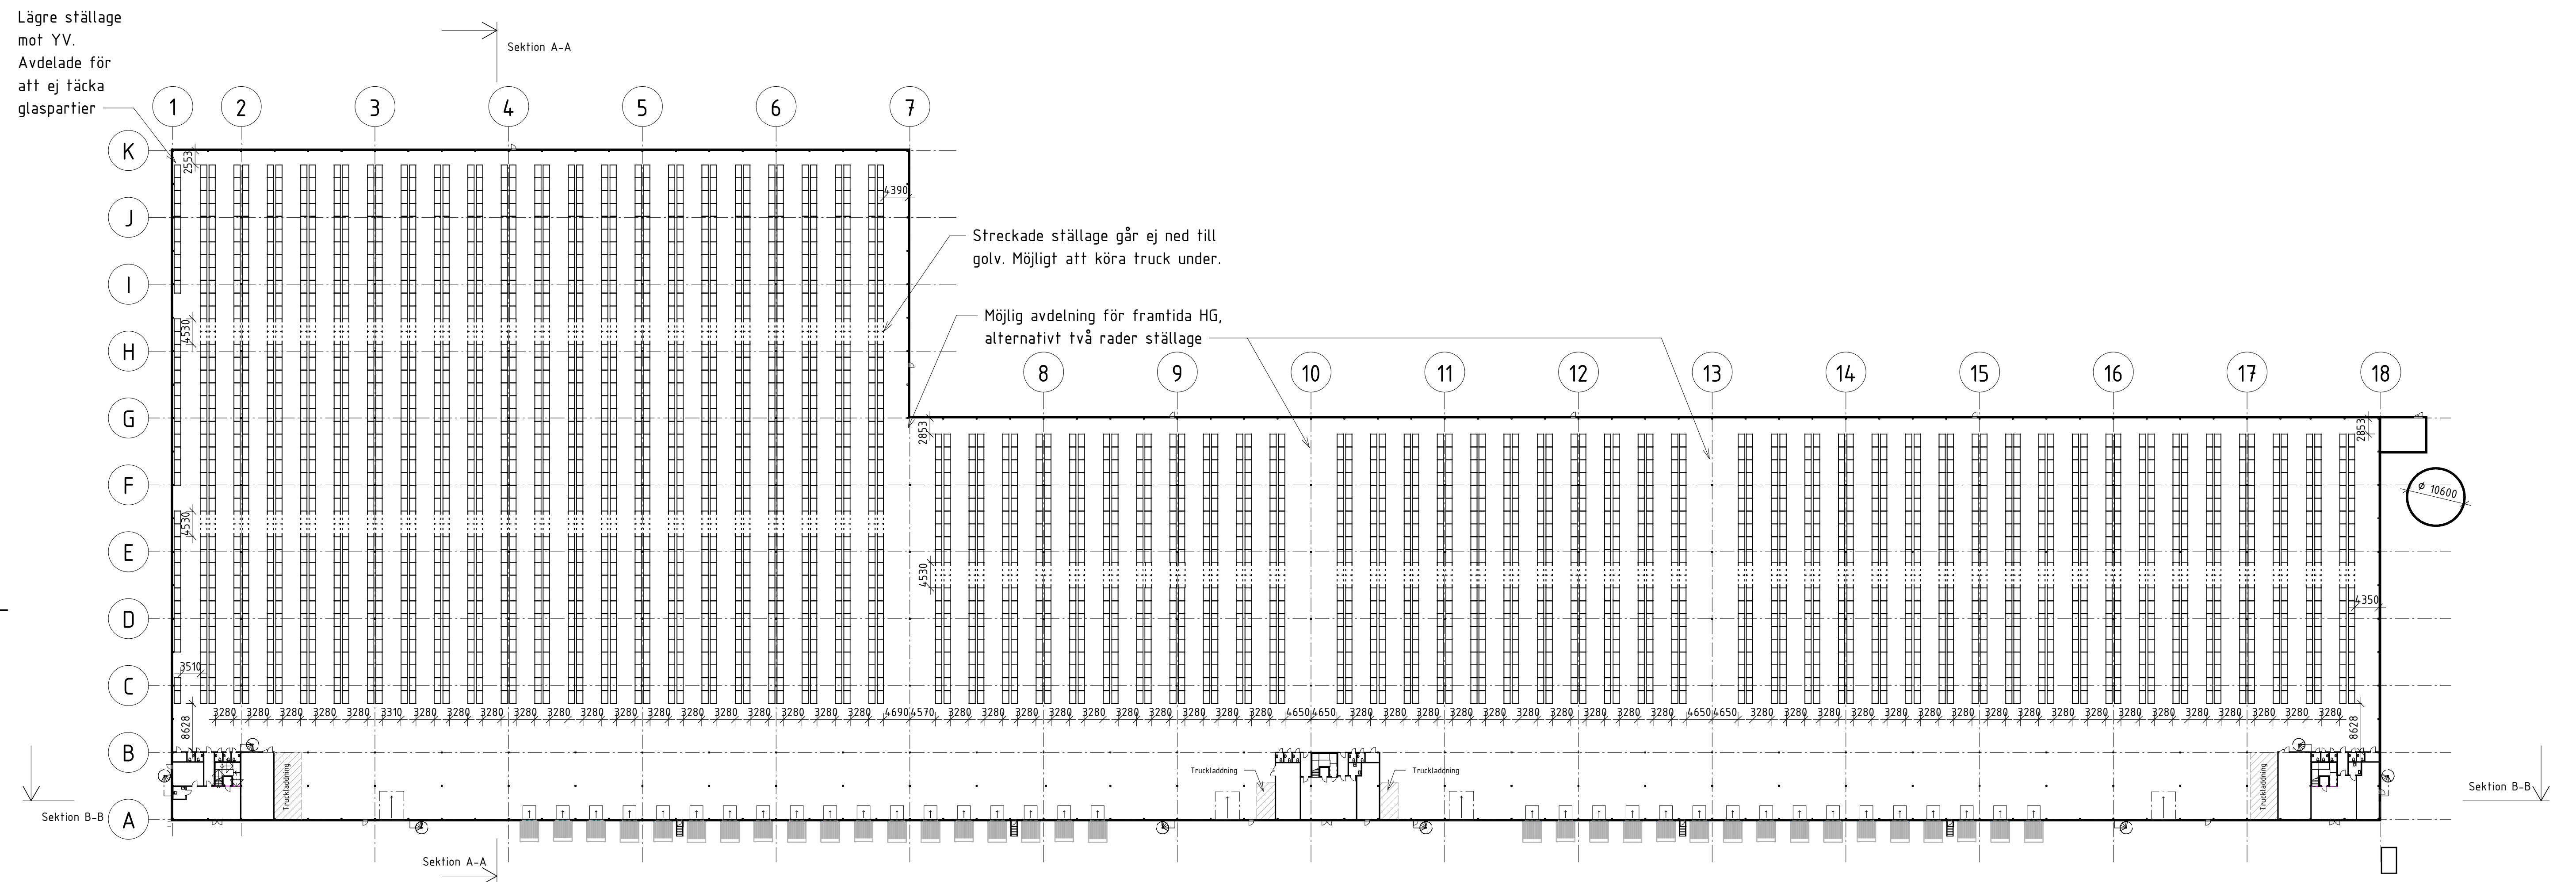

Plan 1, Ställage
1 : 600

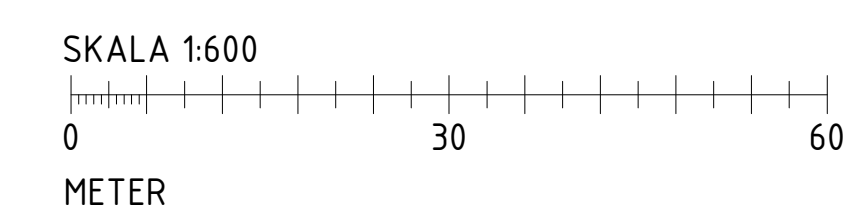

BET	ÄNDRINGEN AVSER	DATUM	SIGN
PROGRAMHANDLING			
			
KRUMMELTORP 1:2			
☒	A YLAB Larssons Bygg AB		tel. 036-800 87
UPPGORD NR 24241	RTIDAG KONSTR. AV ANES	HANDLAGGARE JOLA	
DATUM 2025-02-11	ANSVARIG		
LOGISTIKBYGGNAD Plan 1 Ställe DC 1			
SKALA A1 1:600 A3 1:1200	NUMMER A-40-1-121		BET