


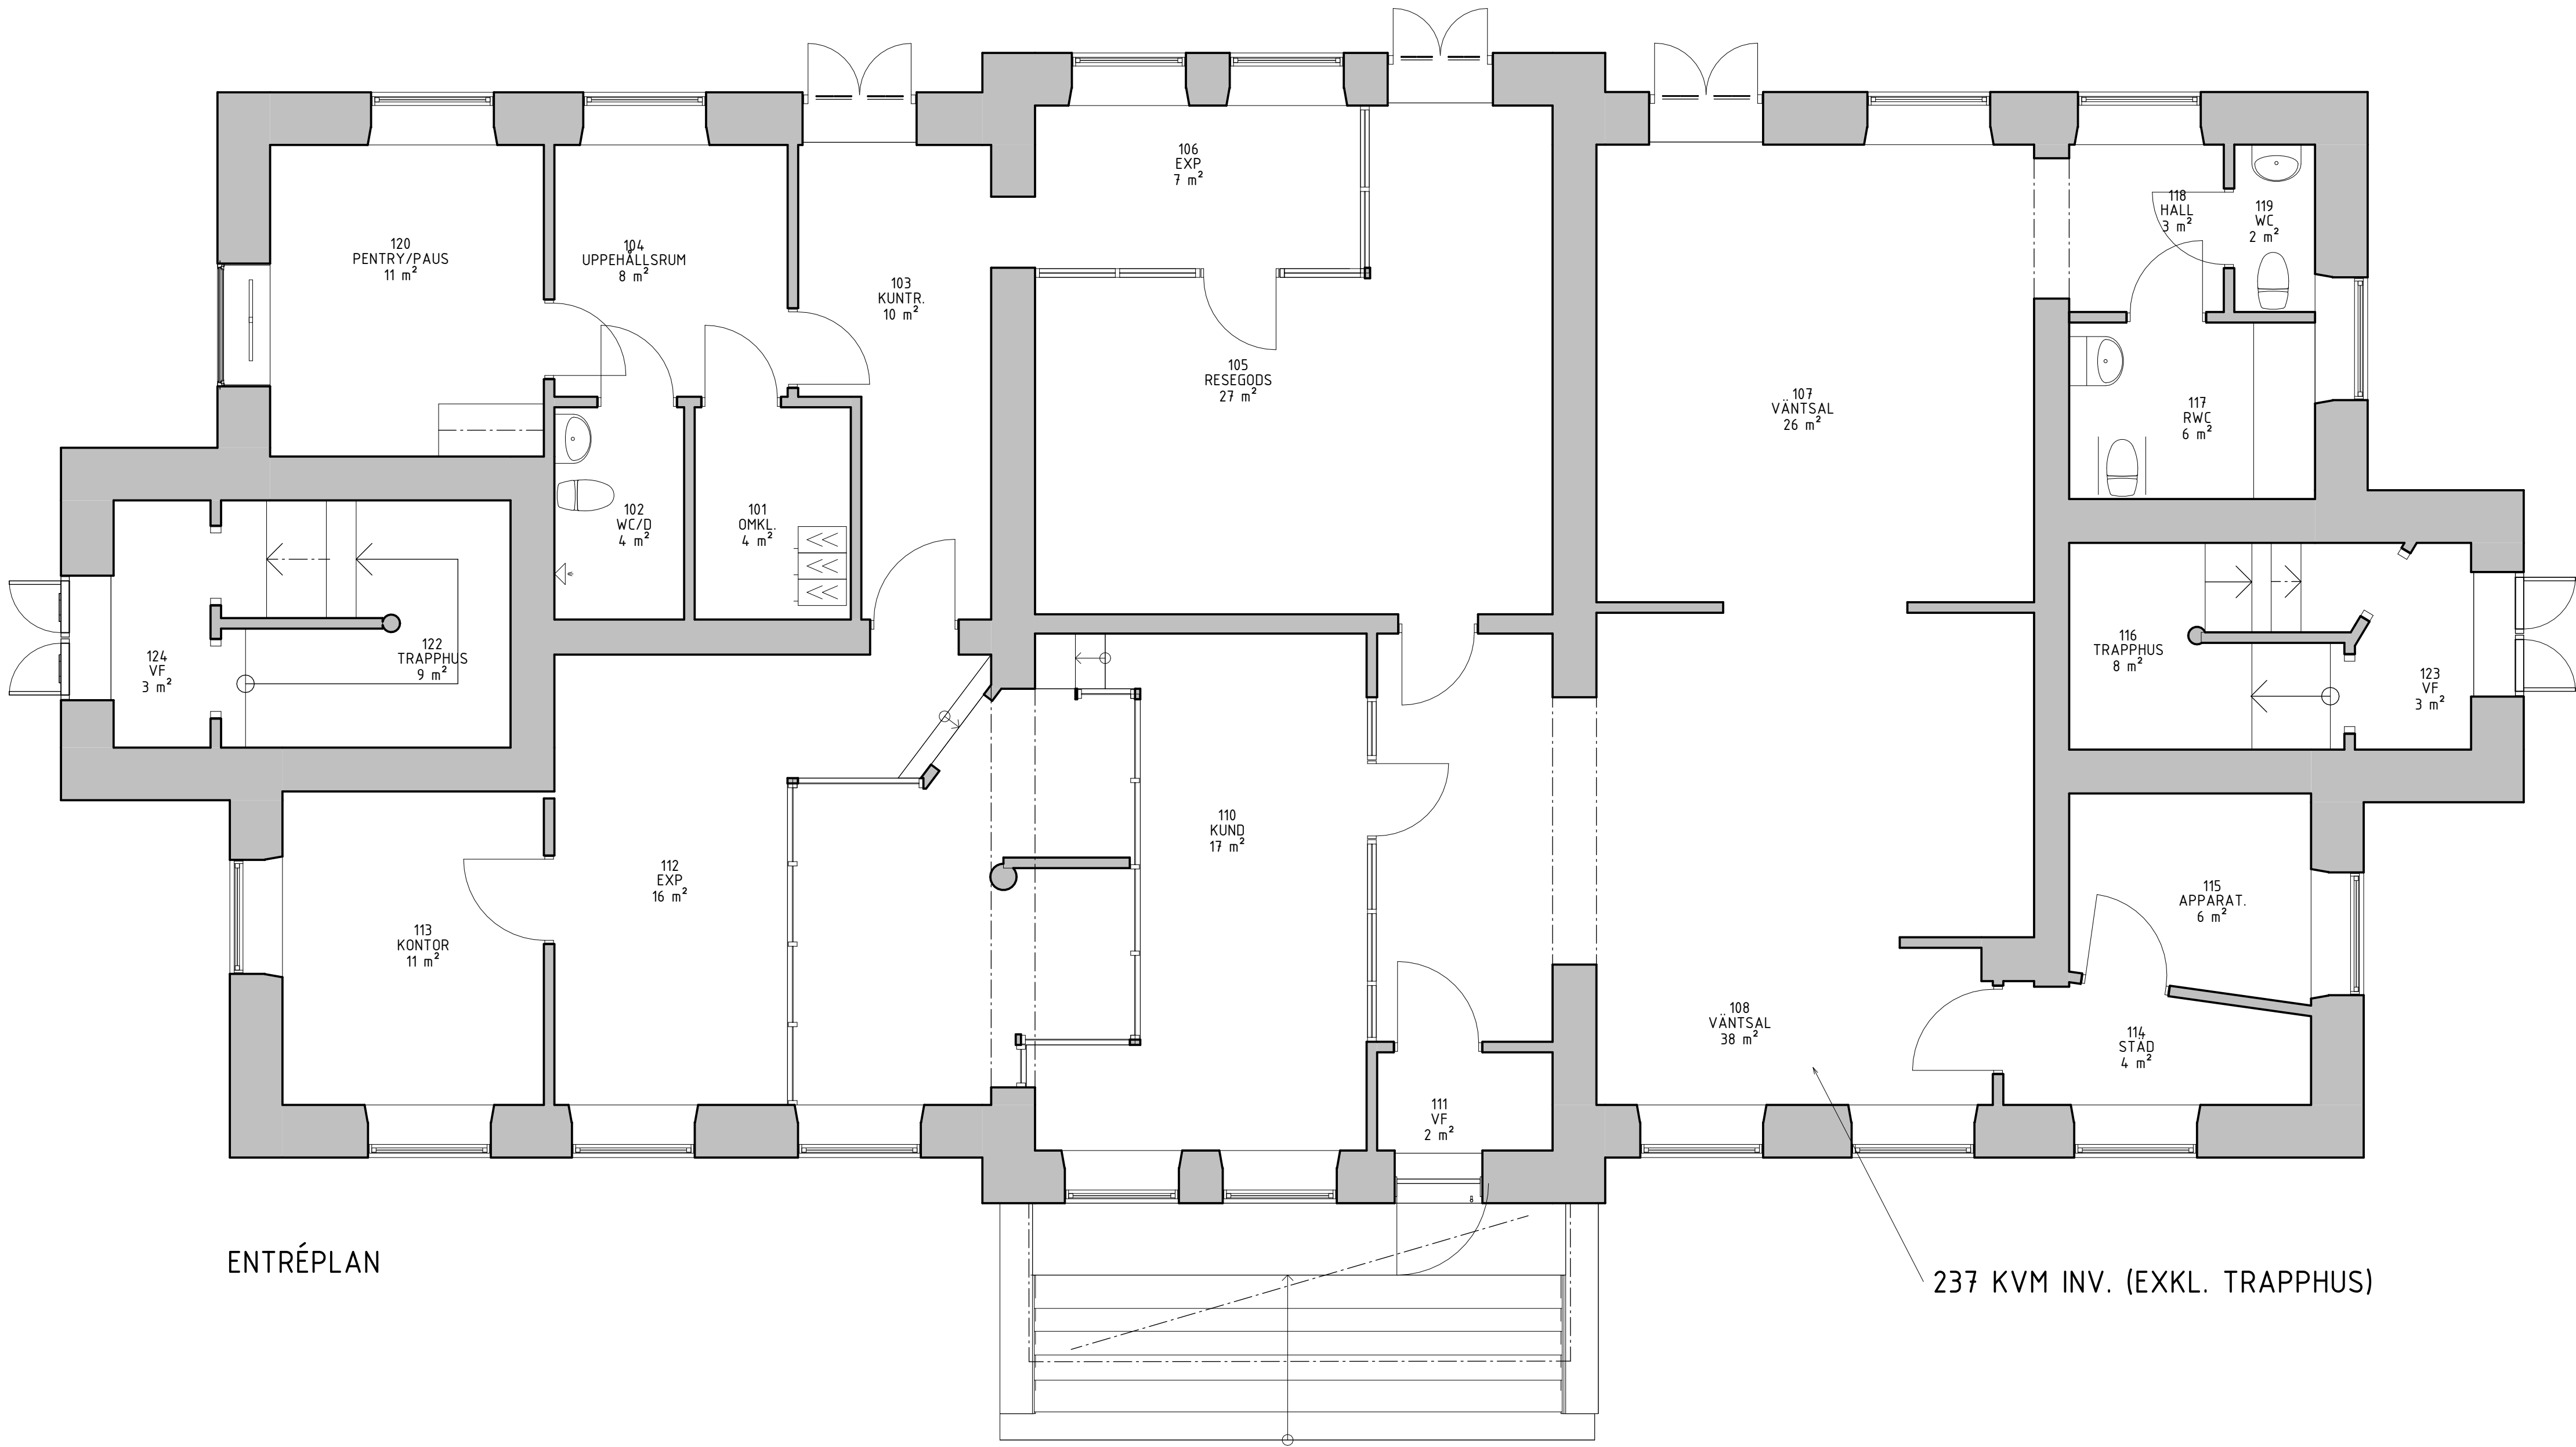

ENTRÉPLAN

237 KVM INV. (EXKL. TRAPPHUS)

FÖRKLARINGAR

ALLA MÅTT I MILLIMETER

INV. YTA: 237 KVM INV. (EXKL. TRAPPHUS)

FÖRHANDSKOPIA

BET	ÄNDRINGEN AVSER	DATUM	SIGN
-----	-----------------	-------	------

SKISSHANDLING

VÄSTERVIK 2:9
VÄSTERVIKS KOMMUN



A	Atrio Arkitekter	076-7842609
---	------------------	-------------

UPPDRAG NR 6976	RITAD/KONSTR AV RJL	UPPDRAGSLEDARE LB
DATUM 2026-02-24	ANSVARIG LB	

OMBYGGNAD
ENTRÉPLAN

SKALA A1 1:50 A3 1:100	NUMMER A-40-1-110	BET
------------------------------	----------------------	-----

