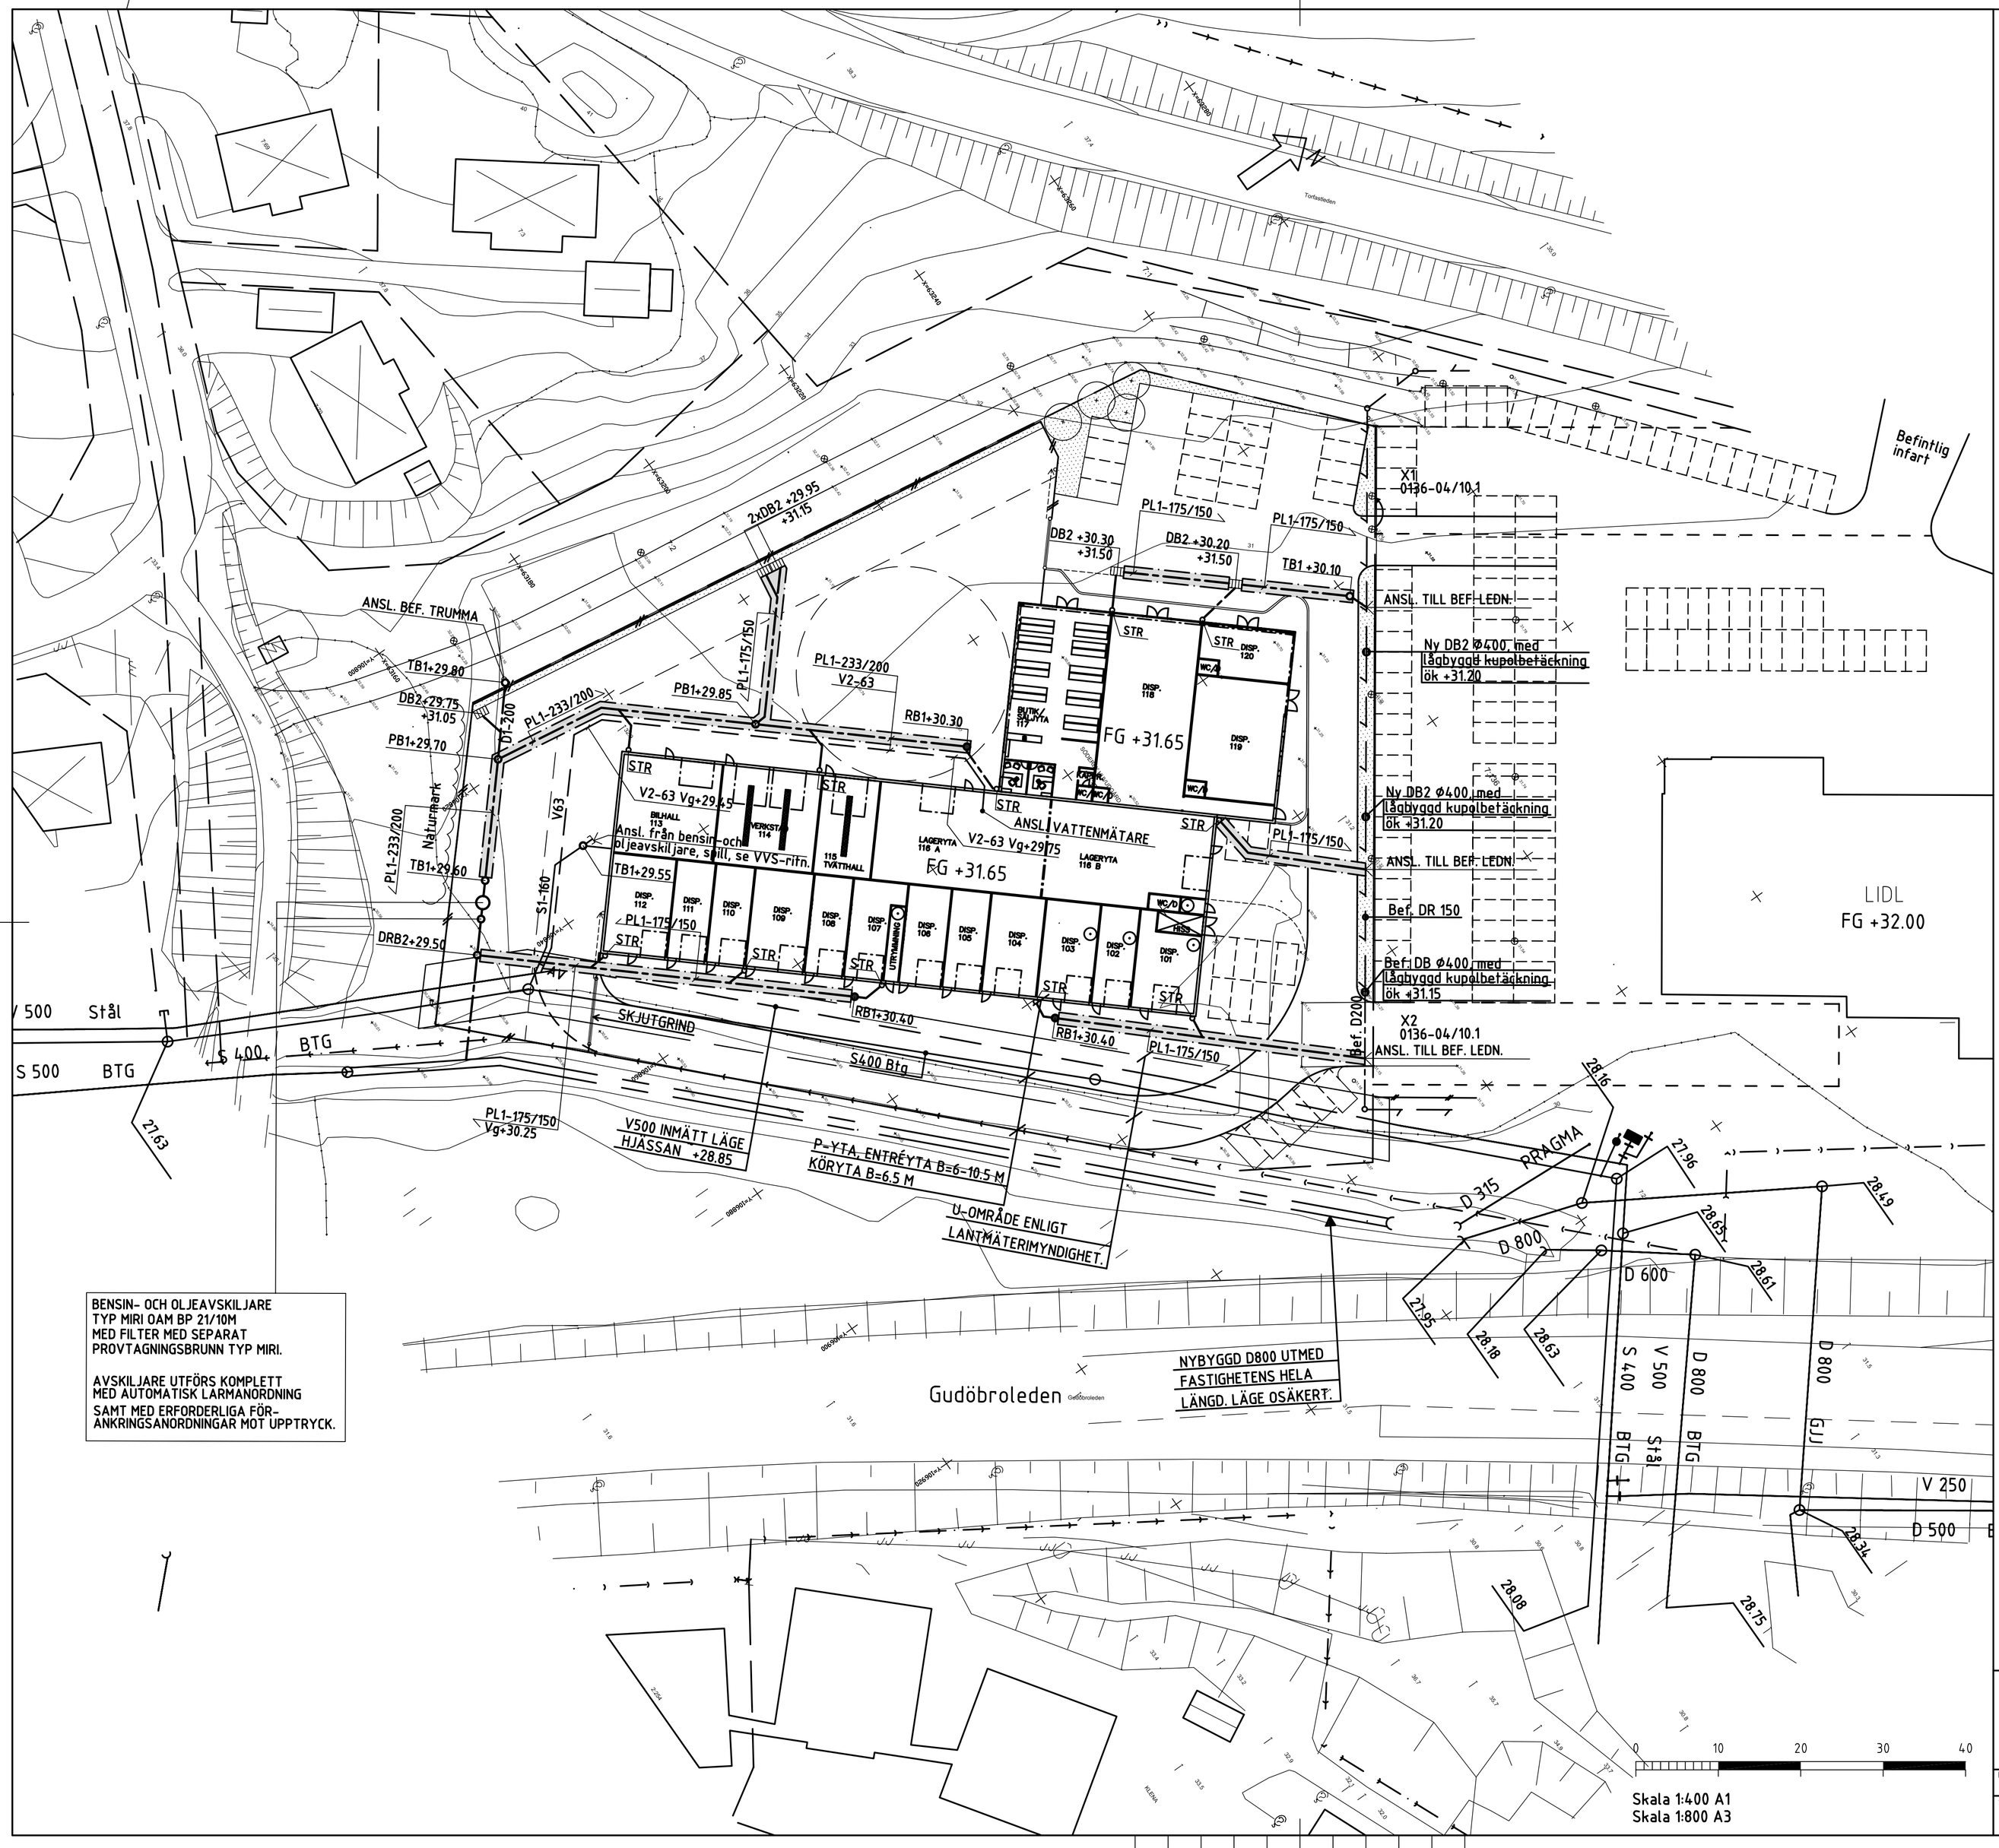

BENSIN- OCH OLJEAVSKILJARE
TYP MIRI OAM BP 21/10M
MED FILTER MED SEPARAT
PROVTAGNINGSBRUNN TYP MIRI.

AVSKILJARE UTFÖRS KOMPLETT
MED AUTOMATISK LARMANORDNING
SAMT MED ERFORDERLIGA FÖR-
ANKRINGSANORDNINGAR MOT UPPTRYCK.

FÖRKLARINGAR LEDNINGAR

+00.00	VATTENGÅNGSHÖJD
+00.00	BETÄCKNINGSHÖJD

NYA LEDNINGAR, BRUNNAR M M

V2-000	VATTENLEDNING AV STANDARDISERADE TRYCKRÖR AV PE-RÖR, MED KOPPLING
S1-000	SPILLVATTENLEDNING AV STANDARDISERADE MARKAVLOPPSRÖR AV PP (SN8), dim ≤200mm
D1-000	DAGVATTENLEDNING AV STANDARDISERADE MARKAVLOPPSRÖR AV PP (SN8), dim ≤200mm
DR1-000	DRÄNERINGSLEDNING AV PE- RÖR, MIN 5 %
PL1	PERKOLATIONSRÖR AV PE-RÖR TYP DSA, MED UTLÄCKNINGSAREA 100 CM²/M, FÖRLÄGGS I LÄNGSGÅENDE DAGVATTENMAGASIN
TB1	TILLSYNSBRUNN AV PLAST,ø400 mm.
RB1	RENSBRUNN AV PLAST,ø200 mm
RB2	RENSBRUNN AV PLAST,ø110 mm (DRÄNLEDNING)
PB1	PERKOLATIONSBRUNN AV PLAST,Ø400 mm,
DB1	DAGVATTENBRUNN AV PLAST,ø400 mm, MED VATTENLÅS OCH SANDFÅNG
DB2	DAGVATTENBRUNN AV BETONG,ø400 mm, UTAN VATTENLÅS, MED SANDFÅNG
DB3	DAGVATTENBRUNN AV PLAST,ø400 mm, UTAN VATTENLÅS, UTAN SANDFÅNG
DRB1	DRÄNERINGSBRUNN AV PLAST,ø400 mm, MED VATTENLÅS OCH SANDFÅNG
DRB2	DRÄNERINGSBRUNN AV PLAST,ø400 mm, UTAN VATTENLÅS MED SANDFÅNG
AV	AVSTÄNGNINGSANORDNING MED KILSLIDSVENTIL PÅ SERVISLEDNING MED DIMENSION ≤63mm
	STUPRÖR MED UTKASTARE
STR	STUPRÖR SOM ANSLUTS

FÖRLÄGGNINGSDJUP, PENDLING AV LEDNINGAR

SERVISLEDNING I MARK SKALL LÄGGAS PÅ MINSTA DJUP UNDER MARKNIVÅ. OM INTE ANNAT ANGES PÅ PLANRITNING.

- DAGVATTEN -1.20m
- VATTEN -1.80m
- SPILLVATTEN -1.80m

VA-LEDNINGAR UNDER GOLV "Grodor" skall utföras med rostfria pendlar mot grundkonstruktion. Övergång mellan samlingsledningar i mark och grodor utförs med vertikalt teleskoprör.

PRINCIPSEKTION LÄNGSGÅENDE HÅLRUMS-/PERKOLATIONSMAGASIN
Skala 1:20

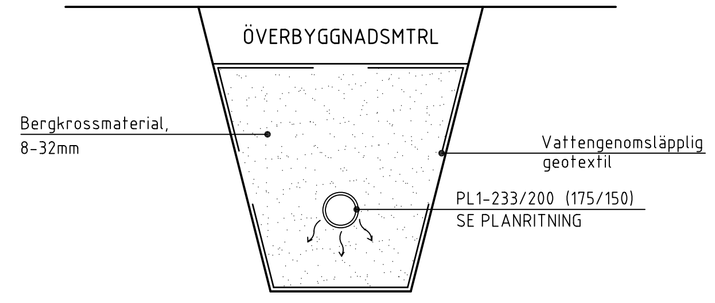

GRANSKNINGSKOPIA

REG	ANT	REGISTRERINGEN AVSER	SIGN	DATUM

L.Crammer Projekteringsbyrå AB
Lars Crammer · Lars Hedman · Kjell Lindgren
Villa Ortnedal, Ultnedal, 170 79 Solna, Tfn 08-85 00 50

RITAD KONSTR AV: Björn Sundelin / Kjell Lindgren
GRANSKAD AV:
SOLNA DEN: 2008.05.19

Söderby Huvudgård 7:137
Haninge kommun

Ledningar, plan

ARBETSNUMMER	RITNINGSNUMMER	REG
0715	M10-01	