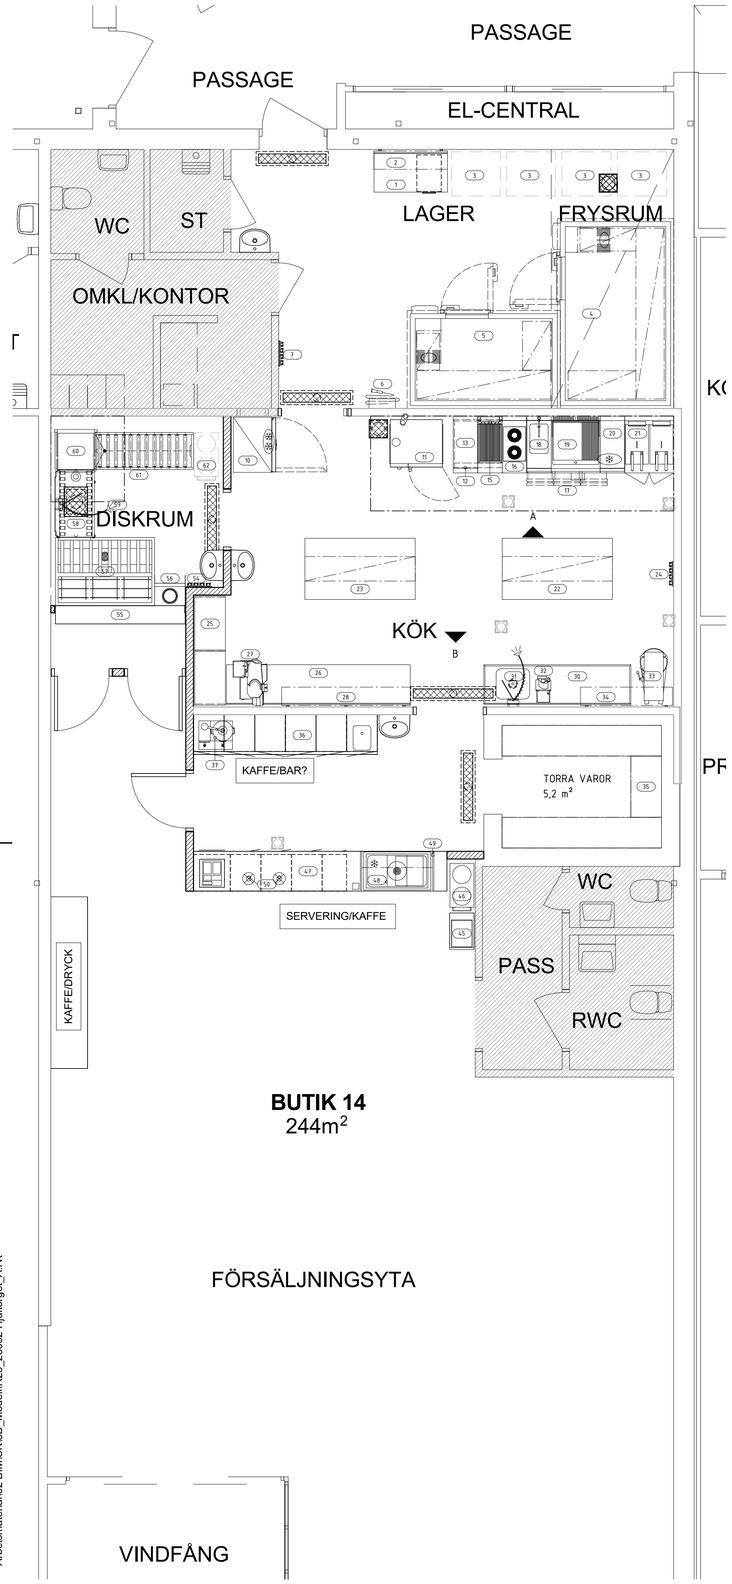

A

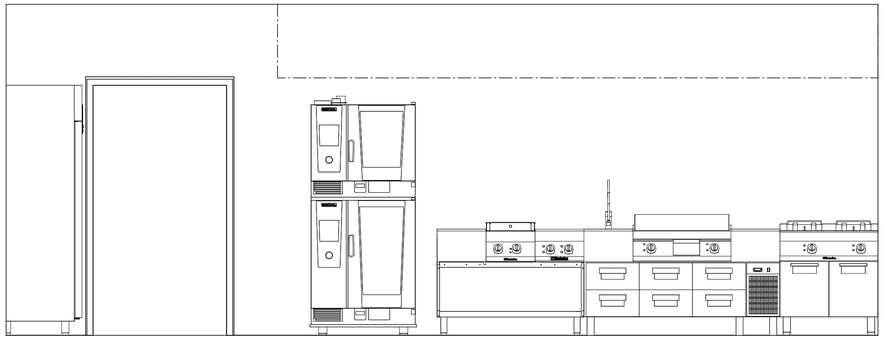

B

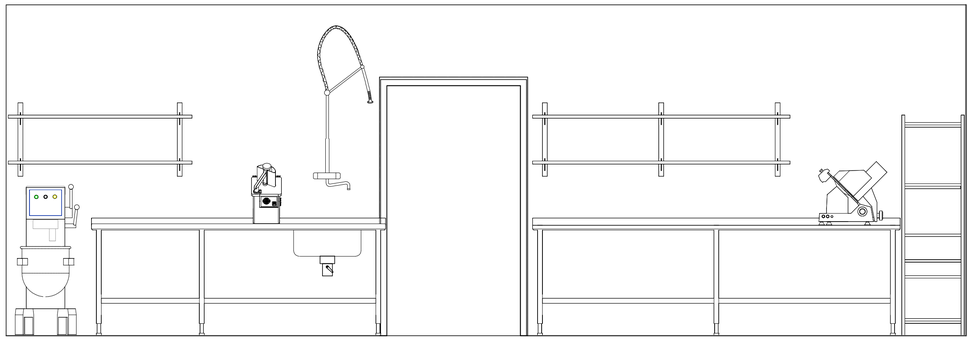

POSITIONSLISTA

POS	Beteckning
1	Rostfri arbetsbänk
2	Rostfri vägghylla 2-plan
3	Plats för varuskrinda
4	Frysrum med inbyggd maskin
5	Kylrum med inbyggd maskin
6	Golvspolutrustning
7	Redskaps-/borsthållare
10	Kylskåp inbyggd maskin
11	Kombiugn Stackad 6+8 GN1/1
12	Rostfritt öppet underrede
13	Rostfri avställningsyta
15	El-grill
16	Induktionshäll 2 zoner
17	Grillkylbänk 6 draglådor GN1/1
18	Utslagsvask med blandare
19	Stekhäll slät+räfflad
20	Rostfri avställningsyta
21	Fritös 2x18L på underskåp
22	Rostfri slät arbetsbänk med överhylla
23	Rostfri slät arbetsbänk med överhylla
24	Redskaps-/borsthållare
25	Rostfri hyllställning
26	Rostfri arbetsbänk
27	Skärmaskin
28	Rostfri vägghylla 2-plan
30	Rostfri diskbänk med stor ho
31	Förspolningsdusch
32	Grönsaksskärmaskin
33	Visp- & blandingsmaskin 40 Liter
34	Rostfri vägghylla 2-plan
35	Konsolhyllor 5-plan
36	Rostfri toppskiva med ho på laminatskåpsunderrede
37	Urnbryggare 1 x 10 L
45	Brickdispenser
46	Tallriksdispenser
47	Kassadisk
48	Drop-in kylbrunn
49	Korgmonter för glas
50	Värmelampa
54	Redskaps-/borsthållare
55	Rostfri brickbana
56	Avfallsstation
57	Diskinlämningsbänk 3 korgar
58	Bassängrullbana
59	Förspolningsdusch
60	Huvdiskmaskin
61	Utmatningsrullbana
62	Plats för tallriksdispenser

FÖRKLARINGAR

- 400V SÄKERHETSBRYTARE
- 230V ELUTTAG
- AVLOPP
- EL-ANSLUTNING
- KV-ANSLUTNING
- VV-ANSLUTNING

UTFÖRS LIKA BEFINTLIGT

FÖRESKRIFTER

MÅTT I MILLIMETER
MÅTT KONTROLLERAS PÅ PLATS INNAN TILLVERKNING.

VENTILATIONSKÅPOR ÄR ENDAST ILLUSTRATIVA, FAKTISK STORLEK ENLIGT LUFTHANDLING.

DENNA HANDLING ÄR CULLIGAN STORKÖK AB:S EGENDOM. SKYDDAD AV LAGEN OM UPPHOVSMANNARÄTT. DEN FÅR EJ, UTAN VÅRT SKRIFTLIGA MEDGIVANDE, I DELAR ELLER I SIN HELHET UPPVISAS FÖR ELLER ANVÄNDAS AV KONKURRERANDE FÖRETAG ELLER ANNAN OBEHÖRIG PERSON.

AVSEDD FÖR REDOVISNING I FÄRG

SKISS 2025-10-21

BET	ÄNDRINGEN AVSER	DATUM	SIGN

Hjultorget Insjön

SKISSHANDLING

Culligan

FÖRVALTNINGSENHET/ANLÄGGNINSNR	FASTIGHETSBETECKNING	
PLAN 1	-	
UPPDRAG NR	RITAD/KONSTR. AV	HANDLÄGGARE
25032	ALG	ALG
DATUM	ANSVARIG	
	C TOLFESBO	

HJULTORGET, INSJÖN
OMBYGGNAD KÖK
PLAN 1
STORKÖK

SKALA	NUMMER	BET
A1 1:50 A3 1:100	SK-46-1-01	

C:\Users\AL Storkökskonsult\OneDrive - AL Storkökskonsult AB\AL Storkökskonsult AB\01 Projekt\2025\25038 Culligan - Hjultorget Insjön\5 Arbetsmaterial\02 BIM\SK\3D_Modell\R23_25032 Hjultorget_A.rvt
2025-10-21 11:05:06