


C:\Users\sanna.westin\OneDrive - FOJAB AB\Document\Ylleway_Finngundet_R26_Visualisering_sanna.westin.rvt
2026-08-19 16:27:52

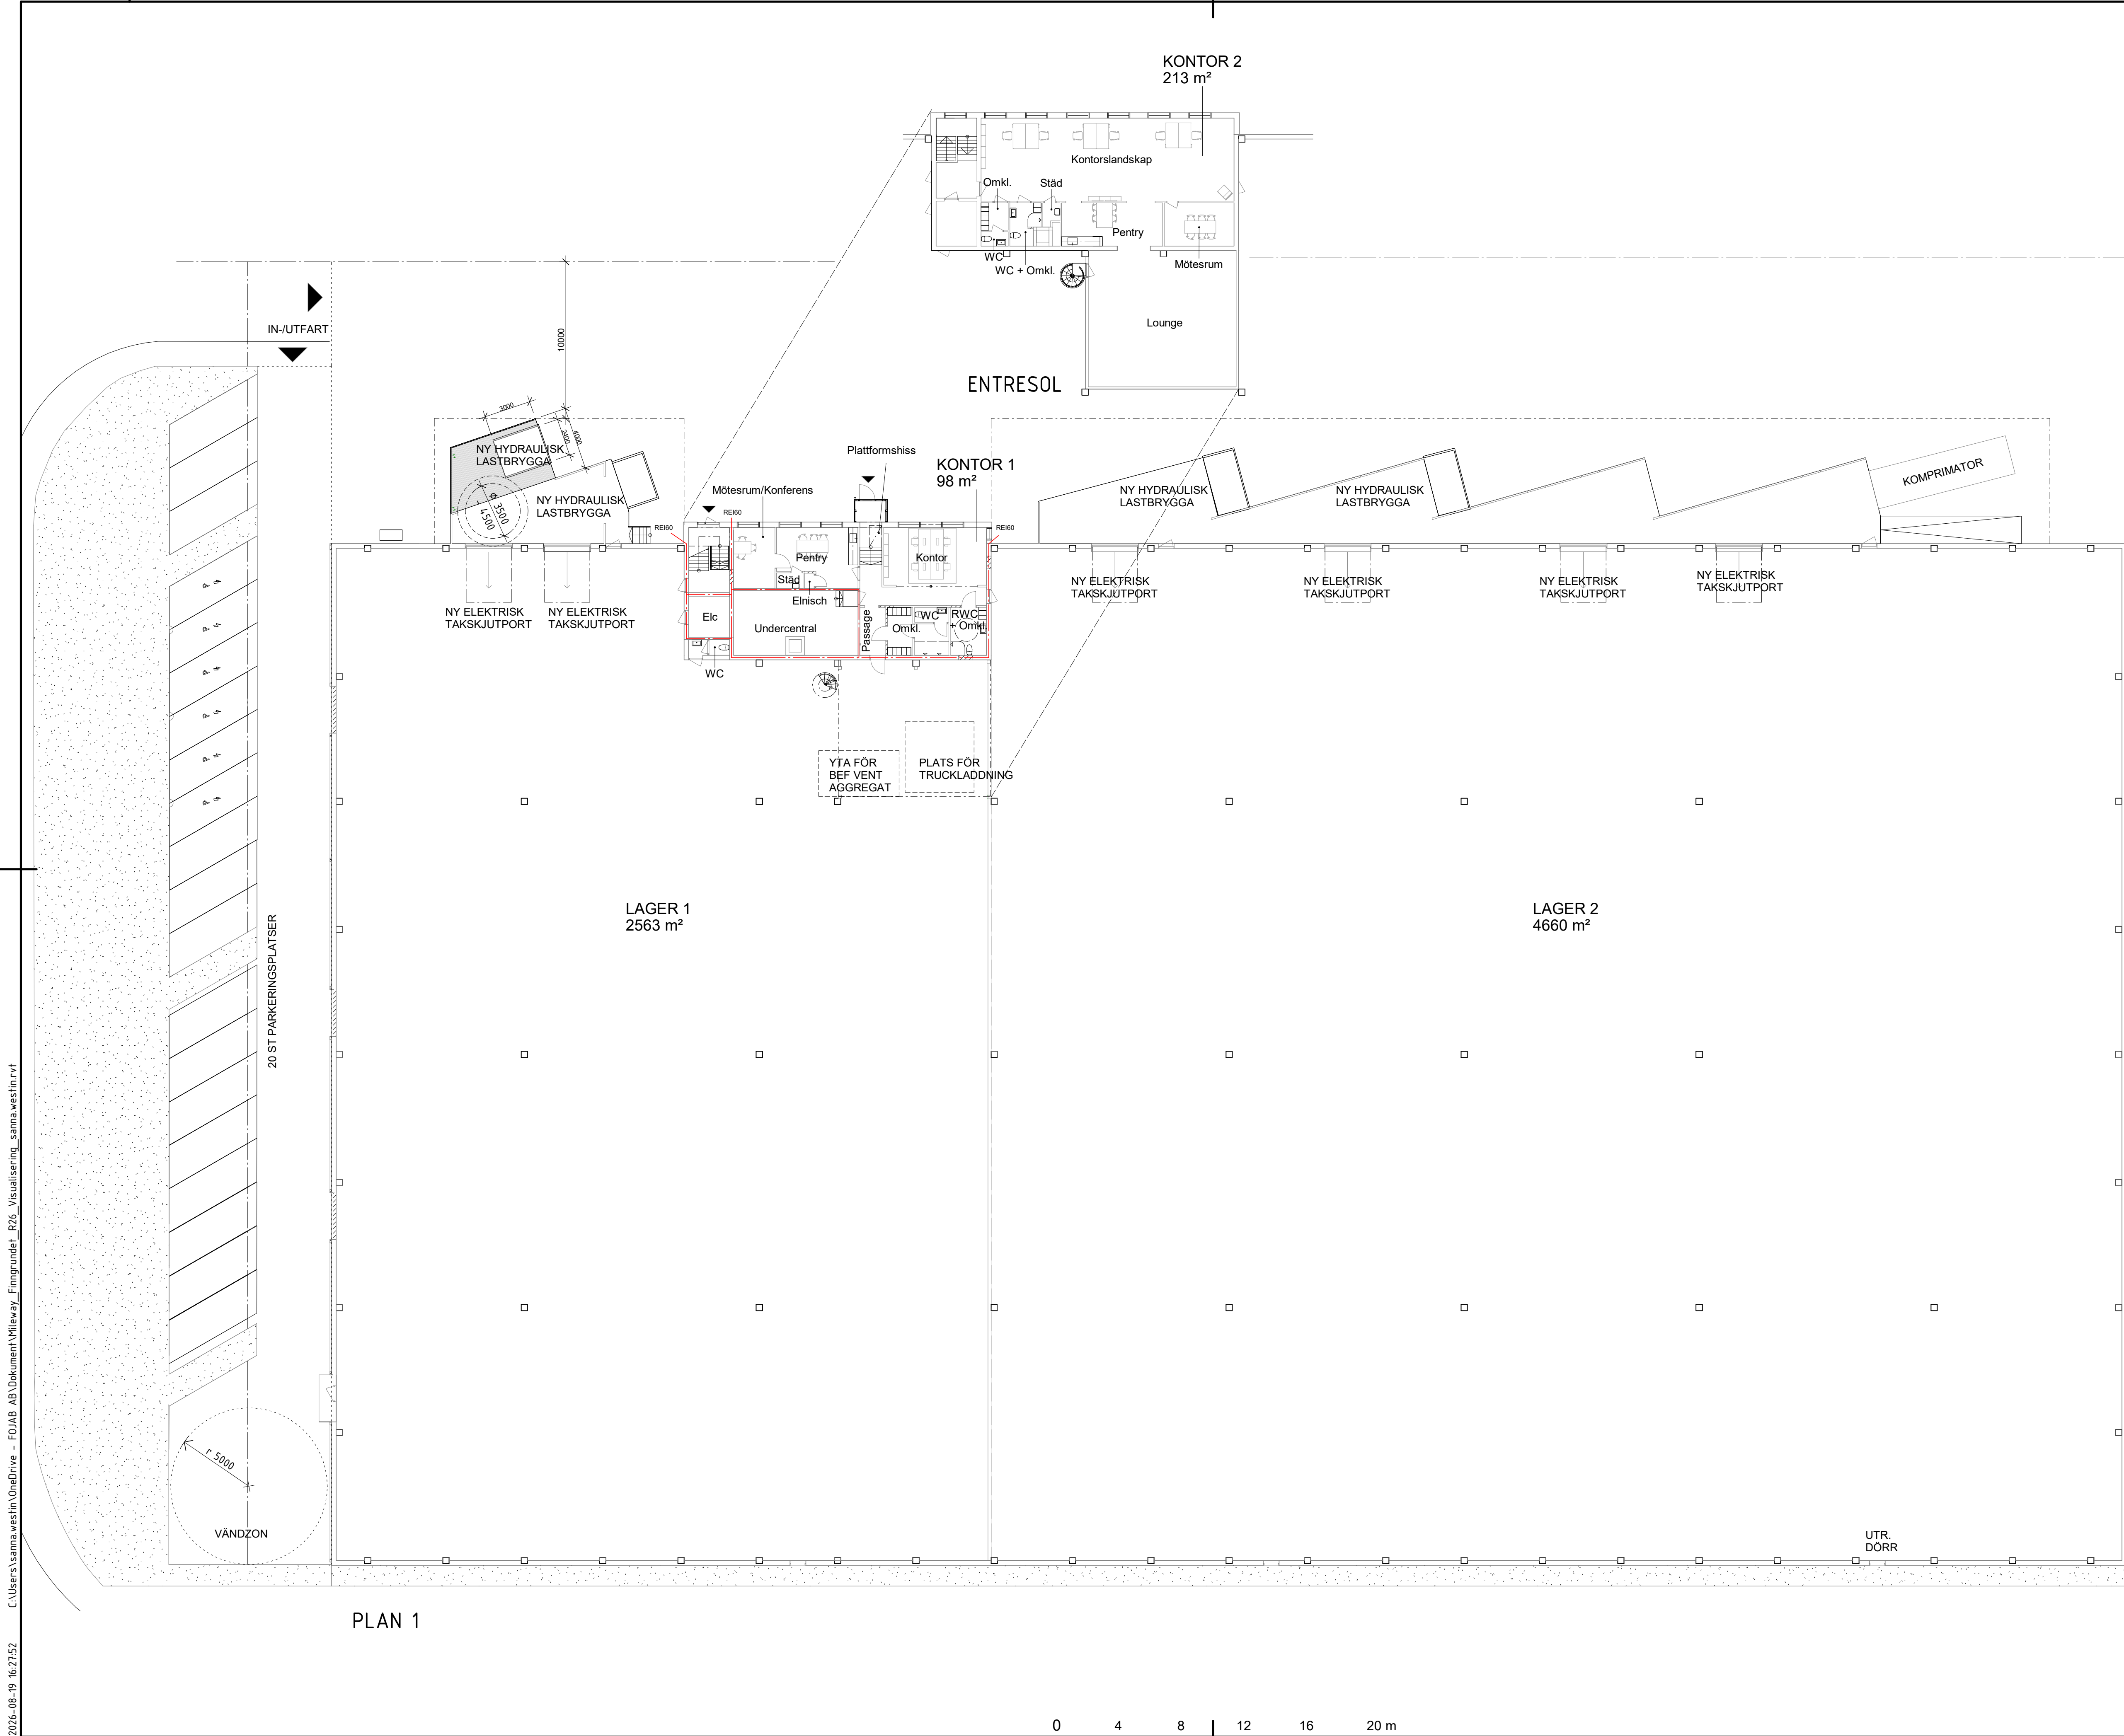

FÖRKLARINGAR

ALLA MÅTT ANGES I mm OM INGET ANNAT ANGES
FG +0,00 PLUSHÖJD FÄRDIGT GOLV (m)
HANDLINGAR UPPRÄTTADE PÅ RELATIONSHANDLING
DAT. 2025-04-14.

- VÄGG RIVES
- NY VÄGG
- NY DÖRR
- DÖRR/PORT RIVES
- ENTRÉ
- BRANDCELLSGRÄNS REI60
- FASTIGHETSGRÄNS

FÖRESKRIFTER

PLAN 1
NYTT PENTRY
NYA TAKSKJUTPORTAR
NY LASTBRYGGA FÖR MOTTAGNING AV MINORE
LASTBILAR
SAMTLIGA DÖRRAR RIVS OCH ERSÄTTS MED NYA
TRAPPHUS FÖRSES MED TRAPPHISS

ENTRESOL
NYTT PENTRY
SAMTLIGA DÖRRAR RIVS OCH ERSÄTTS MED NYA
WC KOMPLETTERAS MED DUSCH

YTSAMMANSTÄLLNING

DEL 1	
KONTOR 1	98 m²
LAGER 1	2563 m²
	2661 m²
DEL 2	
KONTOR 2	213 m²
LAGER 2	4660 m²
	4873 m²
TOTALT	7534 m²

HÄNVISNINGAR

A-40-1-01	RIVNINGSPÅN
A-40-1-02	YTSAMMANSTÄLLNING
A-40-1-03	MÖBLERINGSPLAN

BET	ÄNDRINGEN AVSER	DATUM	SIGN
YTSAMMANSTÄLLNING			
FINNGRUNDET 1			
MALMÖ			
			
UPPRAG NR	RITAD/KONSTR. AV	HANDLAGGARE	
12786,2000	SWN	SWN	
DATUM	ANSVARIG		
2026-08-19	Anders Lundin		
Ombyggnad ENTRÉPLAN + ENTRESOL YTSAMMANSTÄLLNING			
SKALA	NUMMER	BET	
A1 1:200 A3 1:400	A-40-1-02		

