



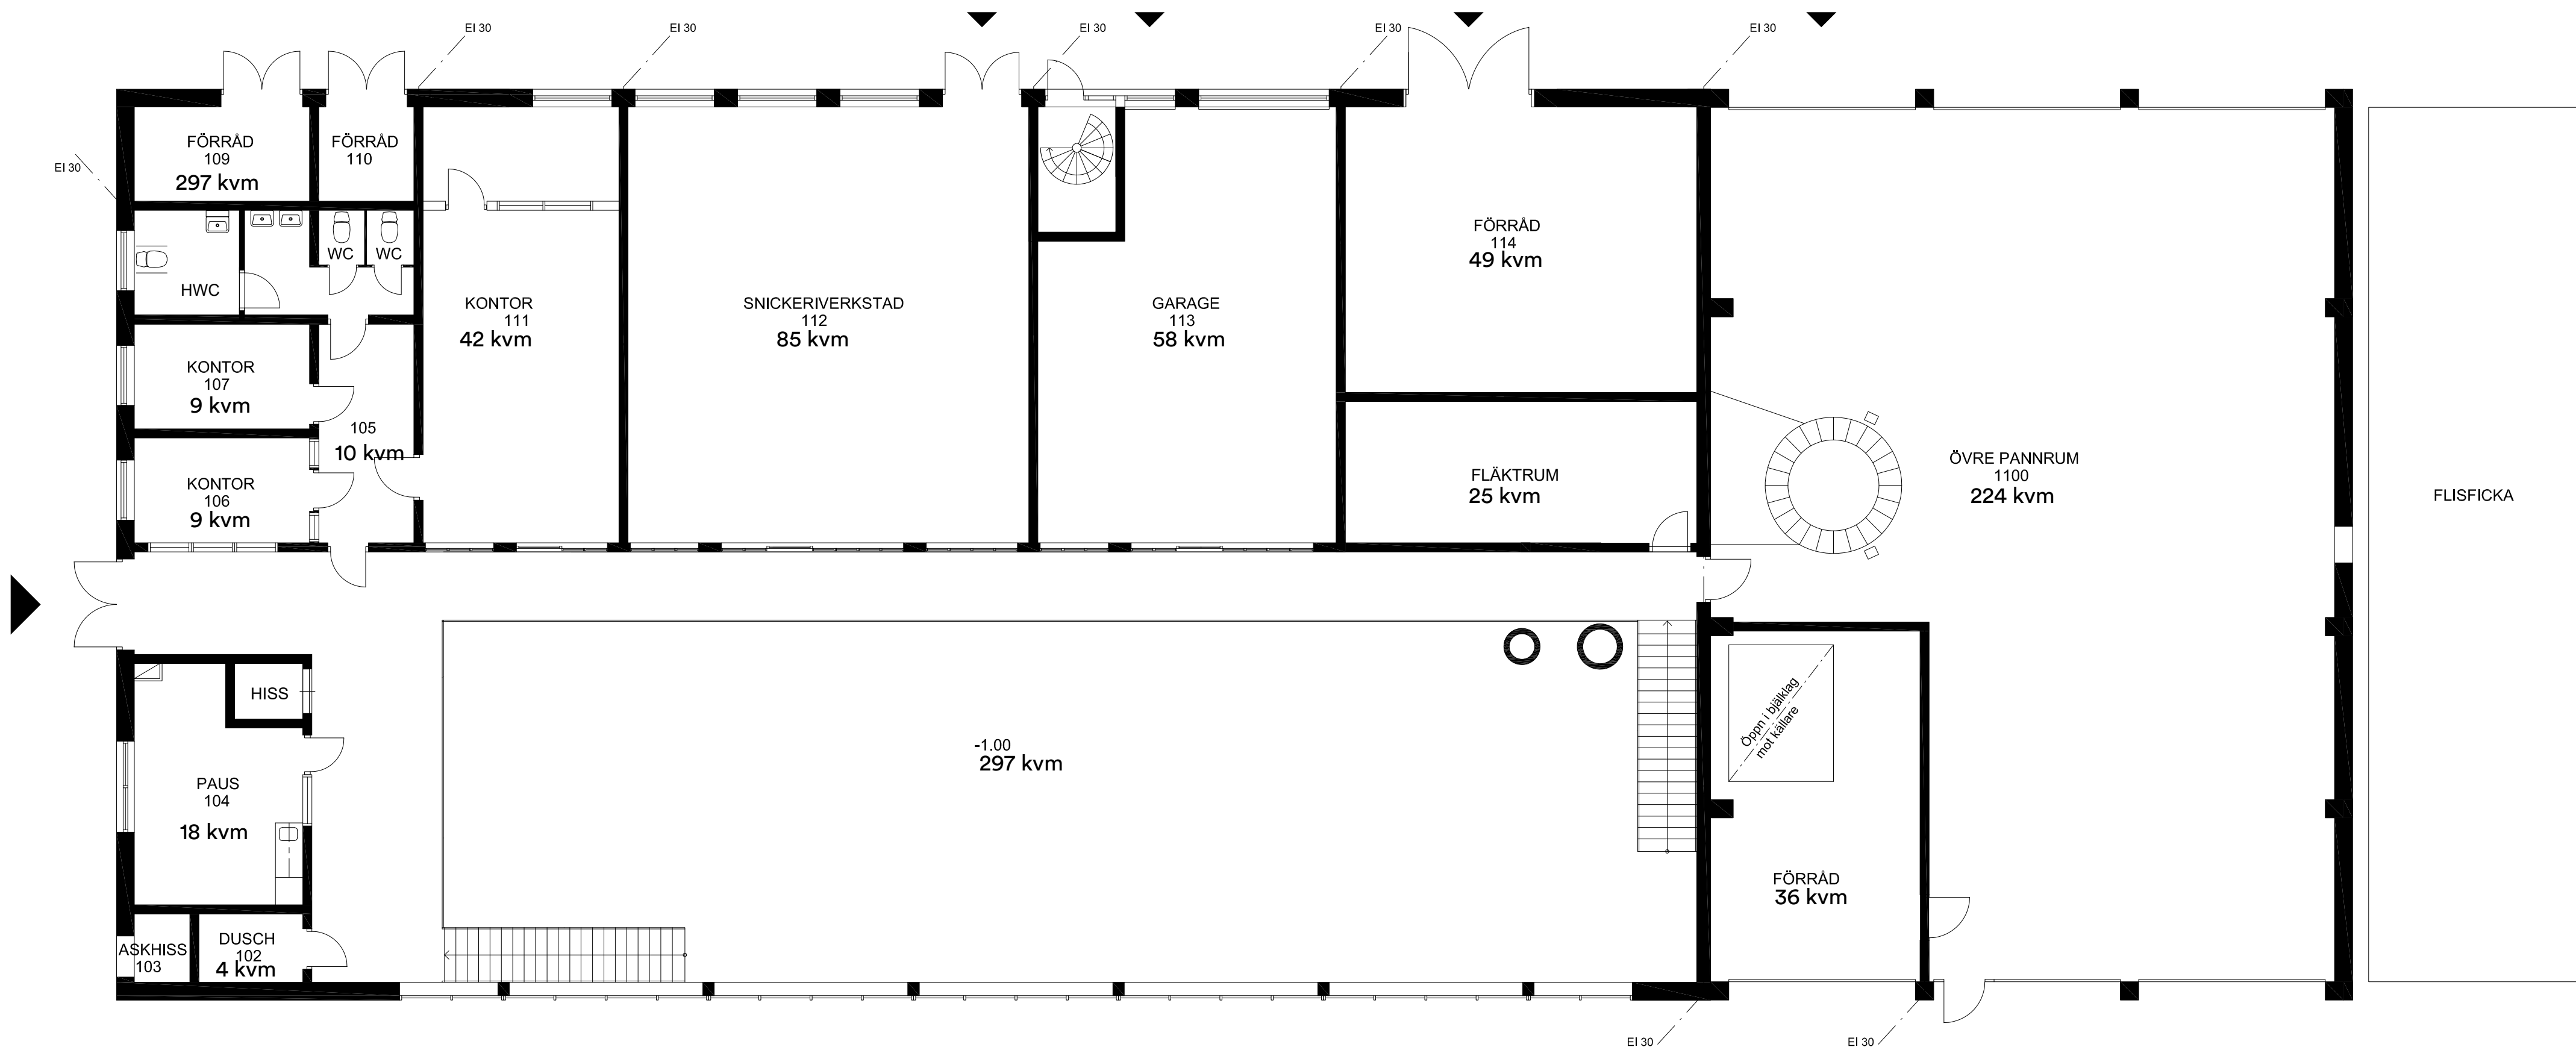

Byggnad P
Ny bottenvåning

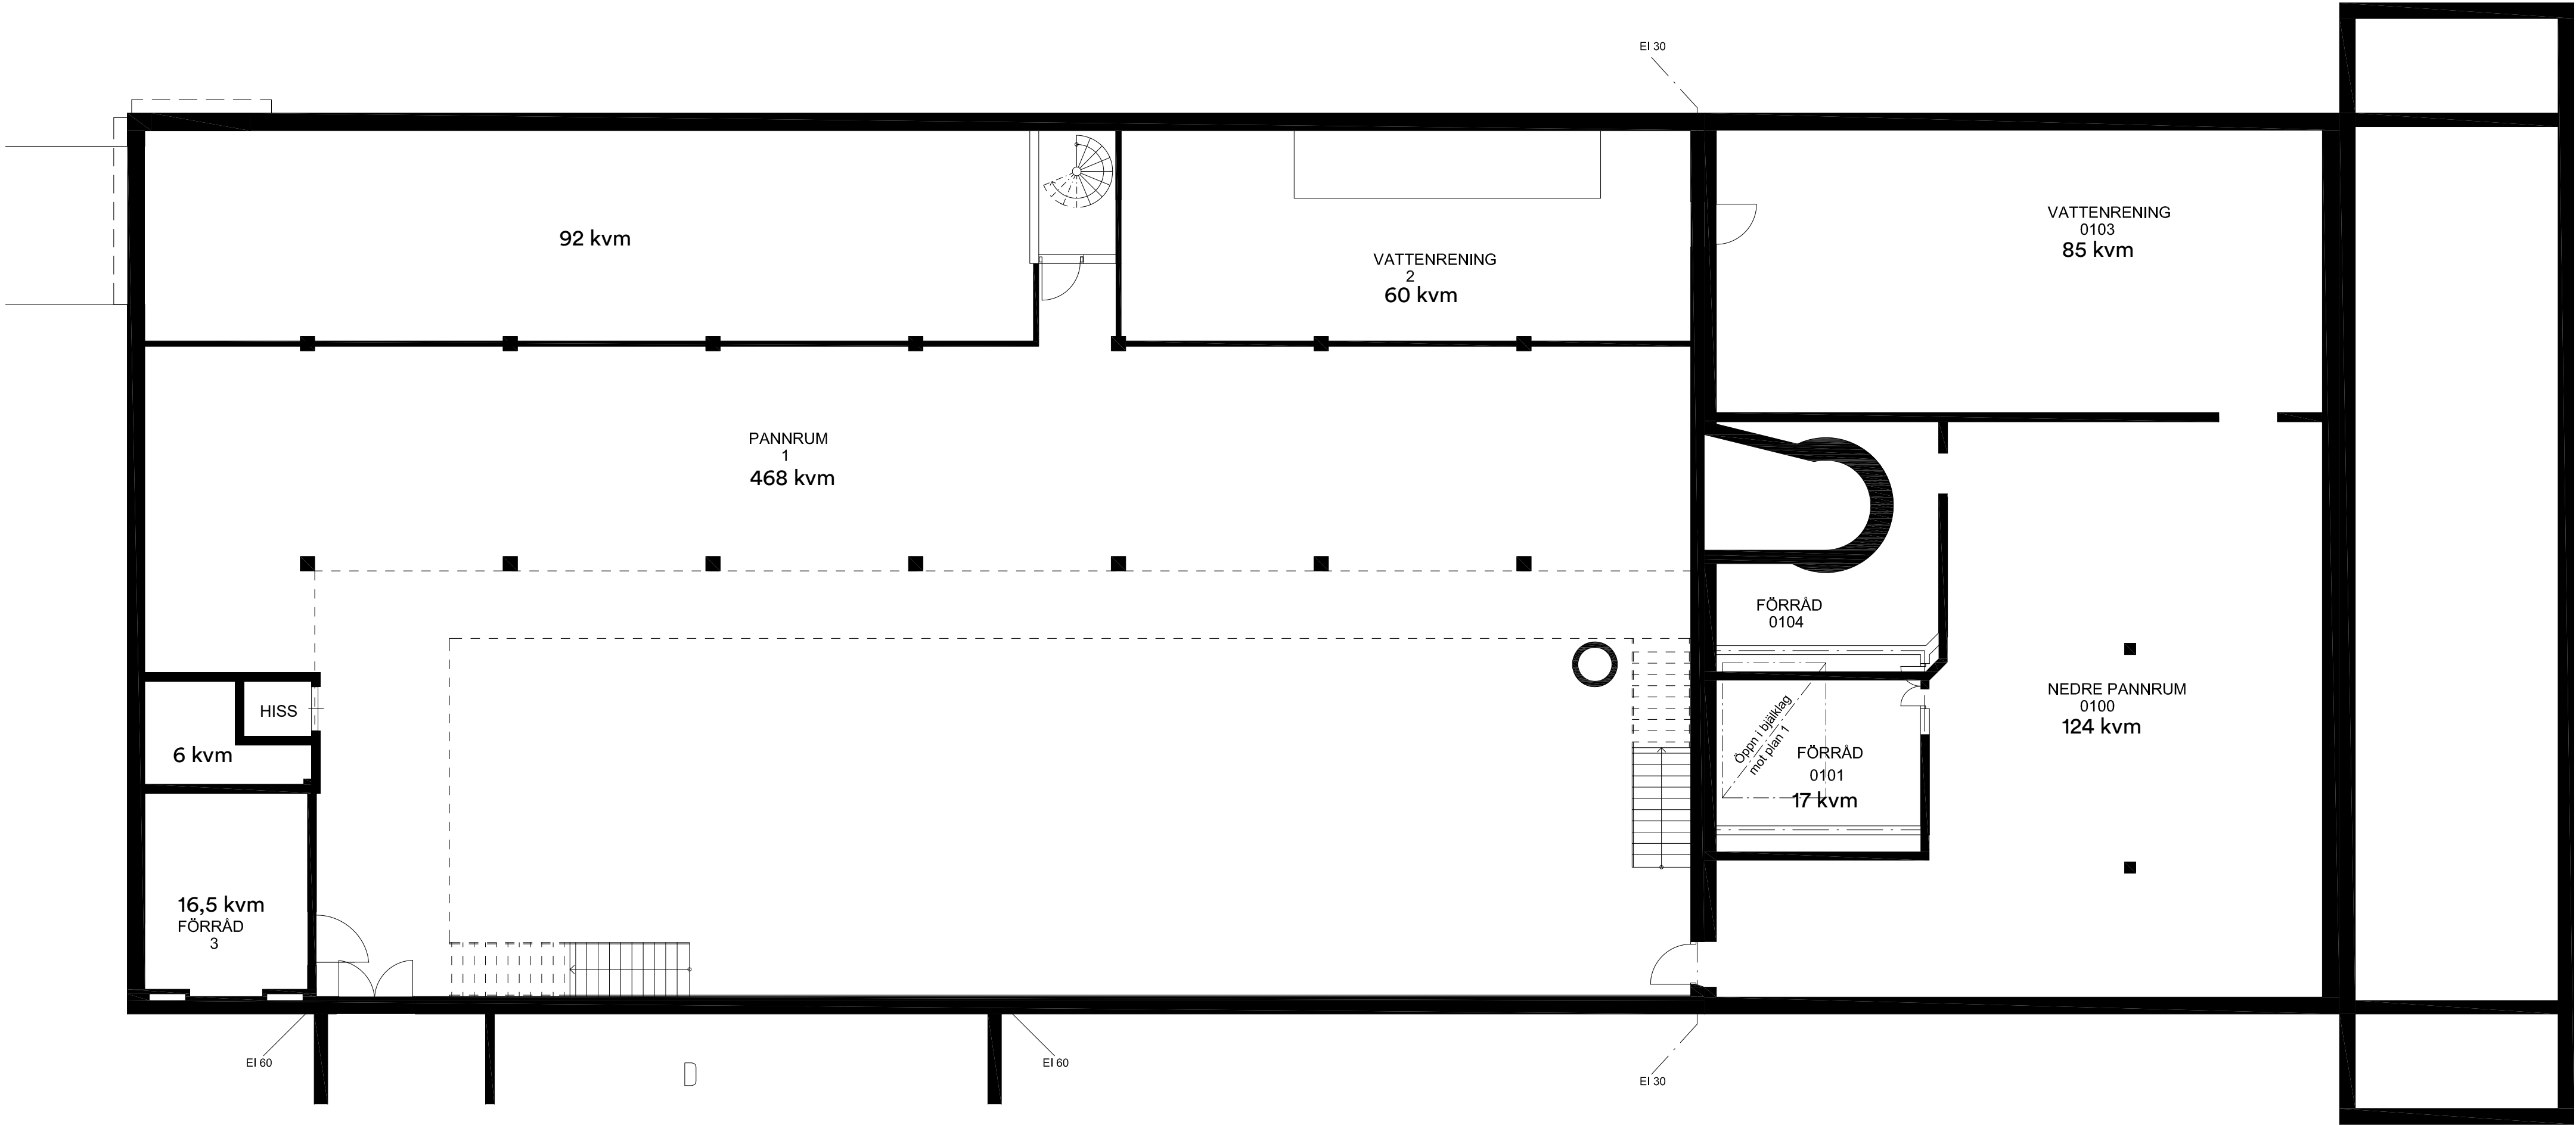

Byggnad P
Ny källarvåning

Byggnad P
Bottenvåning