


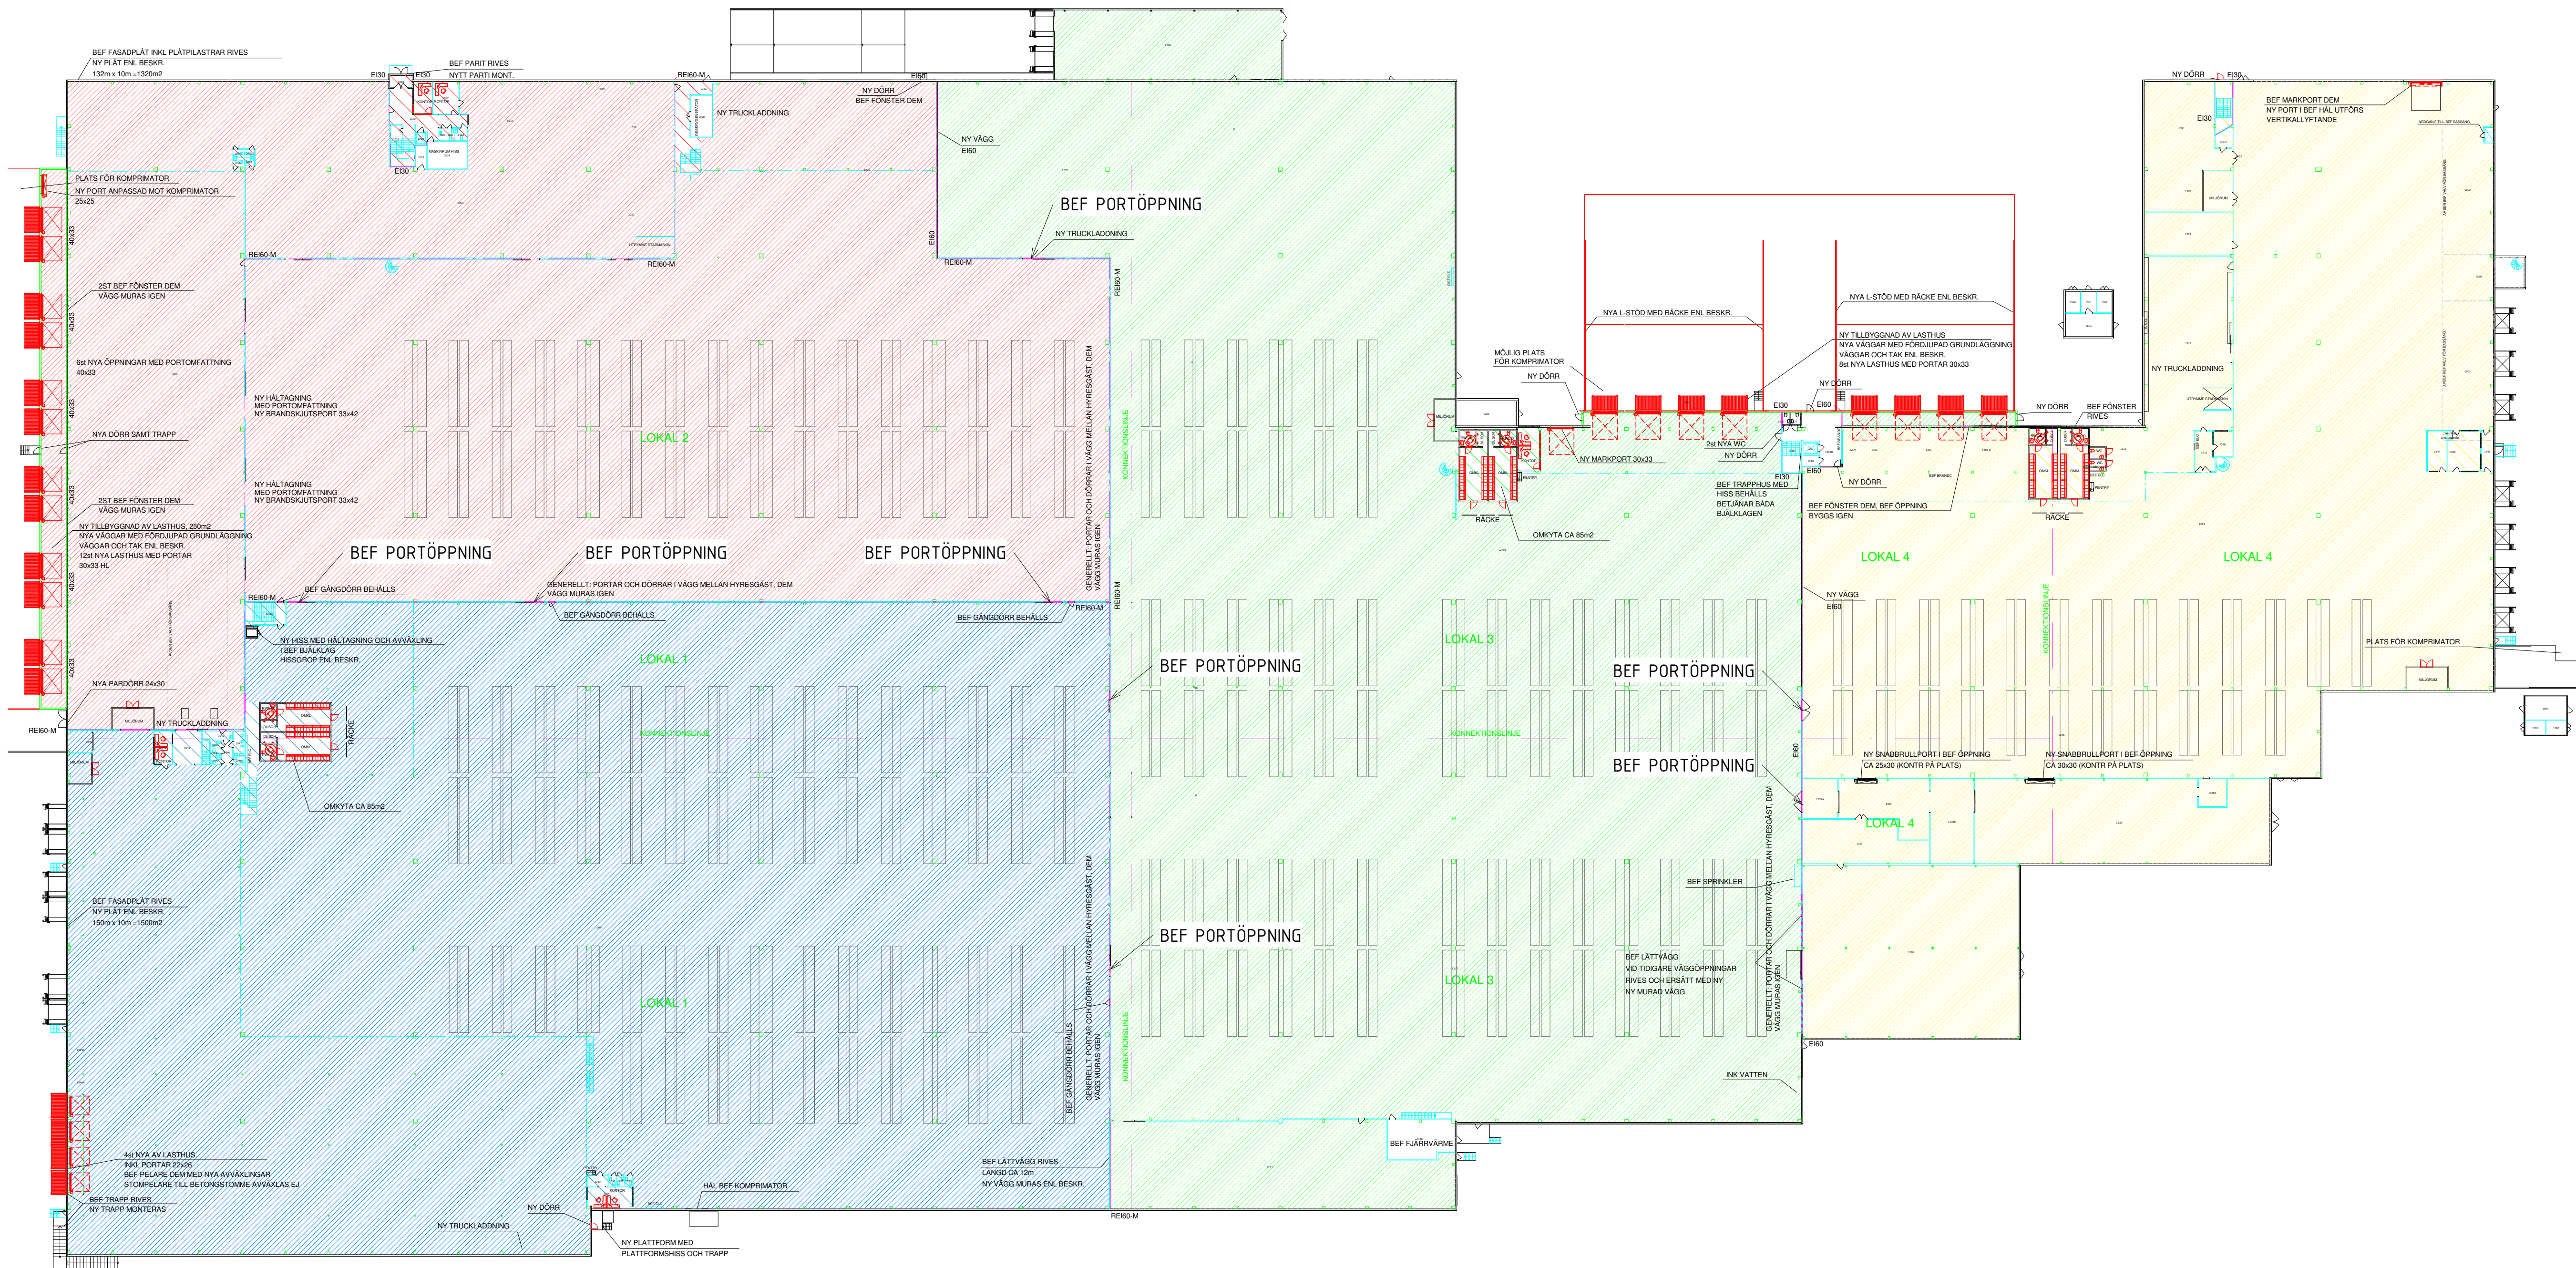

PLAN 0 1:500 (A1)

LOKAL 1 (BLÅ)	LOA	LOKAL 2 (RÖD)	LOA	LOKAL 3 (GRÖN)	LOA	LOKAL 4 (GUL)	LOA
LAGERYTA:	8807	LAGERYTA:	8046	LAGERYTA:	12296	LAGERYTA:	6975
LAGERYTA UNDER MEZZANINE:	3139	LAGERYTA UNDER MEZZANINE:	2021	LAGERYTA UNDER MEZZANINE:	212	LAGERYTA UNDER MEZZANINE:	969
LAGERYTA PÅ MEZZANINE:	3082	LAGERYTA PÅ MEZZANINE:	1358	LAGERYTA PÅ MEZZANINE:	-	LAGERYTA PÅ MEZZANINE:	602
PERSONAL/KONTOR PLAN 0:	30+12	LASTHUS:	276	LASTHUS:	57+305	LASTHUS:	50
PERSONAL/KONTOR PLAN 1:	542	PERSONAL/KONTOR PLAN 0:	30	PERSONAL/KONTOR PLAN 0:	20	PERSONAL/KONTOR PLAN 0:	54
KOMMUNIKATION/WC/OMKL PLAN 0:	21+80+81	PERSONAL/KONTOR PLAN 1:	418	PERSONAL/KONTOR PLAN 1:	260	PERSONAL/KONTOR PLAN 1:	396
KOMMUNIKATION/WC/OMKL PLAN 1:	21	KOMMUNIKATION/WC/OMKL PLAN 0:	70+40+9	KOMMUNIKATION/WC/OMKL PLAN 0:	86	KOMMUNIKATION/WC/OMKL PLAN 0:	96+24
TOTALT:	15814	KOMMUNIKATION/WC/OMKL PLAN 1:	310	KOMMUNIKATION/WC/OMKL PLAN 1:	20	KOMMUNIKATION/WC/OMKL PLAN 1:	70
		TOTALT:	12578	TOTALT:	13256	TOTALT:	9236

FASTIGHETSYTOR

TEKNIK PLAN 1 117

FASTIGHETSYTOR

MASKINRUM HISS PLAN 0: 29
RESERVKRAFTVERK PLAN 0: 19
TEKNIK PLAN 1: 53
TRAFO PLAN 1: 55


FASTIGHETSYTOR

GEMENSAM ENTRÉ PLAN 0: 63
FJÄRRVÄRME PLAN 0: 59
TEKNIK PLAN 1: 31
GEMENSAM ENTRÉ PLAN 1: 52
OVAN FJÄRRVÄRME PLAN 1: 154

FASTIGHETSYTOR

GEMENSAM ENTRÉ PLAN 0: (SE LOKAL 3)
NEDSTIGNING SPRINKLERBASSÄNG: 3+18
GEMENSAM ENTRÉ PLAN 1: (SE LOKAL 3)
TEKNIK PLAN 1: 25

BET	ANDRINGEN AVSER	DATUM	SIGN
FÖRSLAG			
byggingenjörbyrån			
UPPDRAK NR 21393	RITAD/KONSTR. AV AL	HANDLÄGGARE PE	
DATUM 230309	ANSVARIG		
FLÅHULT 21:50 JONKÖPINGS KOMMUN MILEWAY OM OCH TILLBYGGNAD AV INDUSTRI YTOR PLAN 0			
SKALA A1 1:500 A3 1:1000	NUMMER A40.1-001		BET

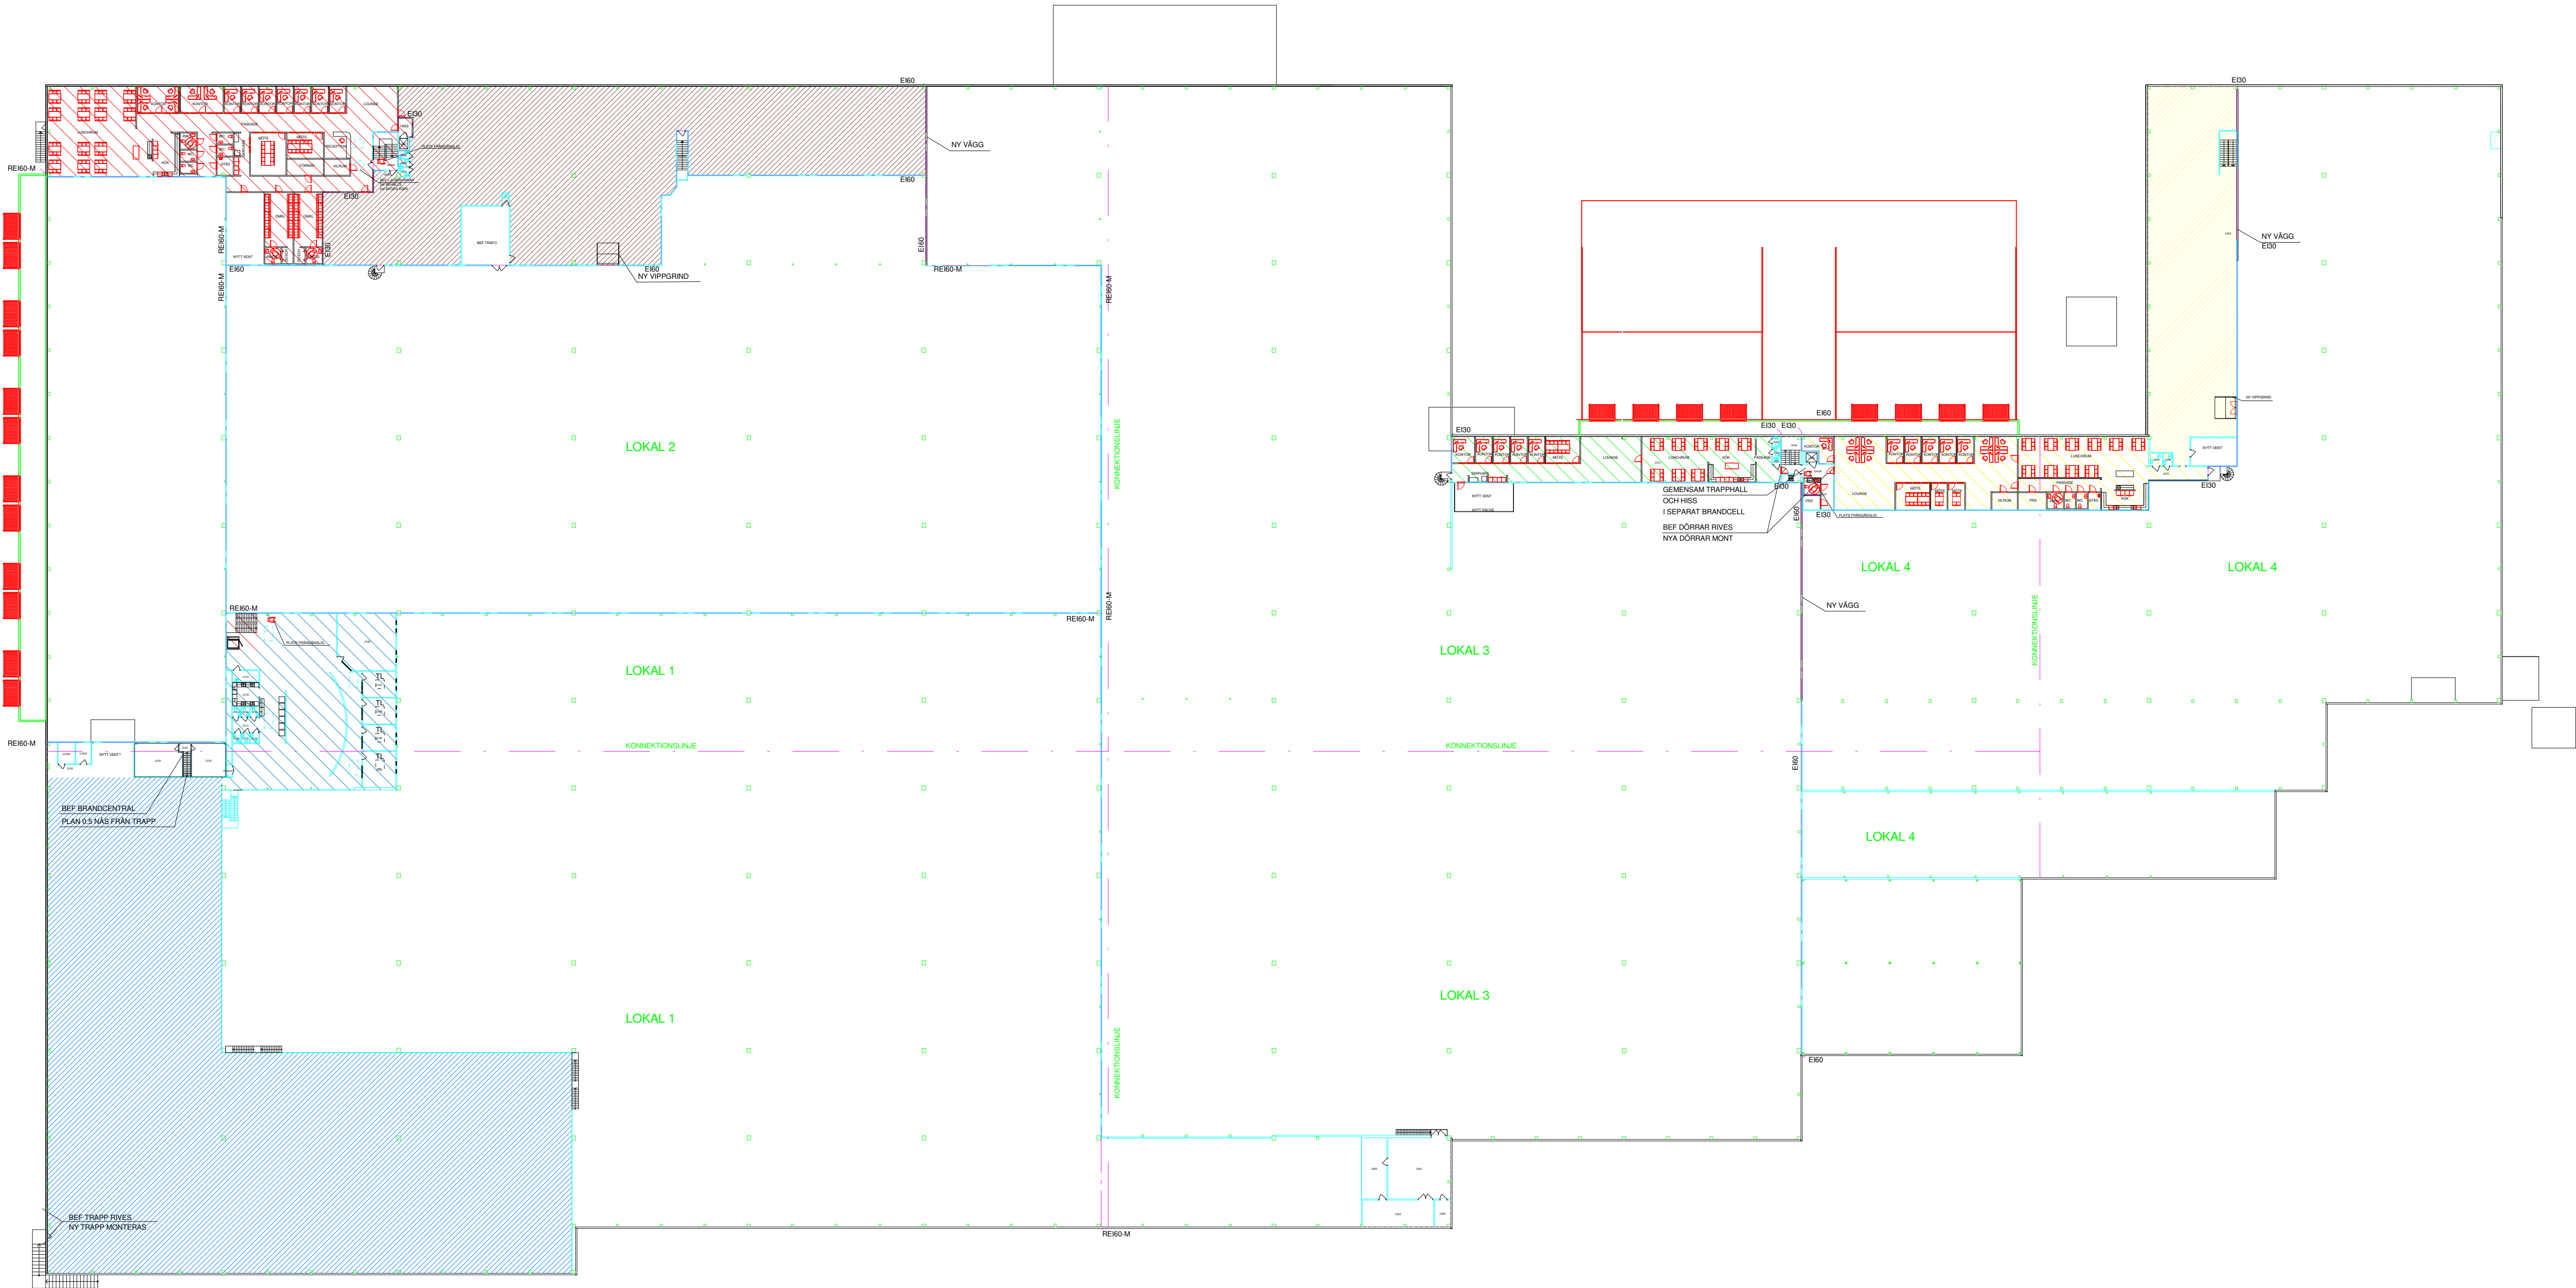

PLAN 1 1:500 (A1)

LOKAL 1 (BLÅ)	LOA
LAGERYTA:	8047
LAGERYTA UNDER MEZZANINE:	3139
LAGERYTA PÅ MEZZANINE:	3082
PERSONAL/KONTOR PLAN 0:	30+12
PERSONAL/KONTOR PLAN 1:	542
KOMMUNIKATION/WC/OMKL PLAN 0:	21+80+81
KOMMUNIKATION/WC/OMKL PLAN 1:	21
TOTALT:	15814

FASTIGHETSYTOR	
TEKNIK PLAN 1	117

LOKAL 2 (RÖD)	LOA
LAGERYTA:	8046
LAGERYTA UNDER MEZZANINE:	2021
LAGERYTA PÅ MEZZANINE:	1358
LASTHUS:	276
PERSONAL/KONTOR PLAN 0:	30
PERSONAL/KONTOR PLAN 1:	418
KOMMUNIKATION/WC/OMKL PLAN 0:	70+40+9
KOMMUNIKATION/WC/OMKL PLAN 1:	310
TOTALT:	12578

FASTIGHETSYTOR	
MASKINRUM HISS PLAN 0:	29
RESERVKRAFTVERK PLAN 0:	19
TEKNIK PLAN 1:	53
TRAFO PLAN 1:	55

LOKAL 3 (GRÖN)	LOA
LAGERYTA:	12296
LAGERYTA UNDER MEZZANINE:	212
LAGERYTA PÅ MEZZANINE:	-
LASTHUS:	57+305
PERSONAL/KONTOR PLAN 0:	20
PERSONAL/KONTOR PLAN 1:	260
KOMMUNIKATION/WC/OMKL PLAN 0:	86
KOMMUNIKATION/WC/OMKL PLAN 1:	20
TOTALT:	13256

FASTIGHETSYTOR	
GEMENSAM ENTRÉ PLAN 0:	63
FJÄRRVÄRME PLAN 0:	59
TEKNIK PLAN 1:	31
GEMENSAM ENTRÉ PLAN 1:	52
OVAN FJÄRRVÄRME PLAN 1:	154

LOKAL 4 (GUL)	LOA
LAGERYTA:	6975
LAGERYTA UNDER MEZZANINE:	969
LAGERYTA PÅ MEZZANINE:	602
LASTHUS:	50
PERSONAL/KONTOR PLAN 0:	54
PERSONAL/KONTOR PLAN 1:	396
KOMMUNIKATION/WC/OMKL PLAN 0:	96+24
KOMMUNIKATION/WC/OMKL PLAN 1:	70
TOTALT:	9236

FASTIGHETSYTOR	
GEMENSAM ENTRÉ PLAN 0:	(SE LOKAL 3)
NEDSTIGNING SPRINKLERBASSÄNG:	3+18
GEMENSAM ENTRÉ PLAN 1:	(SE LOKAL 3)
TEKNIK PLAN 1:	25

BET	ANDRINGEN AVSER	DATUM	SIGN
FÖRSLAG			
UPPDRAG NR 21393	RITAD/KONSTR. AV AL	HANDLÄGGARE PE	
DATUM 230309	ANSVARIG		
FLÅHULT 21:50 JÖNKÖPINGS KOMMUN MILEWAY OM OCH TILLBYGGNAD AV INDUSTRI YTOR PLAN 1			
SKALA A1 1:500 A3 1:1000	NUMMER A40.1-101		BET