

FÖRKLARINGAR



ALLA MÅTT ANGES I MILLIMETER.

- BEF. BYGGNADSDEL
- NY BYGGNADSDEL
- NY ÖPPNING
- BRANDCELLSGRÄNS EI30
- VÄNDCIRKEL, Ø1500 MM

K/F = KYL/FRYSSKÅP
M = MICRO
DM = DISKMASKIN
S = SKÅP: KLÄDSKÅP EL FÖRVARING
TF = TAKFÖNSTER

YTOR

HYRESGÄST A: BTA 1713 m²
HYRESGÄST B: BTA 896 m²

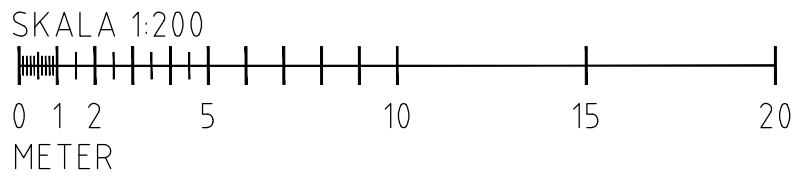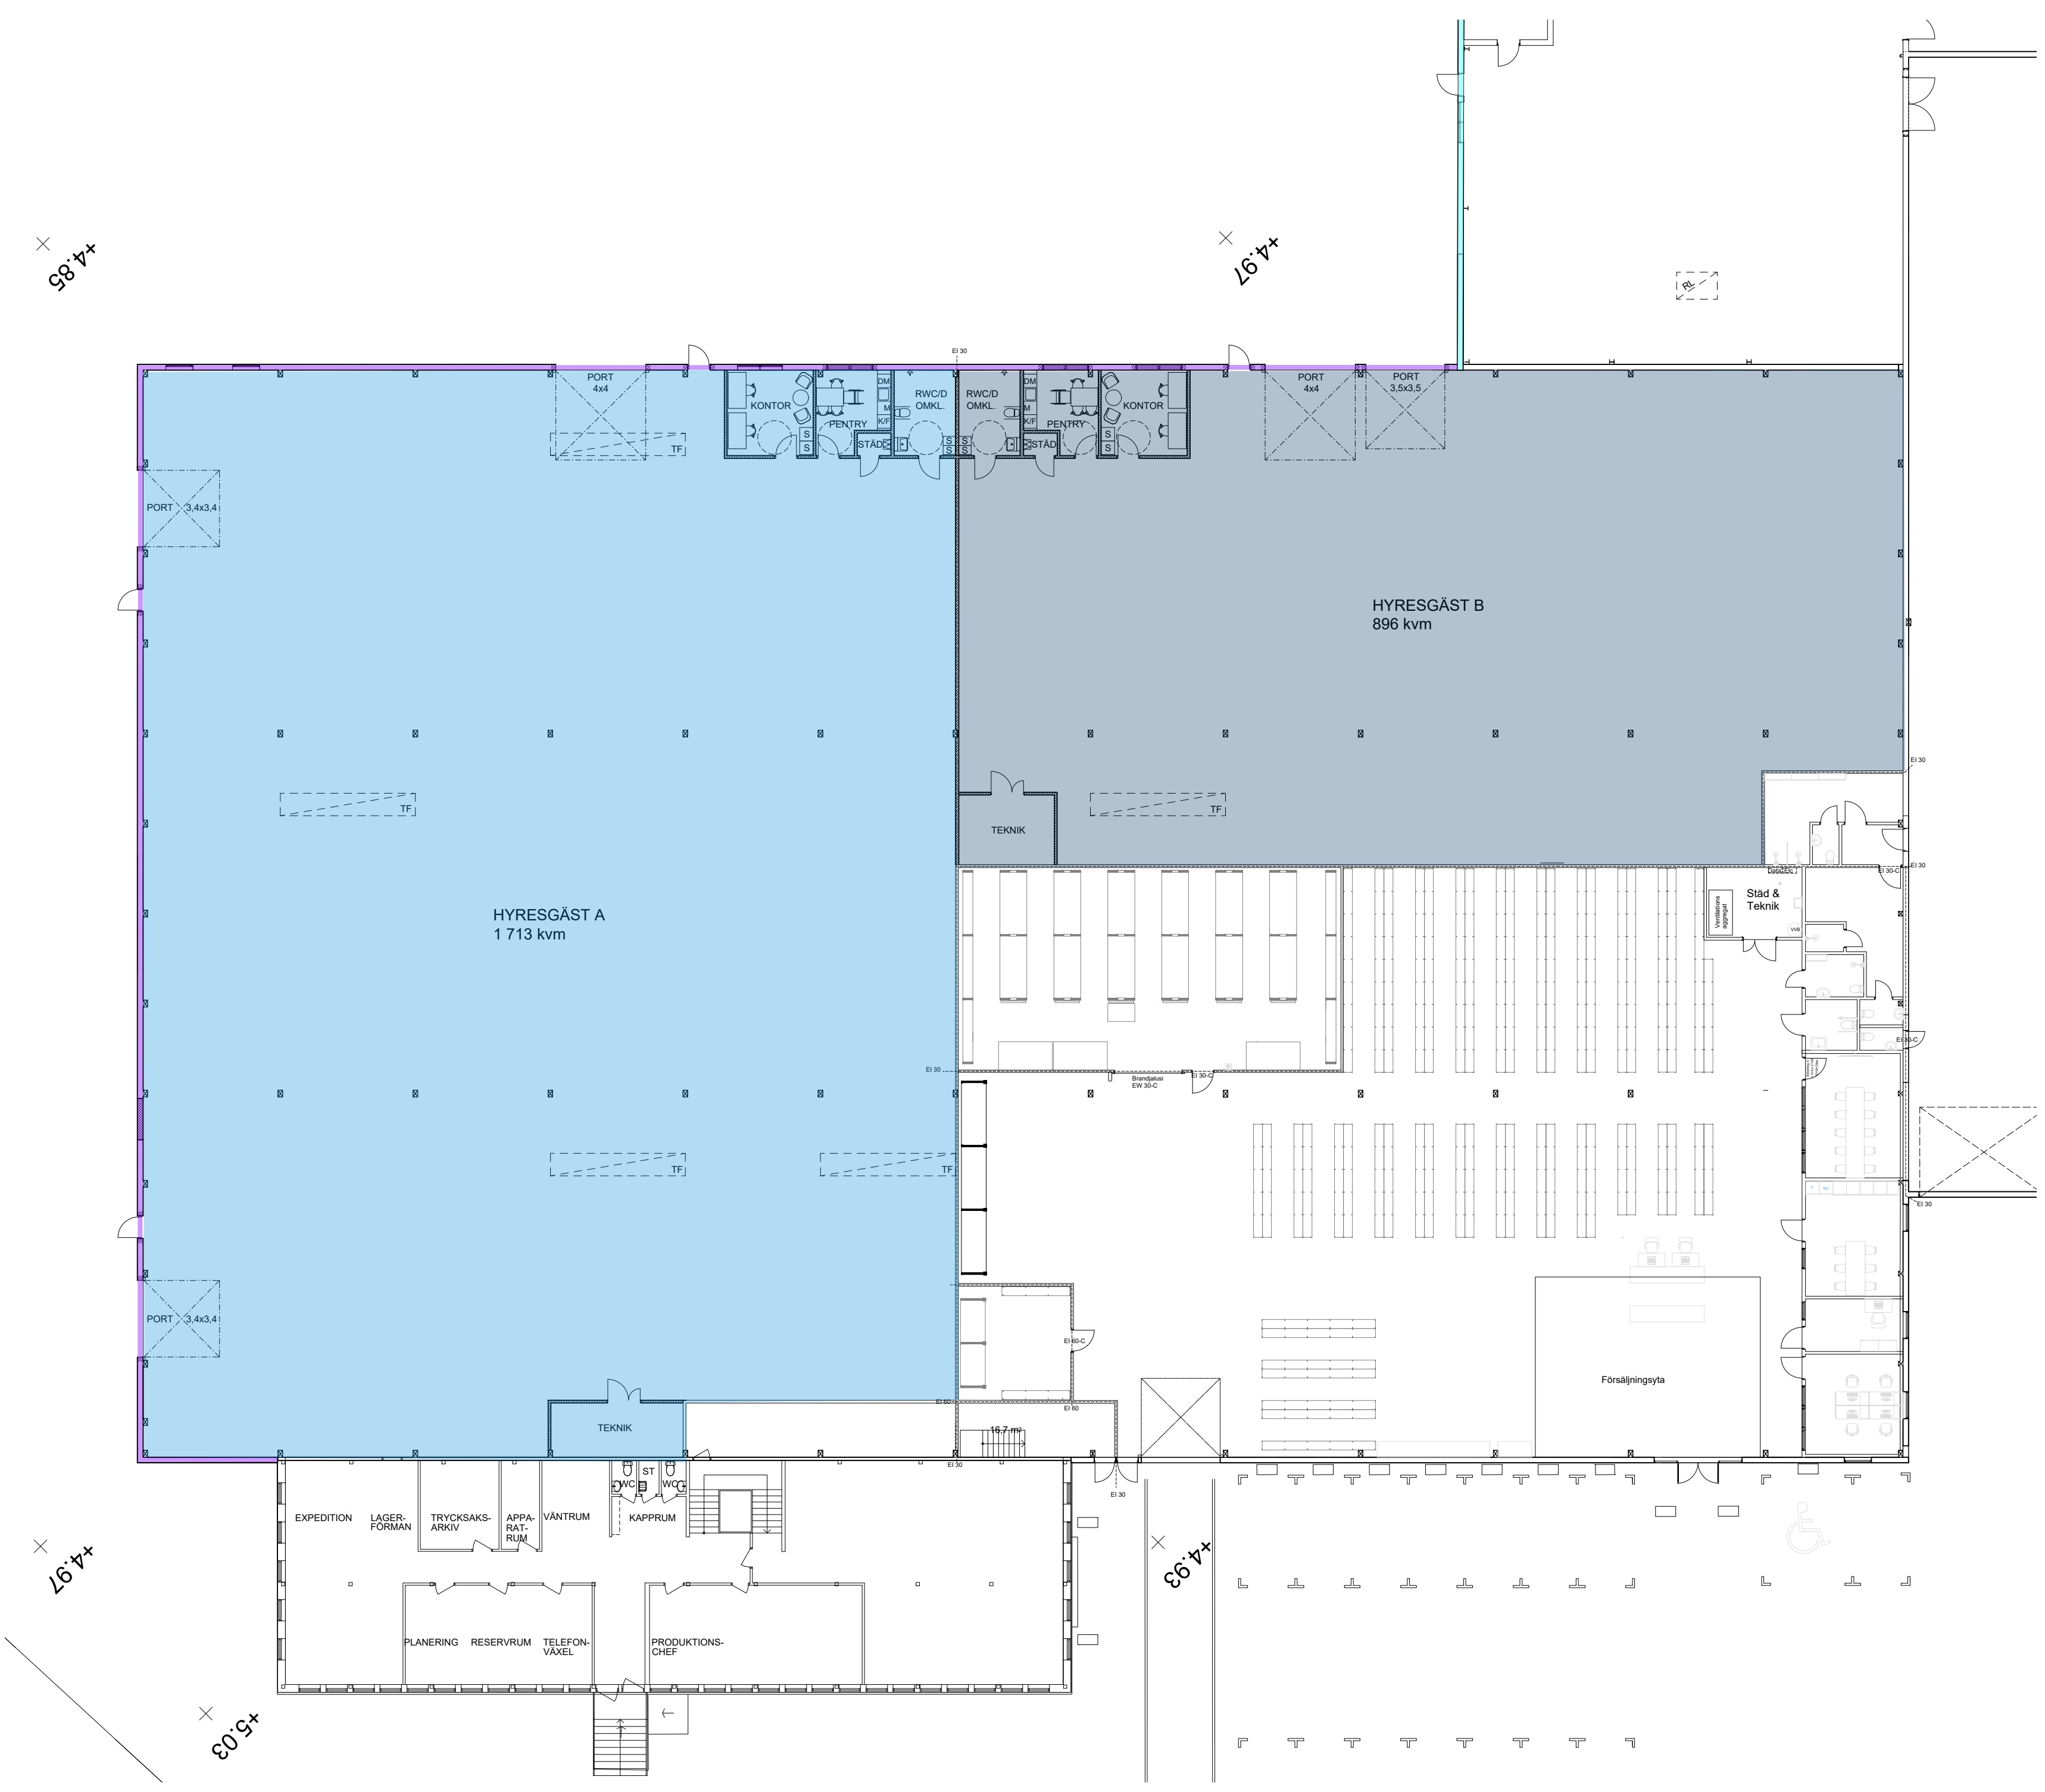

DENNA RITNING ÄR BASERAD PÅ EN RELATIONS-RITNING.
EVENTUELLA AVVIKELSER FRÅN BEFINTLIG BYGGNAD KAN FÖREKOMMA.
DÅ RITNINGEN ÄR BASERAD PÅ EN BEFINTLIG RITNING HAR INGA
KONTROLLMÅTT TAGITS, VILKET INNEBÄR BL.A. ATT
KONTROLLMÄTNING SKA UTFÖRAS INNAN T.E.X. BESTÄLLNING AV
SAKVÄROR E.D.

BET	ANT	ÄNDRINGEN AVSER	DATUM	SIGN	
FÖRSLAGSHANDLING					
MILEWAY FRÄSAREN 4 HALMSTADS KOMMUN					
 TEL 035-19 10 50					
X	A	M. MADDISON KONSULT AB; 035 - 19 10 50			
ANSVARIGSARKITEKT: -					
UPPDRAG NR 2025089		RITAD/KONSTR AV FJ	HANDLAGGARE LHB		
DATUM 2025-06-23		ANSVARIG LOUISE HELLEKLEV BENGTTSSON			
PLAN UTRYMME HYRESGÄST A & B					
SKALA A1=1:200 A3=1:400		NUMMER A-40-1-101		BET	