


Blmcloud: GbG-BIM25 - BIMcloud Basic for ARCHICAD 26/22/2023065 Sigtuna Mästaru FV

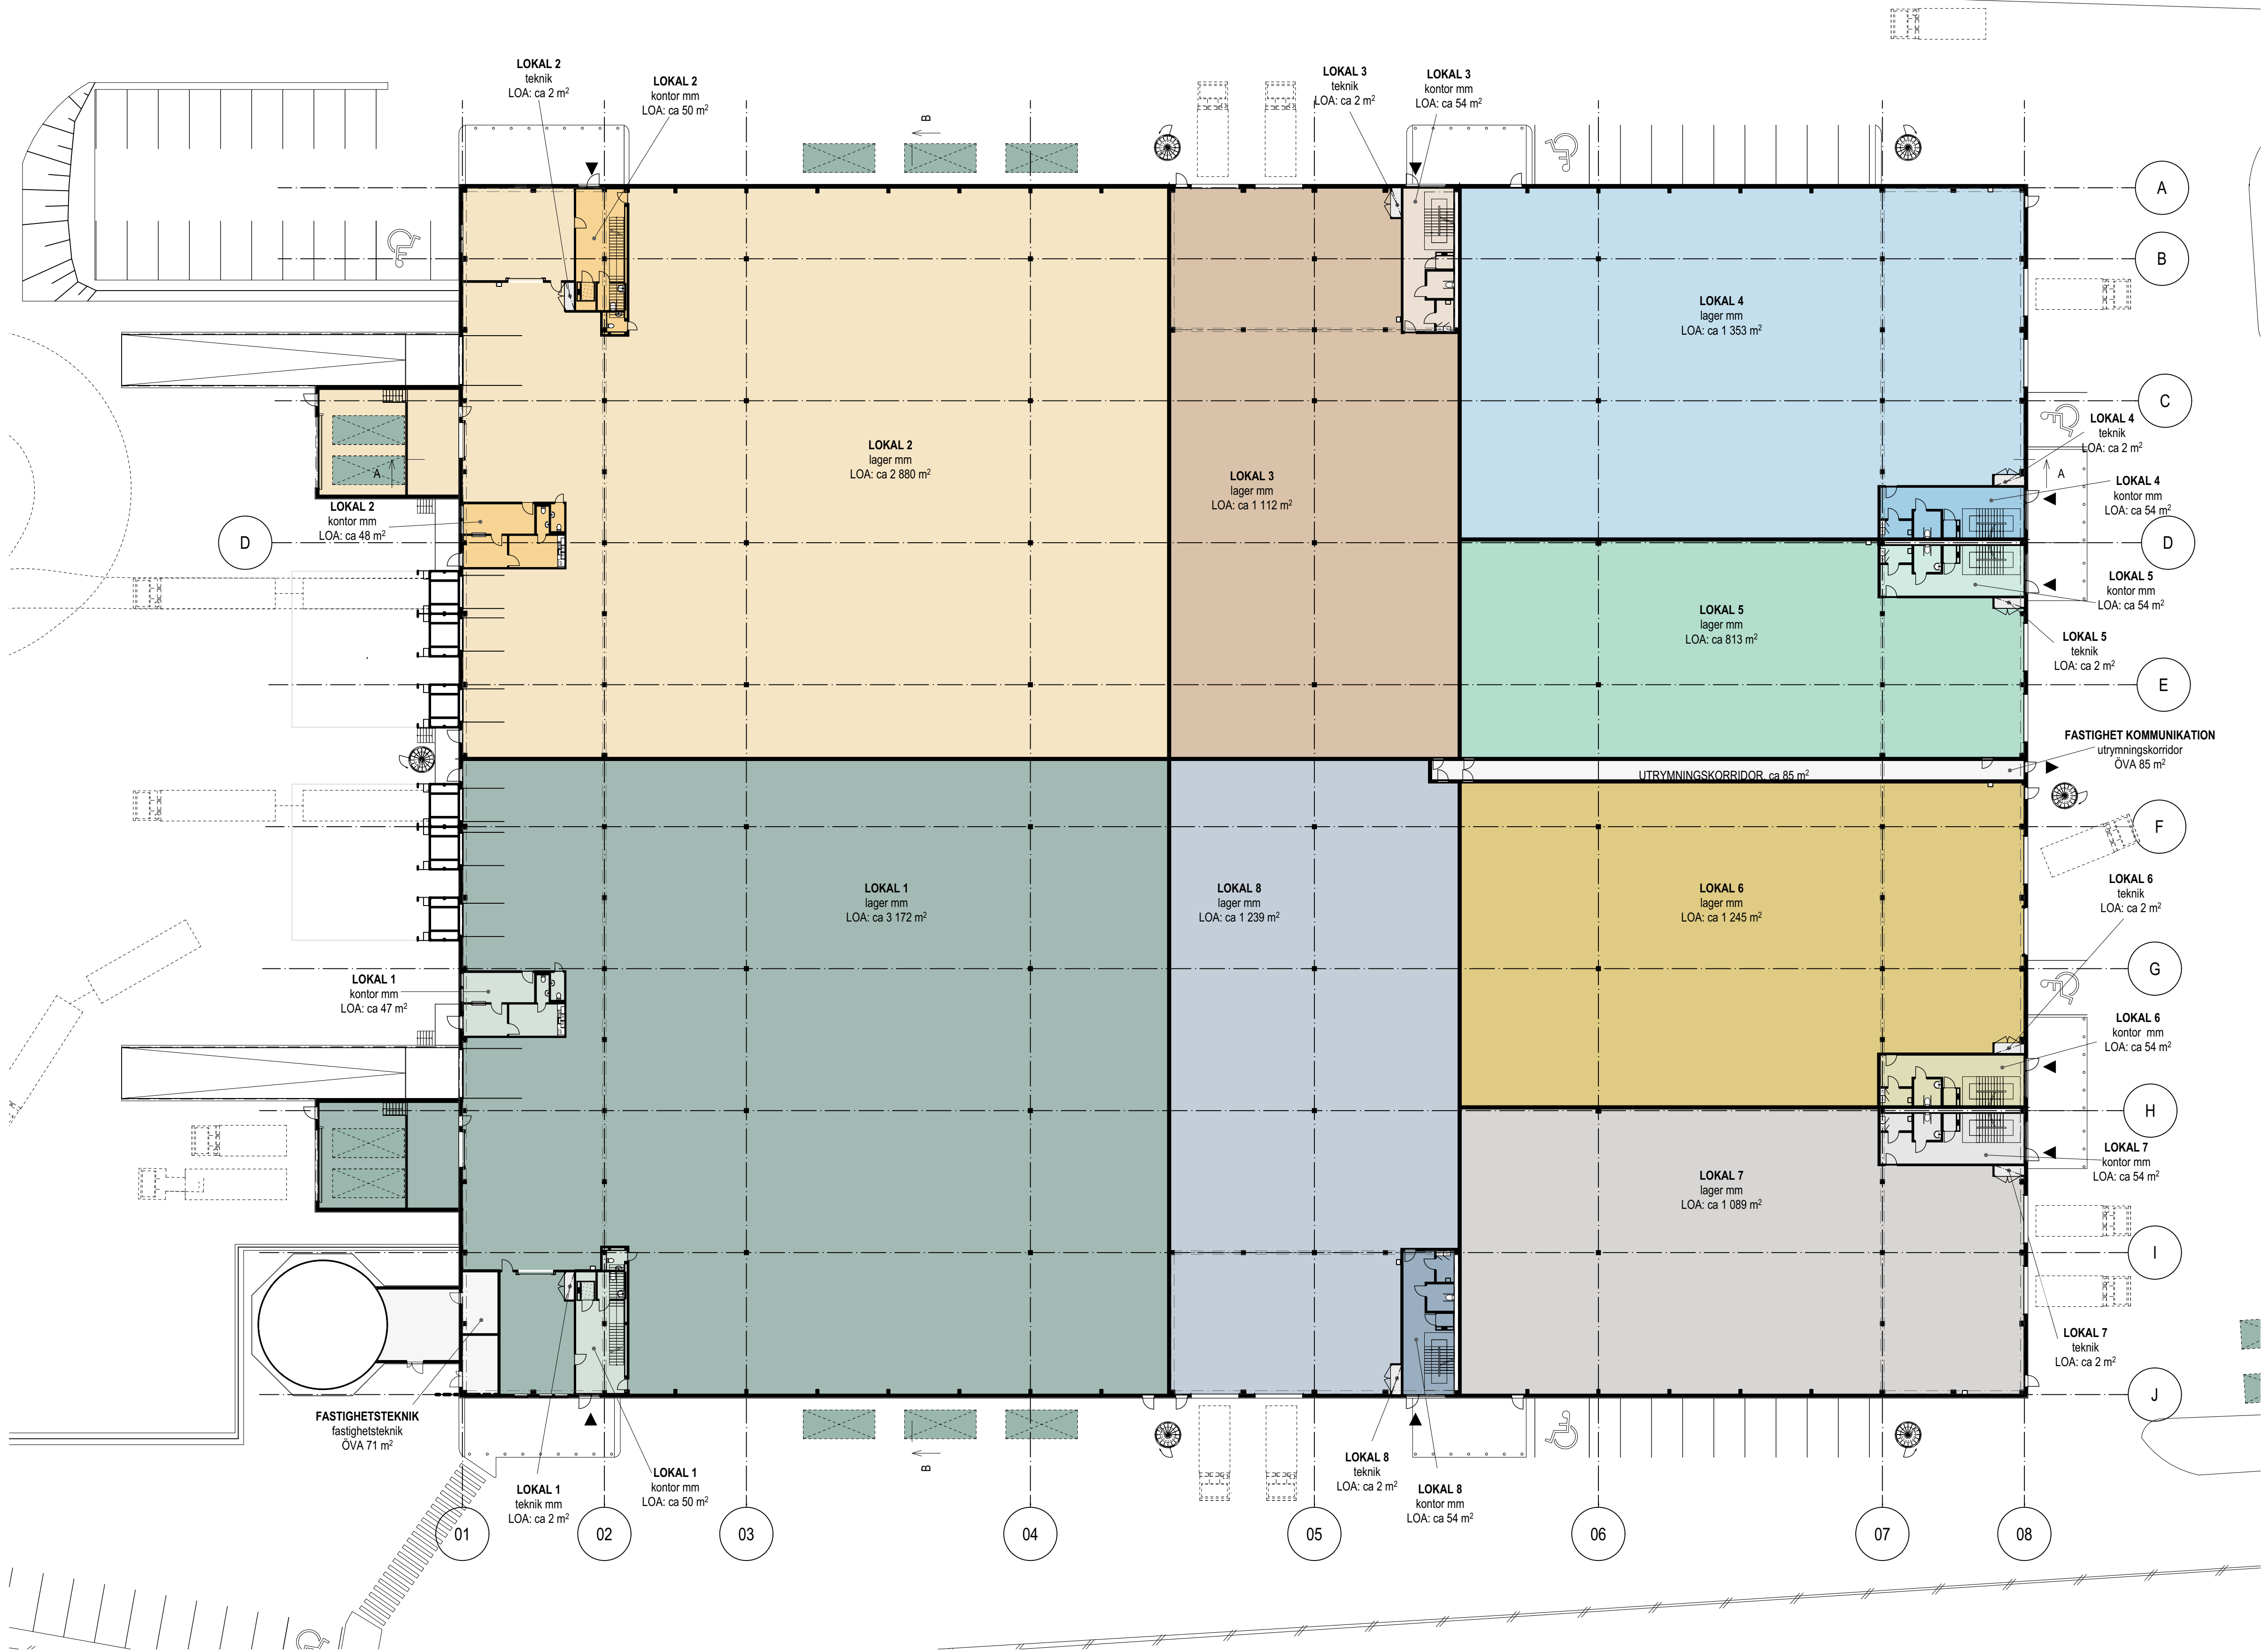

FÖRKLARINGAR

MÄTT I MILLIMETER DÄR EJ ANNAT ANGES.

ALLA YTANGIVELSER ÄR UNGEFÄRLIGA.
YTBERÄKNINGAR ENLIGT SS 21054:2020.

FÖRESKRIFTER

SE RITNING A-40-1-112.

HÄNVISNINGAR

YTSAMMANSTÄLLNING - SE RITNING A-40-1-120


A-01-1-001
A-40-2-001
A-40-3-001 - A-40-3-002

SITUATIONSPLAN
SEKTIONER
FASADER

BET	ANT	ÄNDRING AVISER	DATUM	Sign.
-----	-----	----------------	-------	-------

FÖRFRÅGNINGSUNDERLAG

MÄRSTA 15:7

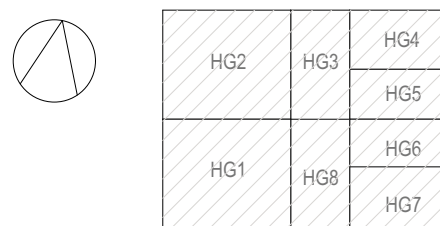

Mileway

(A)	Arkitekterna Krook & Tjäder AB
-----	--------------------------------

K	
---	--

M	
---	--

E	
---	--

V	
---	--

VS	
----	--

B	
---	--

AK	
----	--

UPPDRAG NR	RITAD AV	HANDLÄGGARE
------------	----------	-------------

DATUM	ANSVARIG	
-------	----------	--

NYBYGGNAD LOGISTIKBYGGNAD


PLANRITNING

Plan 1, översikt

SKALA A1	NUMMER	BET
----------	--------	-----

1:300, 1:1	A-40-1-110	
------------	------------	--

BIMcloud: GBG-BIM25 - BIMcloud Basic for ARCHICAD 25/22/23095 Sigtuna Märsta FU

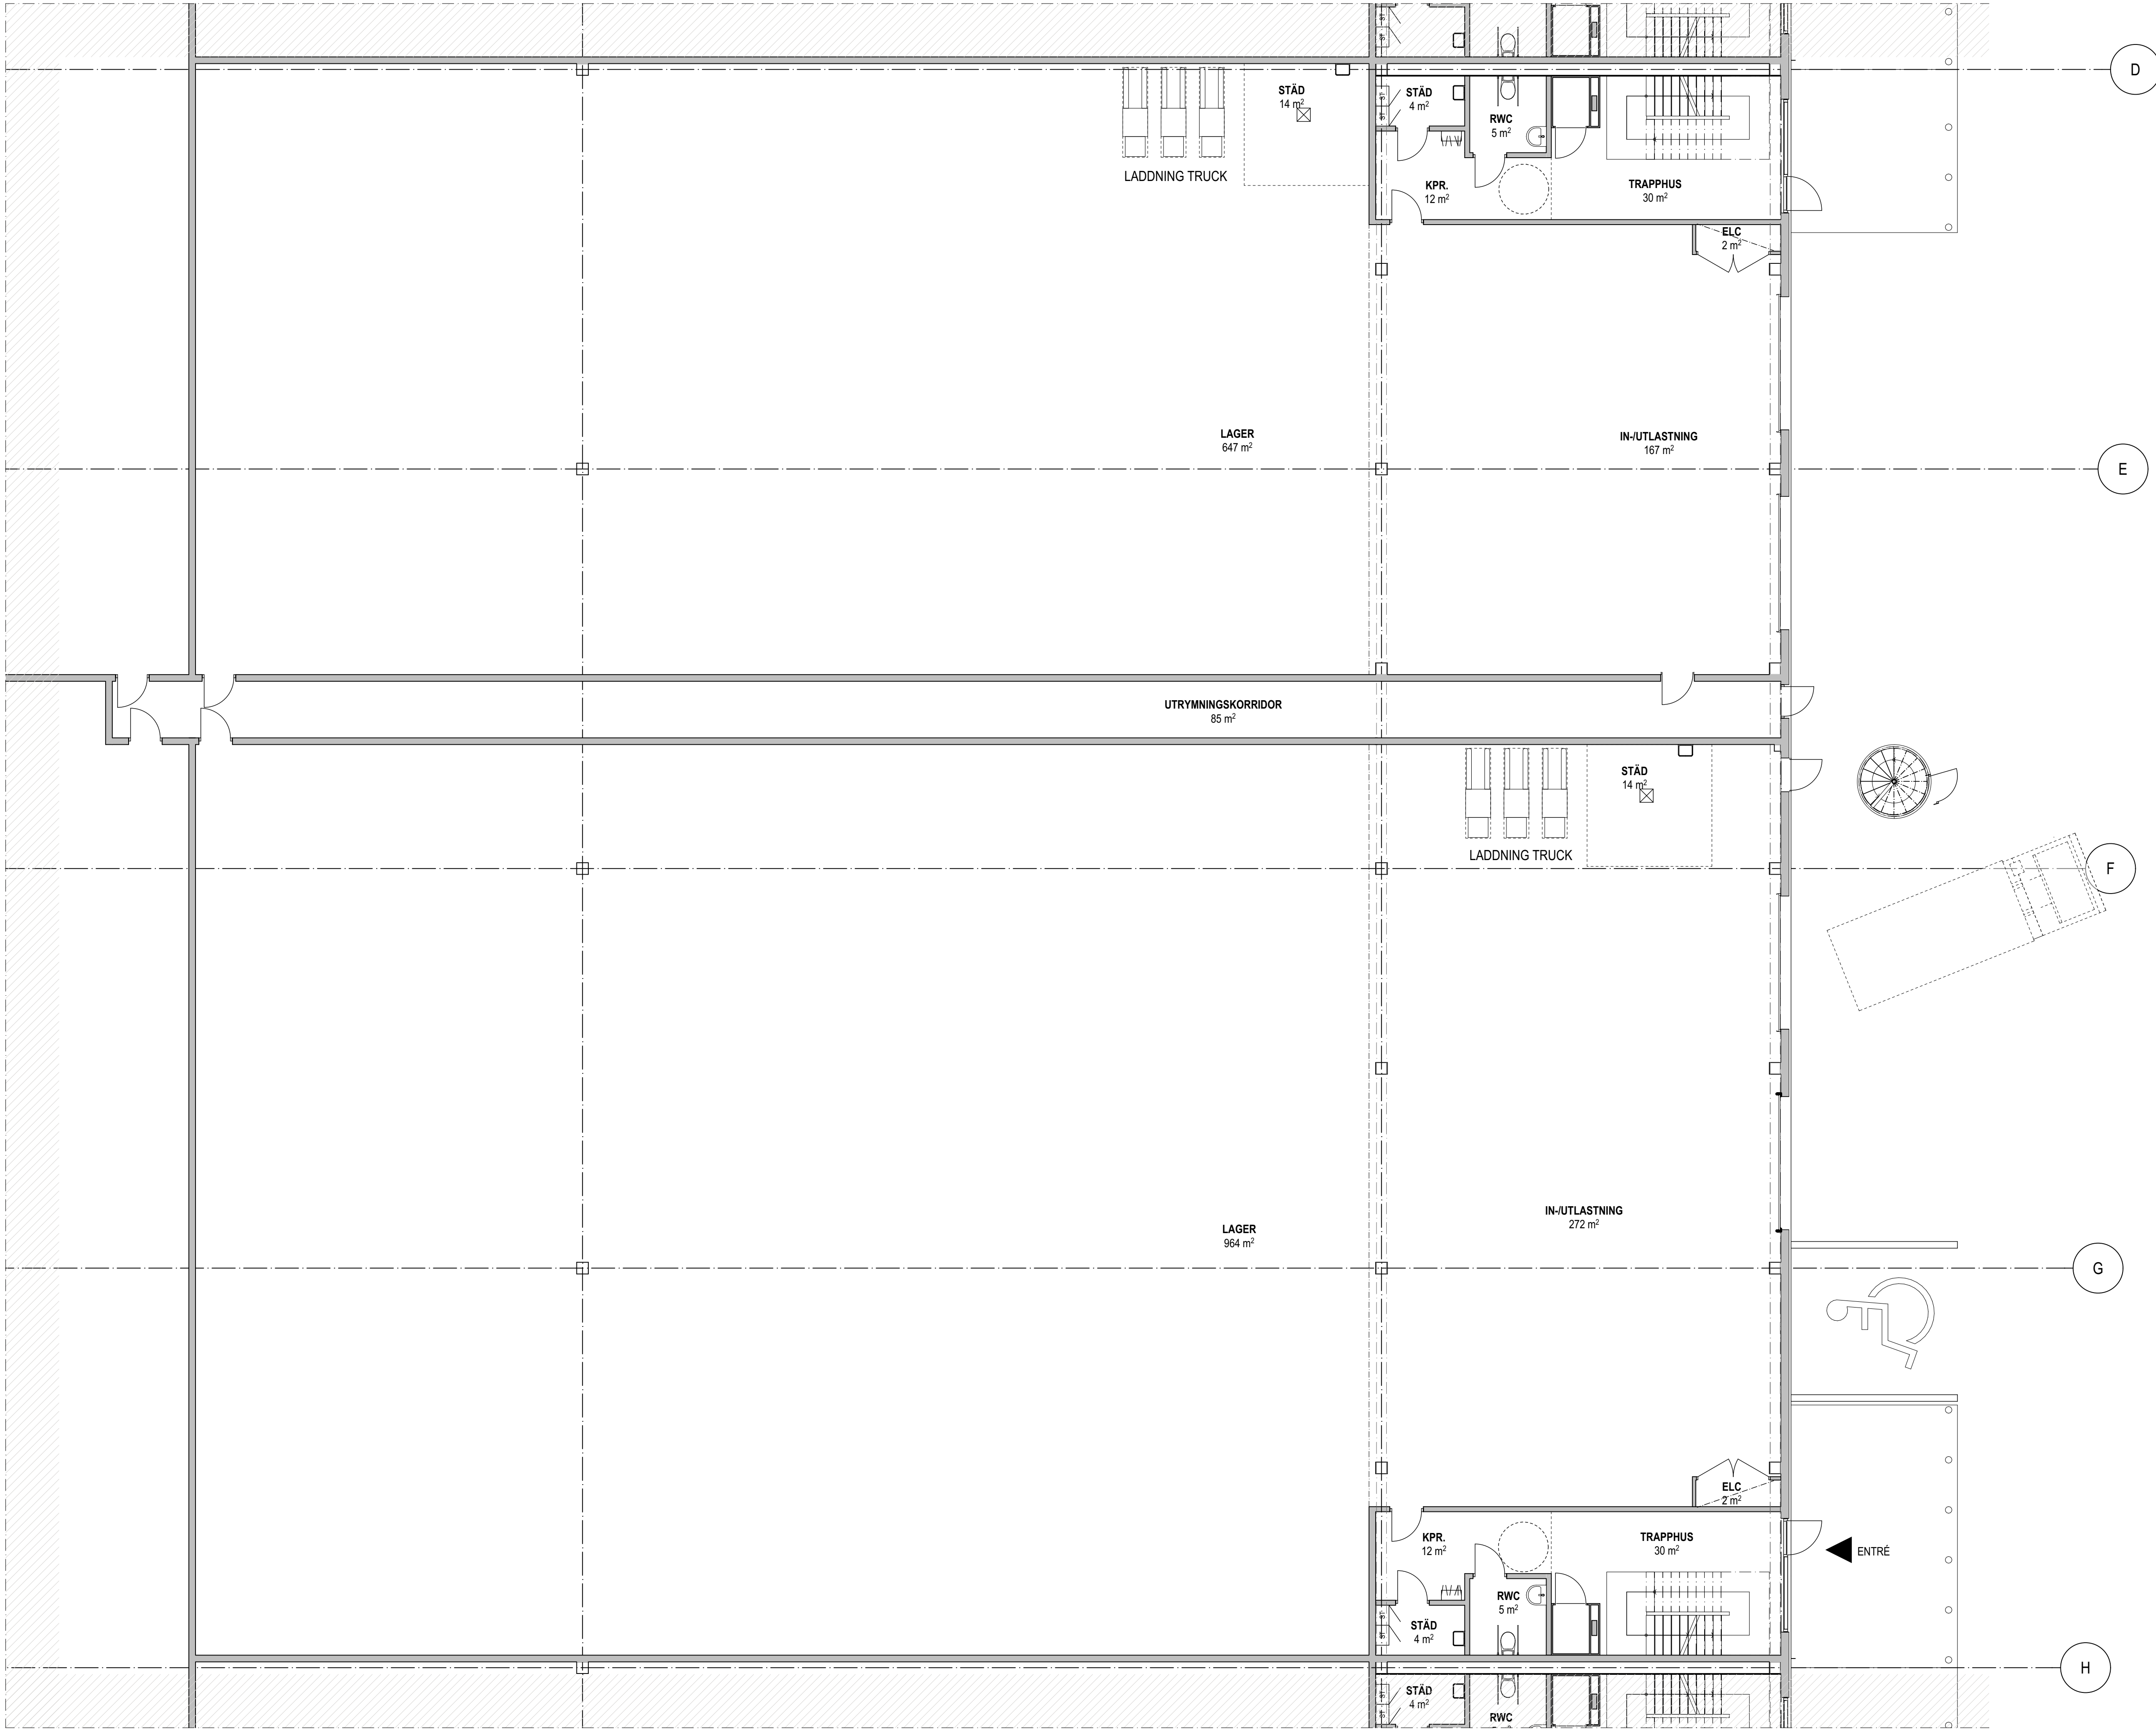

PLANUTSNITT PRINCIP LITEN LOKAL 3-8
 (PLANUTSNITT VISAR LOKAL 5-6)

FÖRKLARINGAR

MÅTT I MILLIMETER DÄR EJ ANNAT ANGES.
STORA LOKALER:
 REDOVISADE PLANUTSNITT FÖR STORA LOKALER 1 & 2
 SKILJER SIG ÅT I UTFÖRANDE PGA PLACERING
 FASTIGHETSTEKNIK OCH SPRINKLERTANK.

SMÅ LOKALER:
 REDOVISADE PLANUTSNITT PLAN 1 FÖR SMÅ LOKALER
 VISAR PRINCIPER FÖR SMÅ LOKALER 3-8. VARIATIONER
 FÖREKOMMER I STORLEK OCH UTFÖRANDE MELLAN
 LOKALERNA.

FÖRESKRIFTER

DENNA HANDLING ÄR ETT FÖRENKLAT
 FÖRFRÅGNINGSUNDERLAG SOM FÖRUTSÄTTER EN
 GRUNDLIG GENOMGÅNG AV FÖRUTSÄTTNINGAR OCH
 KRAV TILLSAMMANS MED BYGGHERREN.
 SAMORDNING MED BRAND KVARSTÅR.

PASSAGEMÅTT OCH TRÖSKLAR SKALL VARA
 TILLGÅNGLIGHETSANPASSADE I ENTRÉ, TRAPPHUS
 SAMT KONTORS- OCH PERSONALYTOR I PLAN 2.
 PASSAGEMÅTT SKALL UPPFYLLA BRANDKRAV.

DÖRRAR & PORTAR:
 MÅRKSTÄNGANDE TAKSKJUTPORTAR 4000x4500 OM EJ
 ANNAT ANGES. TAKSKJUTPORTAR VID DOCKNINGSHUS
 2800x3000.
 YTTERDÖRRAR AV STÅL 11x21M SAMT PARSLAGDÖRR
 14x21M.
 ALUMINIUMPARTIER VID ENTRÉER B3400xH3300 ALT.
 B1800xH3300 ENLIGT RITNING.
 INNERDÖRRAR AV TRÄ UTFÖRS GENERELLT 10x21M,
 INVÄNDIGA GLASPARTIER UTFÖRS MED HÖJD 21M,
 BREDD ENLIGT RITNING.

UNDERTAK:
 UNDERTAK I KONTORS- & PERSONALUTRYMMEN SKALL
 HA HÖJD 2700 ÖFG.

AKUSTIK:
 FÖR KONTORS- OCH PERSONALRUM GÄLLER
 LJUDKLASS B.

VÄGGAR:
 FASAD OCH LOKALAVSKILJANDE VÄGGAR SKALL
 UPPFYLLA SKYDDSKLASS 2 ENLIGT SSF 200:5.


HÄNVISNINGAR

A-01-1-001
 A-40-2-001
 A-40-3-001 - A-40-3-002


SITUATIONSPLAN
 SEKTIONER
 FASADER

BET	ANT	ÄNDRING AVSER	DATUM	Sign.						
FÖRFRÅGNINGSUNDERLAG										
MÄRSTA 15:7										
		<table border="1"><tr><td>HG2</td><td>HG3</td><td>HG4</td></tr><tr><td>HG1</td><td>HG8</td><td>HG5 HG6 HG7</td></tr></table>			HG2	HG3	HG4	HG1	HG8	HG5 HG6 HG7
HG2	HG3	HG4								
HG1	HG8	HG5 HG6 HG7								
Mileway										
A	Arkitekterna Krook & Tjäder AB									
K										
M										
E										
V										
VS										
B										
AK										
UPPDRAG NR 2023065			RITAD AV AH	HANDLÄGGARE AH						
DATUM 2023-09-29		ANSVARIG MA								
NYBYGGNAD LOGISTIKBYGGNAD										
PLANRITNING Del 1, Plan 01 - princip liten lokal										
SKALA A1 1:100		NUMMER A-40-1-111		BET						

BlMcloud: GBG-BIMV25 - BIMcloud Basic for ARCHICAD 25/22/2023065 Sigtuna Märsta FU

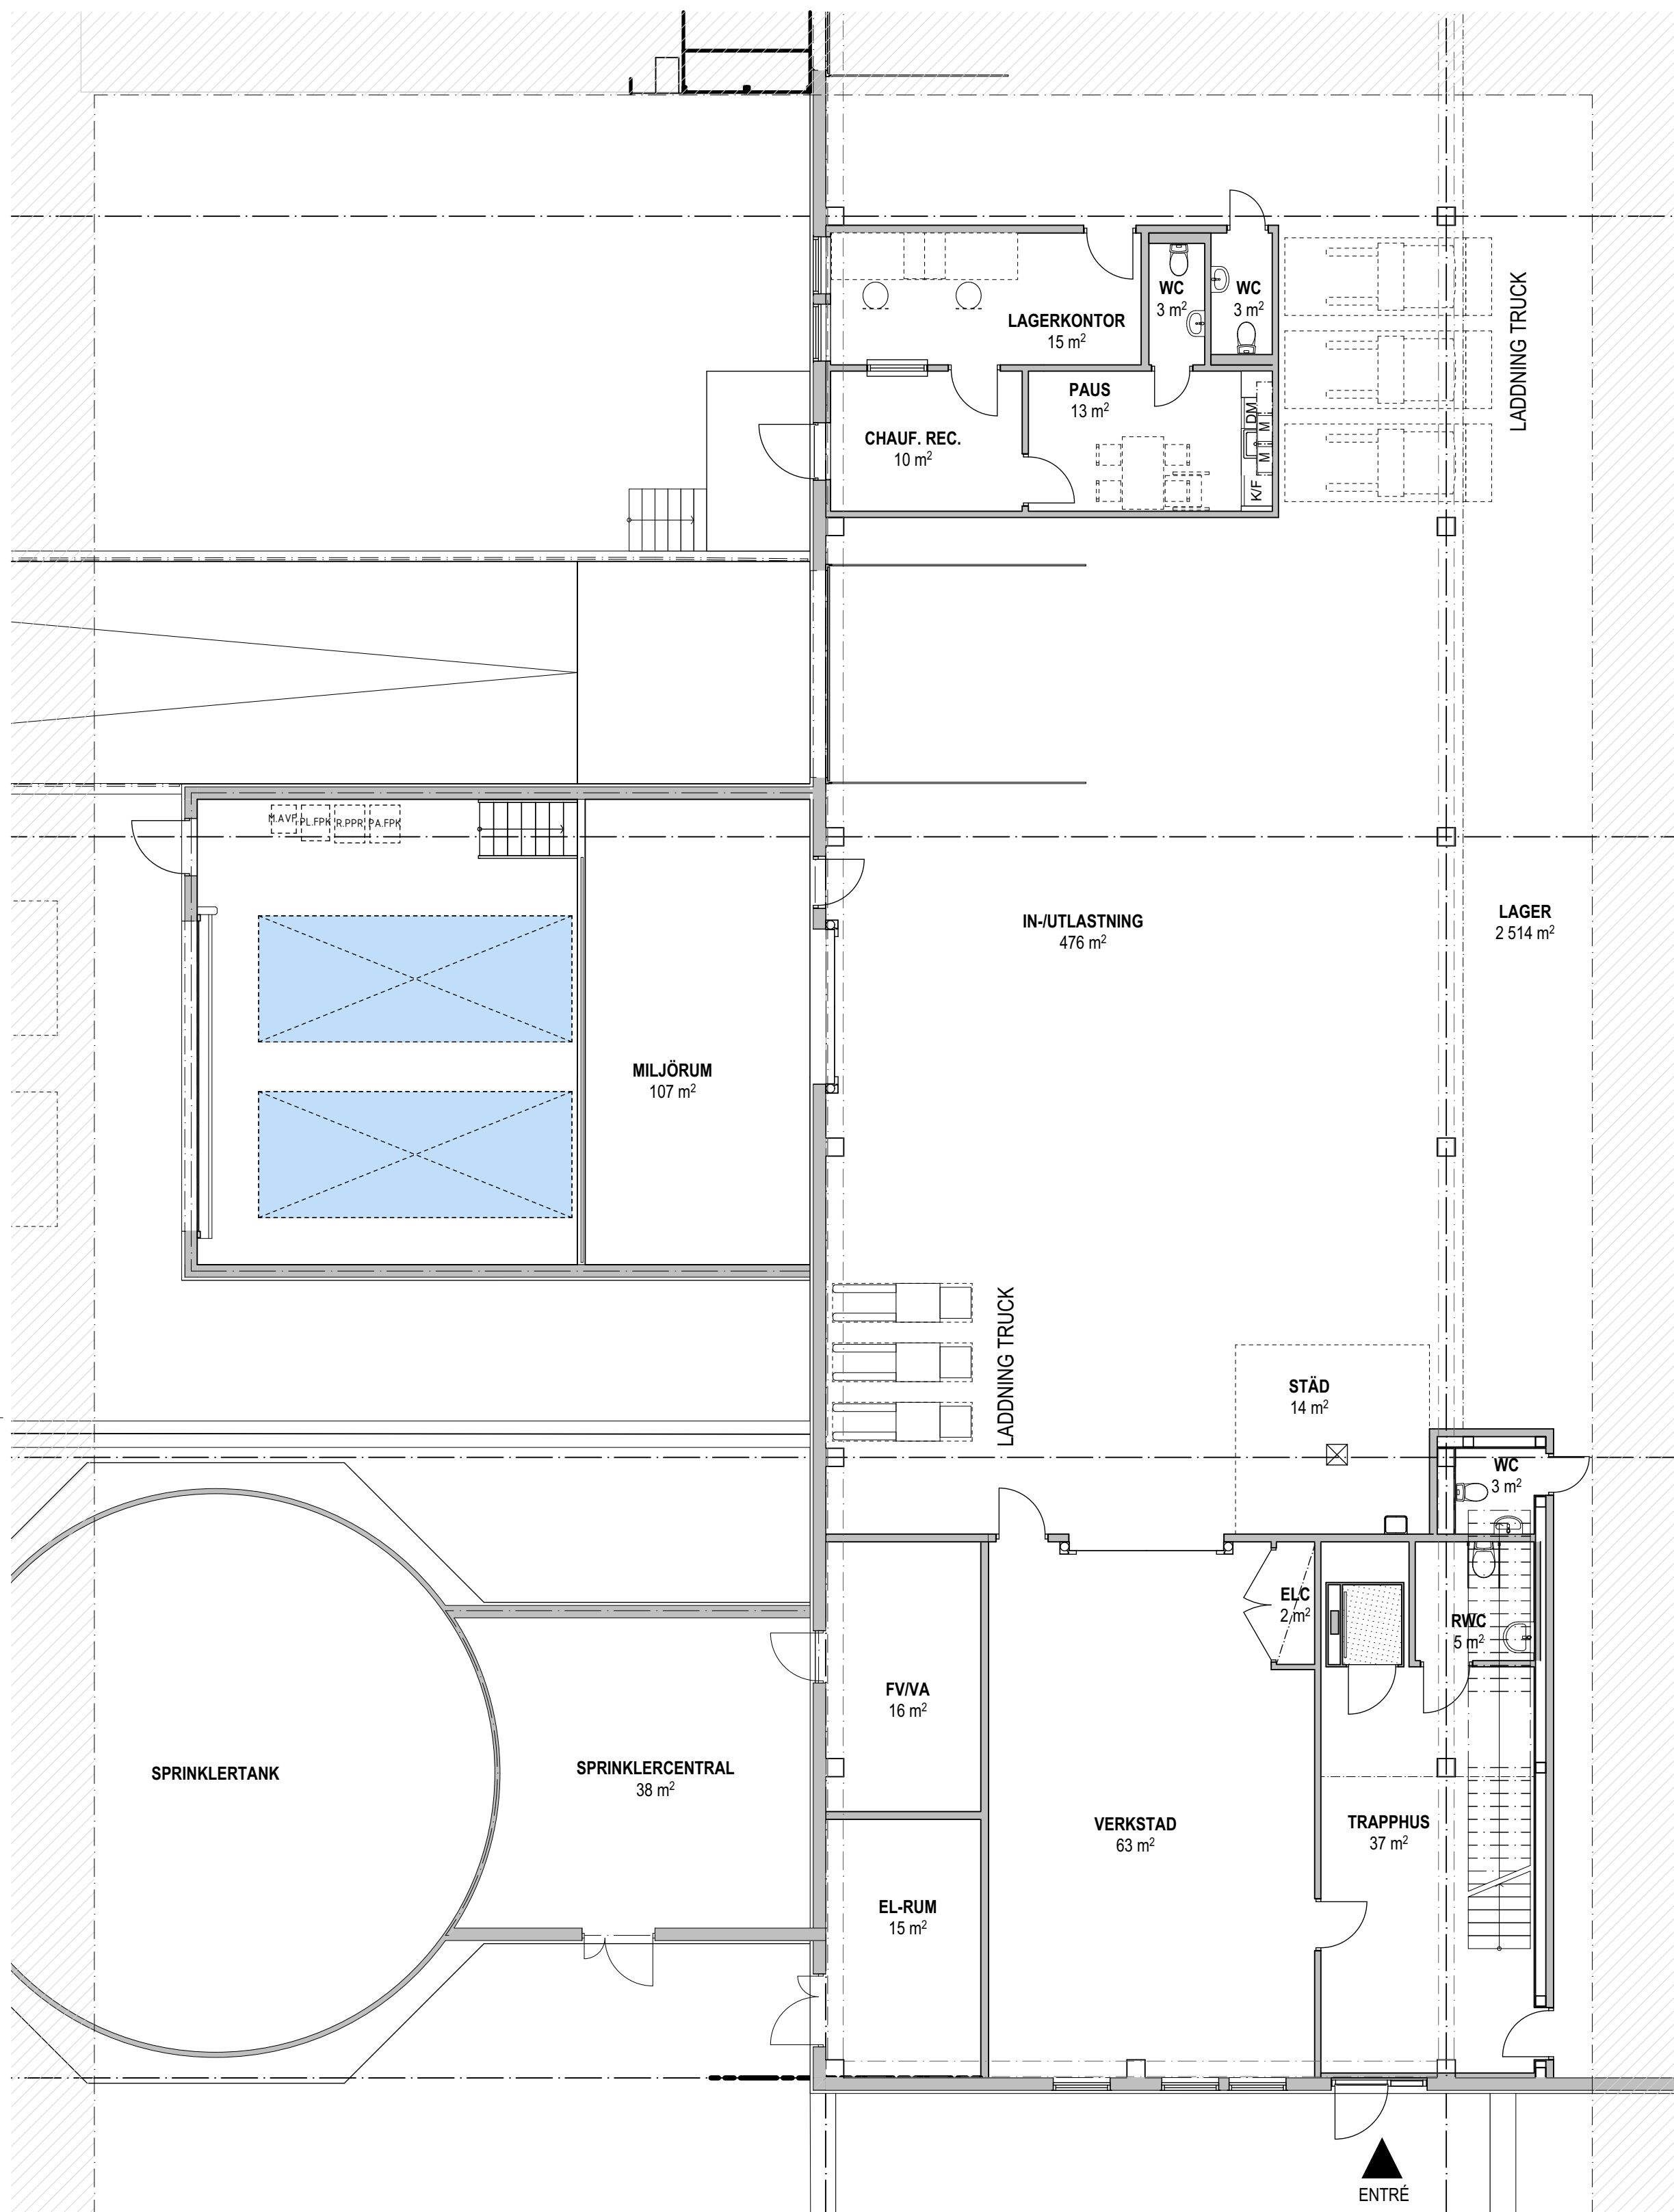

PLANUTSNITT LOKAL 1

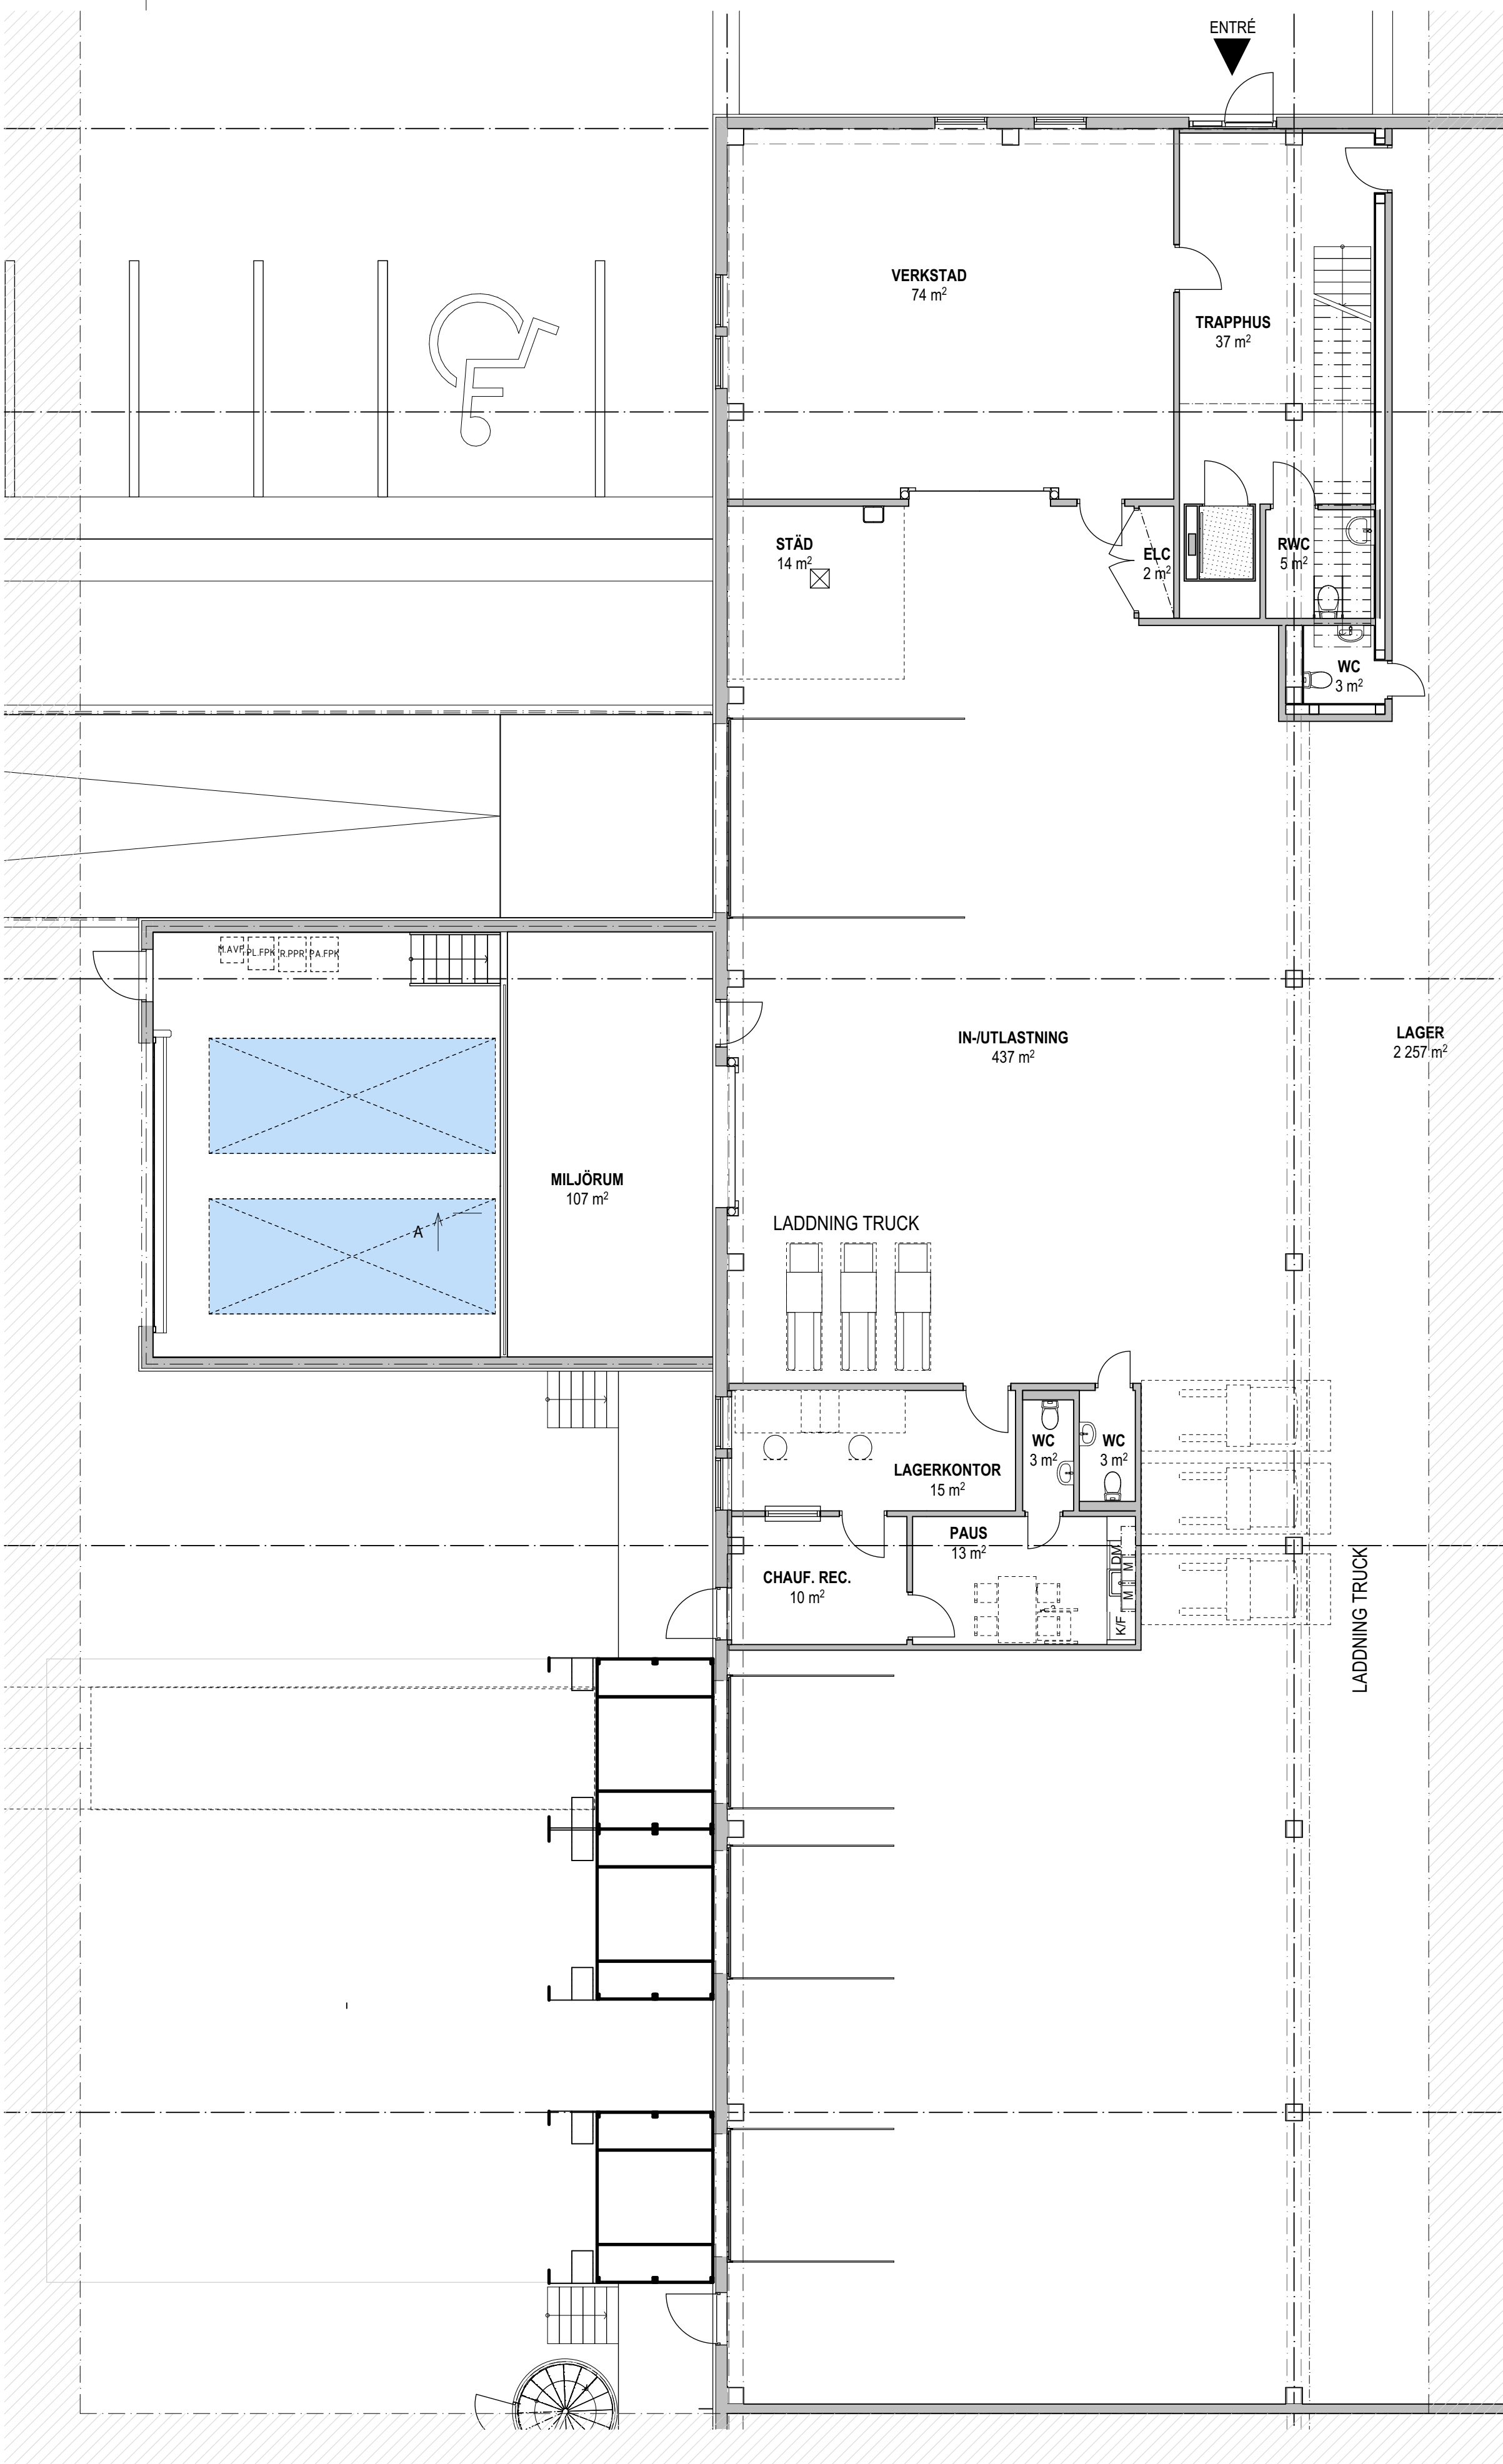

PLANUTSNITT LOKAL 2

SKALA 1:100

0 1 2 5 10
METER

FÖRESKRIFTER

SE RITNING A-40-1-111.

FÖRKLARINGAR

MÅTT I MILLIMETER DÅR EJ ANNAT ANGES.

HÄNVISNINGAR

A-01-1-001
A-40-2-001
A-40-3-001 - A-40-3-002

SITUATIONSPLAN
SEKTIONER
FASADER

BET	ANT	ÄNDRING AVSER	DATUM	Sign.
-----	-----	---------------	-------	-------

FÖRFRÅGNINGSUNDERLAG

MÄRSTA 15:7

	HG2	HG3	HG4
			HG5
	HG1	HG6	HG7

Mileway

Arkitekterna Krook & Tjäder AB

K

M

E

V

VS

B

AK

UPPDRAG NR

2023065

RITAD AV

AH

HANDLÄGGARE

AH

DATUM

2023-09-29

ANSVARIG

MA

NYBYGGNAD LOGISTIKBYGGNAD

PLANRITNING

Del 2, Plan 01 - princip stor lokal

SKALA A1


1:100

NUMMER

A-40-1-112


BET

Blmcloud: GBG-BIM25 - Blmcloud Basic for ARCHICAD 25/22/2023065 Sigtuna Märsta FU

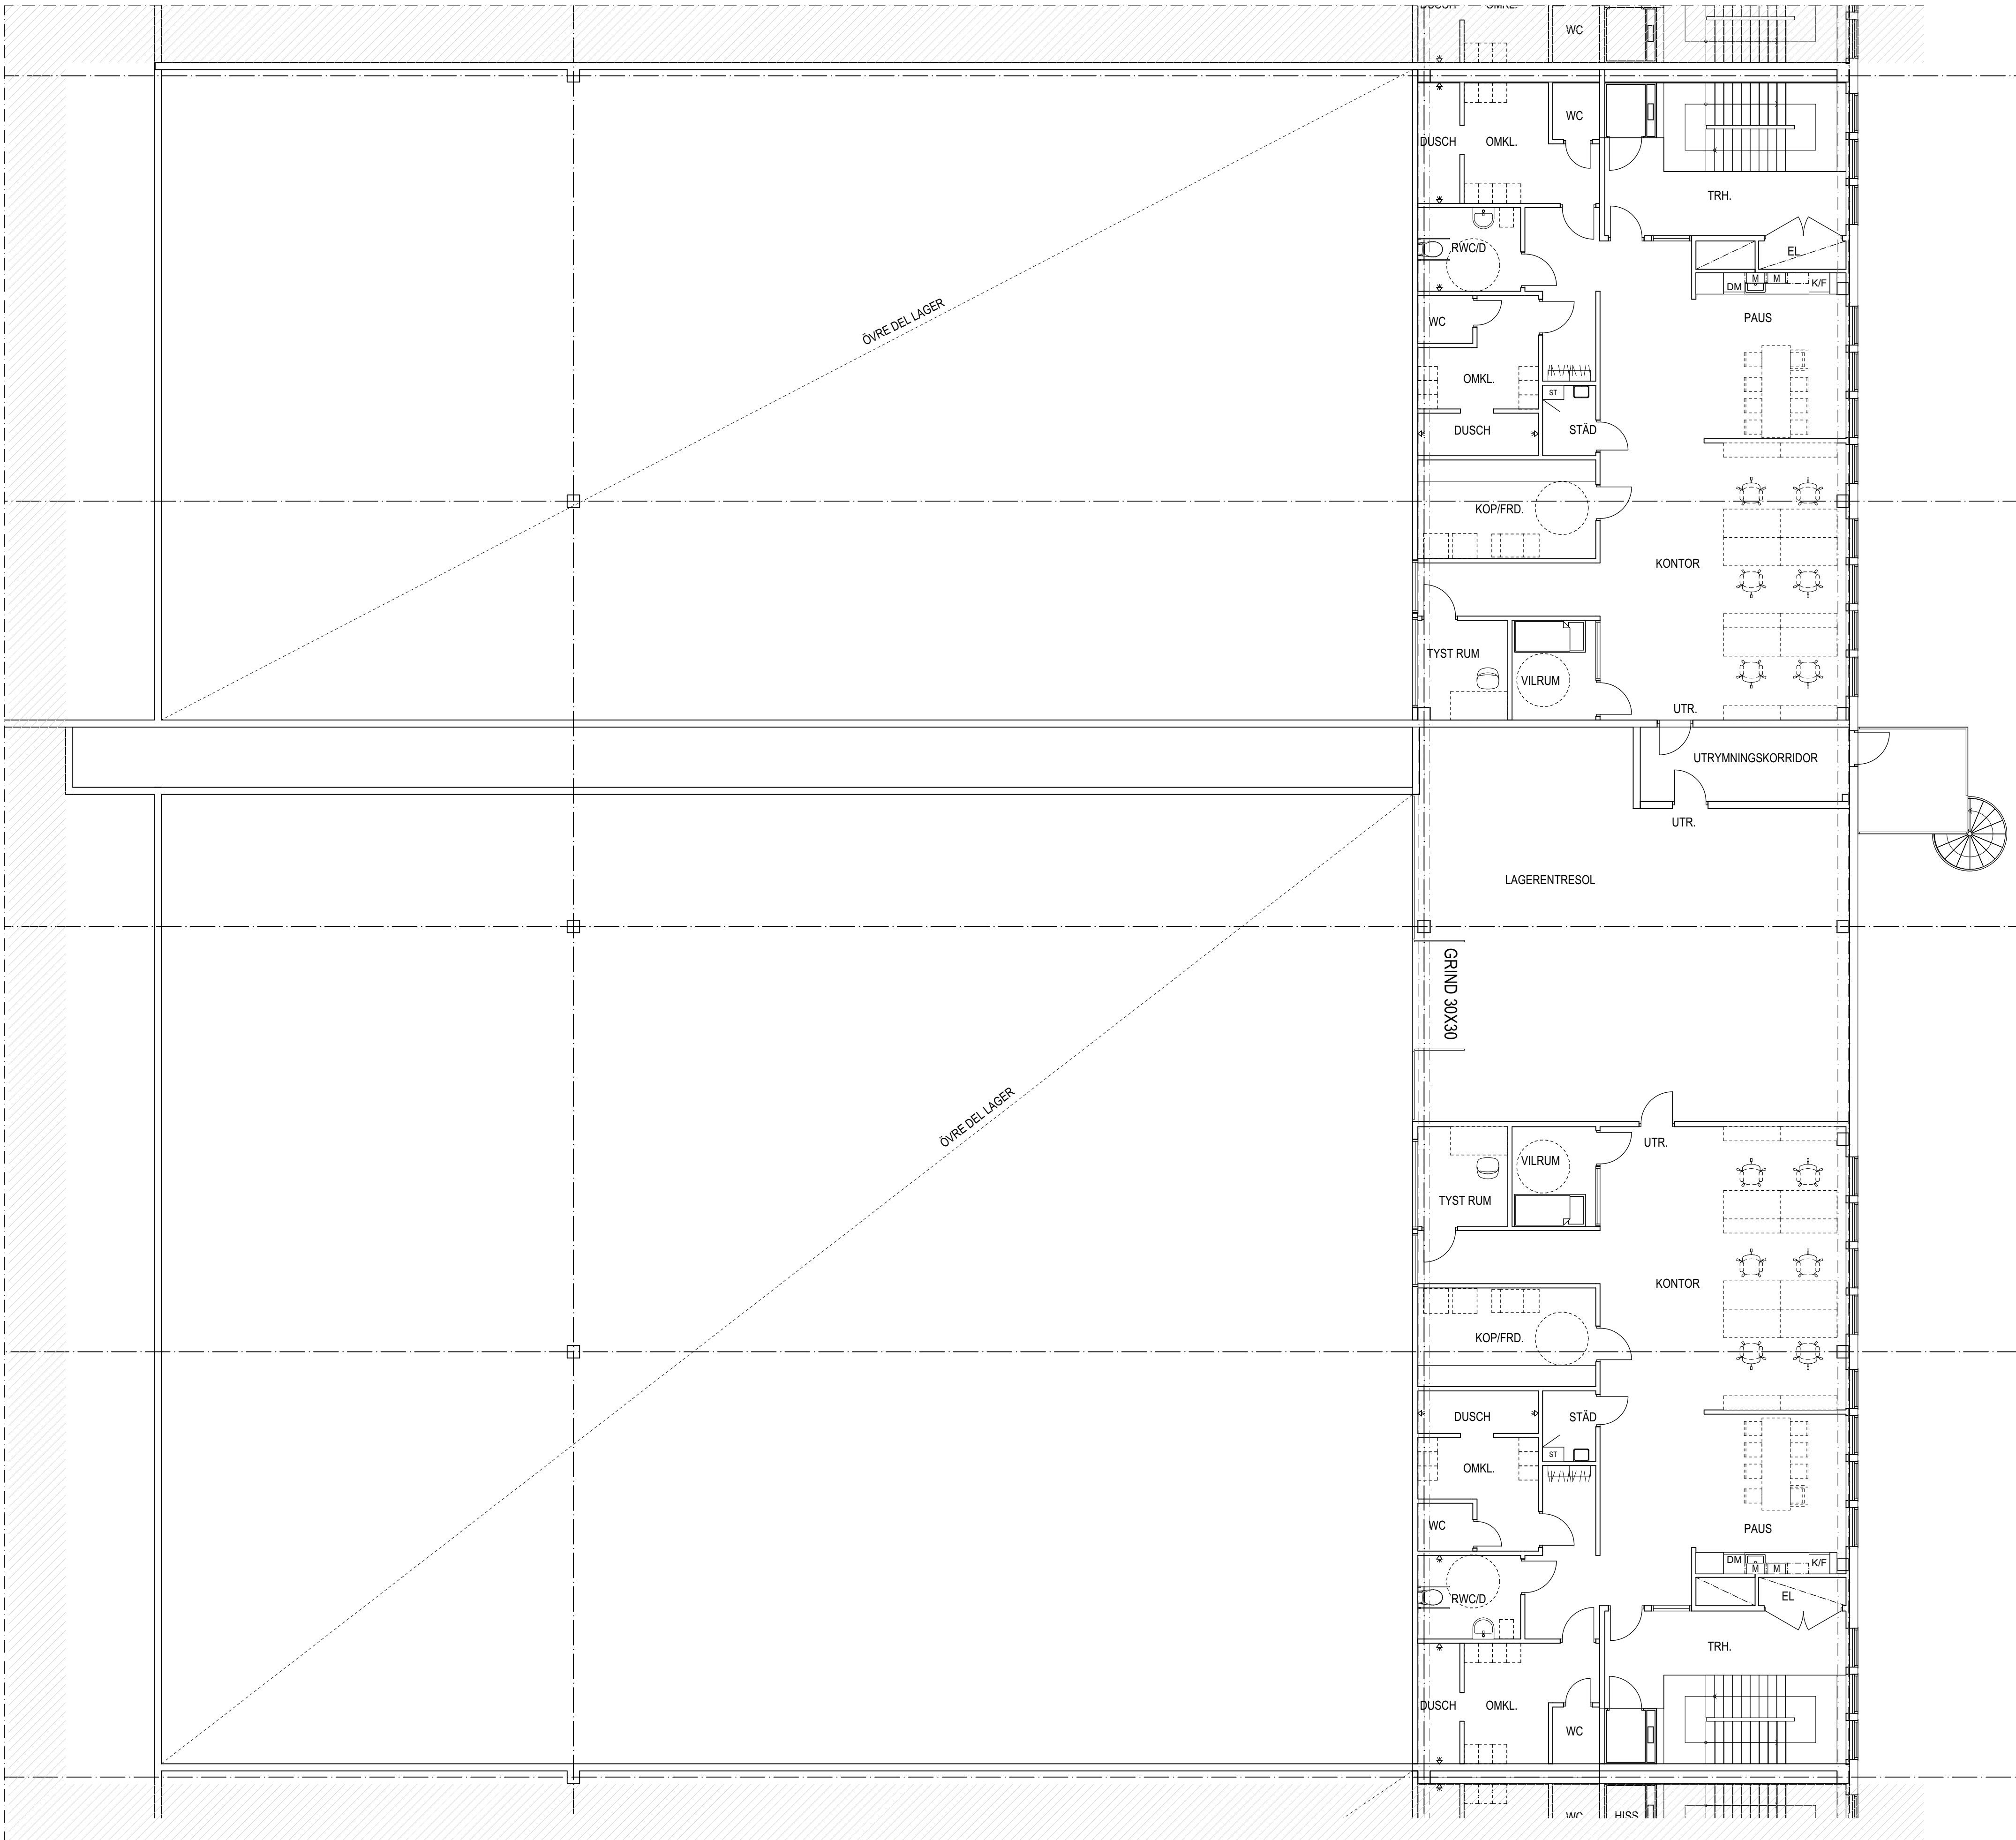

PLANUTSNITT PRINCIP LITEN LOKAL 3-8
(PLANUTSNITT VISAR LOKAL 5-6)

SKALA 1:100

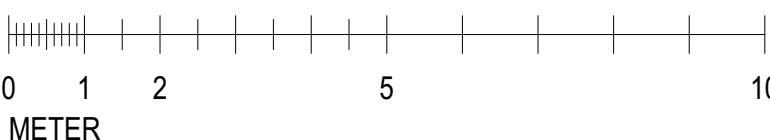

FÖRESKRIFTER

SE RITNING A-40-1-111.

FÖRKLARINGAR

MÄTT I MILLIMETER DÄR EJ ANNAT ANGES.

HÄNVISNINGAR

A-01-1-001

A-40-2-001

A-40-3-001 - A-40-3-002

SITUATIONSPLAN


SEKTIONER

FASADER

BET	ANT	ÄNDRING AVSER	DATUM	Sign.
-----	-----	---------------	-------	-------

FÖRFRÅGNINGSUNDERLAG

MÄRSTA 15:7

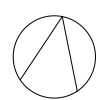

HG2	HG3	HG4
		HG5
HG1	HG6	HG7

Mileway

A	Arkitekterna Krook & Tjäder AB		
K			
M			
E			
V			
VS			
B			
AK			



UPPDRAG NR 2023065	RITAD AV AH	HANDLAGGARE AH
DATUM 2023-09-29	ANSVARIG MA	

NYBYGGNAD LOGISTIKBYGGNAD

PLANRITNING
Del 1, Plan 02 - princip liten lokal entresol

SKALA A1 1:100	NUMMER A-40-1-121	BET
-------------------	----------------------	-----

Blmcloud: GGB-BIM25 - Blmcloud Basic for ARCHICAD 25/22/23065 Sigtuna Mårsta FV

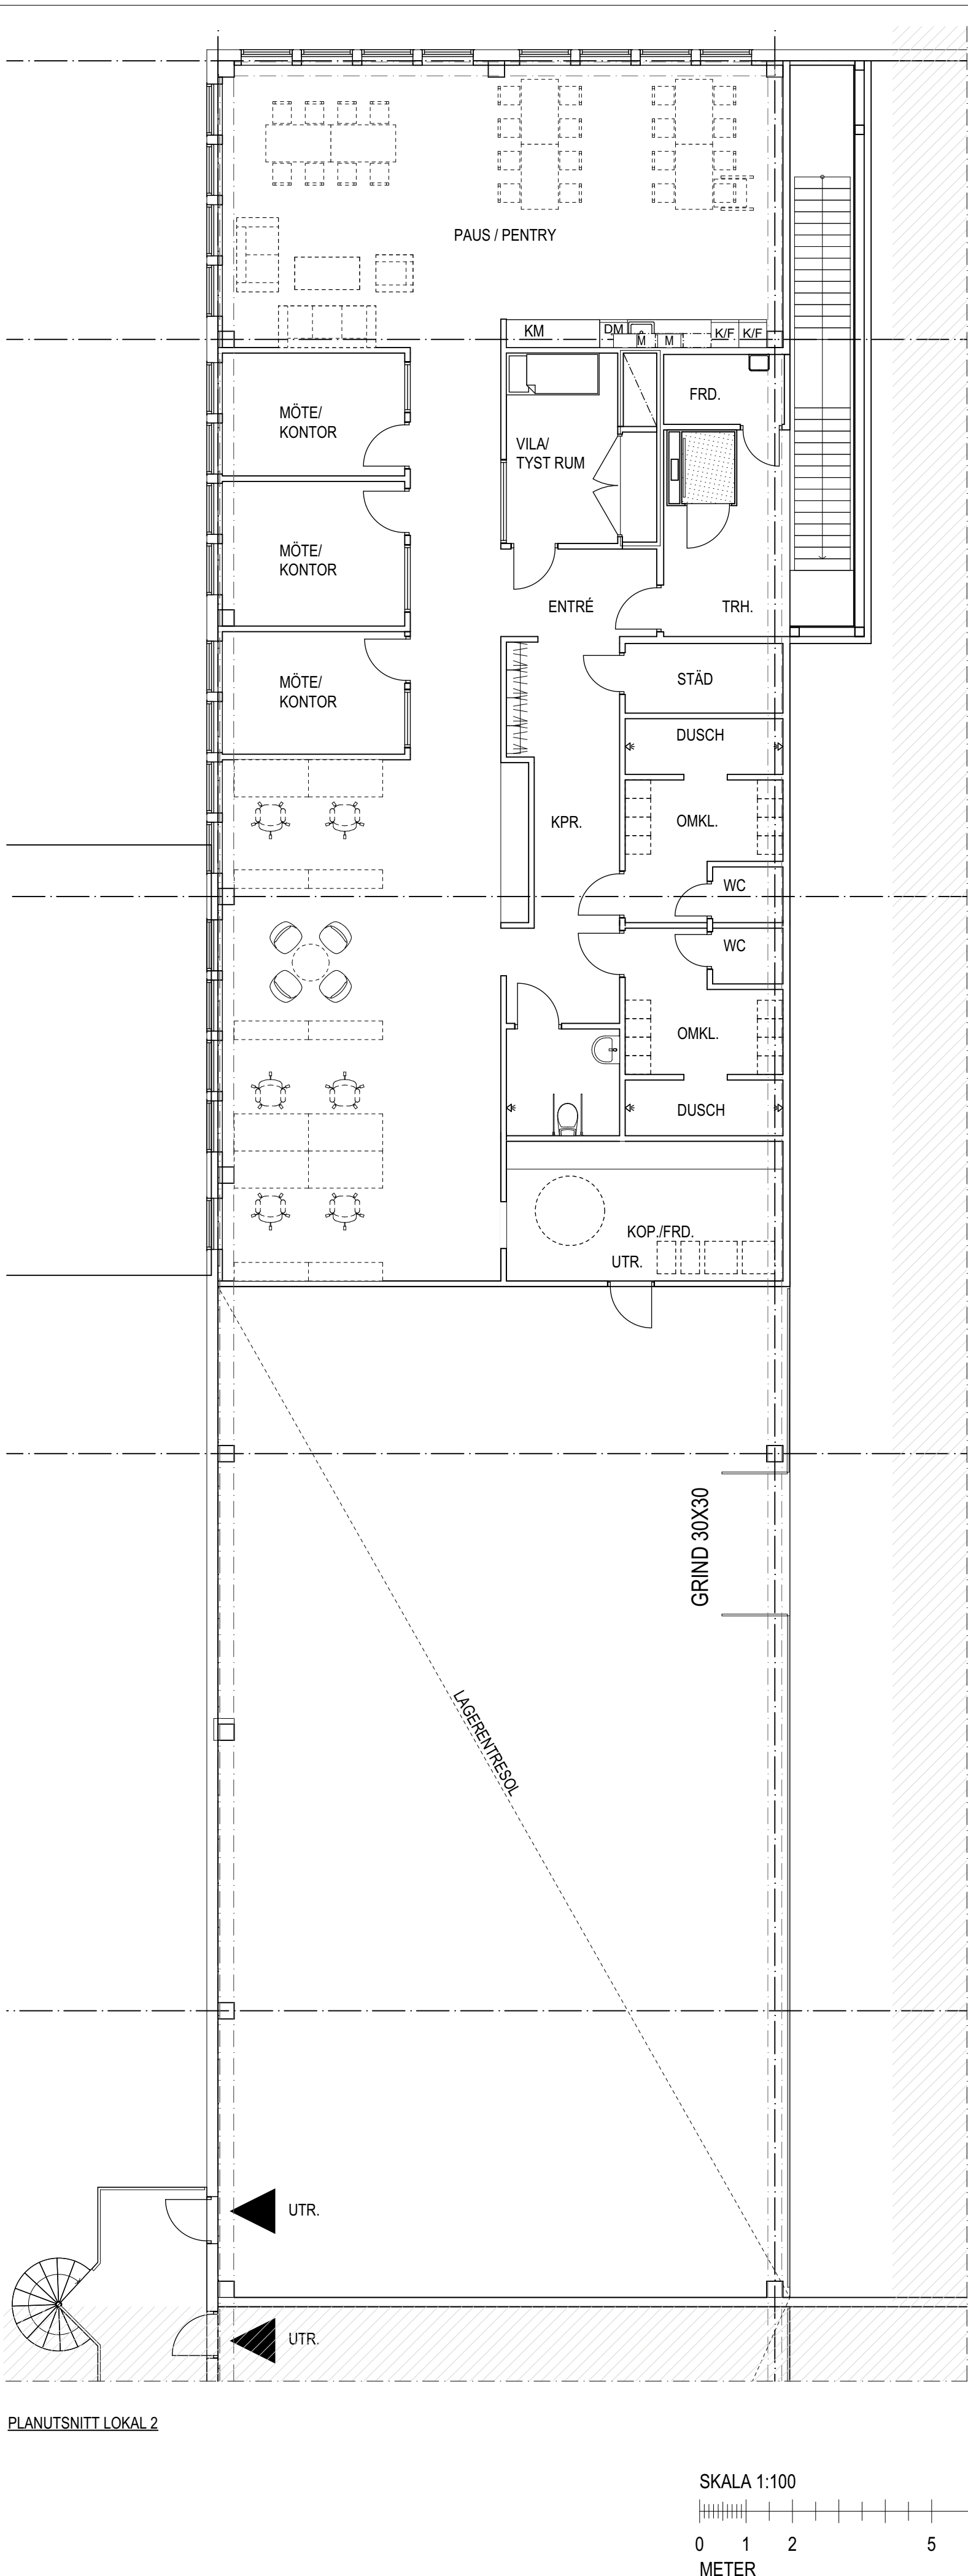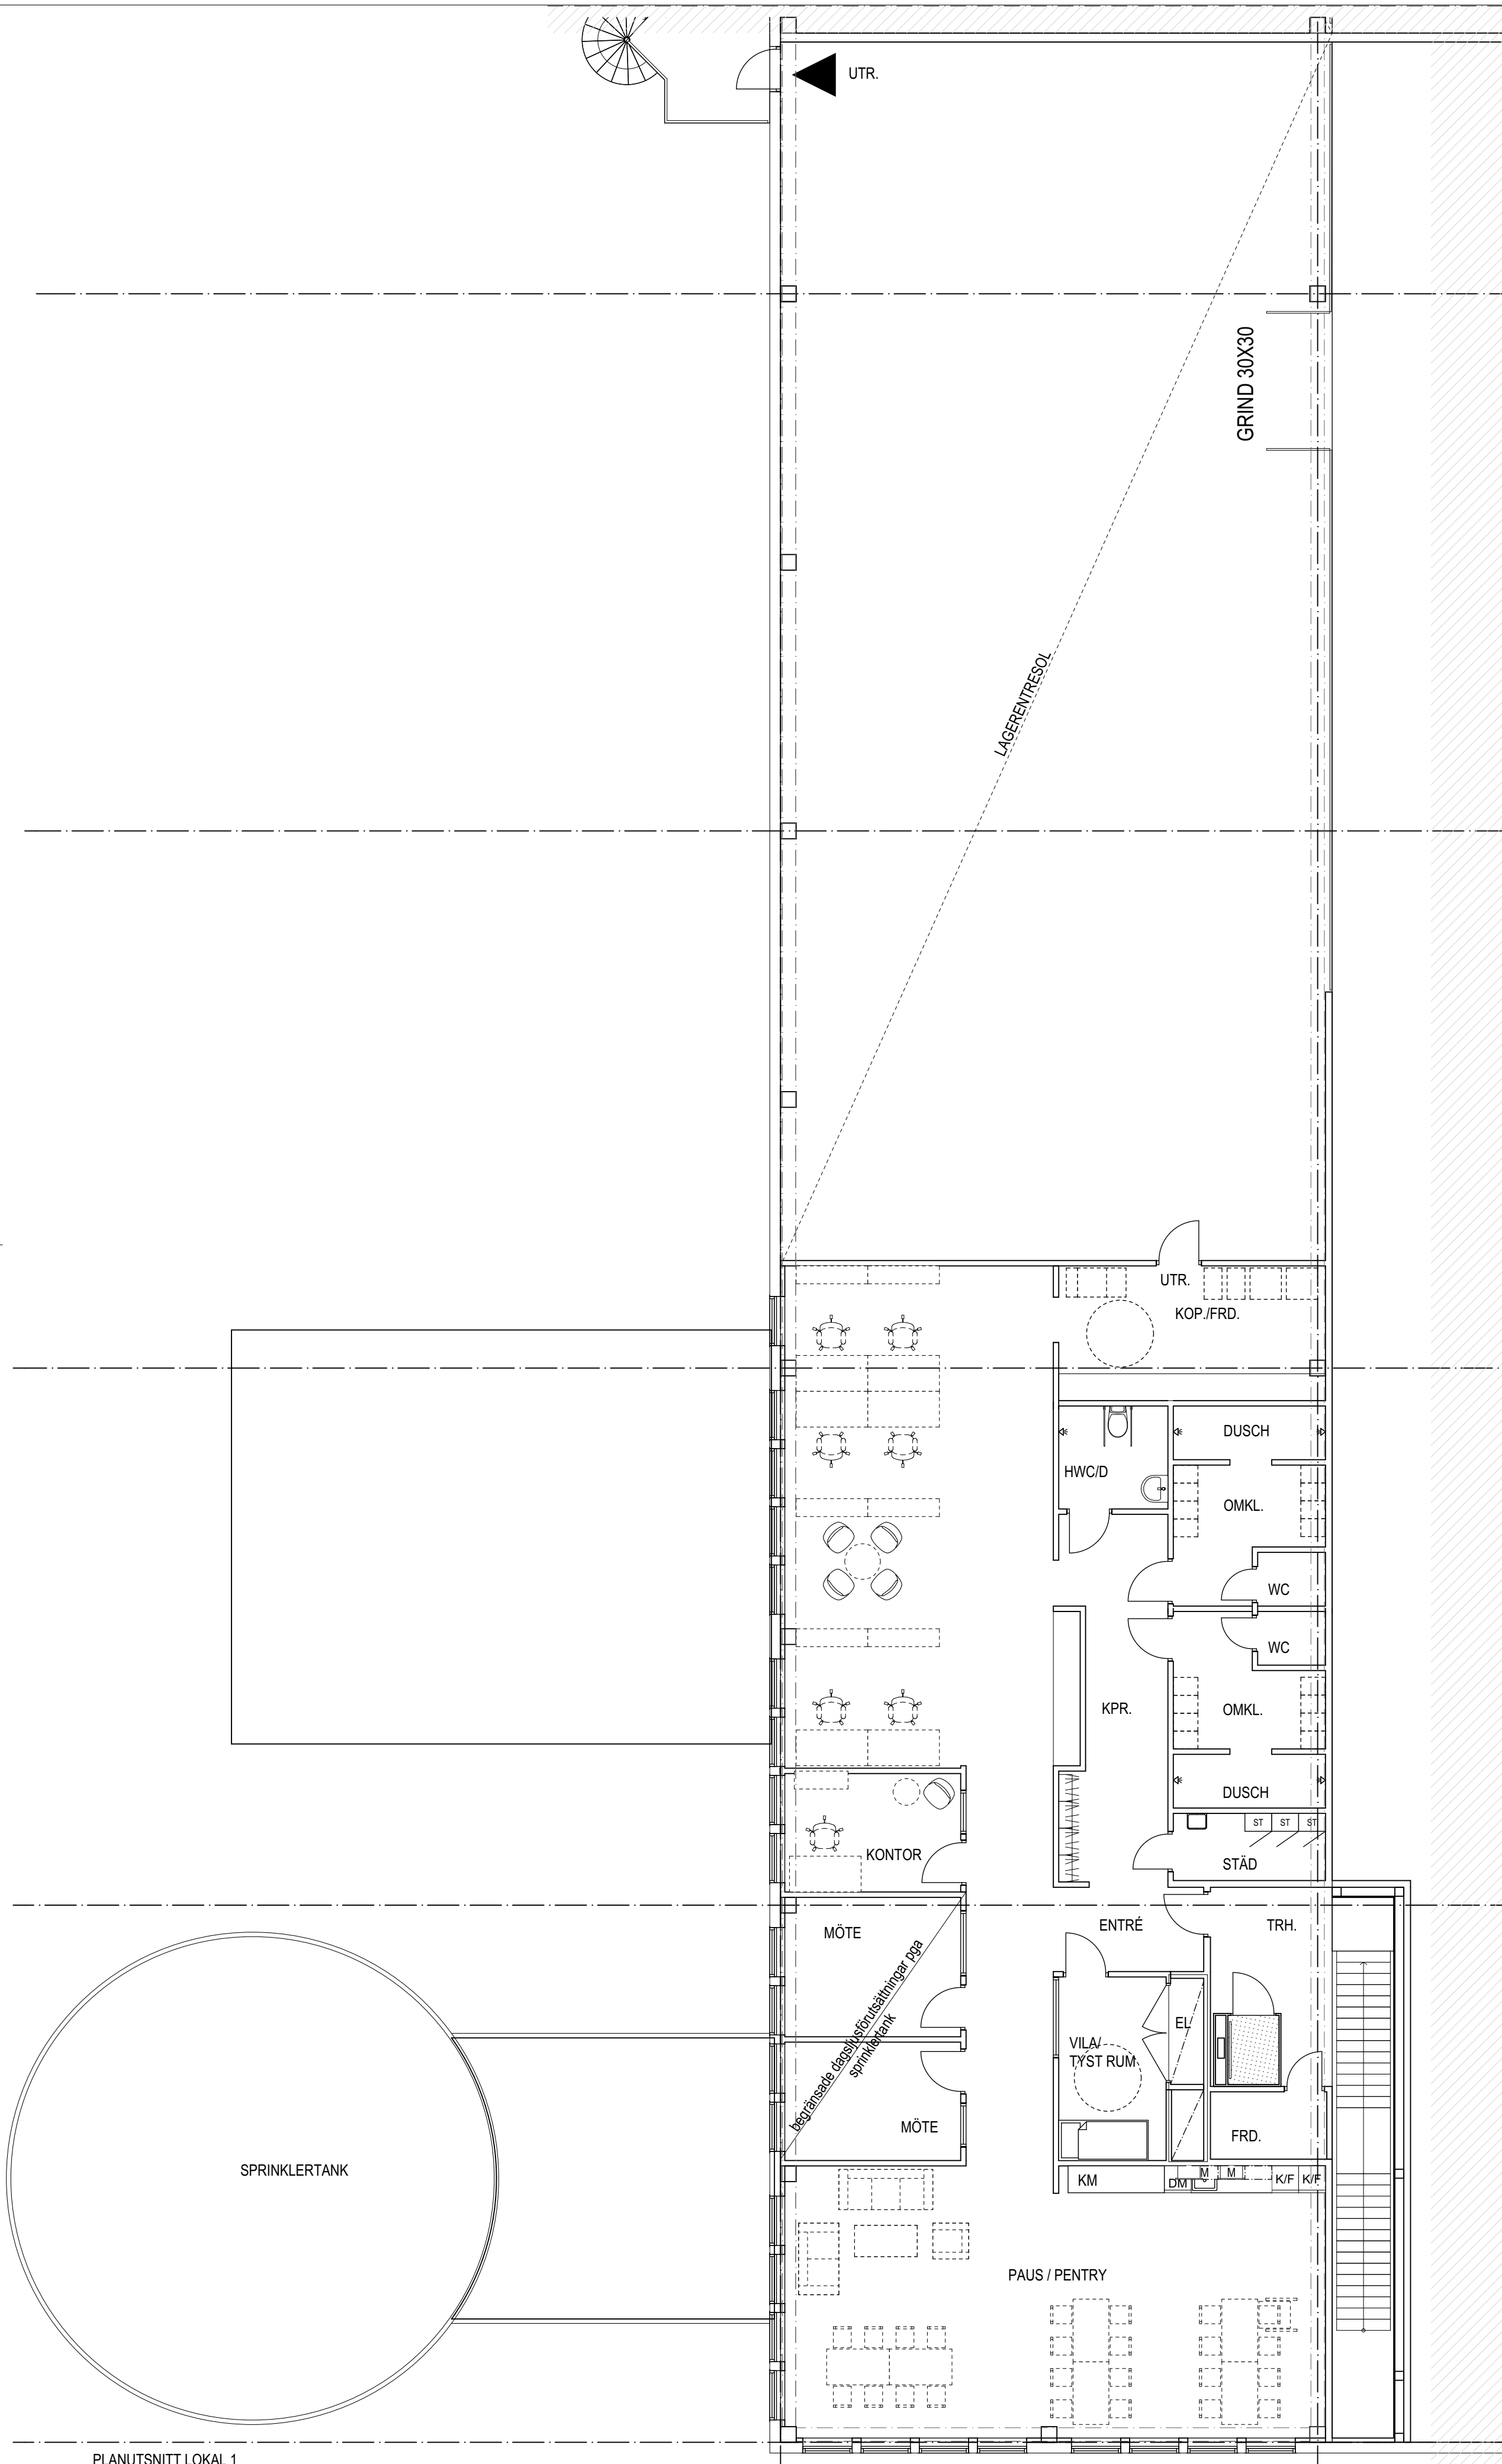

FÖRESKRIFTER

SE RITNING A-40-1-111.

FÖRKLARINGAR

MÅTT I MILLIMETER DÅR EJ ANNAT ANGES.

HÄNVISNINGAR

A-01-1-001
A-40-2-001
A-40-3-001 - A-40-3-002

SITUATIONSPLAN
SEKTIONER
FASADER

BET	ANT	ÄNDRING AVSER	DATUM	Sign.
-----	-----	---------------	-------	-------

FÖRFRÅGNINGSUNDERLAG

MÅRSTA 15:7

HG2	HG3	HG4
HG1	HG8	HG7

Mileway

UPPDRAG NR 2023065	RITAD AV AH	HANDLÄGGARE AH
DATUM 2023-09-29	ANSVARIG MA	
NYBYGGNAD LOGISTIKBYGGNAD		
PLANRITNING Del 2, Plan 02 - princip stor lokal entresol		
SKALA A1 1:100	NUMMER A-40-1-122	BET

FÖRESKRIFTER


DENNA HANDLING ÄR ETT FÖRENKLAT
FÖRFRÅGNINGSUNDERLAG SOM FÖRUTSÄTTER EN
GRUNDLIG GENOMGÅNG AV FÖRUTSÄTTNINGAR OCH
KRAV TILLSAMMANS MED BYGGHERREN
AVSTÄMNING MED BRAND KVARSTÅR

FÖRKLARINGAR


MÅTT I MILLIMETER DÄR EJ ANNAT ANGES.

HÄNVISNINGAR

A-01-1-001
A-40-1
A-40-3-001 - A-40-3-002
SITUATIONSPLAN
PLANER
FASADER

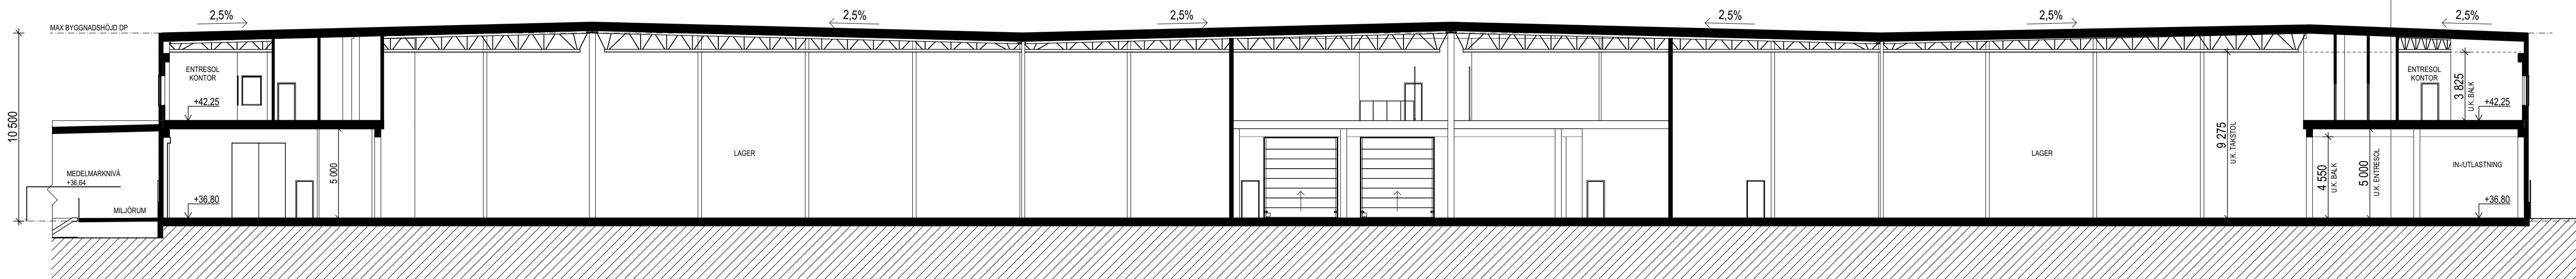

Sektion A
1:200

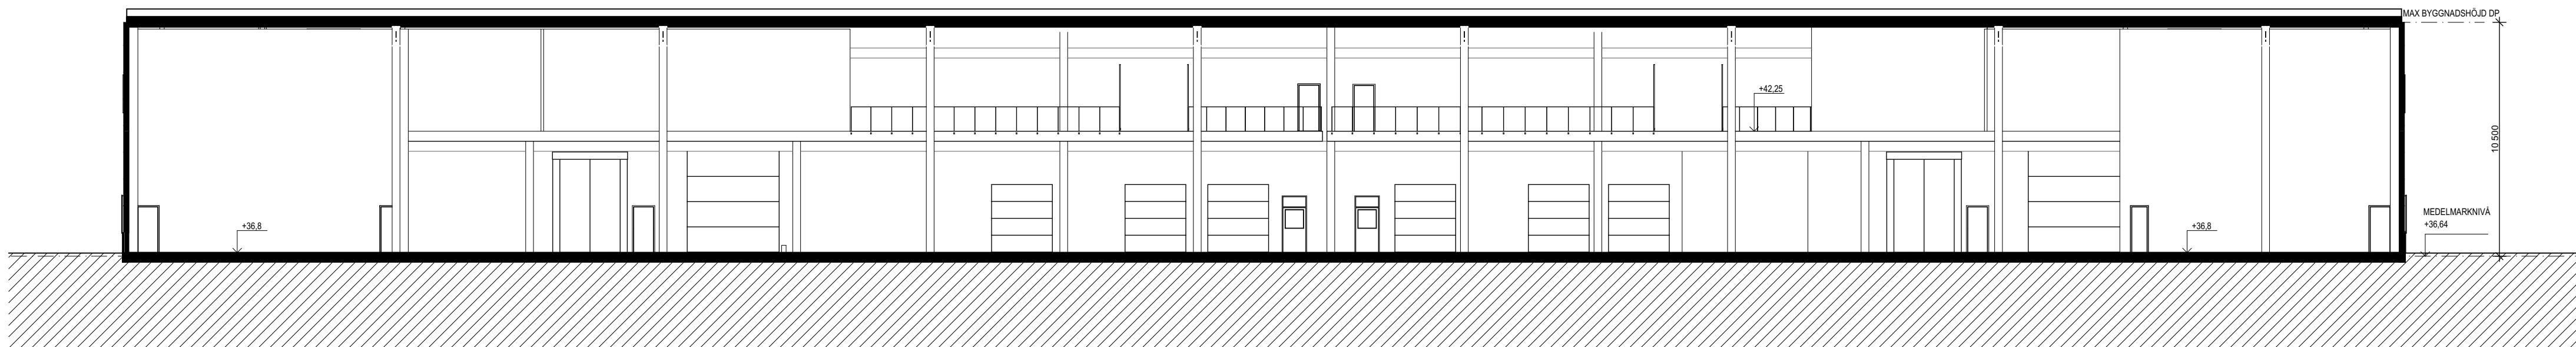


Sektion B
1:200

BET	ANT	ÄNDRING AVSER	DATUM	Sign.
-----	-----	---------------	-------	-------

FÖRFRÅGNINGSUNDERLAG

MÄRSTA 15:7

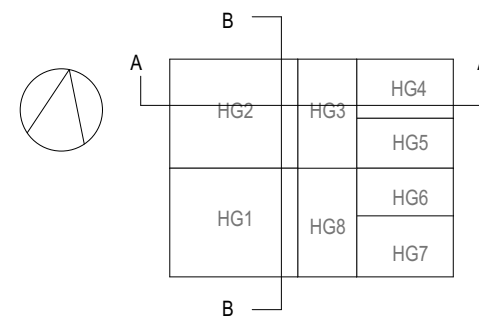

Mileway

A	Arkitekterna Krook & Tjäder AB		
K			
M			
E			
V			
VS			
B			
AK			
UPPDRAG NR	2023065	RITAD AV AH	HANDLÄGGARE AH
DATUM	2023-09-29	ANSVARIG MA	
NYBYGGNAD LOGISTIKBYGGNAD			
SEKTIONSRTNING			
Sektion A-A, B-B			
SKALA A1 1:200	NUMMER A-40-2-001		BET

SKALA 1:200

