


ALLMÄNNA ANVISNINGAR
OCH FÖRESKRIFTER

SAMTLIGA MÅTT ANGES I MILLIMETER

RITNINGARS STATUS
RITNINGAR SKALL, FÖR ATT VARA GÄLLANDE PÅ BYGGARBETSPÅSÄTTEN ELLER FÖR ATT ANVÄNDAS FÖR BESTÄLLNING AV SNICKERIER, INREDNING M.M. VARA FÖRSEDD MED BENÄMNING "BYGGHANDLING".

OBS! SAMTLIGA MÅTT KONTROLLERAS PÅ PLATS INNAN TILLVERKNING SKER. ENTREPRENÖREN SKALL FÖRSÄKRA SIG OM ATT HEN ERHÅLLIT DEN SENASTE VERSIONEN AV RITNINGEN INNAN ARBETE PÅBÖRJAS. VID EVENTUELLA OKLARHETER; KONTAKTA ARKITEKTEN.

BYGGLOVET AVSER INBYGGNATION AV DEL AV BEFINTLIG LASTKAJ. MATERIAL OCH KULÖR LIKA BEFINTLIG FASAD. NYA PORTAR LIKA BEFINTLIGA. SE MARKERING PÅ PLAN.

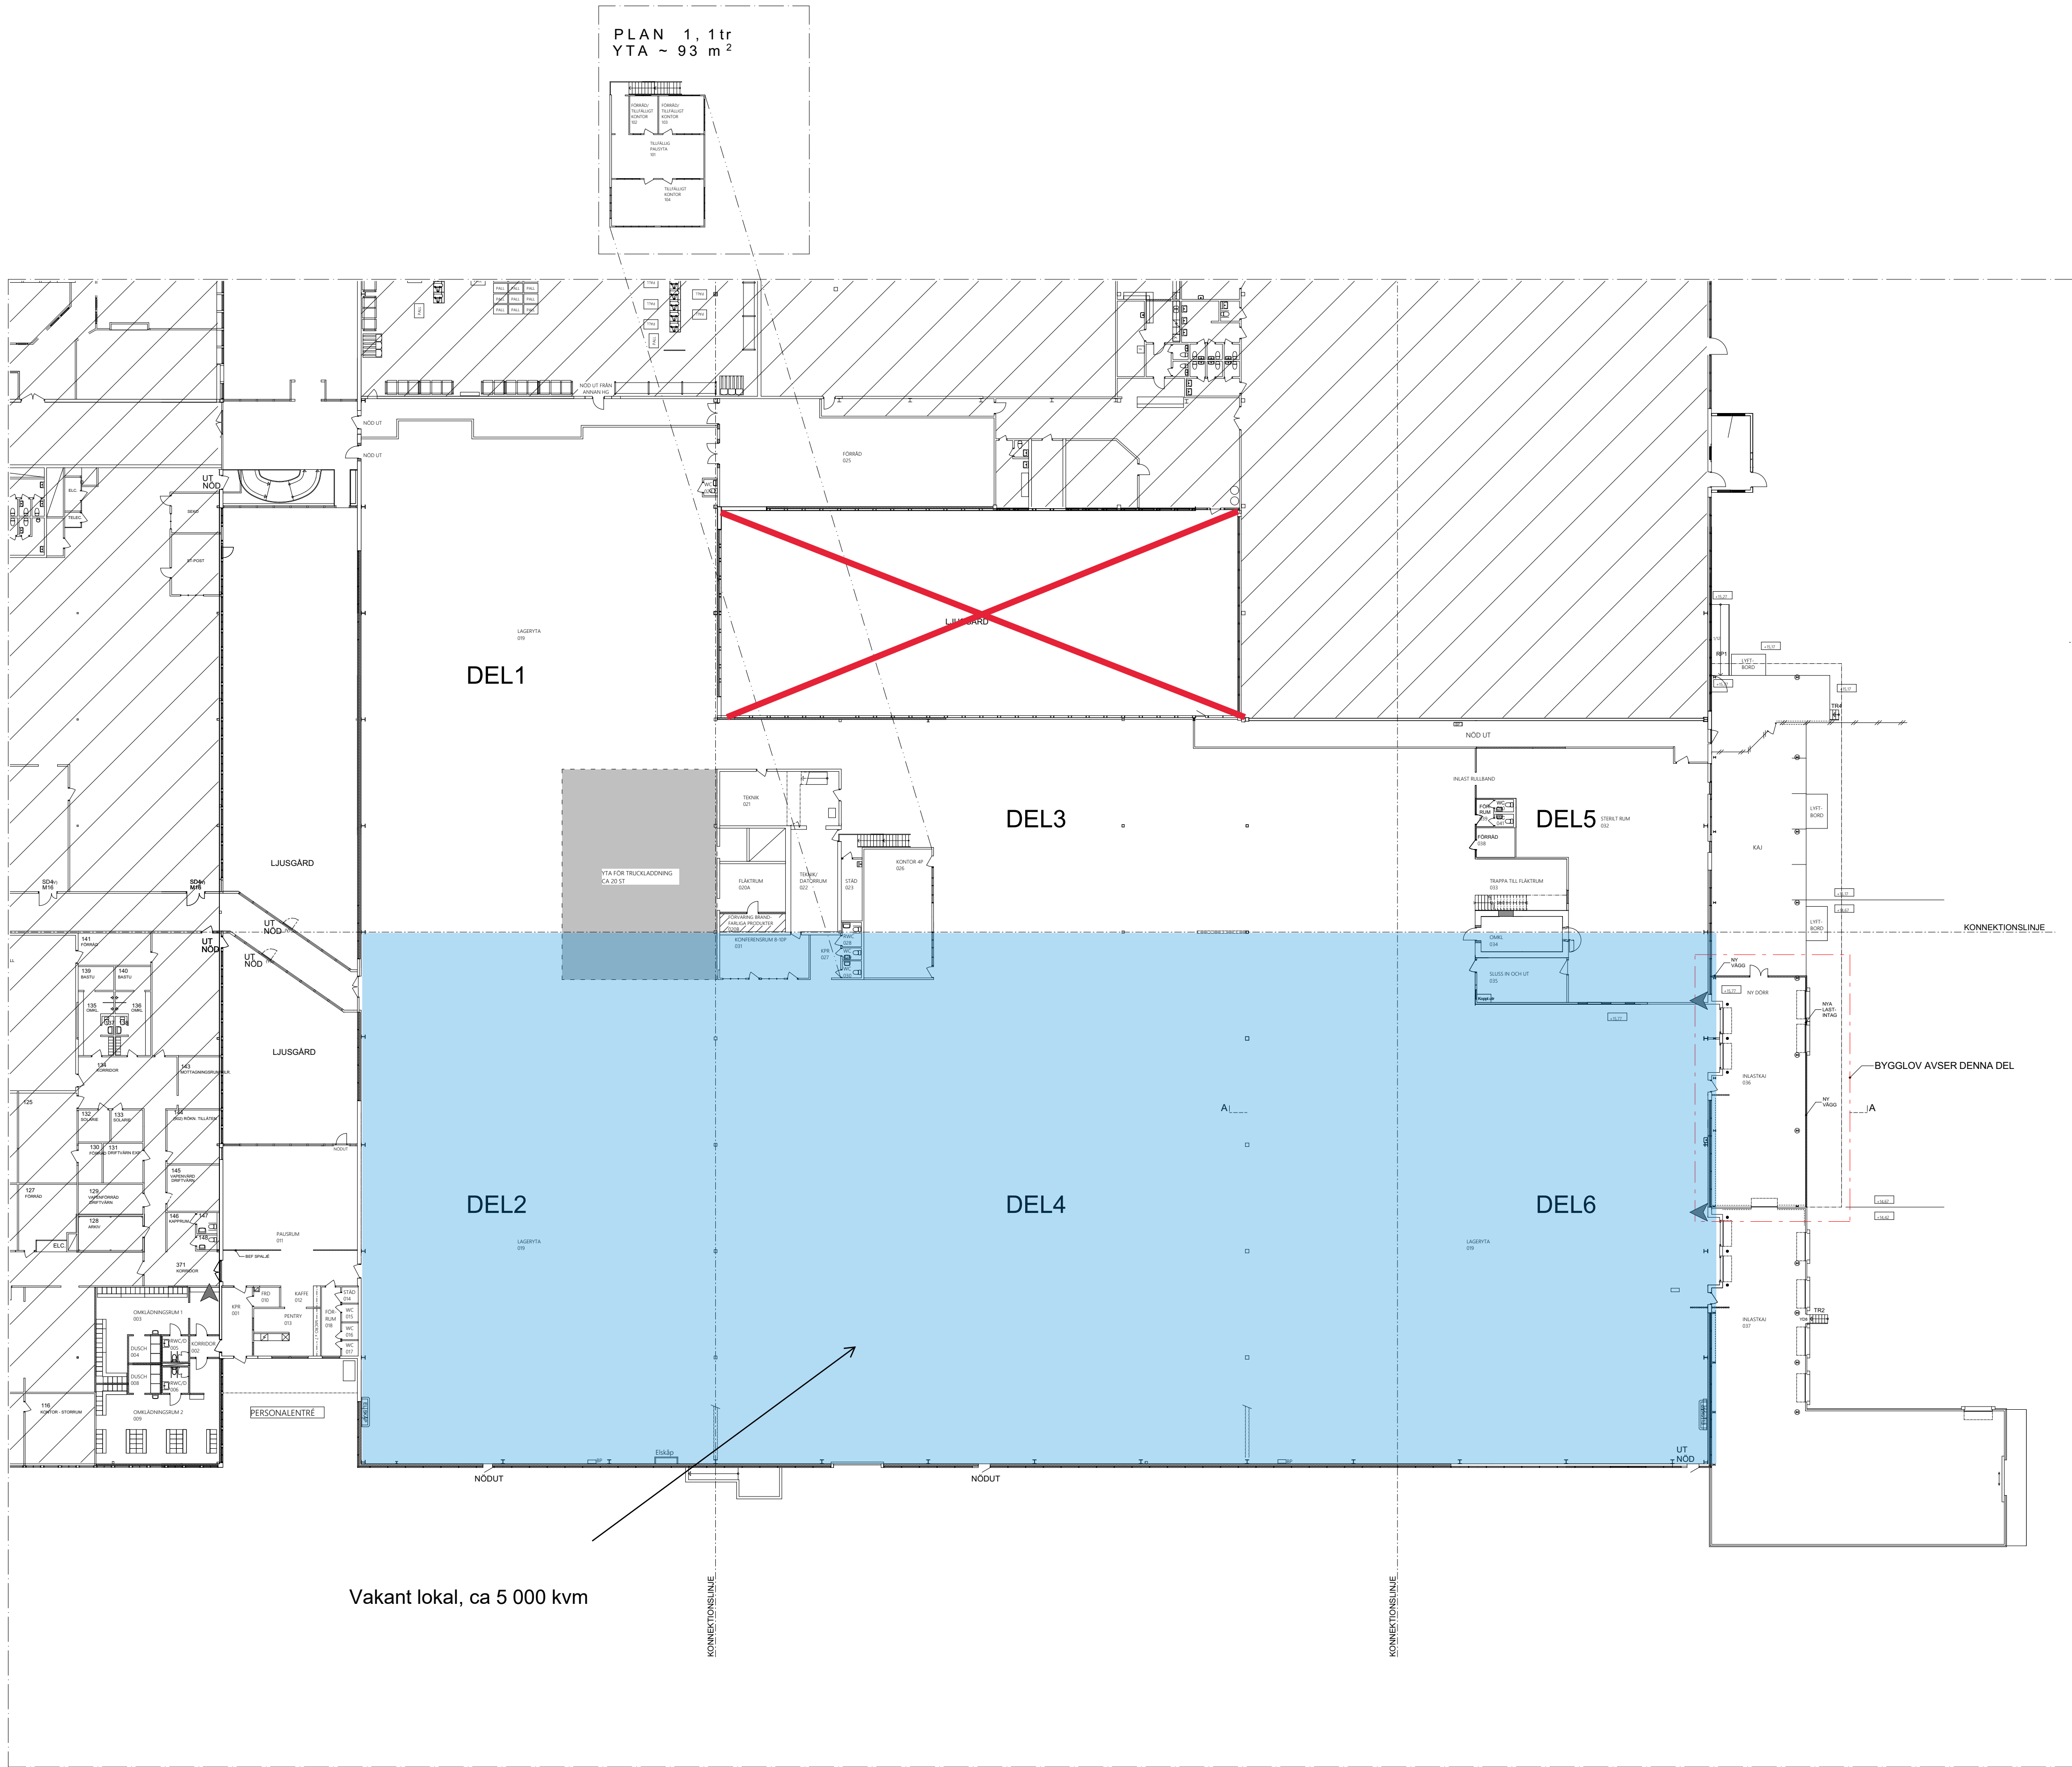

BET	ANT	ÄNDRING AVSER	DATUM	SIGN

BYGGLOVSHANDLING

Kv. ÅRSTA 64:2
UPPSALA KOMMUN

Mileway

VIZ Arkitektkontor AB tel.nr. 08 - 55 69 19 00

K

VVS

Sp

E

B

UPPDRAG NR

RITAD AV

HANDLÄGGARE

DATUM

ANSVARIG

A. LINDQVIST

PLANRITNING ÖVERSIKT

PLAN 1

SKALA

A1 - 1:300

A3 - 1:600

NUMMER

A-40.1-101

BET