



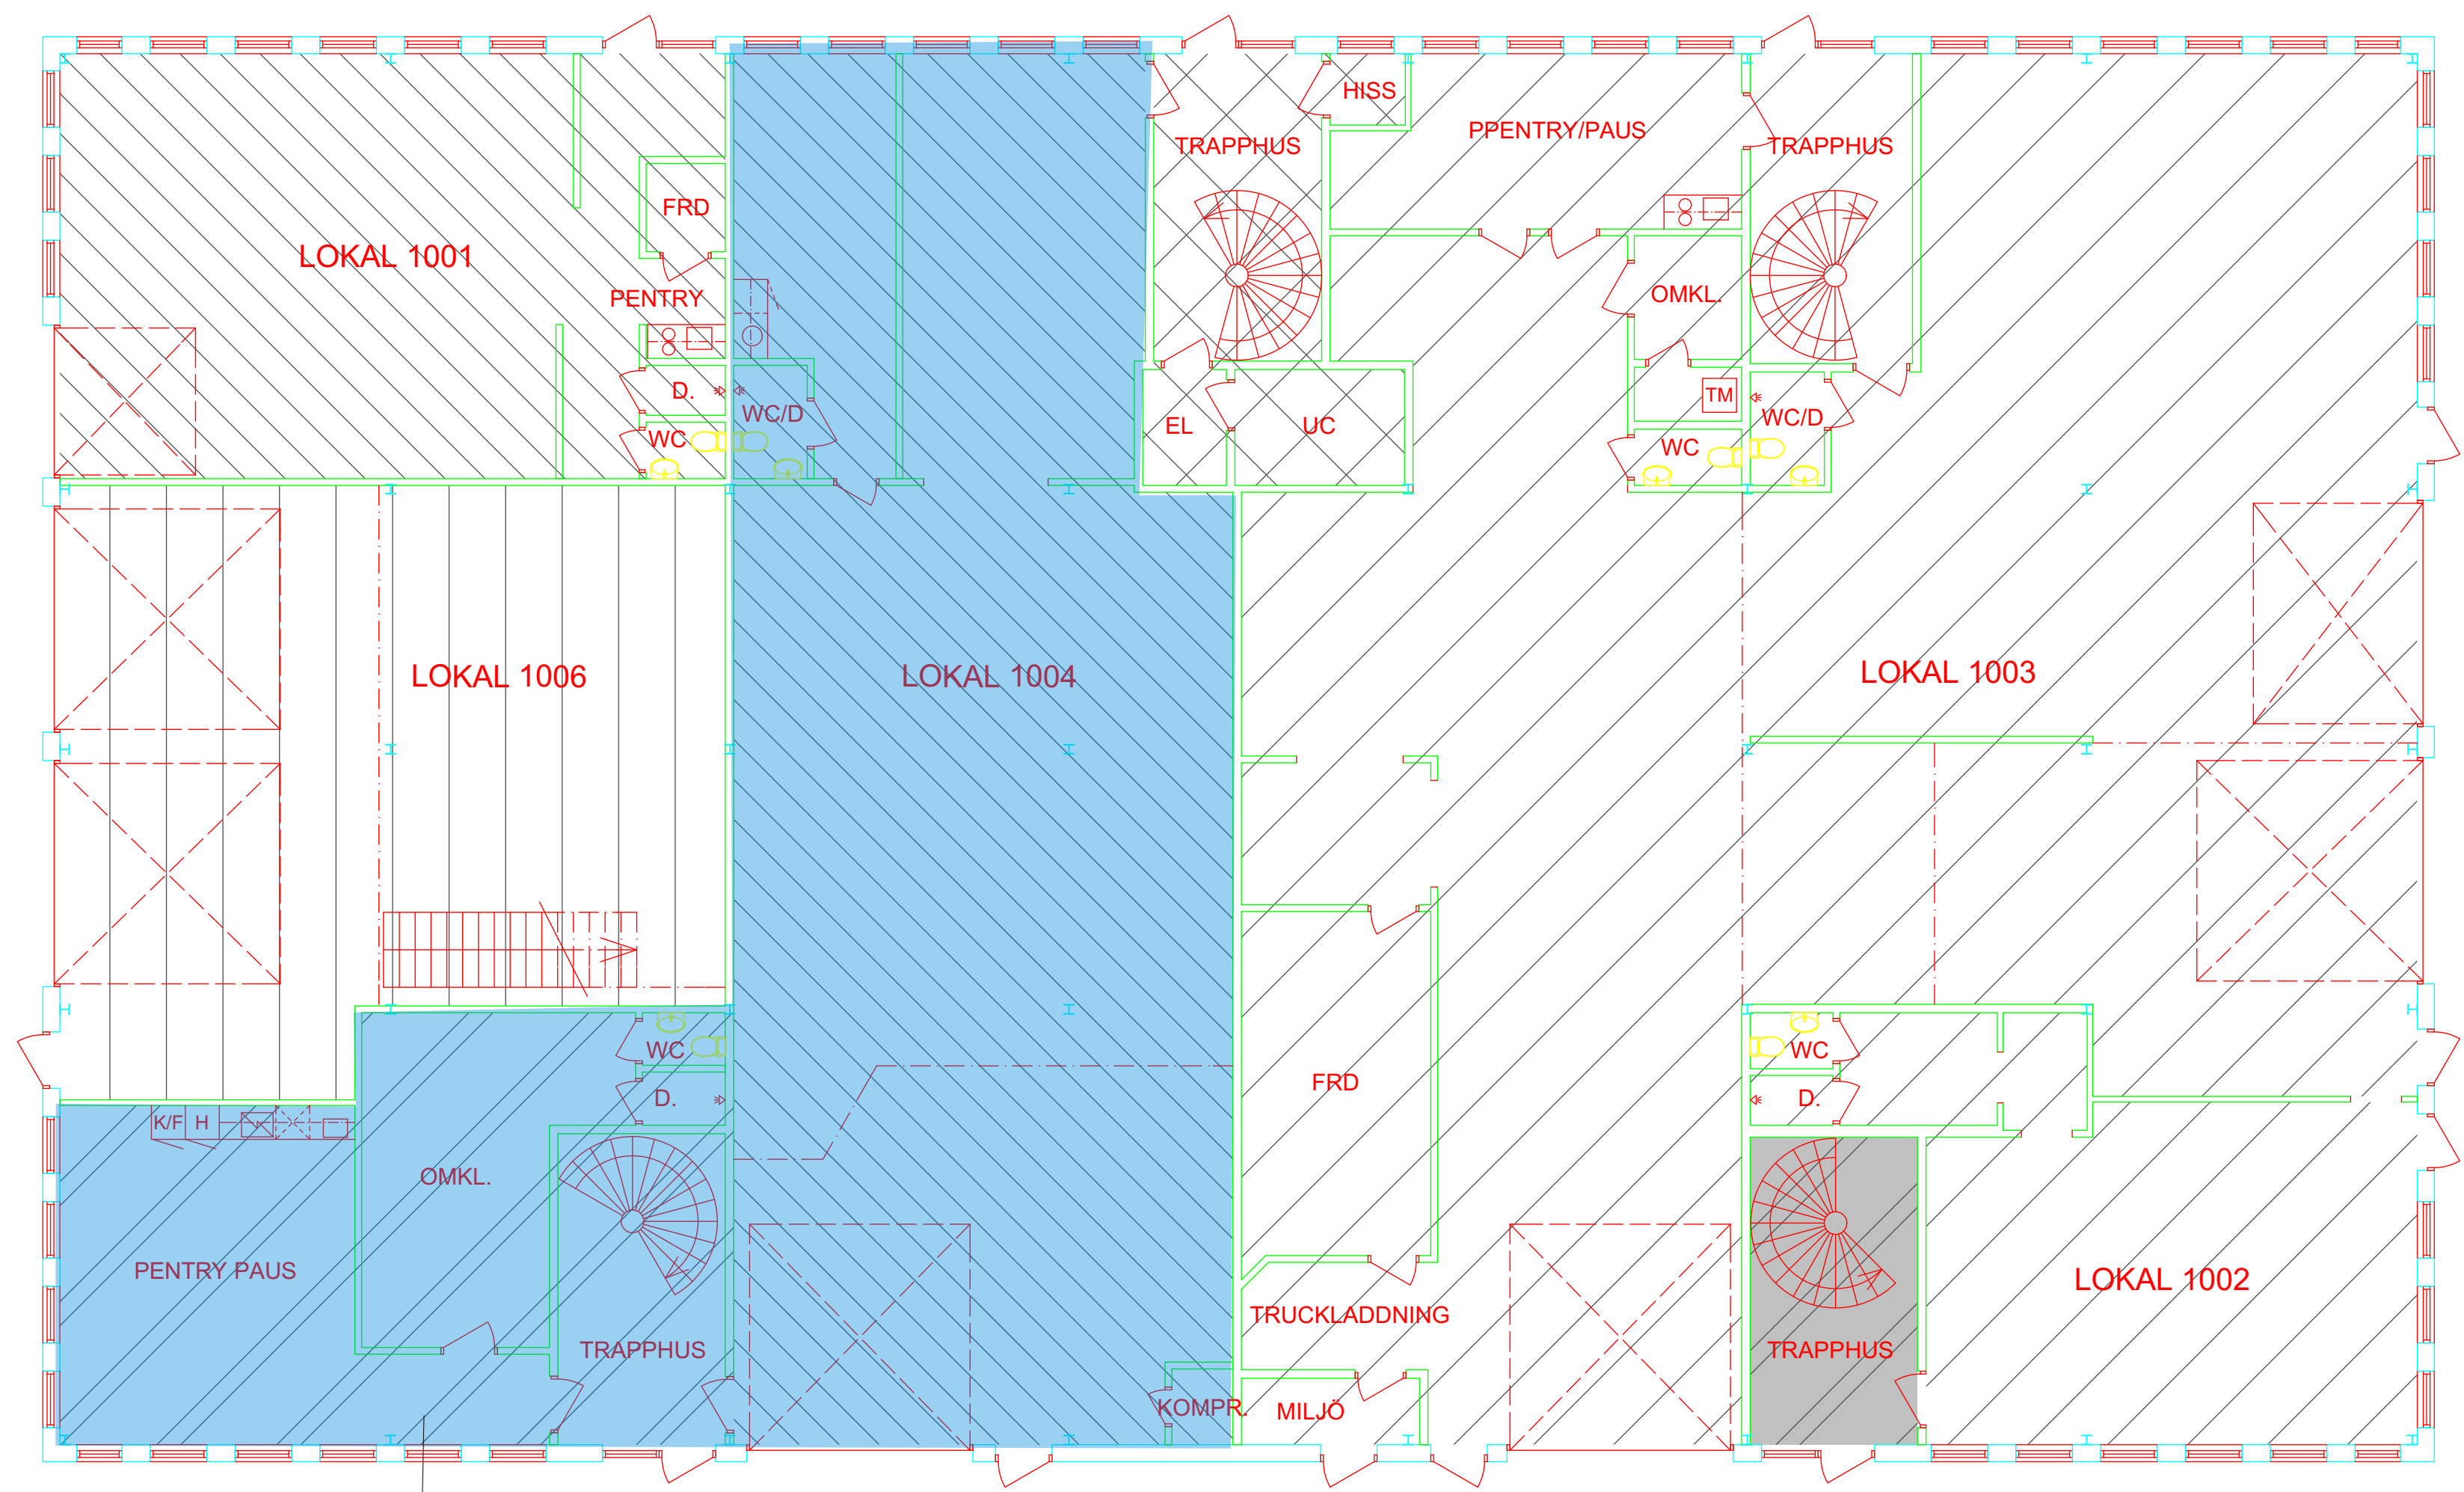

Unit 14
461 kvm

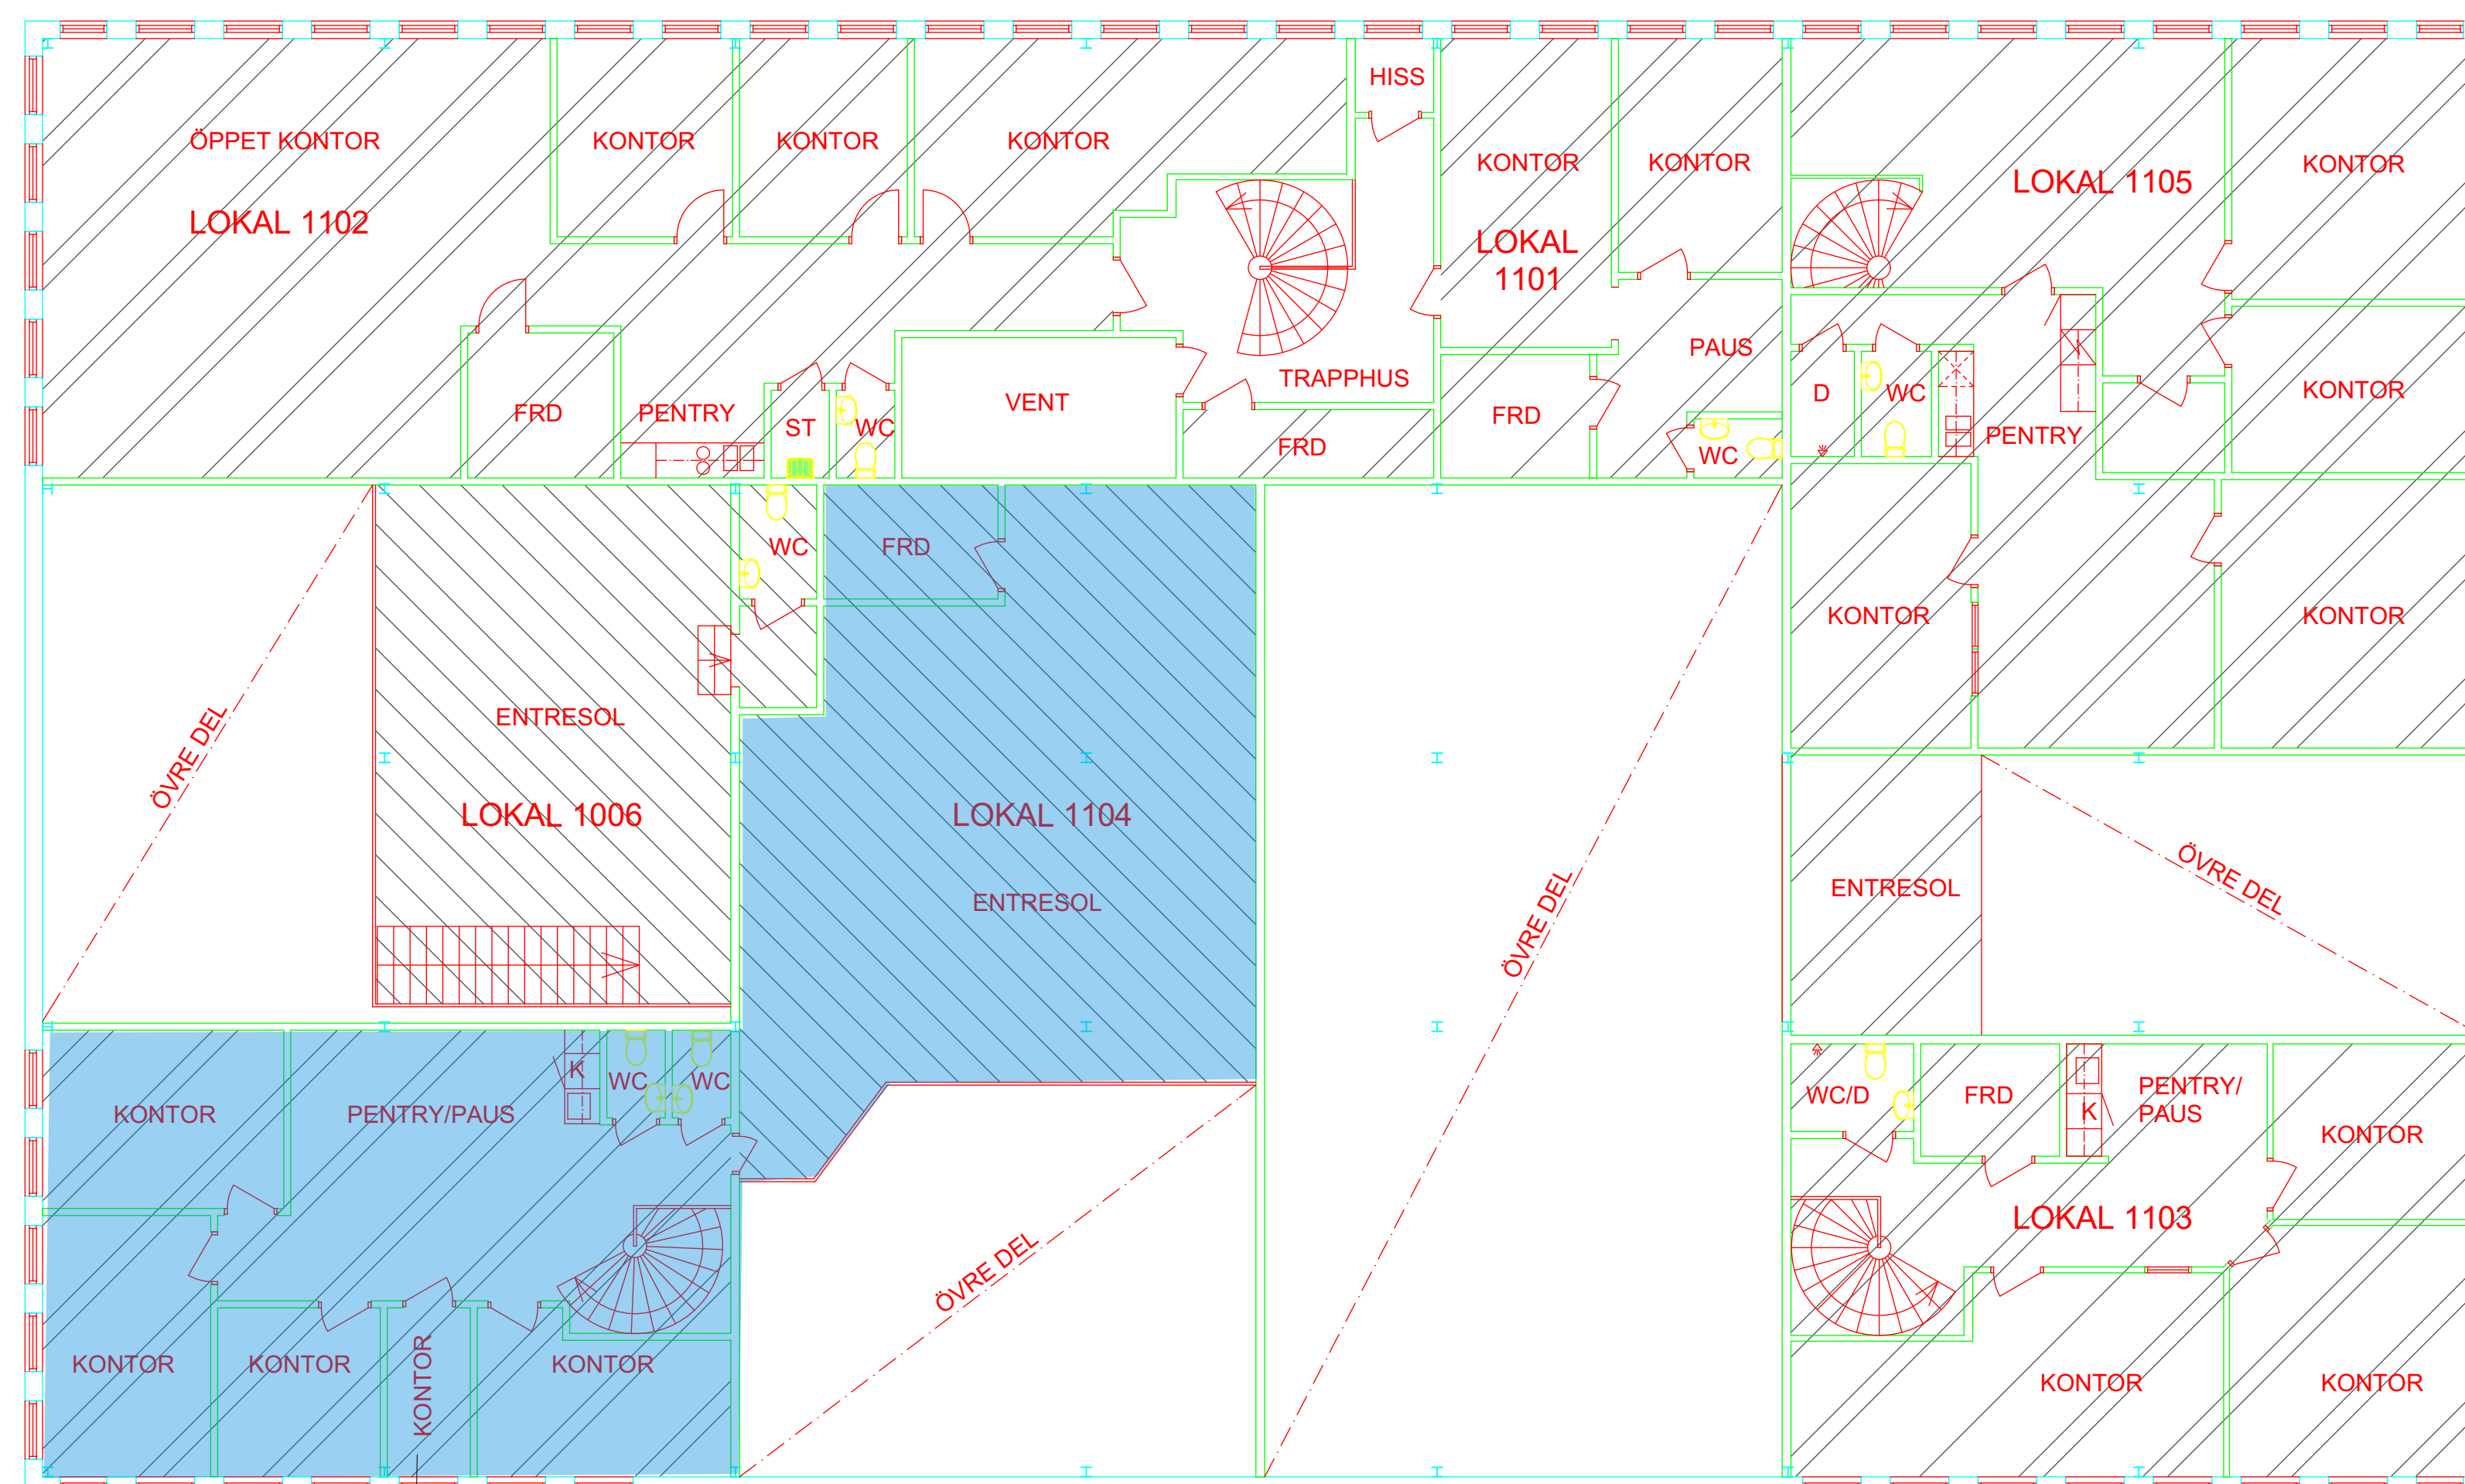

BET	ANT	ÄNDRING AVSER	DATUM	SIGN
KV. SKÄLBY, HUS A-H				
JÄRFÄLLA KOMMUN				
VIZ Arkitektkontor AB			tel.nr. 08 - 55 69 19 00	
K				
VVS				
Sp				
E				
B				
UPPDRAG NR		RTAD AV	HANDLÄGGARE	
		H. FRONDELL	J. LARSSON	
DATUM		ANSVARIG	A. LINDQVIST	
17-10-12				
HUS F				
PLAN 1, BV				
SKALA		NUMMER	BET	
A1 - 1:100 A3 - 1:200		A-40.1-F11		

Unit 14
461 kvm

BET	ANT			DATUM	SIG
KV. SKÅLBY, HUS A-H JÄRFÄLLA KOMMUN					
 VIZ Arkitektkontor AB tel.nr. 08 - 55 69 19					
K					
VVS					
Sp					
E					
B					
UPPDRAG NR		RITAD AV		HANDLÄGGARE	
DATUM		ANSVARIG		J. LARSSON	
17-10-12				A. LINDQVIST	
HUS F					
PLAN 2, 1tr					
SKALA		NUMMER			BET
A1 - 1:100 A3 - 1:200		A-40.1-F12			