

**FÖRKLARINGAR**


- NY DÖRR
- NY VÄGG
- NYTT HÅL I VÄGG
- OPTION
- INREDNING/ÖVERLIGGANDE KONSTRUKTION
- BRANDCELLSGRÄNS EI 30

BTA: 2596m<sup>2</sup>  
 BYA: 2034m<sup>2</sup>  
 LOA: 2286m<sup>2</sup>, 571m<sup>2</sup> PER ENHET

**PLAN 1**  
 SKALA 1 : 100



BET	ANDRINGEN AVSER	DATUM	SIGN
<b>BYGGLOVSHANDLING</b>			
<b>Mileway</b>			
 <b>byggingenjörbyrå</b> Storgatan 9A 33530 Gnosjö 0370-98065 <a href="http://www.byggbyran.se">www.byggbyran.se</a>			
UPPDRAG NR 26057	RITAD/KONSTR. AV IG	HANDLÄGGARE PE	
DATUM 2026-04-08		ANSVARIG	
RINGPÄRMEN 2 SOLLENTUNA KOMMUN MILEWAY SWEDEN AB NYBYGGNAD HALL PLAN 1			
SKALA A1 1:100 A3 1:200	NUMMER A-40-1-100	BET	

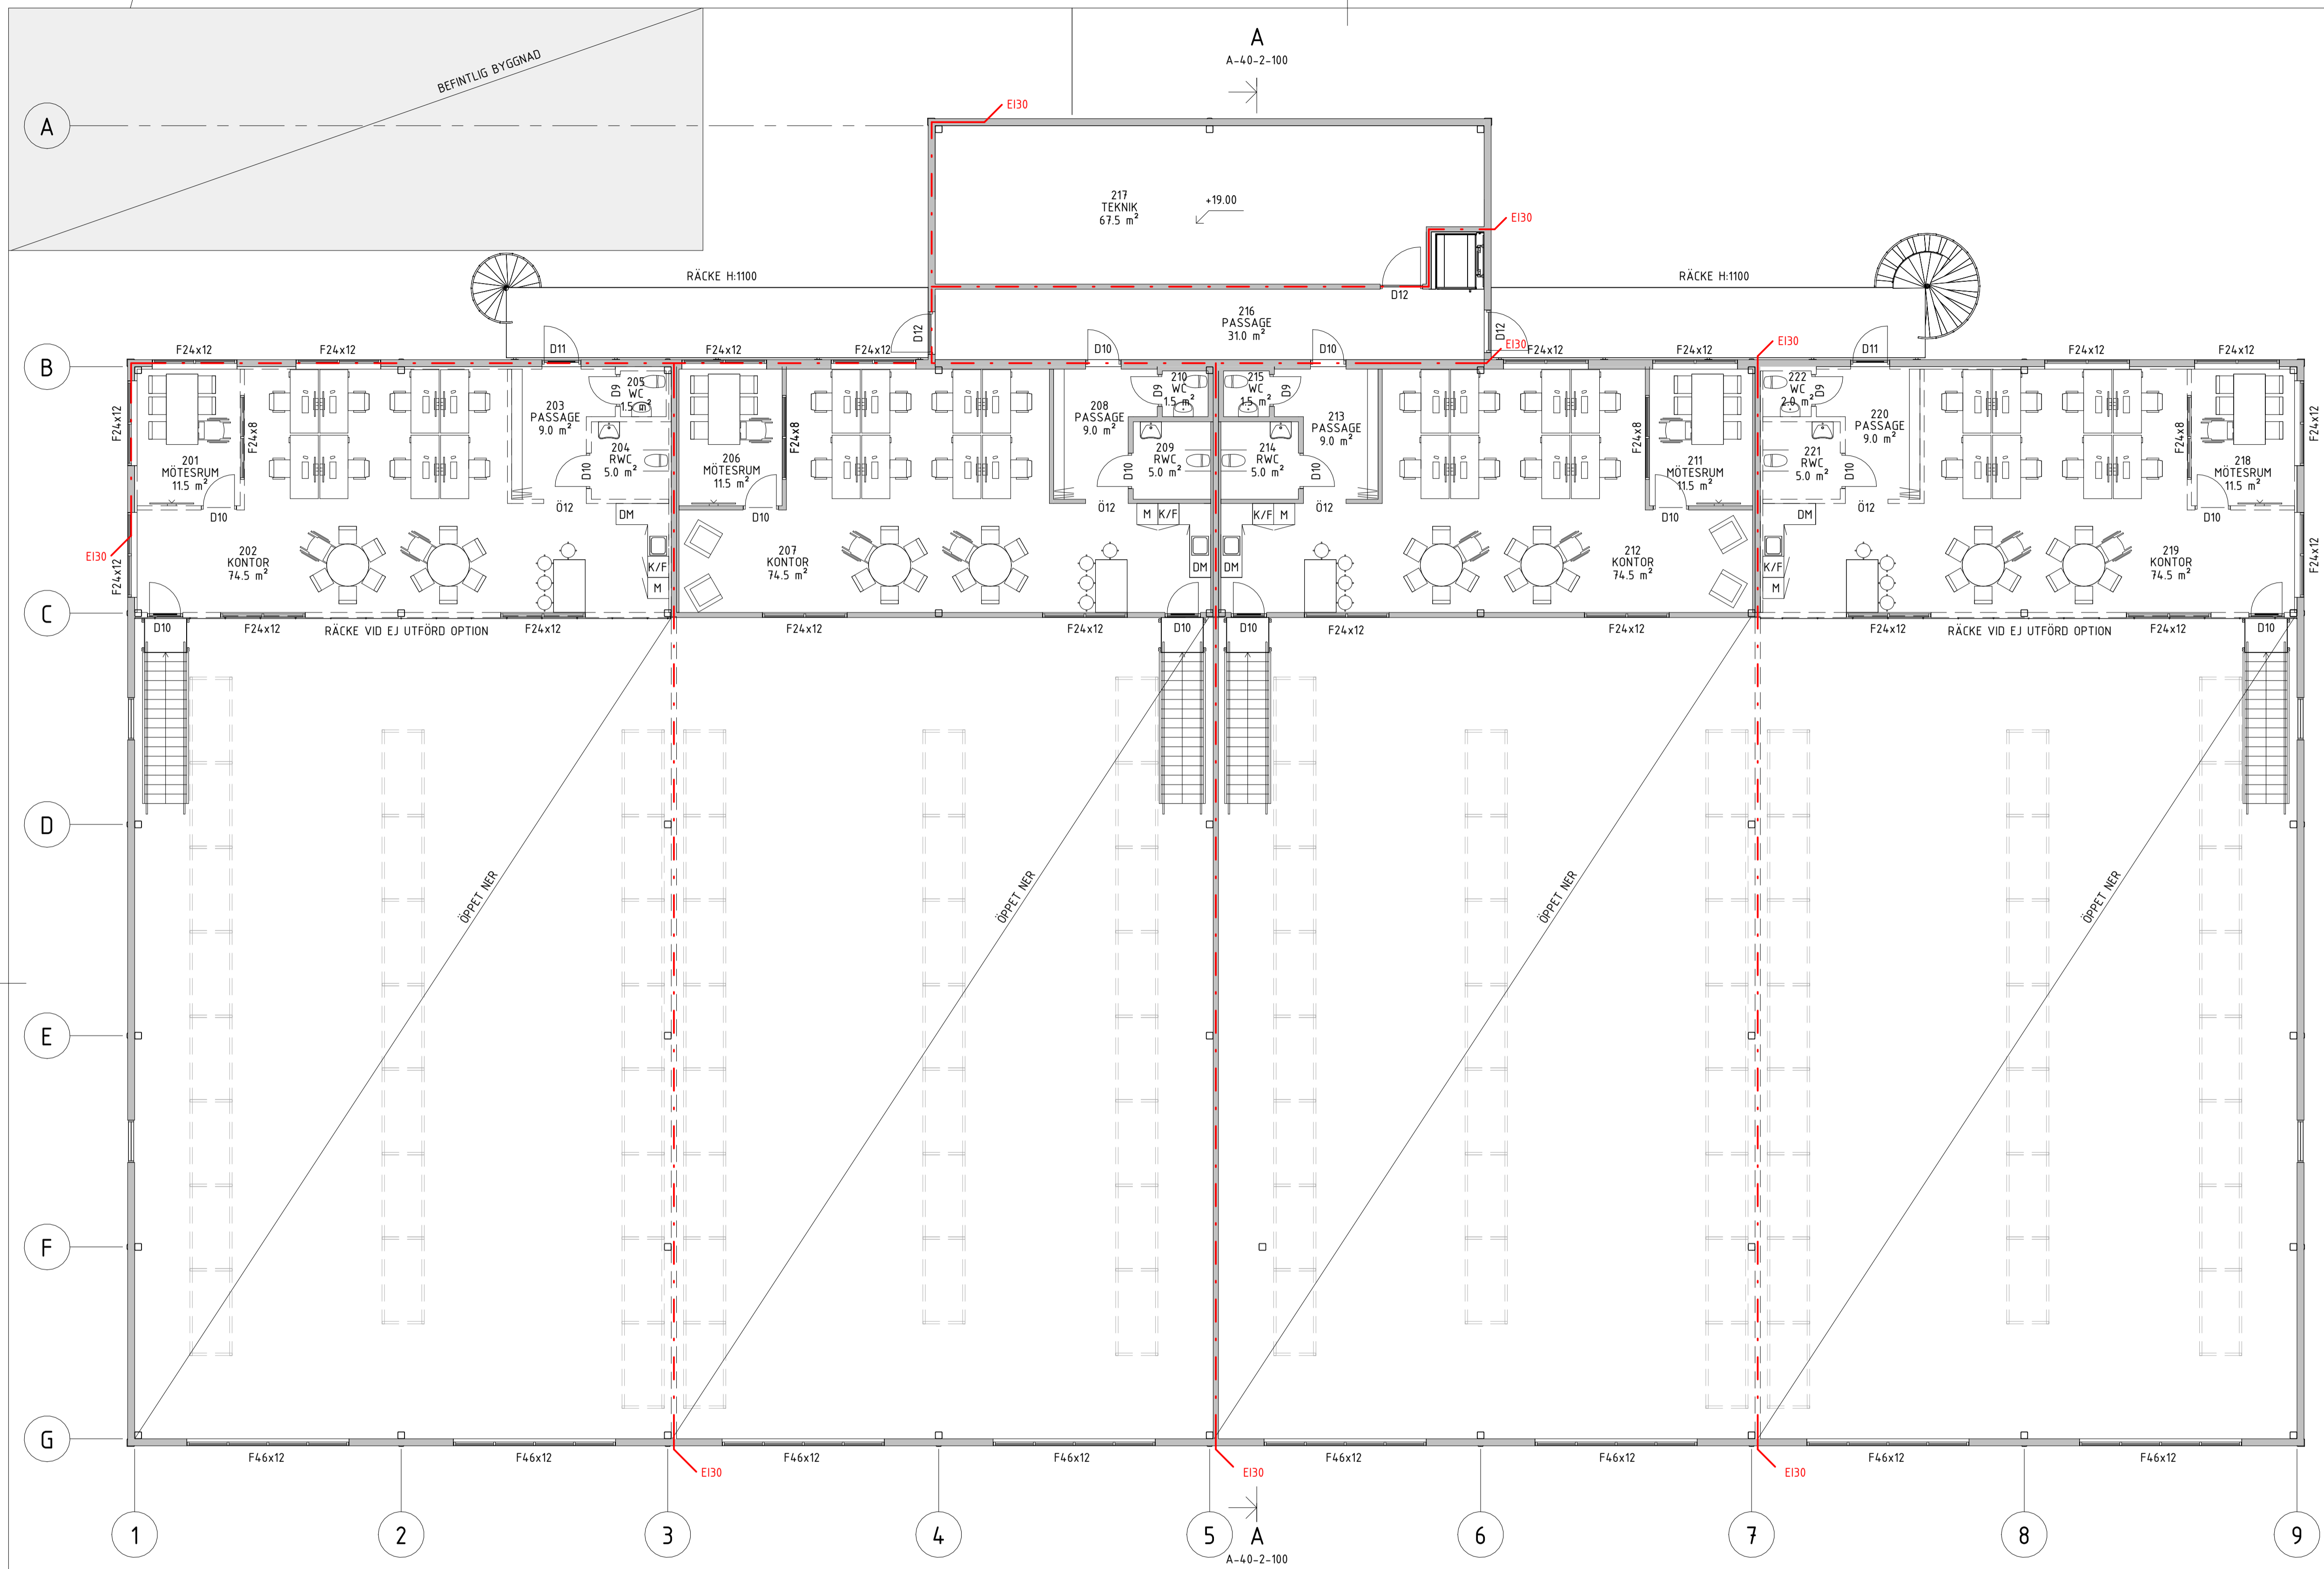


**FÖRKLARINGAR**

- NY DÖRR
- NY VÄGG
- NYTT HÅL I VÄGG
- OPTION
- INREDNING/ÖVERLIGGANDE KONSTRUKTION
- BRANDCELLSGRÄNS EI 30


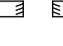



BTA: 2596m<sup>2</sup>  
 BYA: 2034m<sup>2</sup>  
 LOA: 2286m<sup>2</sup>, 571m<sup>2</sup> PER ENHET

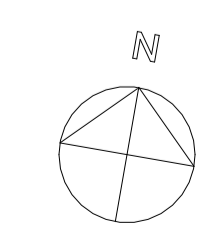**PLAN 2**  
SKALA 1 : 100




BET	ANDRINGEN AVSER	DATUM	SIGN
<b>BYGGLOVSHANDLING</b>			
<b>Mileway</b>			
<b>byggingenjörbyrå</b> Storgatan 9A 33530 Gnosjö 0370-98065 <a href="http://www.byggbyran.se">www.byggbyran.se</a>			
UPPDRAG NR 26057	RITAD/KONSTR. AV IG	HANDLÄGGARE PE	
DATUM 2026-04-08	ANSVARIG		
RINGPÄRMEN 2 SOLLENTUNA KOMMUN MILEWAY SWEDEN AB NYBYGGNAD HALL PLAN 2			
SKALA A1 1:100 A3 1:200	NUMMER A-40-1-200	BET	

# FÖRKLARINGAR

-  - NY DÖRR
-  - NY VÄGG
-  - NYTT HÅL I VÄGG
-  - OPTION
-  - INREDNING/ÖVERLIGGANDE KONSTRUKTION
-  - BRANDCELLSGRÄNS EI 30


BTA: 2596m<sup>2</sup>  
 BYA: 2034m<sup>2</sup>  
 LOA: 2286m<sup>2</sup>, 571m<sup>2</sup> PER ENHET

FÖ - FÄSTÖGLA

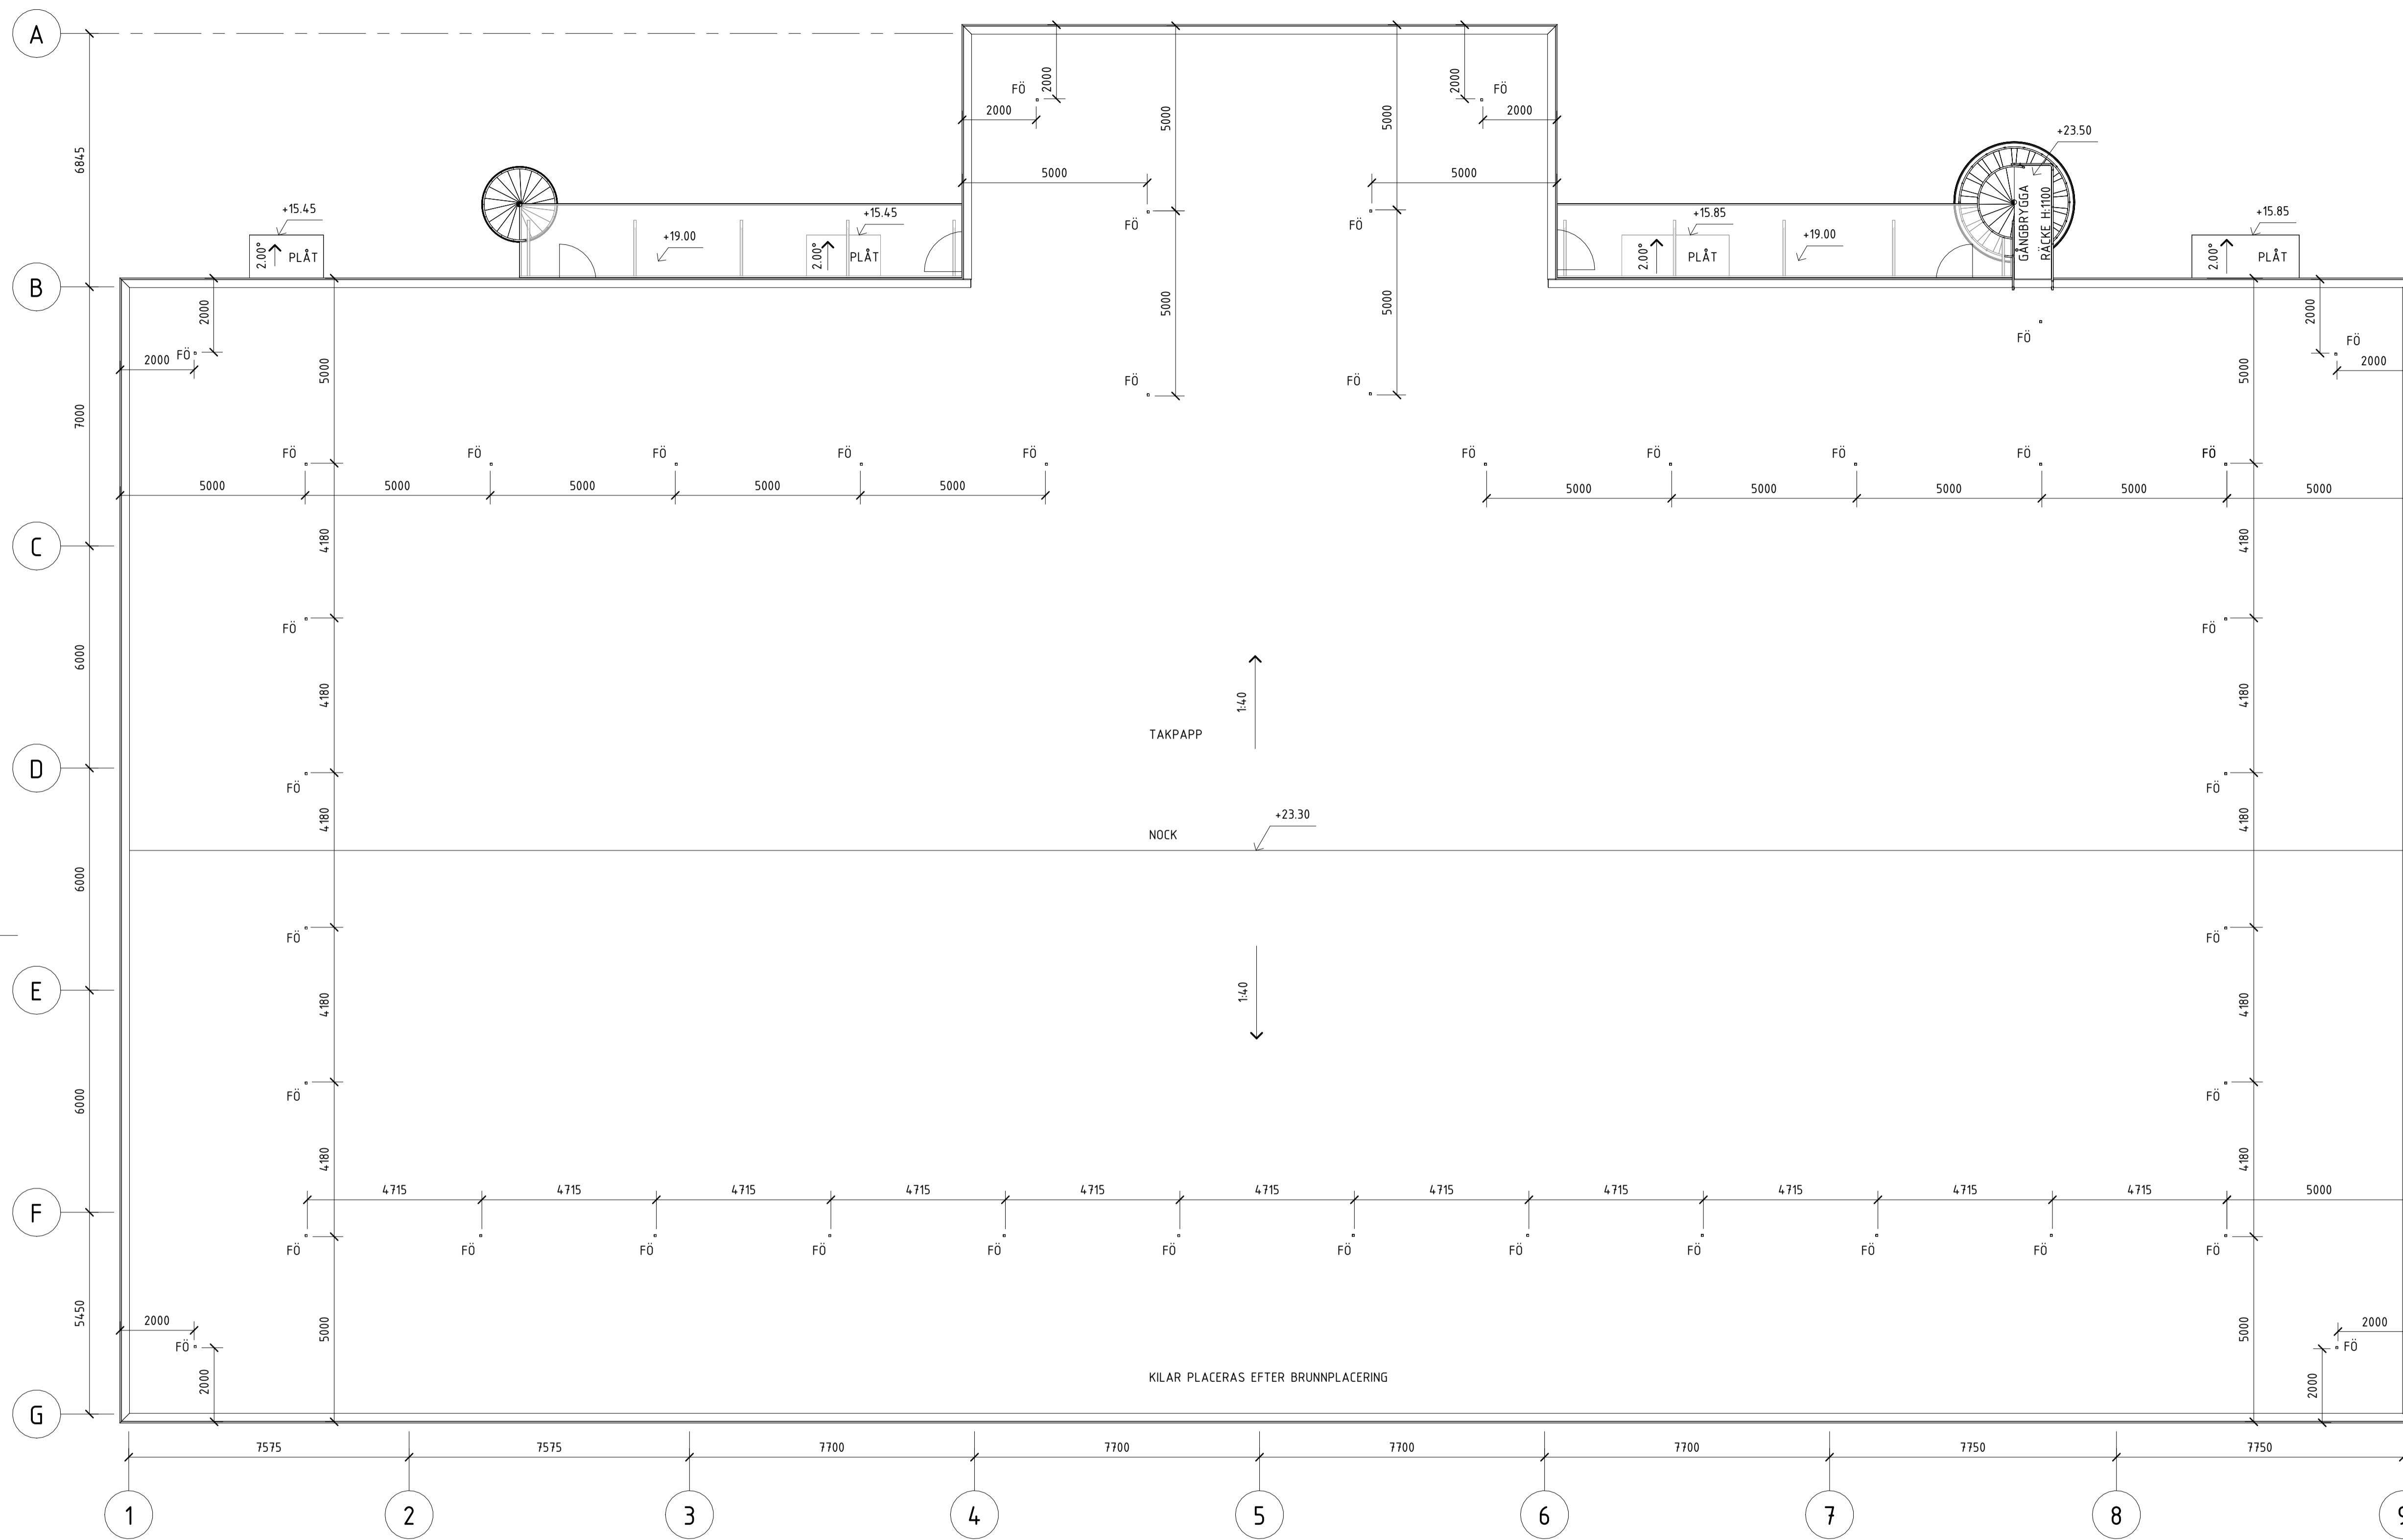

KILAR PLACERAS EFTER BRUNNPLACERING

**TAKPLAN**  
 SKALA 1 : 100

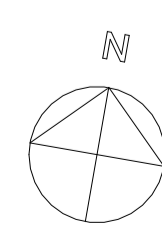

BET	ÄNDRINGEN AVSER	DATUM	SIGN
<b>BYGGLOVSHANDLING</b>			
<b>Mileway</b>			
 <b>byggingenjörbyrå</b> Storgatan 9A 33530 Gnosjö 0370-98065 <a href="http://www.byggbyran.se">www.byggbyran.se</a>			
UPPDRAG NR 26057	RITAD/KONSTR. AV IG	HANDLÄGGARE PE	
DATUM 2026-04-08		ANSVARIG	
RINGPÄRMEN 2 SOLLENTUNA KOMMUN MILEWAY SWEDEN AB NYBYGGNAD HALL TAKPLAN			
SKALA A1 1:100 A3 1:200	NUMMER A-40-1-300	BET	