


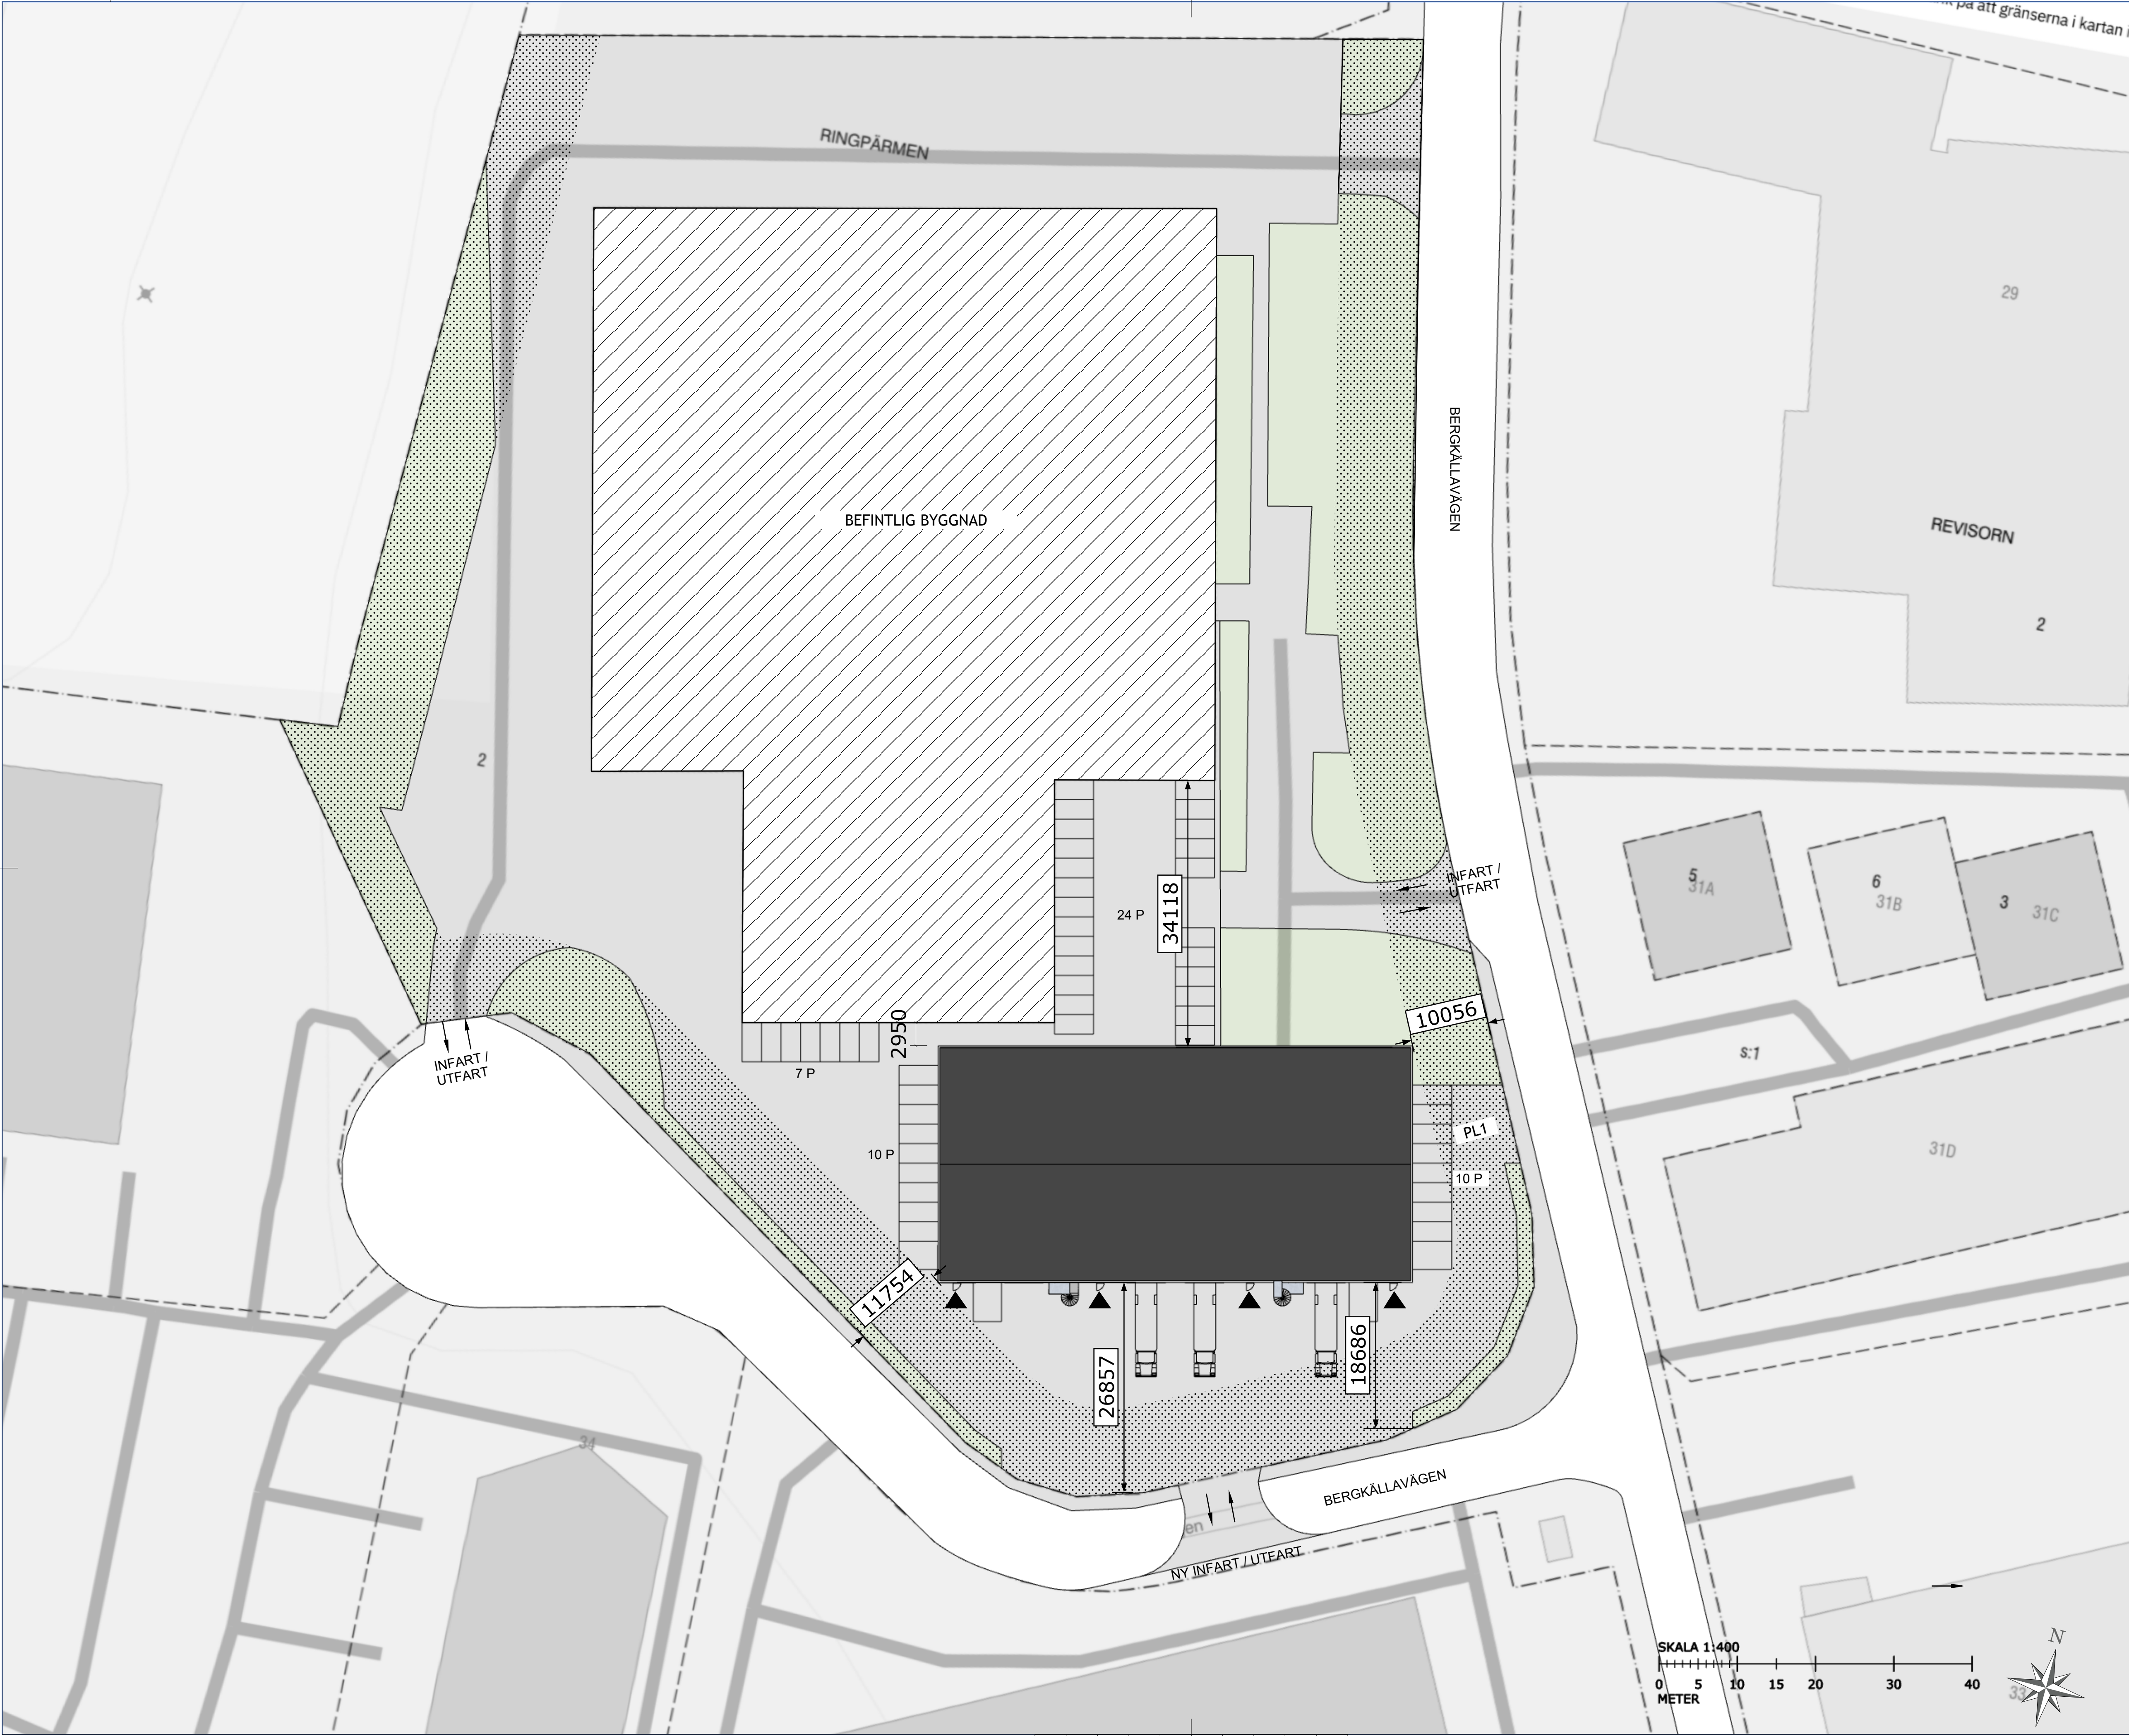

AREA
FASTIGHET: 21 808 m²
GRÖNYTA: XXX m²
ASFALTERAD YTA: XXX m²
BTA TOTALT NYBYGGNAD: 2759 m²
BTA PLAN 1 NYBYGGNAD: 1834 m²
BTA PLAN 2 NYBYGGNAD: 925 m²
BEFINTLIGA BYGGNADER BTA: 8146 m²

FÖRKLARINGAR

PORT:	
DÖRR:	
MINDRE TRÄD:	
SPIRALTRAPPA:	
INDUSTRISTÄNGSEL MED TAGGTRÄD:	
LADDPLATS:	
FLAGGSTÄNG:	
PRICKMARK:	

DETALJPLAN:

PL1: SKYDDSBÄLTE. DET SKA HÅLLAS PLANTERAT OCH FÅR EJ ANVÄNDAS FÖR BYGGNATION, UPPLAG ELLER PARKERING.


E 1.0: ENLIGT EXPLOATERINGSGRADER 1.0 FÅR DEN TOTAL BRUTTOAREAN PÅ TOMTEN VARA HÖGST LIKA STOR SOM TOMTAREAN. BTA: 21808 KVM

BYA: BYGGNADSAREA FÅR HÖGST UTGÖRA HÄLFTEN AV TOMTAREAN.

ÖVRIG INFORMATION

ANTAL PARKERINGAR: 52 P

BET	ANT	ÄNDRING AVSER	SIGN	DATUM
VOLYMSKISSER NYBYGGNAD INDUSTRI				
RINGPÄRMEN 2 MILEWAY				
				
RINGVÄGEN 128 116 61 STOCKHOLM				
UPPDRAG NR		DATUM 2024-12-03	GRANSKAD AV DH	
RITAD AV NABIL QAADOUN TEL 07321 98 203 nabil@hallkonsulten.se				
ÖVERSIKTSPLAN				
SKALA	A3 1:800 A1 1:400	NUMMER A-01-01	I BET	

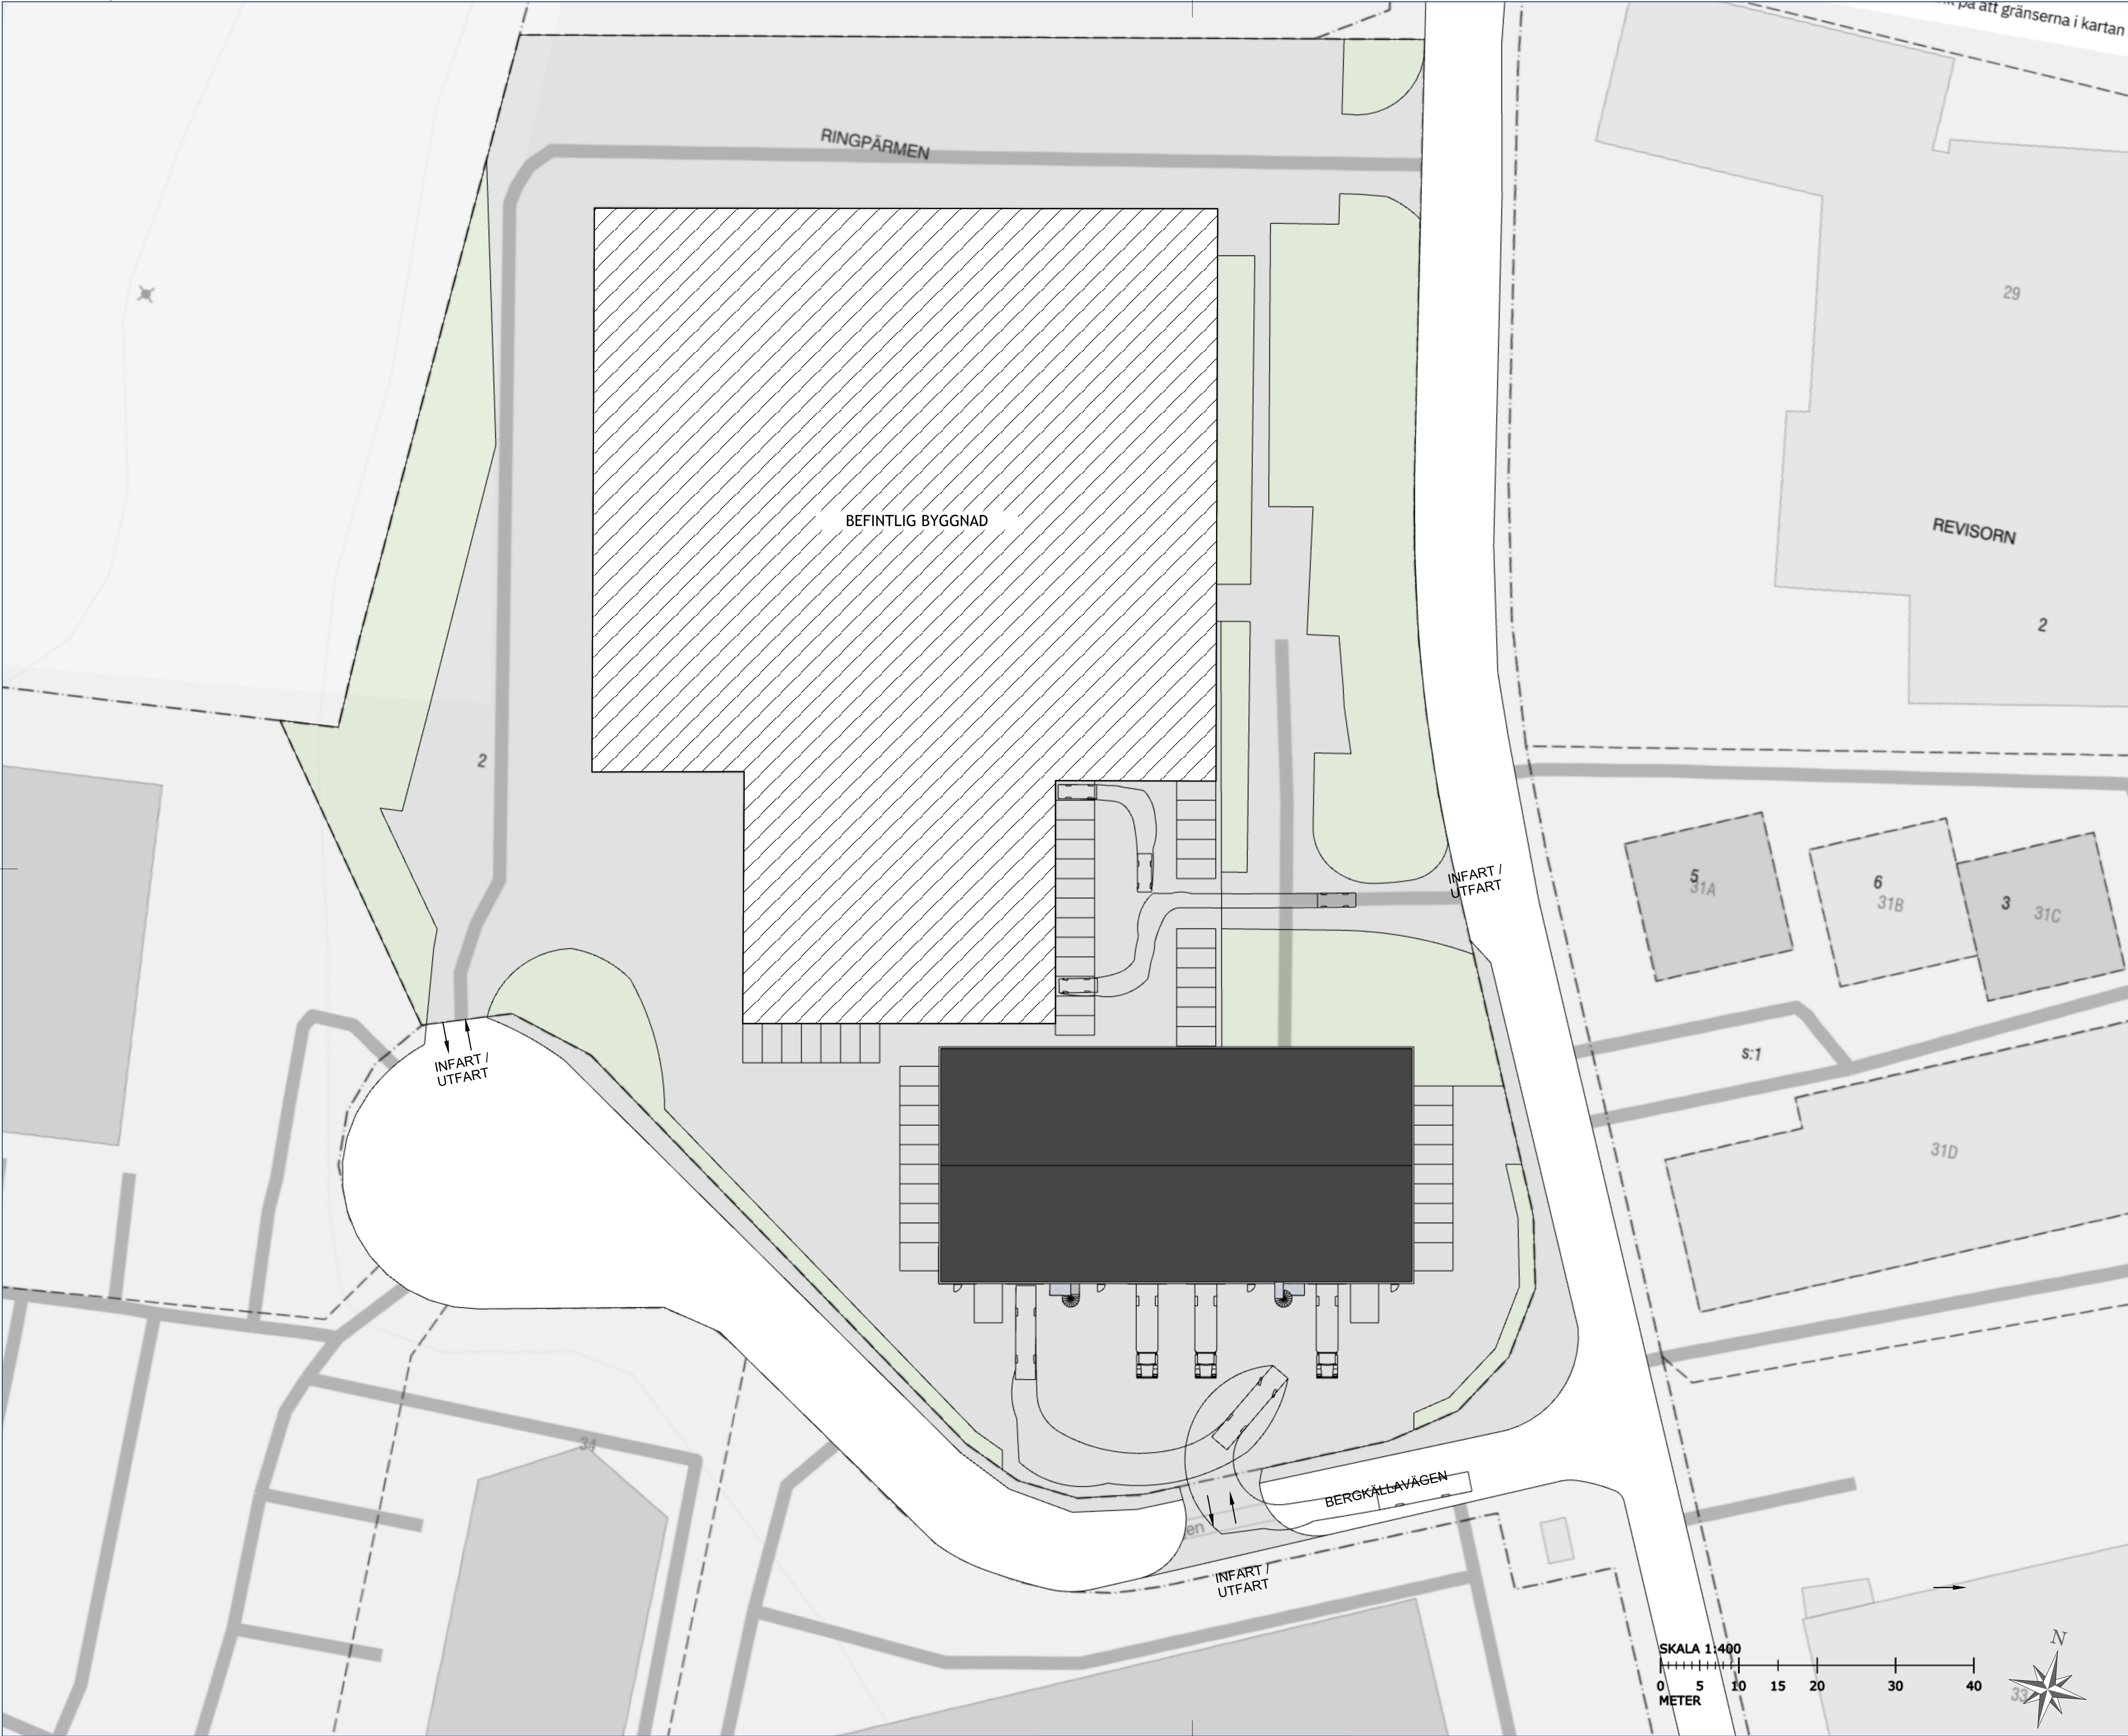


AREA
FASTIGHET: 21 808 m²
GRÖNYTA: XXX m²
ASFALTERAD YTA: XXX m²
BTA TOTALT NYBYGGNAD: 2759 m²
BTA PLAN 1 NYBYGGNAD: 1834 m²
BTA PLAN 2 NYBYGGNAD: 925 m²
BEFINTLIGA BYGGNADER BTA: 8146 m²

FÖRKLARINGAR

PORT:	
DÖRR:	
MINDRE TRÄD:	
SPIRALTRAPPA:	
INDUSTRISTÄNGSEL MED TAGGTRÄD:	
LADDPLATS:	
FLAGGSTÄNG:	
PRICKMARK:	


DETALJPLAN:
PL1: SKYDDSBÄLTE. DET SKA HÅLLAS PLANTERAT OCH FÅR EJ ANVÄNDAS FÖR BYGGNATION, UPPLAG ELLER PARKERING.
E 1.0: ENLIGT EXPLOATERINGSGRADER 1.0 FÅR DEN TOTAL BRUTTOAREAN PÅ TOMTEN VARA HÖGST LIKA STOR SOM TOMTAREAN. BTA: 21808 KVM
BYA: BYGGNADSAREA FÅR HÖGST UTGÖRA HÄLFTEN AV TOMTAREAN.

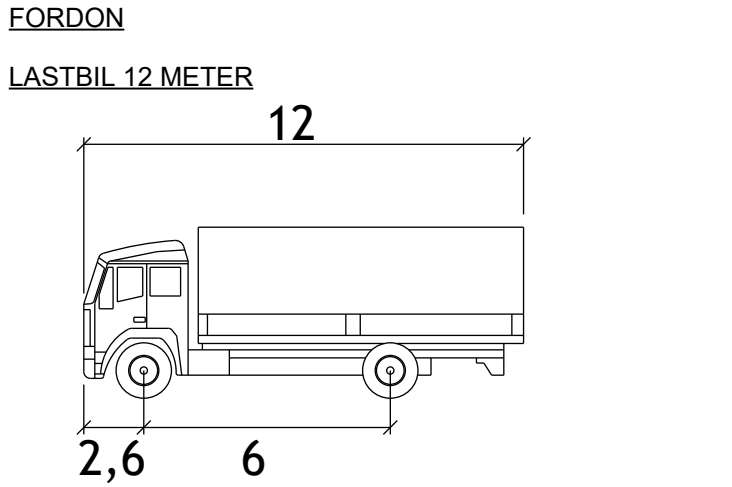



ÖVRIG INFORMATION


ANTAL PARKERINGAR: 32 P

BET	ANT	ÄNDRING AVSER	SIGN	DATUM
VOLYMSKISSER NYBYGGNAD INDUSTRI				
RINGPÄRMEN 2 MILEWAY				
				
RINGVÅGEN 128 116 61 STOCKHOLM				
UPPDRAG NR		DATUM 2024-12-03	GRANSKAD AV DH	
RITAD AV NABIL QAADOUN TEL 07321 98 203 nabil@hallkonsulten.se				
TRAFIK				
SKALA A3 1:800 A1 1:400		NUMMER A-01-01		BET


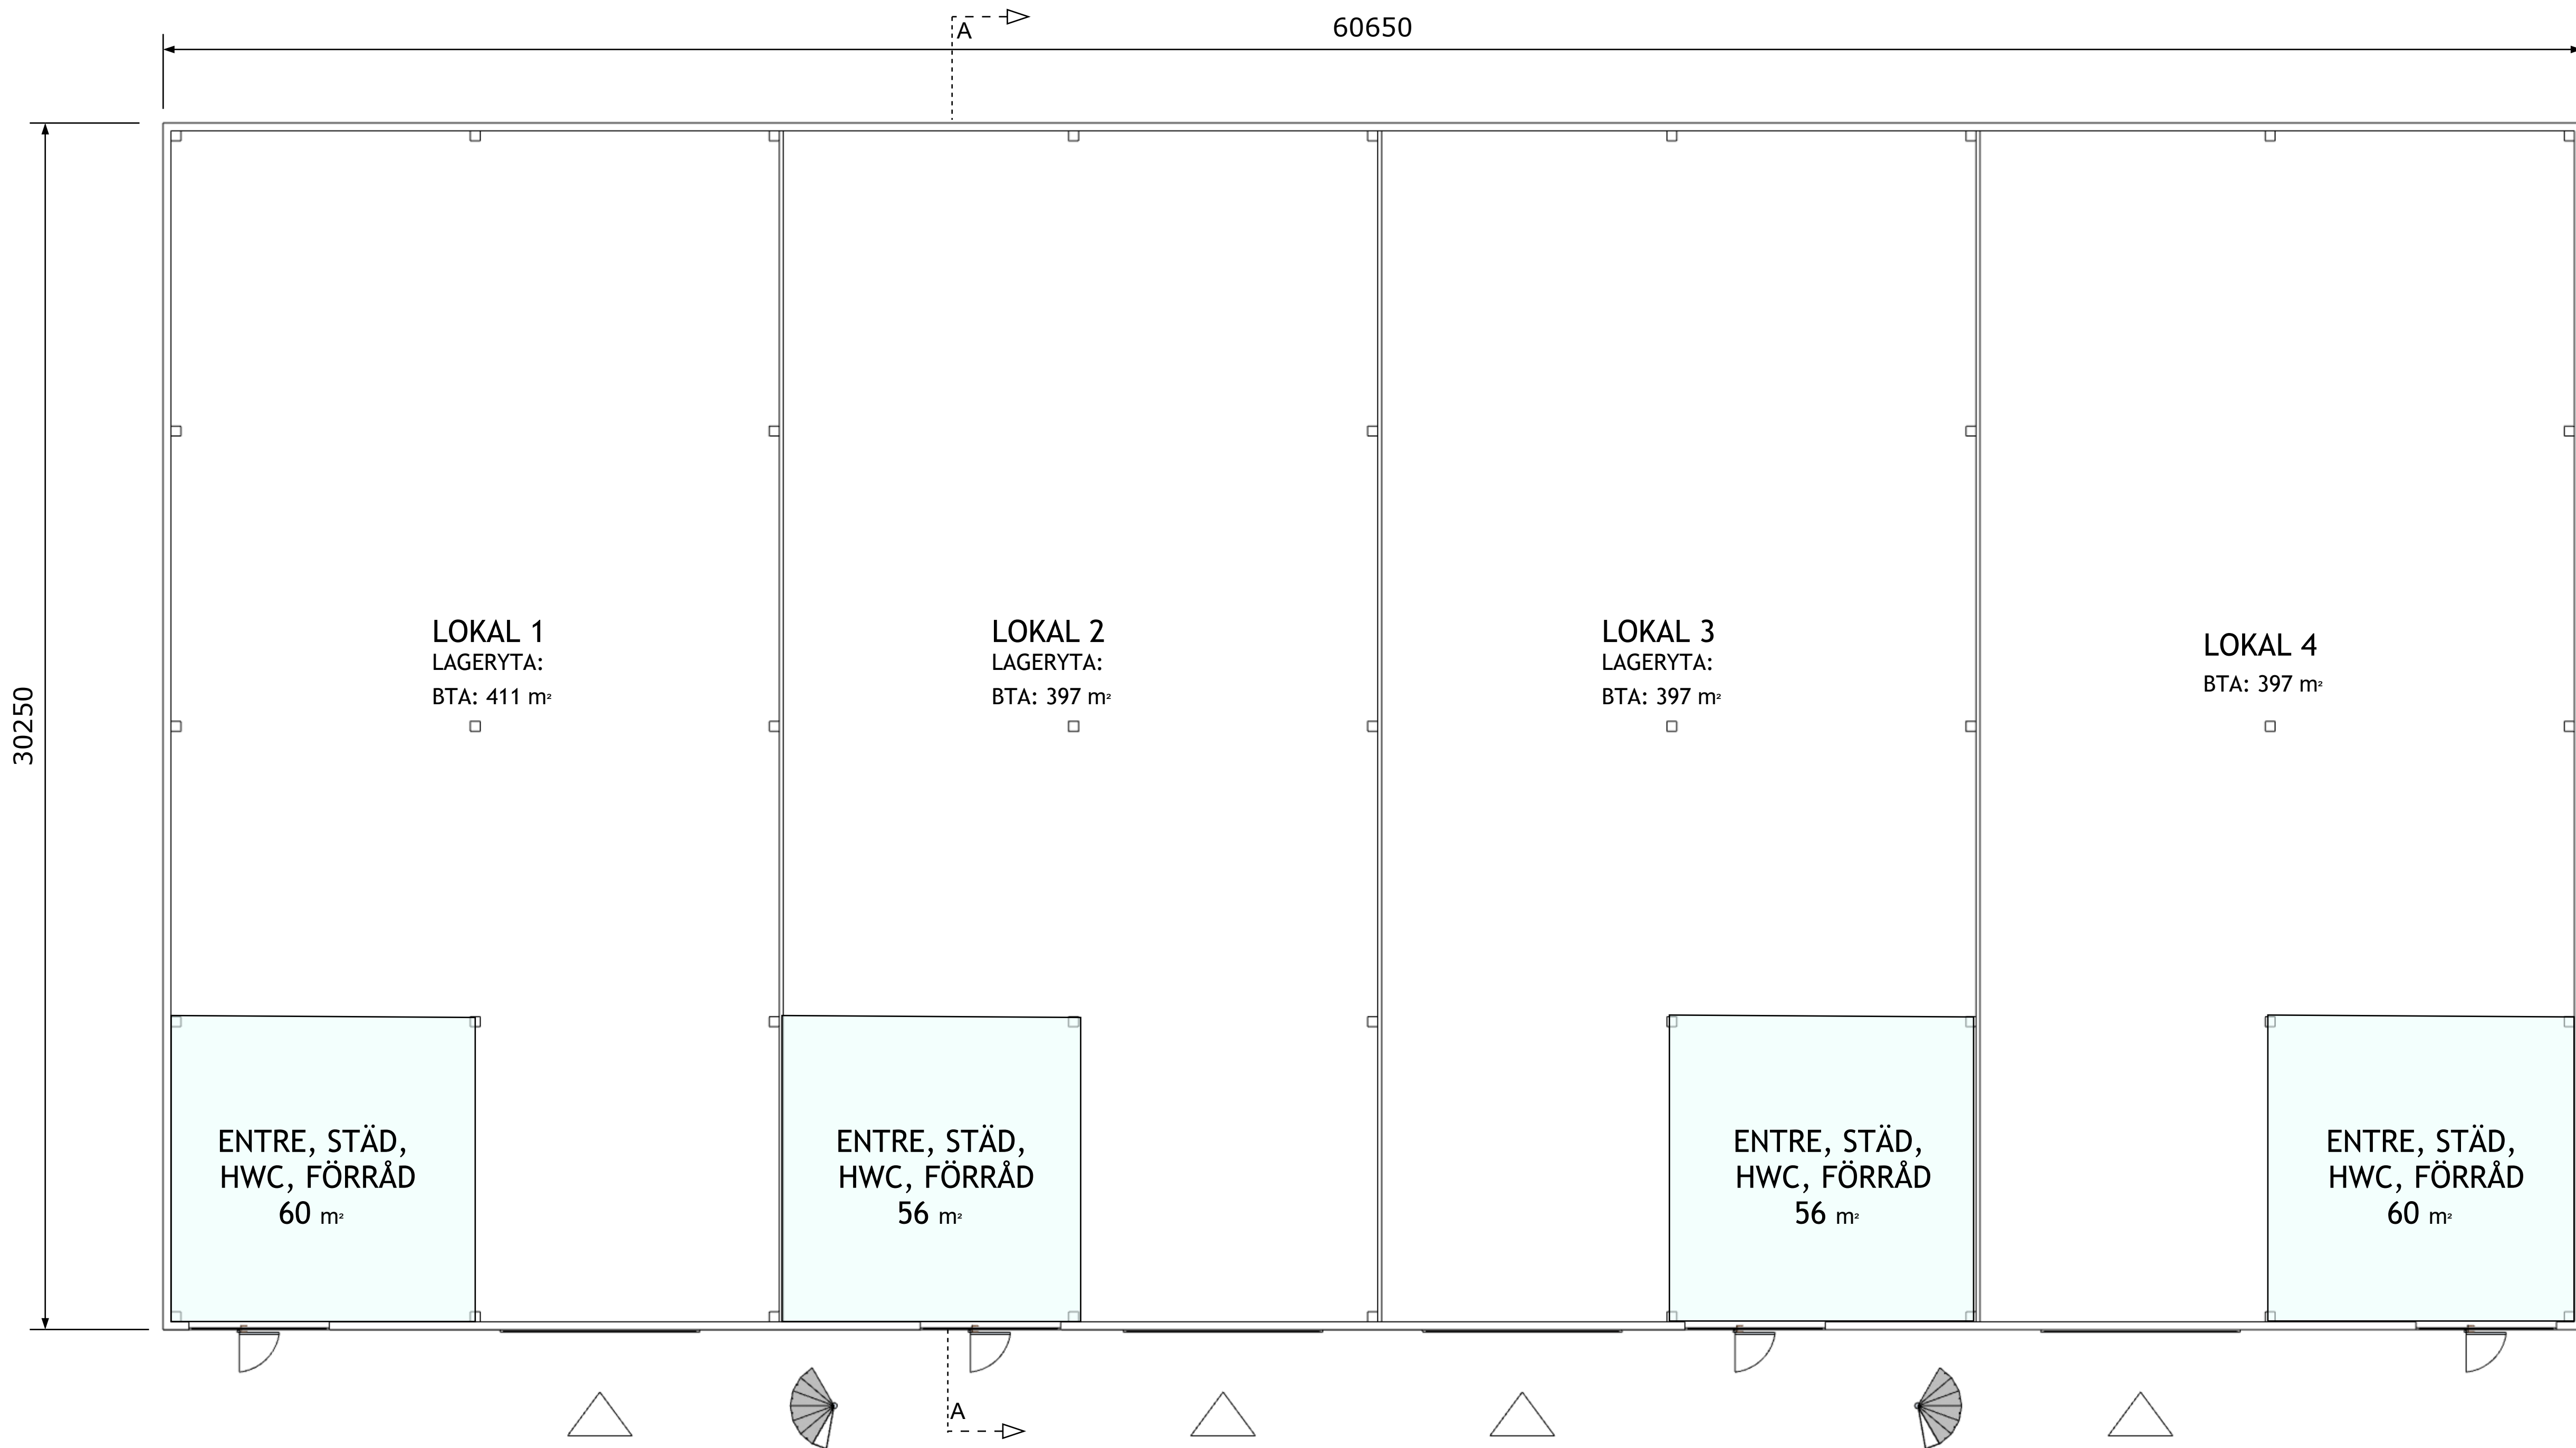




BET	ANT	ÄNDRING	AVSER	SIGN	DATUM
VOLYMSKISSER NYBYGGNAD INDUSTRI					
RINGPÄRMEN 2 MILEWAY					
HK HALLKONSULTEN					
RINGVÄGEN 128 116 61 STOCKHOLM					
UPPDRAG NR		DATUM		GRANSKAD AV	
		2024-12-03		DH	
RITAD AV					
NABIL QAADOUN TEL 07321 98 203 nabil@hallkonsulten.se					
PLAN 1					
SKALA		NUMMER			BET
A3 1:200 A1 1:100		A-02-01			

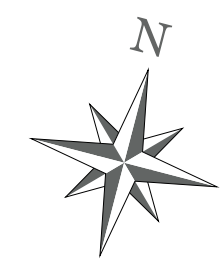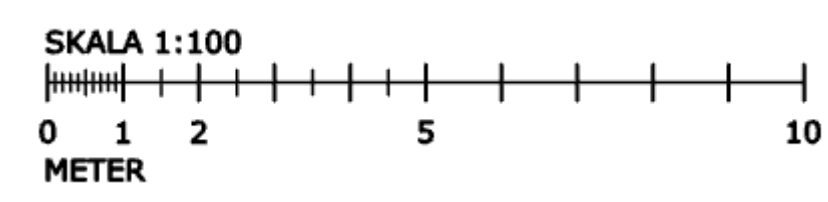

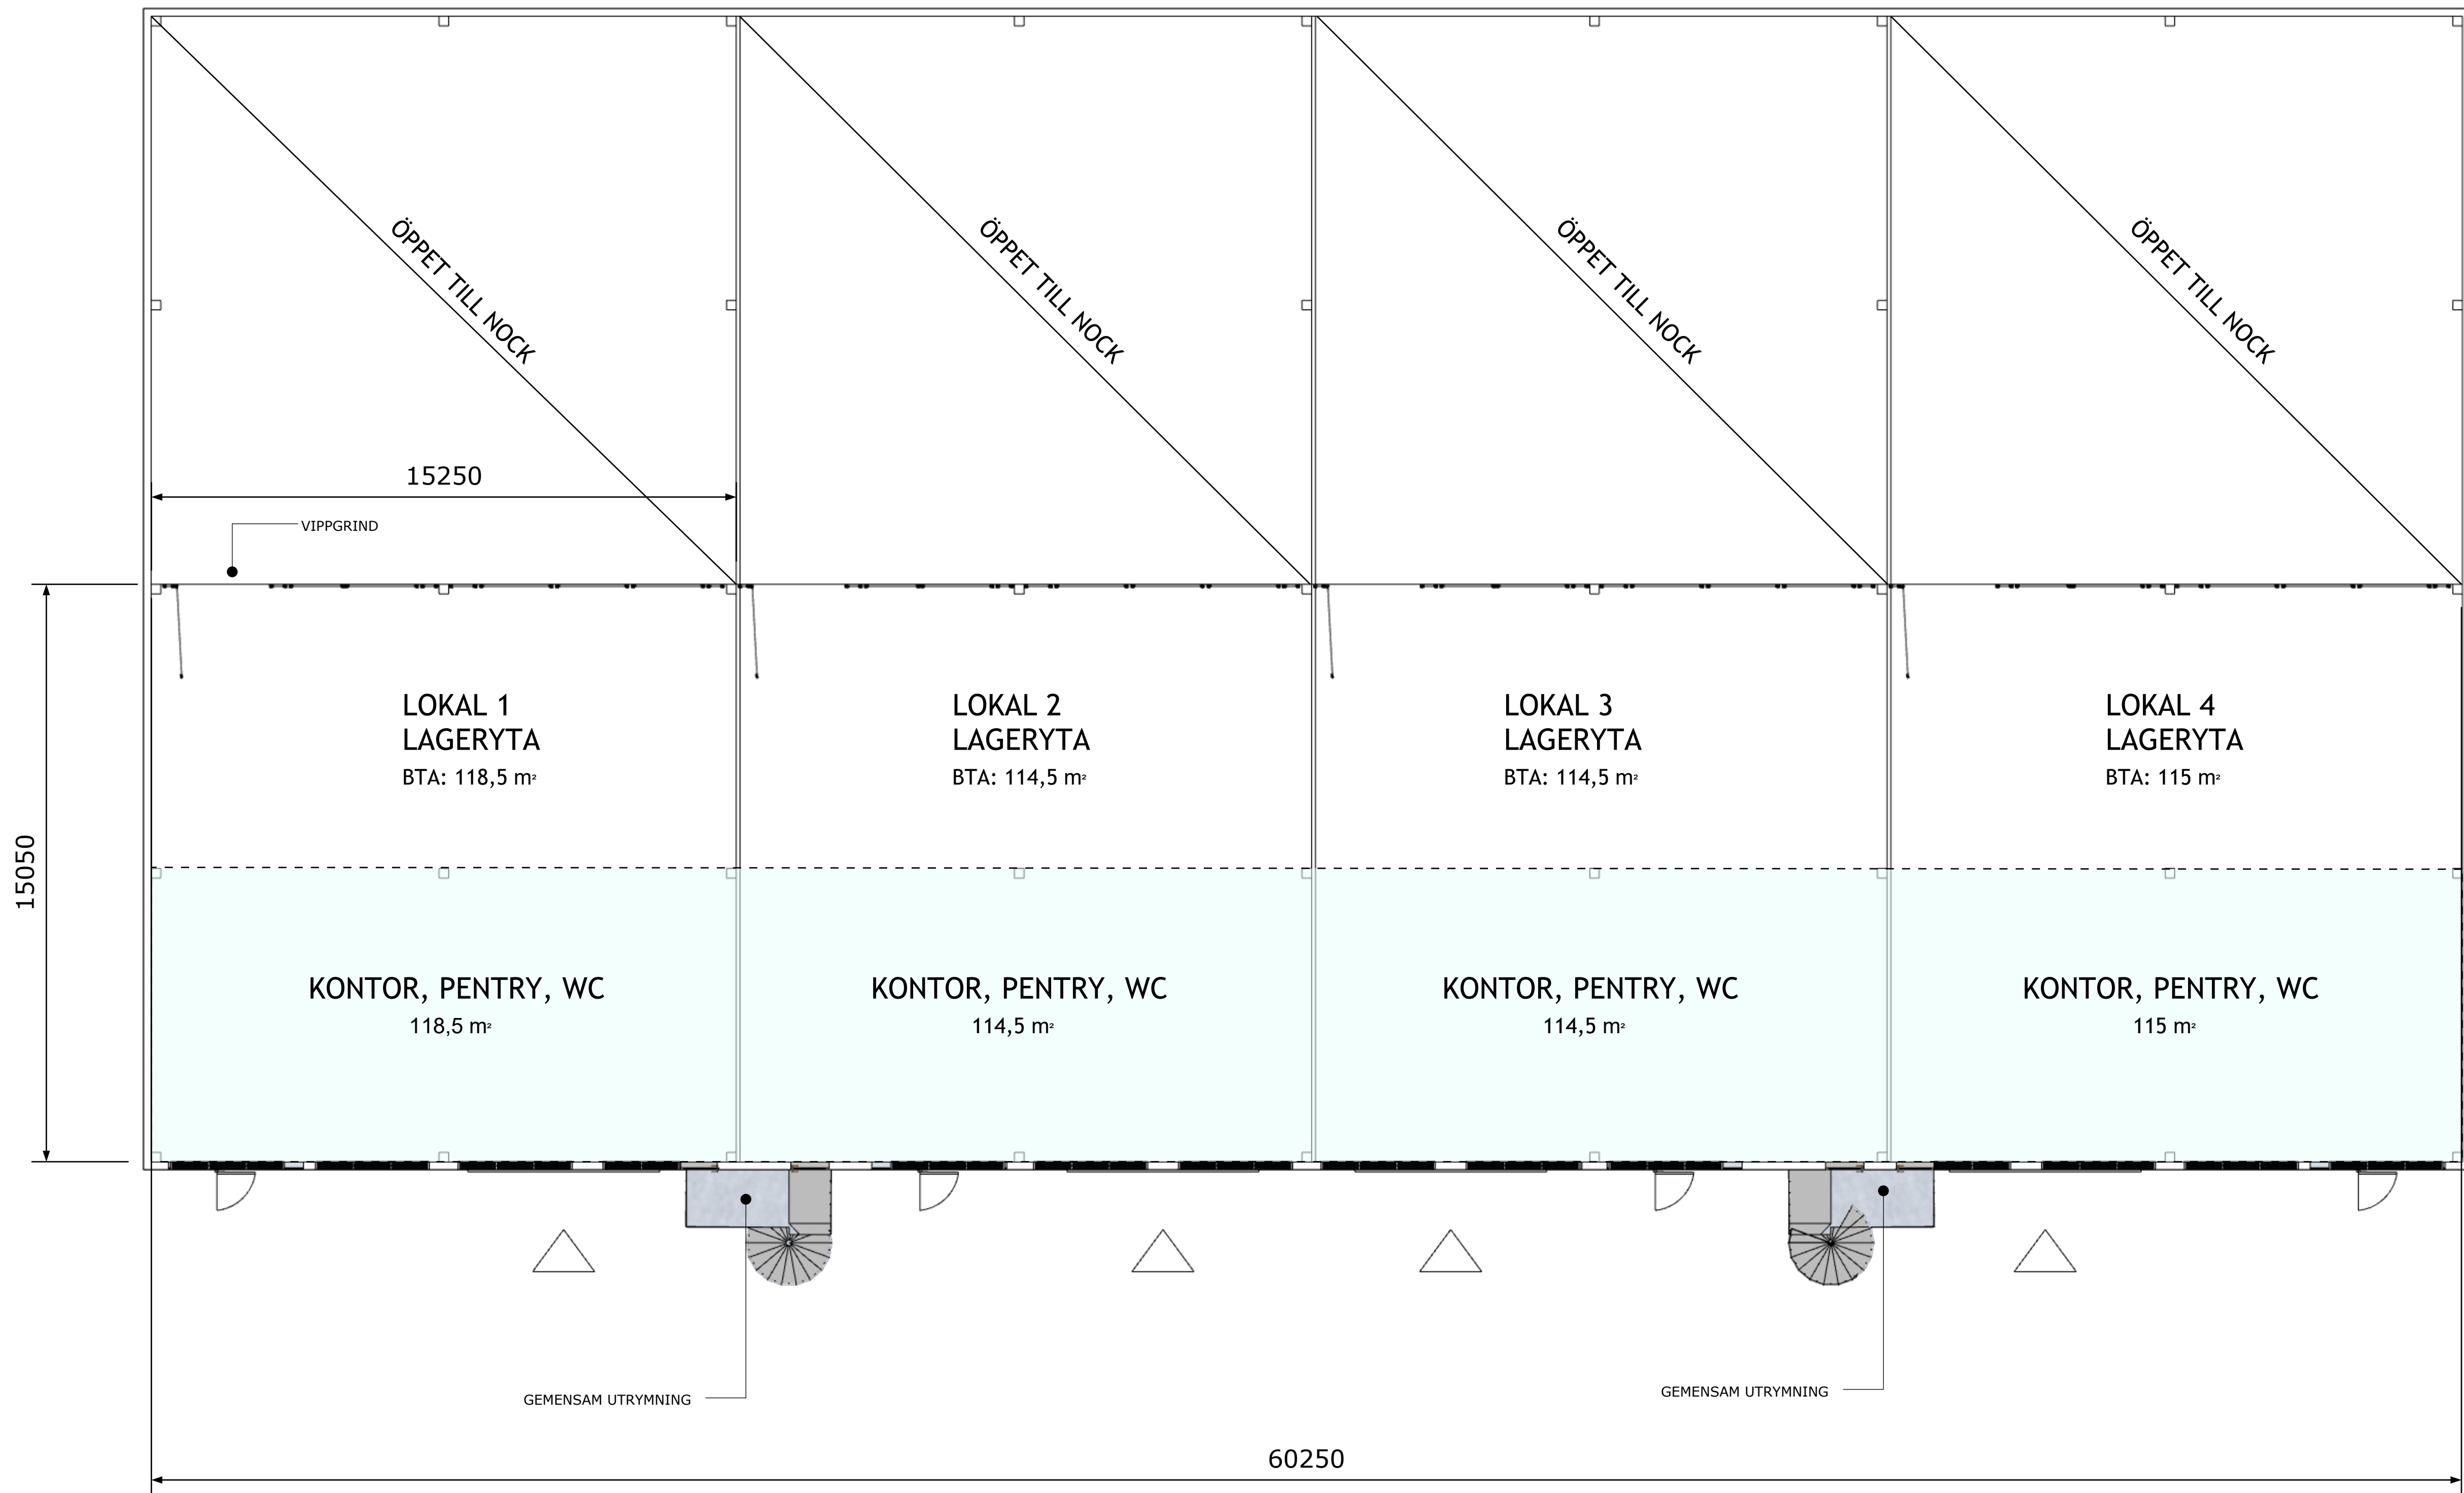

BET	ANT	ÄNDRING AVSER	SIGN	DATUM
VOLYMSKISSER NYBYGGNAD INDUSTRI				
RINGPÄRMEN 2 MILEWAY				
HK HALLKONSULTEN				
RINGVÄGEN 128 116 61 STOCKHOLM				
UPPDRAG NR		DATUM 2024-12-03	GRANSKAD AV DH	
RITAD AV NABIL QAADOUN TEL 07321 98 203 nabil@hallkonsulten.se				
PLAN 2				
SKALA	A3 1:200 A1 1:100	NUMMER A-03-01	I BET	

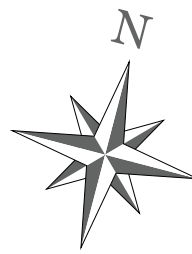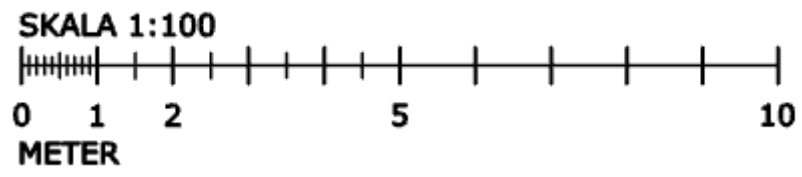

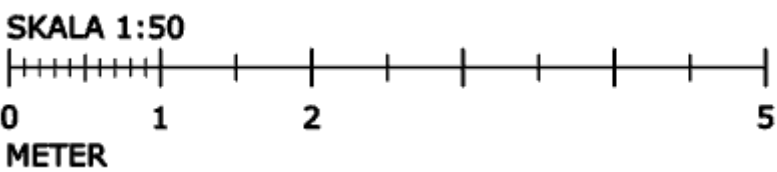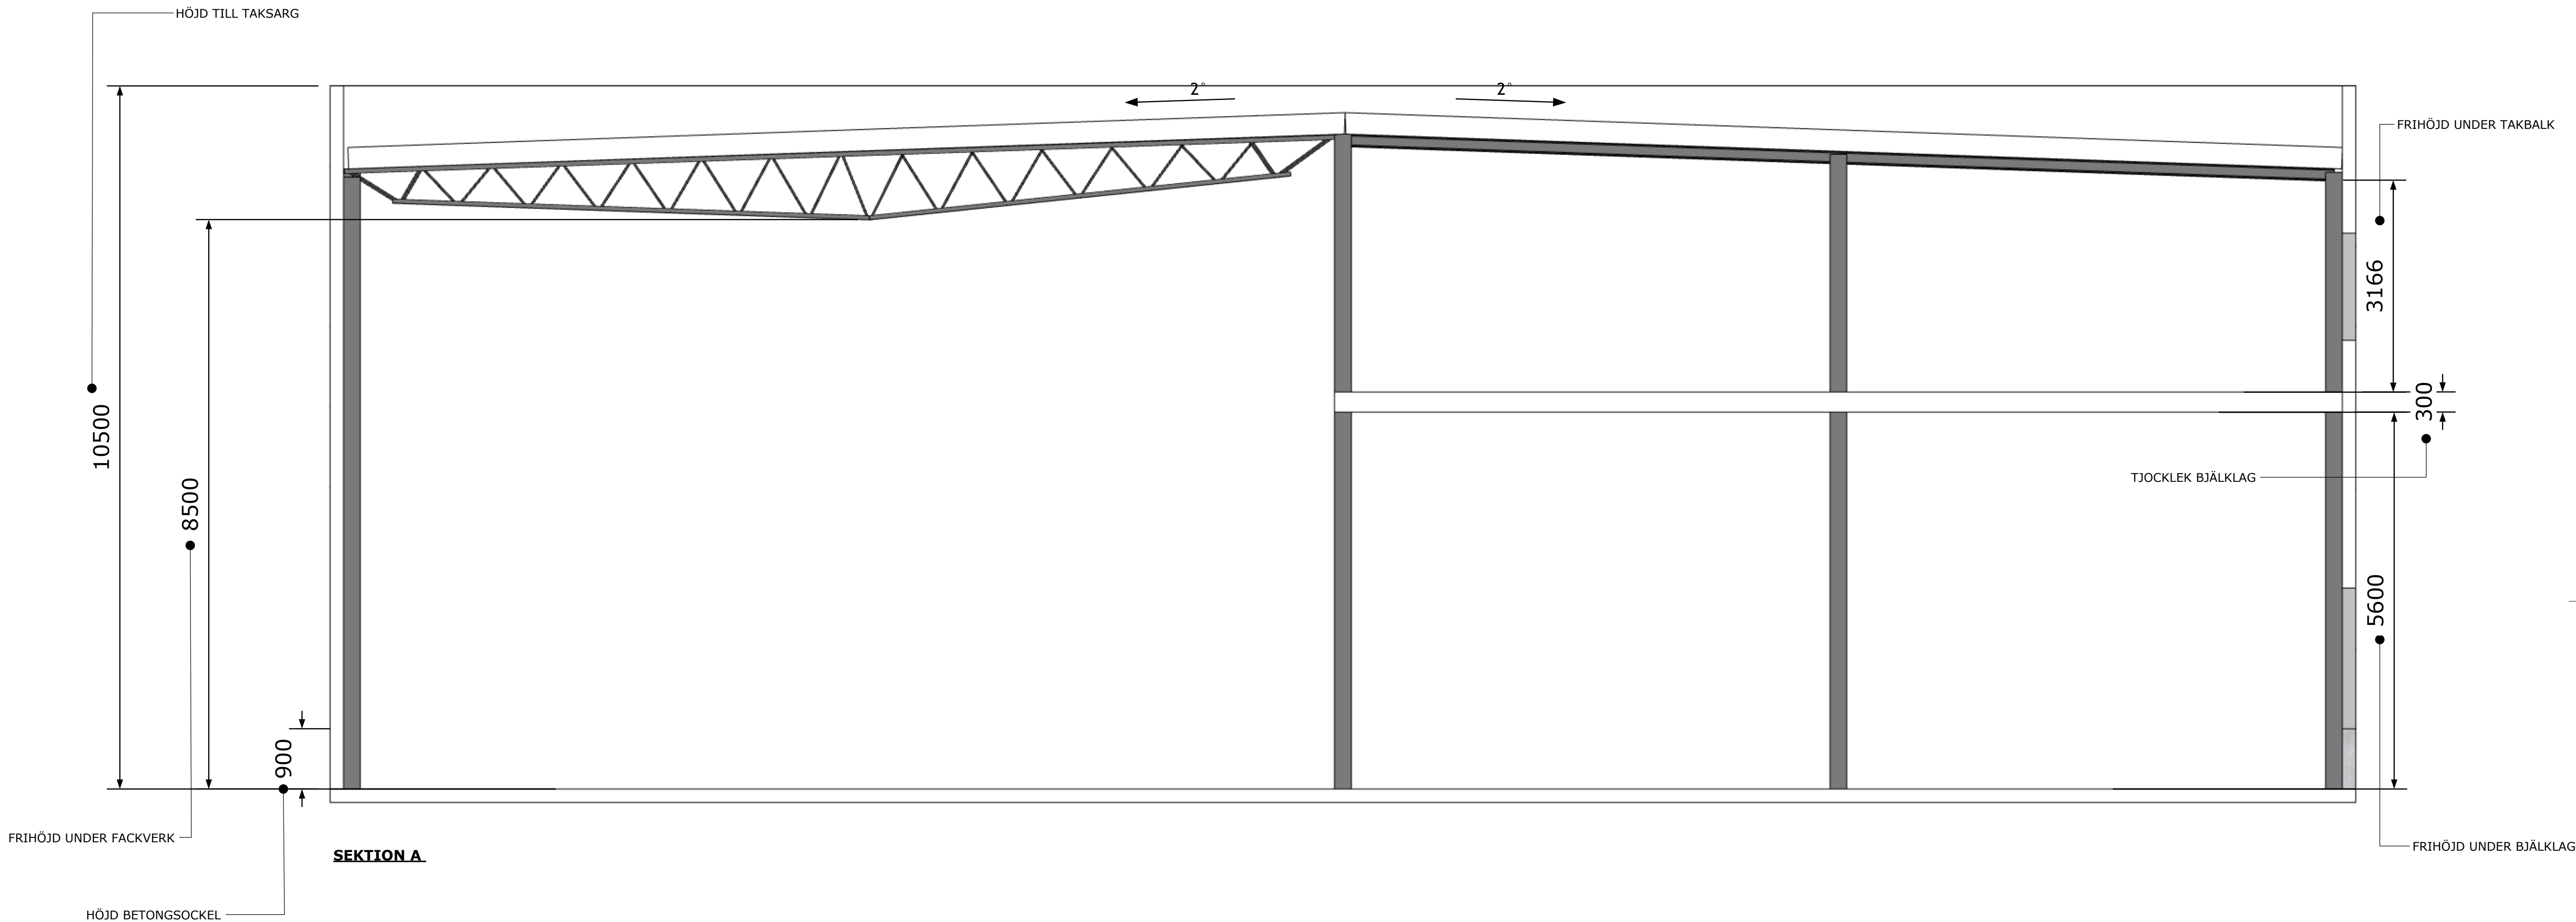

BET	ANT	ÄNDRING AV/SER	SIGN	DATUM
VOLYMSKISSER NYBYGGNAD INDUSTRI				
RINGPÄRMEN 2 MILEWAY				
 HALLKONSULTEN				
RINGVÄGEN 128 116 61 STOCKHOLM				
UPPDRAG NR		DATUM 2024-12-03	GRANSKAD AV DH	
RITAD AV NABIL QAADOUN TEL 07321 98 203 nabil@hallkonsulten.se				
SEKTIONER				
SKALA A3 1:100 A1 1:50		NUMMER A-04-01		BET

