


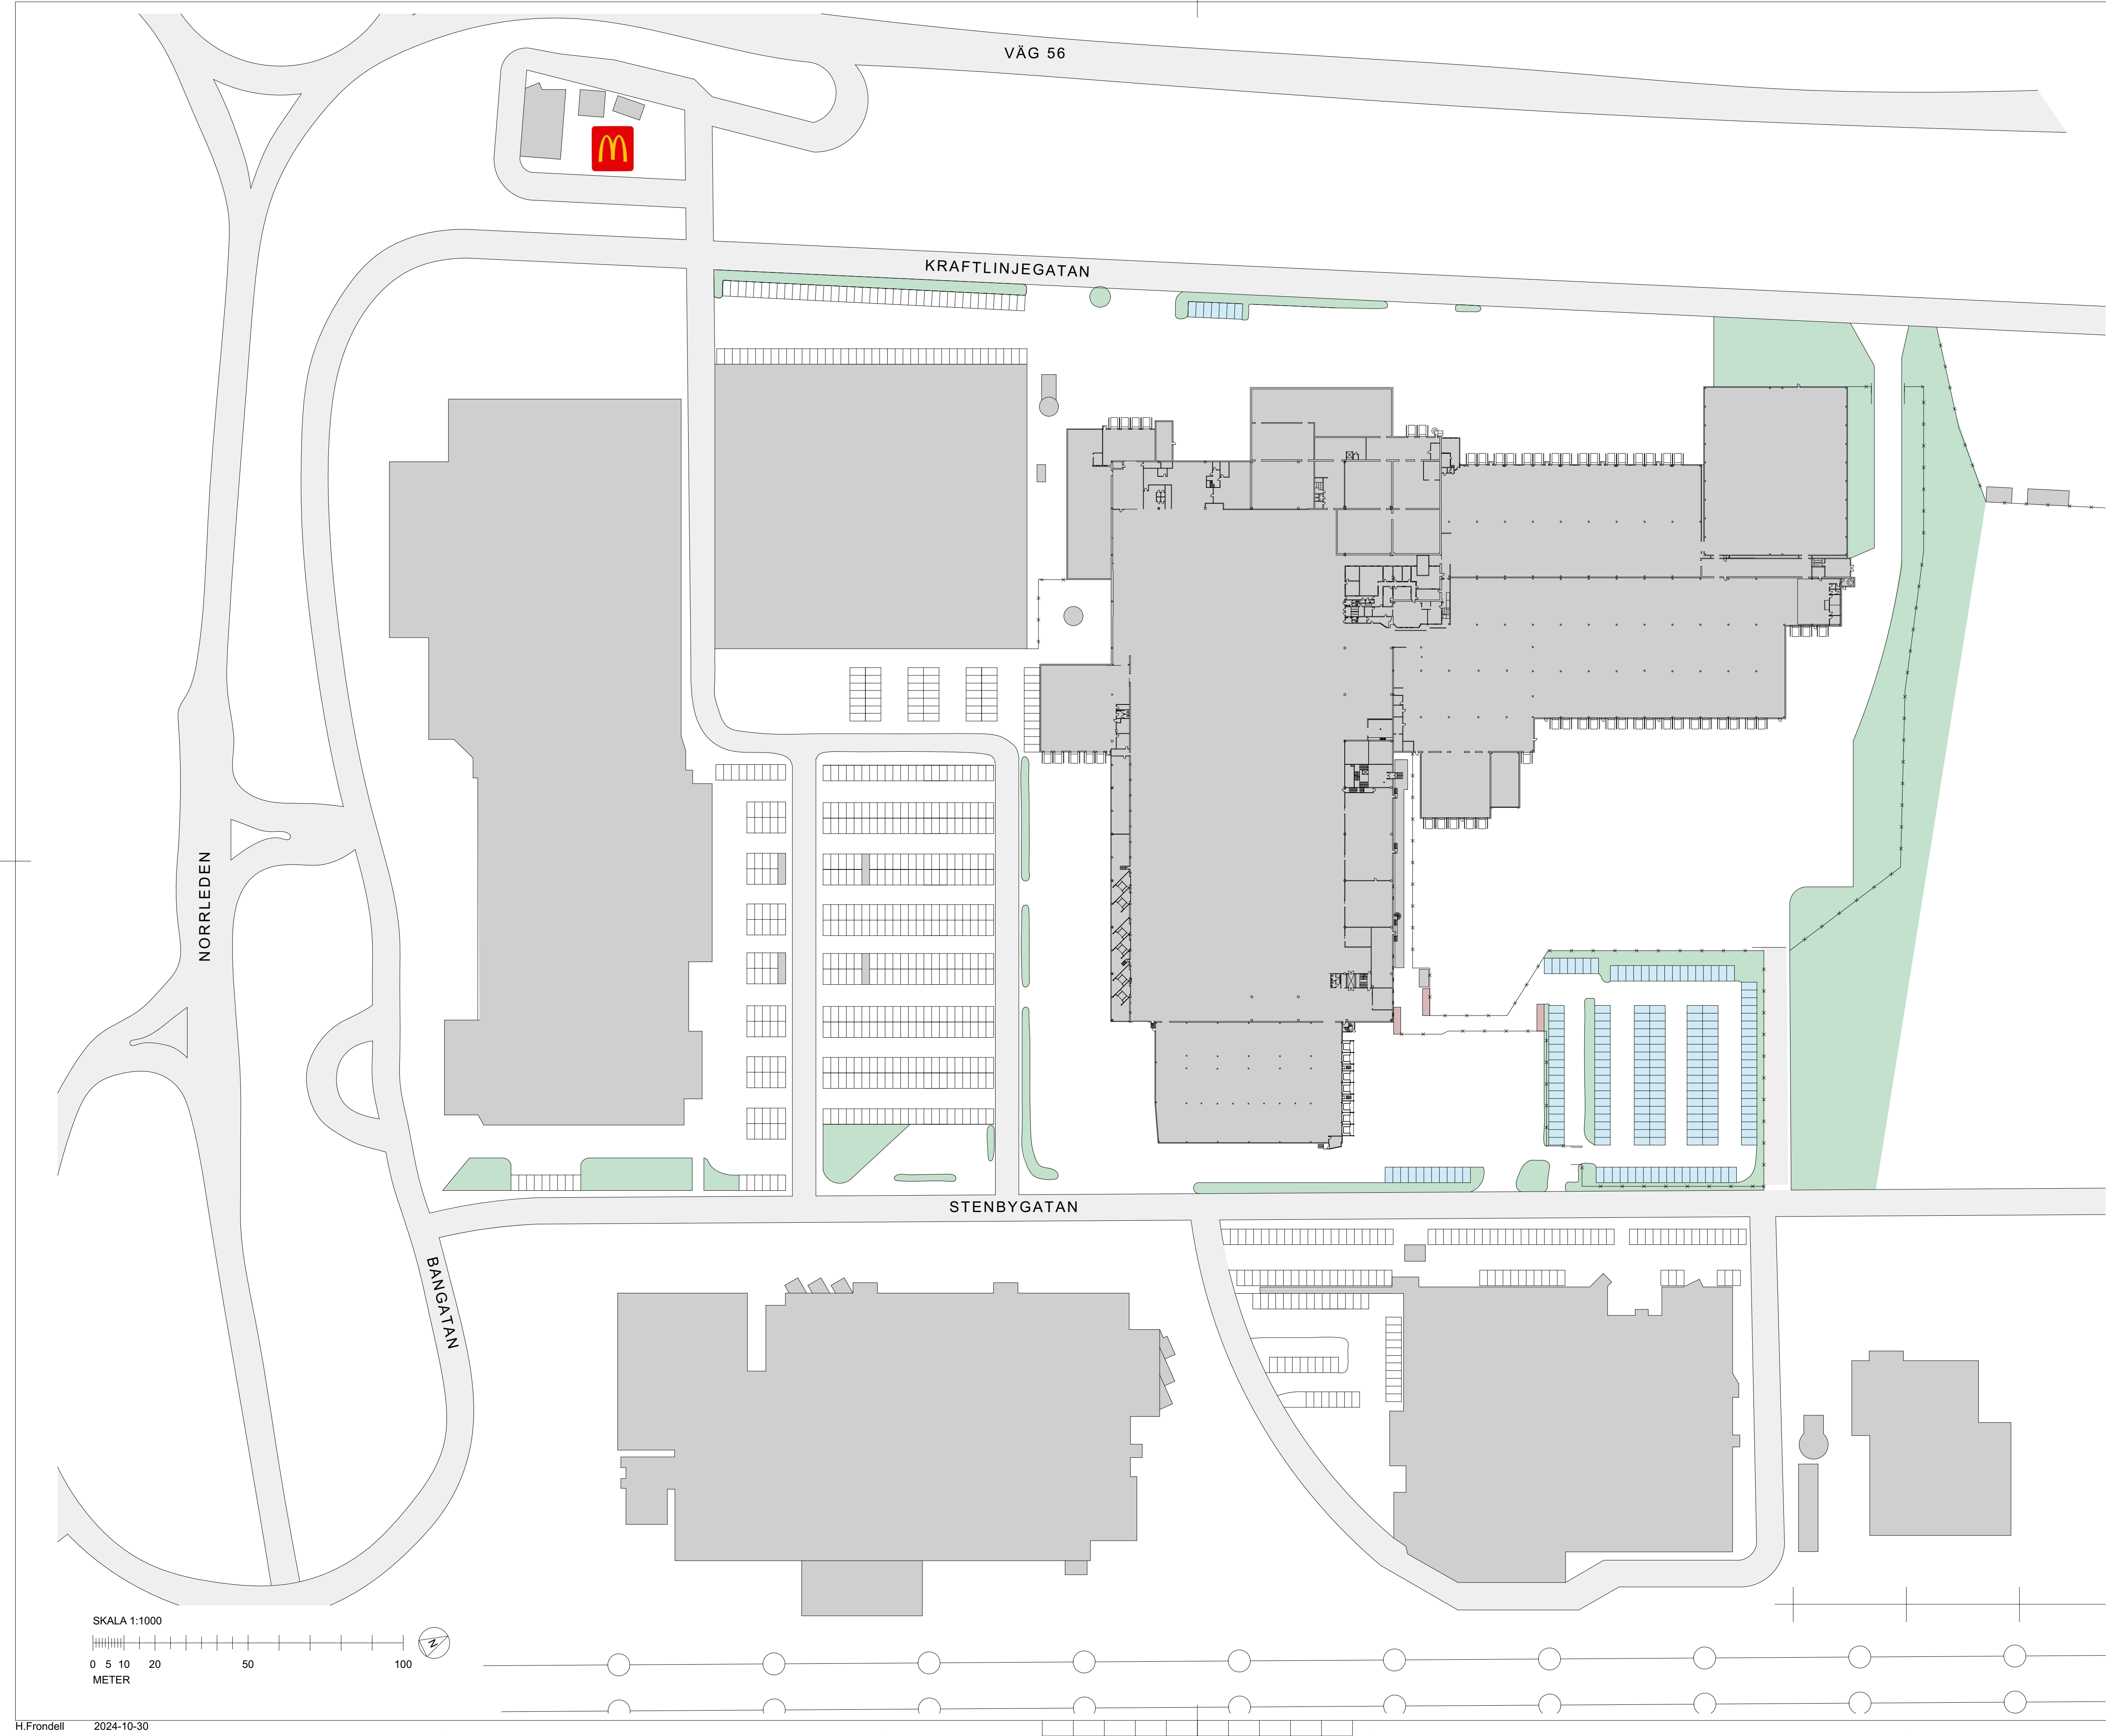

RITNINGAR SKALL, FÖR ATT VARA GÄLLANDE PÅ BYGGARBETSPLATSEN ELLER FÖR ATT ANVÄNDAS FÖR BESTÄLLNING AV SNICKERIER, INREDNING M.M. VARA FÖRSEDD MED BENÄMNING "BYGGHANDLING".

SAMTLIGA MÅTT KONTROLLERAS PÅ PLATS INNAN TILLVERKNING SKER. ENTREPRENÖREN SKALL FÖRSÄKRA SIG OM ATT HEN ERHÅLLIT DEN SENASTE VERSIONEN AV RITNINGEN INNAN ARBETE PÅBÖRJAS. VID EVENTUELLA OKLARHETER, KONTAKTA ARKITEKTEN.

BET	ANT	ÄNDRING AVSER	DATUM	Sign.
DISKUSSIONSUNDERLAG				
KRAFTLEDNINGEN 7				
VÄSTERÅS STAD				
BYGG- HERRE				
A	VIZ ARKITEKTKONTOR AB			
UPPDRAG NR	RITAD AV		HANDLÄGGARE	
	H. FRONDELL		H. FRONDELL	
DATUM	ANSVARIG			
2024-10-30	A. LINDQVIST			
ÖVERSYN HELA FASTIGHETEN				
UPPDELNING OCH ANPASSNING FÖR UTHYRNING				
SAMMANSATT ÖVERSIKT, PLANER				
SITUATIONSPLAN				
SKALA A1 A3	NUMMER			BET
1:1000 1:2000	A-01.1-001			