

ALLMÄNNA ANVISNINGAR

ALLA MÄTT I MM  
ANGIVNA MÄTT ÄR HALMÄTT

BRÖSTNINGSHÖJDER AVSER  
HÖJD FRÅN FG FRÅN  
VÄNINGSPLANEN



BETECKNINGAR  
EI30


LOKALÖVERSIKT

|         | PLAN 1    | PLAN 2   | TOTALT    |
|---------|-----------|----------|-----------|
| LOKAL 1 | 2 769 m²  | 667 m²   | 3 436 m²  |
| LOKAL 2 | 4 629 m²  | 898 m²   | 5 527 m²  |
| LOKAL 3 | 10 723 m² | 1 674 m² | 12 397 m² |
| LOKAL 4 | 5 475 m²  | 837 m²   | 6 312 m²  |
| LOKAL 5 | 3 306 m²  | 760 m²   | 4 066 m²  |
| LOKAL 6 | 4 271 m²  |          | 4 271 m²  |

ARBETSUNDERLAG 230706

|                                                                            |                       |               |                |               |
|----------------------------------------------------------------------------|-----------------------|---------------|----------------|---------------|
| BET                                                                        | ANT                   | ÄNDRING AVSER | DATUM          | Sign.         |
| Prel. HANDLING                                                             |                       |               |                |               |
| Kv KRAFTLEDNINGEN 7                                                        |                       |               |                |               |
| 3P arkitektur<br>Köpparbergsvägen 8<br>722 13 Västerås<br>tel 021-14 33 33 |                       |               | 3P arkitektur  |               |
| A                                                                          | 3P arkitektur         | 3P arkitektur | 3P arkitektur  | 3P arkitektur |
| LUPPDRAG NR                                                                | 2302                  | RITAD AV      | AP/PMK         | HANDLÄGGARE   |
| DATUM                                                                      |                       | ANSVARIG      | Andreas Puskas | Meho Kapo     |
| OMBYGGNAD AV                                                               |                       |               |                |               |
| FG + xx<br>PLAN 1 - Entréväning<br>Översiktsritning                        |                       |               |                |               |
| SKALA                                                                      | A1 1:500<br>A3 1:1000 | NUMMER        | A-40.1-110     | BET           |

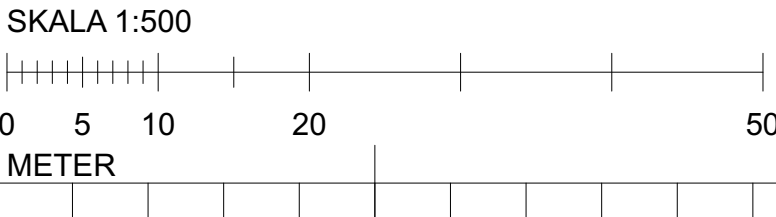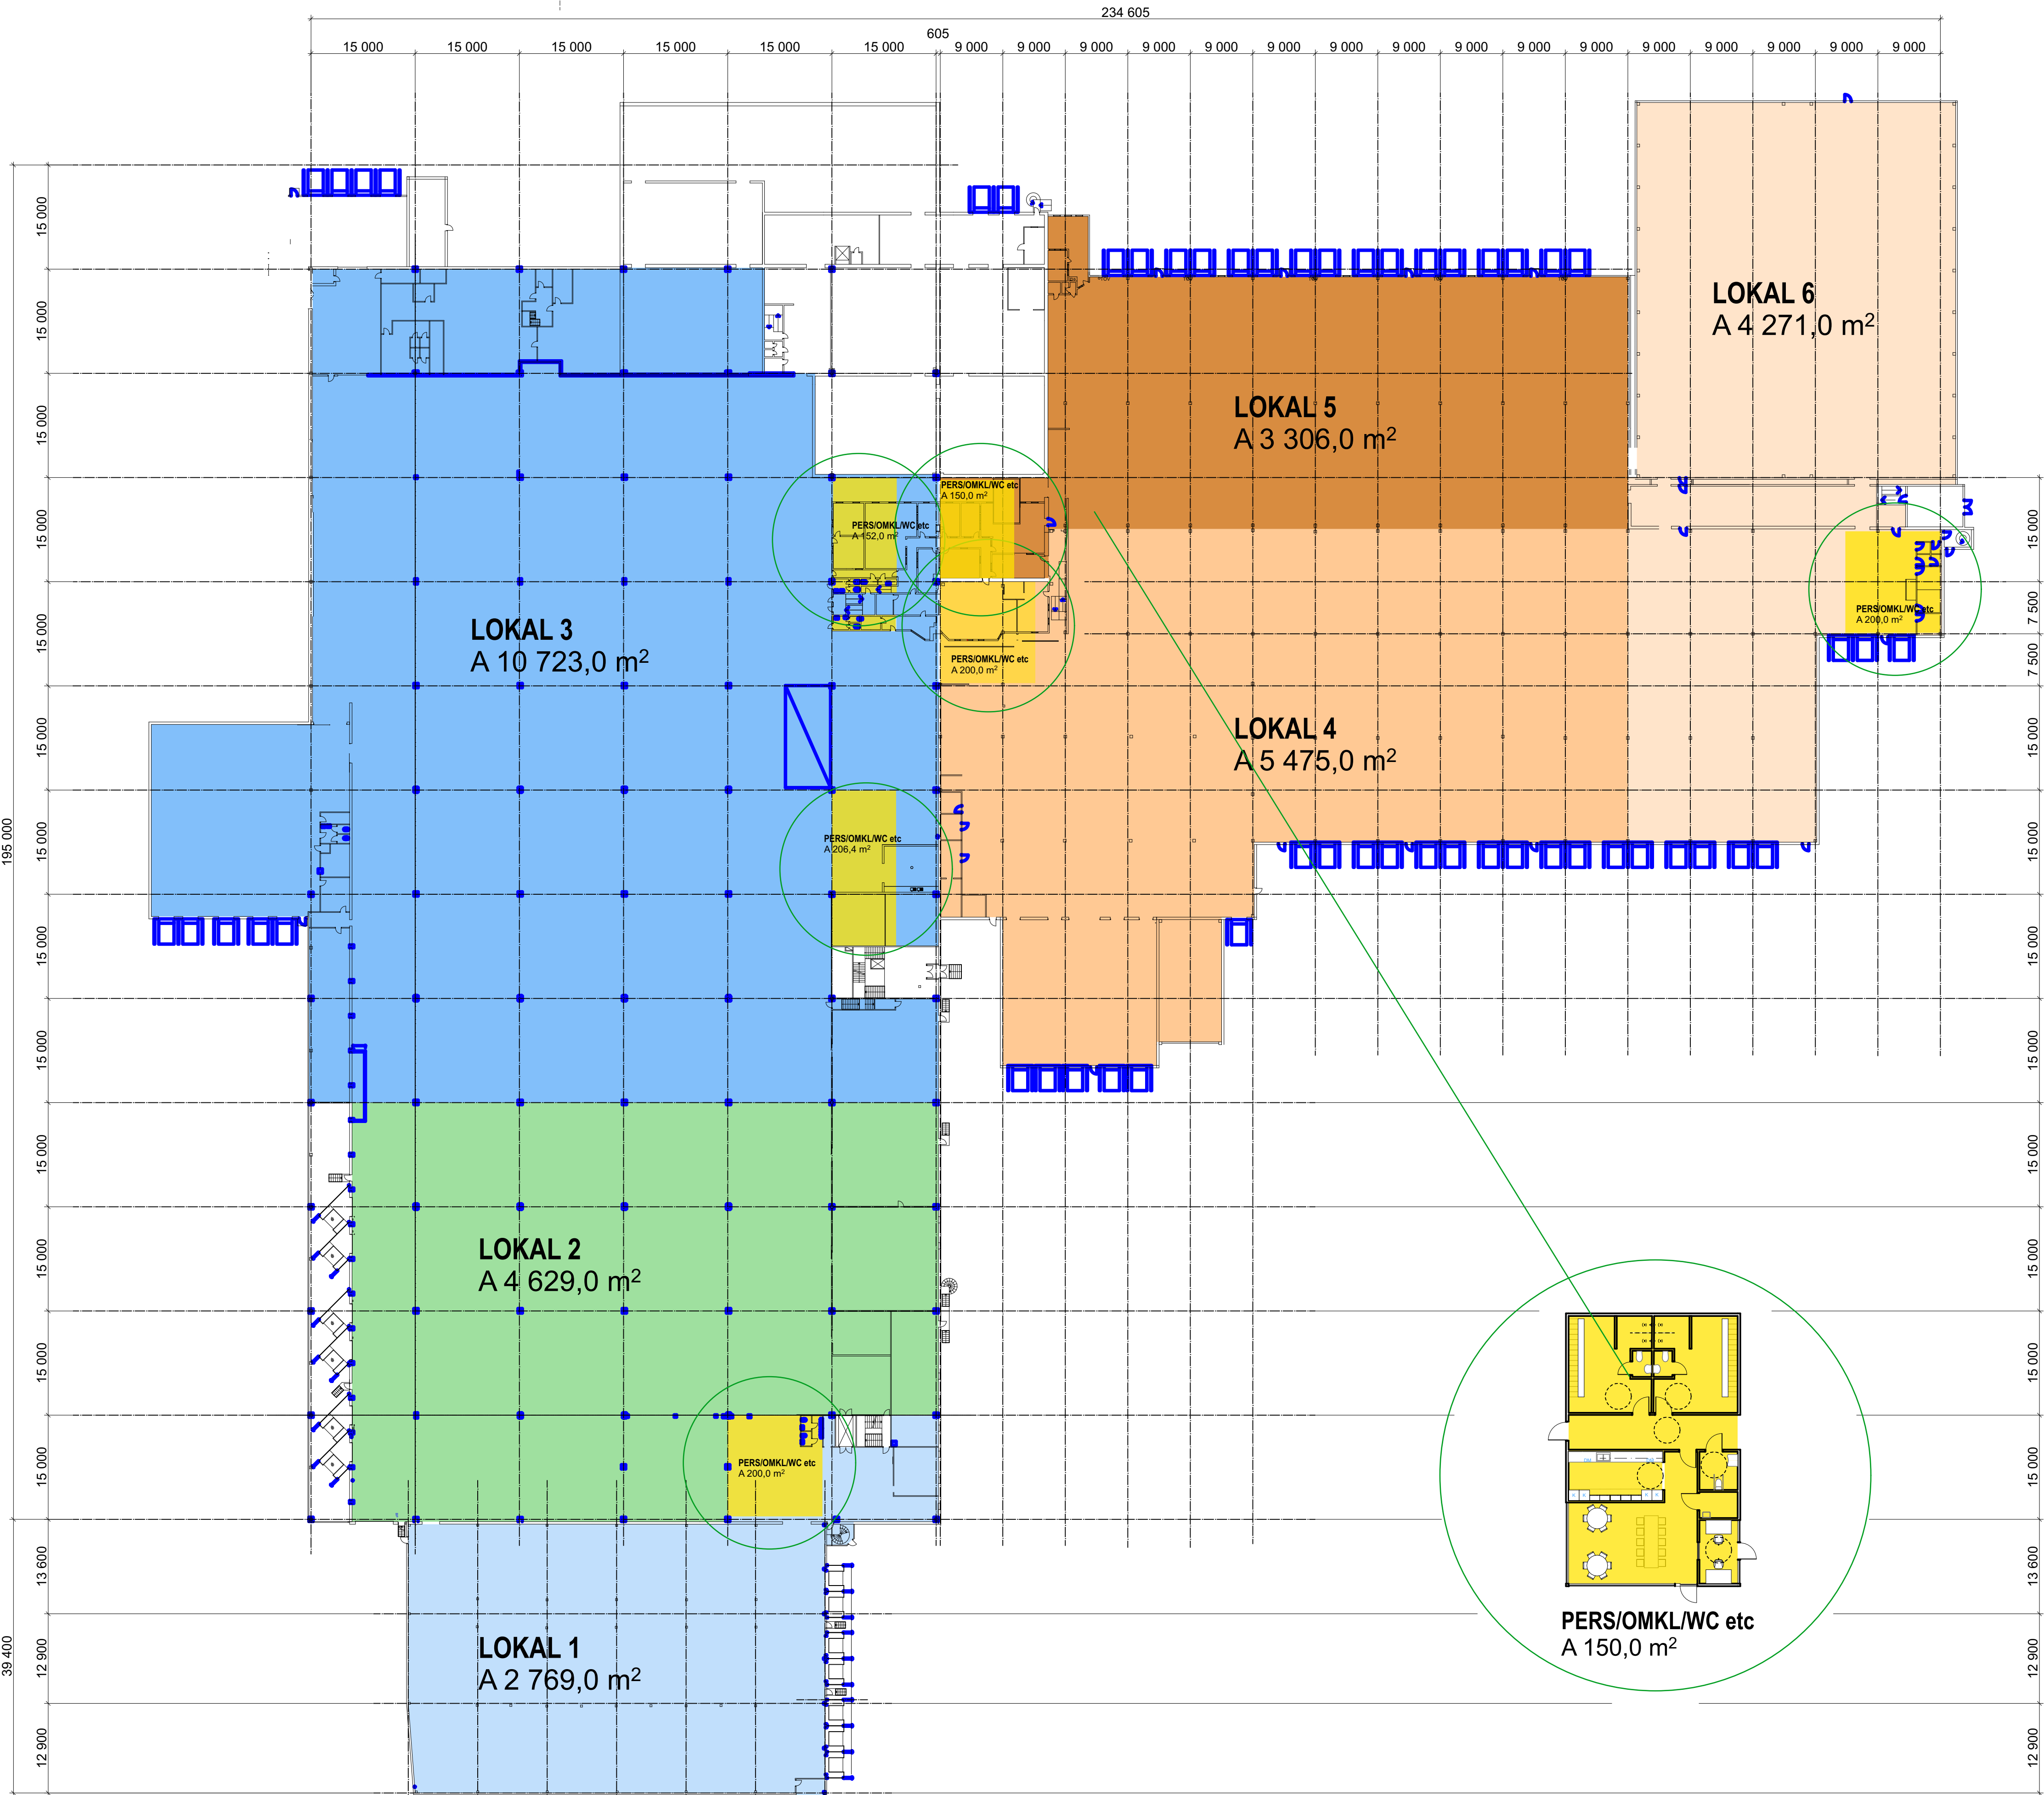

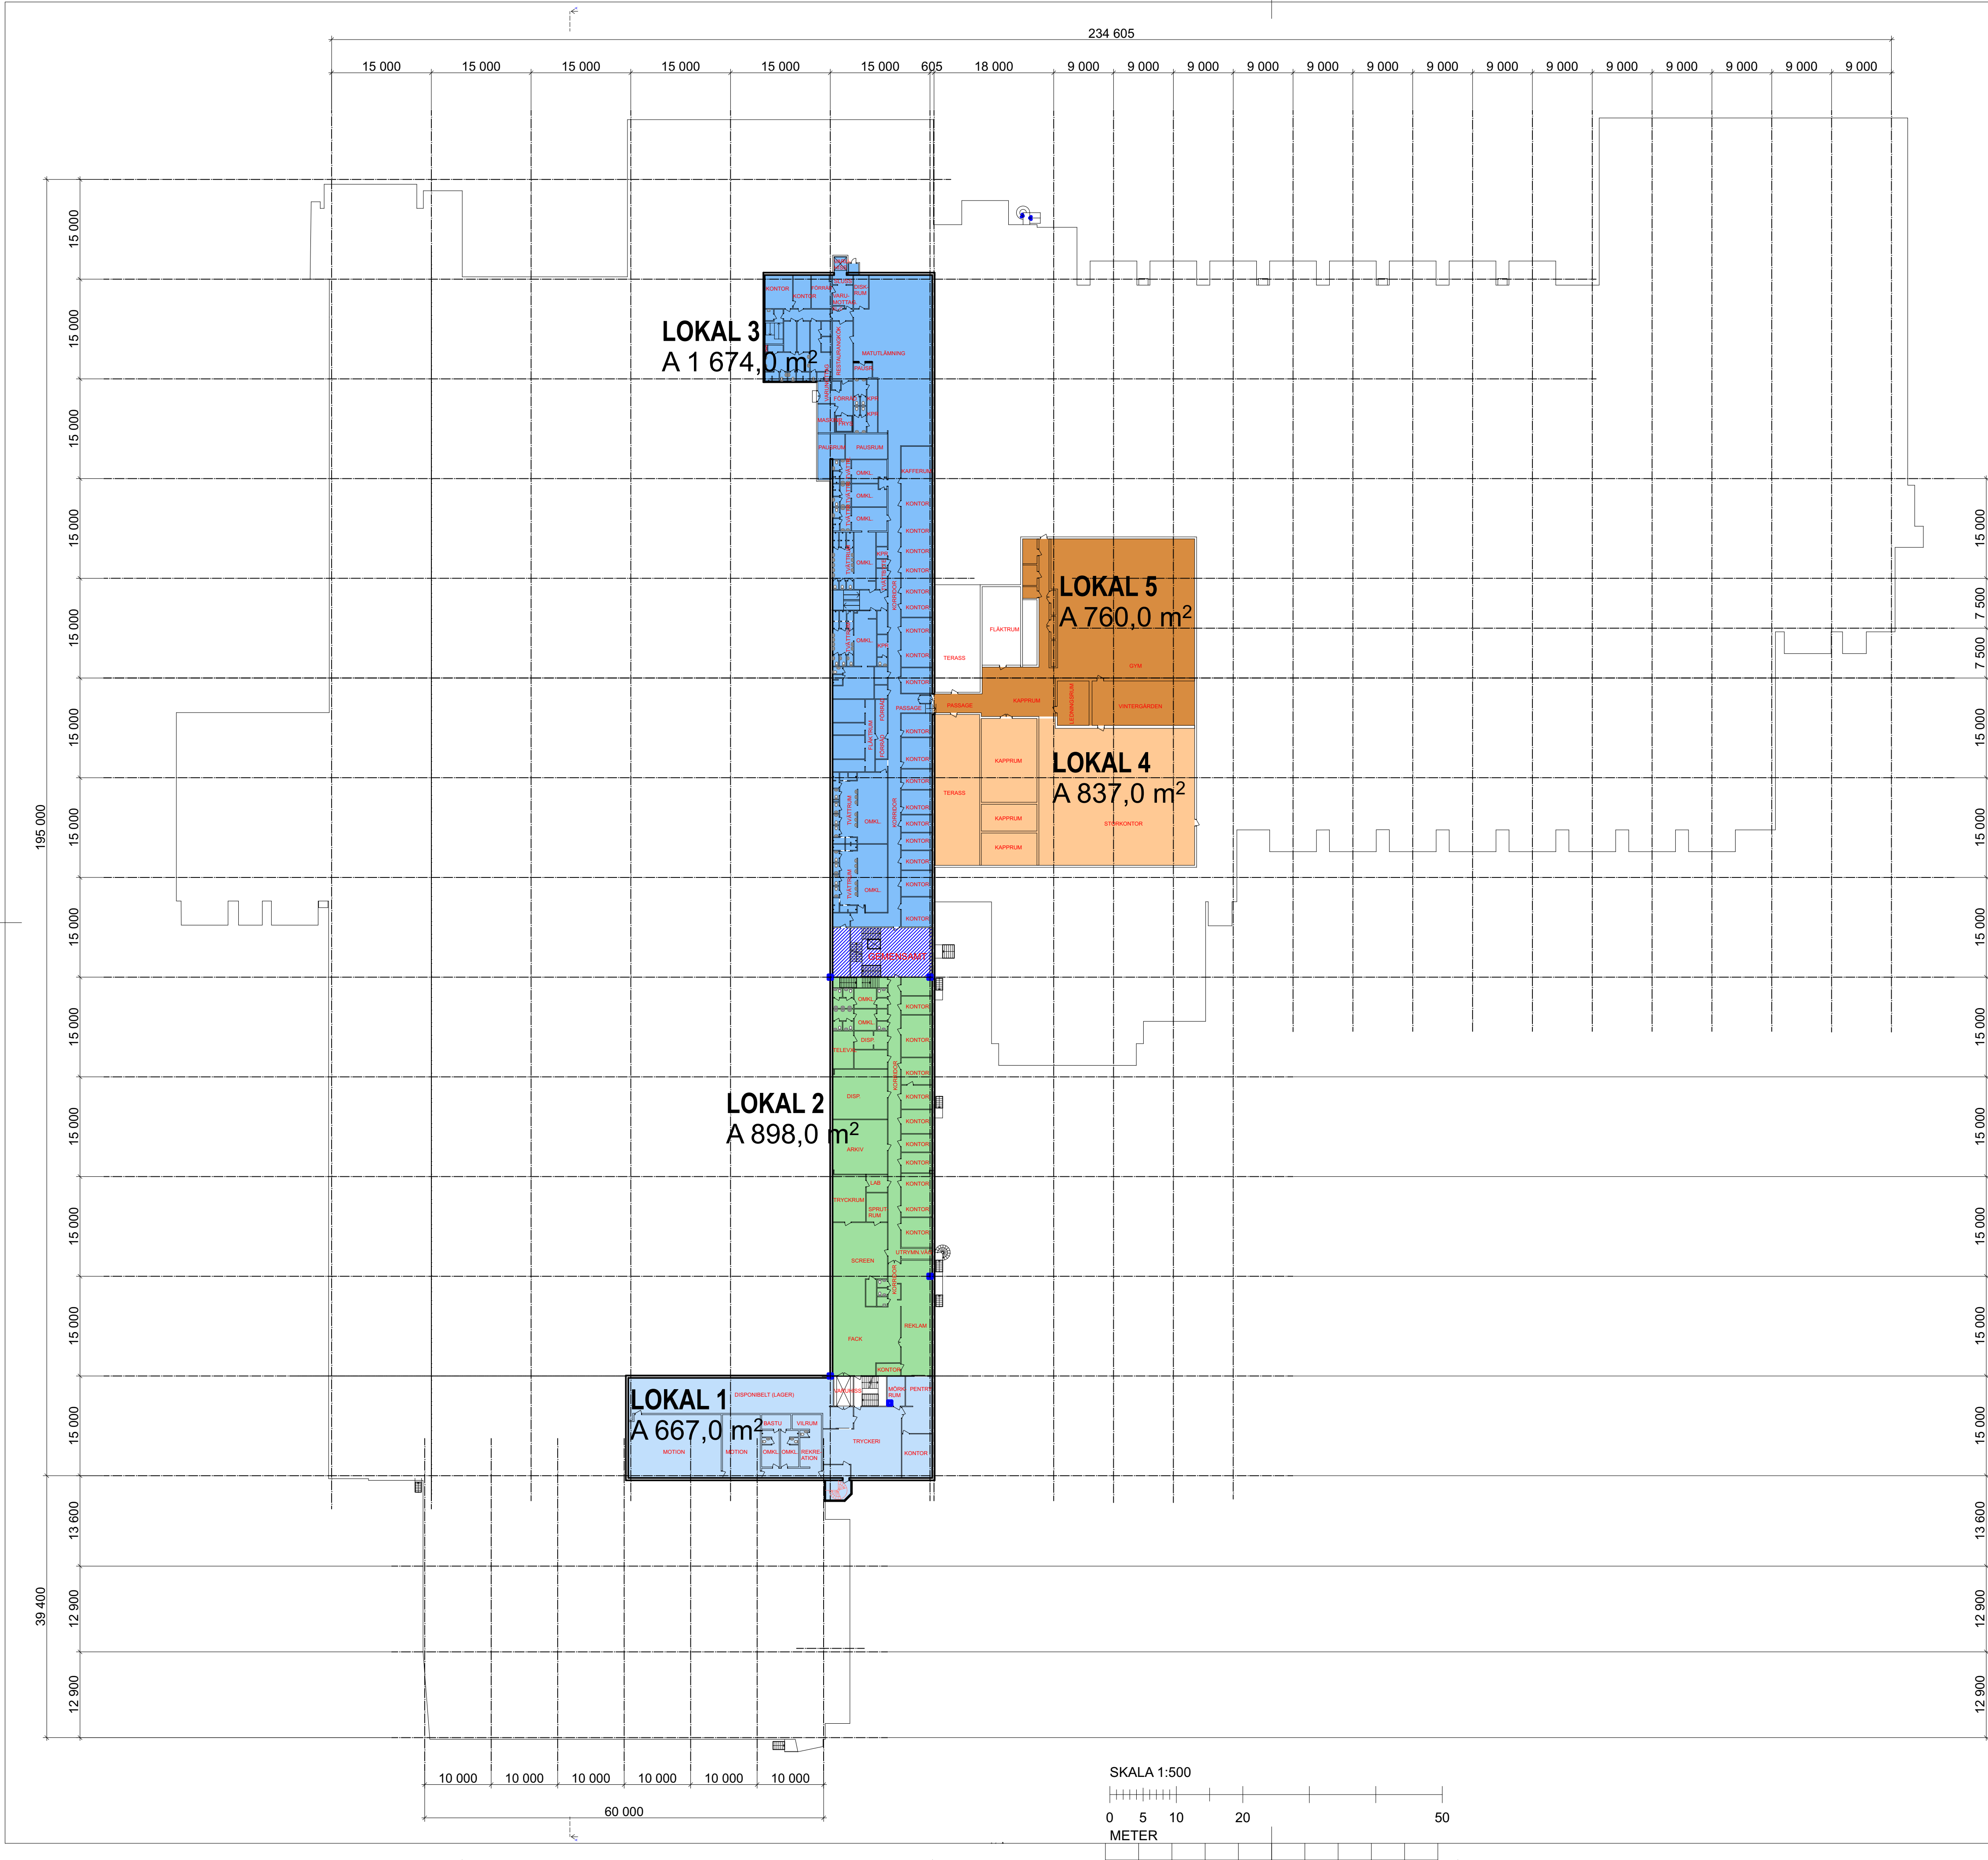

ALLMÄNNA ANVISNINGAR

ALLA MÄTT I MM  
ANGIVNA MÄTT ÄR HALMÄTT

BRÖSTNINGSHÖJDER AVSER  
HÖJD FRÅN FG FRÅN  
VÄNINGSPLANEN

BETECKNINGAR  
EI30

LOKALÖVERSIKT

|         | PLAN 1    | PLAN 2   | TOTALT    |
|---------|-----------|----------|-----------|
| LOKAL 1 | 2 769 m²  | 667 m²   | 3 436 m²  |
| LOKAL 2 | 4 629 m²  | 898 m²   | 5 527 m²  |
| LOKAL 3 | 10 723 m² | 1 674 m² | 12 397 m² |
| LOKAL 4 | 5 475 m²  | 837 m²   | 6 312 m²  |
| LOKAL 5 | 3 306 m²  | 760 m²   | 4 066 m²  |
| LOKAL 6 | 4 271 m²  |          | 4 271 m²  |

ARBETSUNDERLAG 230706

|                                                                            |               |                      |   |       |
|----------------------------------------------------------------------------|---------------|----------------------|---|-------|
| BET                                                                        | ANT           | ÄNDRING AVSER        | DATUM                                                                                               | Sign. |
| Prel. HANDLING                                                             |               |                      |   |       |
| Kv KRAFTLEDNINGEN 7                                                        |               |                      |   |       |
| 3P arkitektur<br>Köpparbergsvägen 8<br>722 13 Västerås<br>tel 021-14 33 33 |               |                      |  3P arkitektur |       |
| A                                                                          | 3P arkitektur |                      |   |       |
| UPPDRAAG NR                                                                |               | RITAD AV             | HANDLÄGGARE                                                                                         |       |
| 2302                                                                       |               | AP/PMK               | Meho Kapo                                                                                           |       |
| DATUM                                                                      |               | ANSVARIG             | Andreas Puskas                                                                                      |       |
|                                                                            |               |                      |   |       |
| OMBYGGNAD AV                                                               |               |                      |   |       |
| FG + xx<br>PLAN 2<br>Översiktsritning                                      |               |                      |   |       |
| SKALA<br>A1 1:500<br>A3 1:1000                                             |               | NUMMER<br>A-40.1-120 |   | BET   |