

ALLMÄNNA ANVISNINGAR

ALLA MÄTT I MM
ANGIVNA MÄTT ÄR HALMÄTT

BRÖSTNINGSHÖJDER AVSER
HÖJD FRÅN FG FRÅN
VÄNINGSPLANEN


BETECKNINGAR
EI30

LOKALÖVERSIKT

	PLAN 1	PLAN 2	TOTALT
LOKAL 1	2 769 m²	667 m²	3 436 m²
LOKAL 2	4 629 m²	898 m²	5 527 m²
LOKAL 3	10 723 m²	1 674 m²	12 397 m²
LOKAL 4	UTHYRD	837 m²	837 m²
LOKAL 5	UTHYRD	760 m²	760m²
LOKAL 6	UTHYRD		0 m²

ARBETSUNDERLAG 230706

BET	ANT	ÄNDRING AV/SER	DATUM	Sign.
Prel. HANDLING				
Kv KRAFTLEDNINGEN 7				
3P arkitektur Köpparbergsvägen 8 722 13 Västerås tel 021-14 33 33			 arkitektur	
A	3P arkitektur			
UPPDRAG NR	RITAD AV		HANDLÄGGARE	
2302	AP/PMK		Meho Kapo	
DATUM	ANSVARIG			
	Andreas Puskas			
OMBYGGNAD AV				
FG + xx PLAN 1 - Entréväning Översiktsritning				
SKALA	NUMMER		BET	
A1 1:500 A3 1:1000	A-40.1-110			

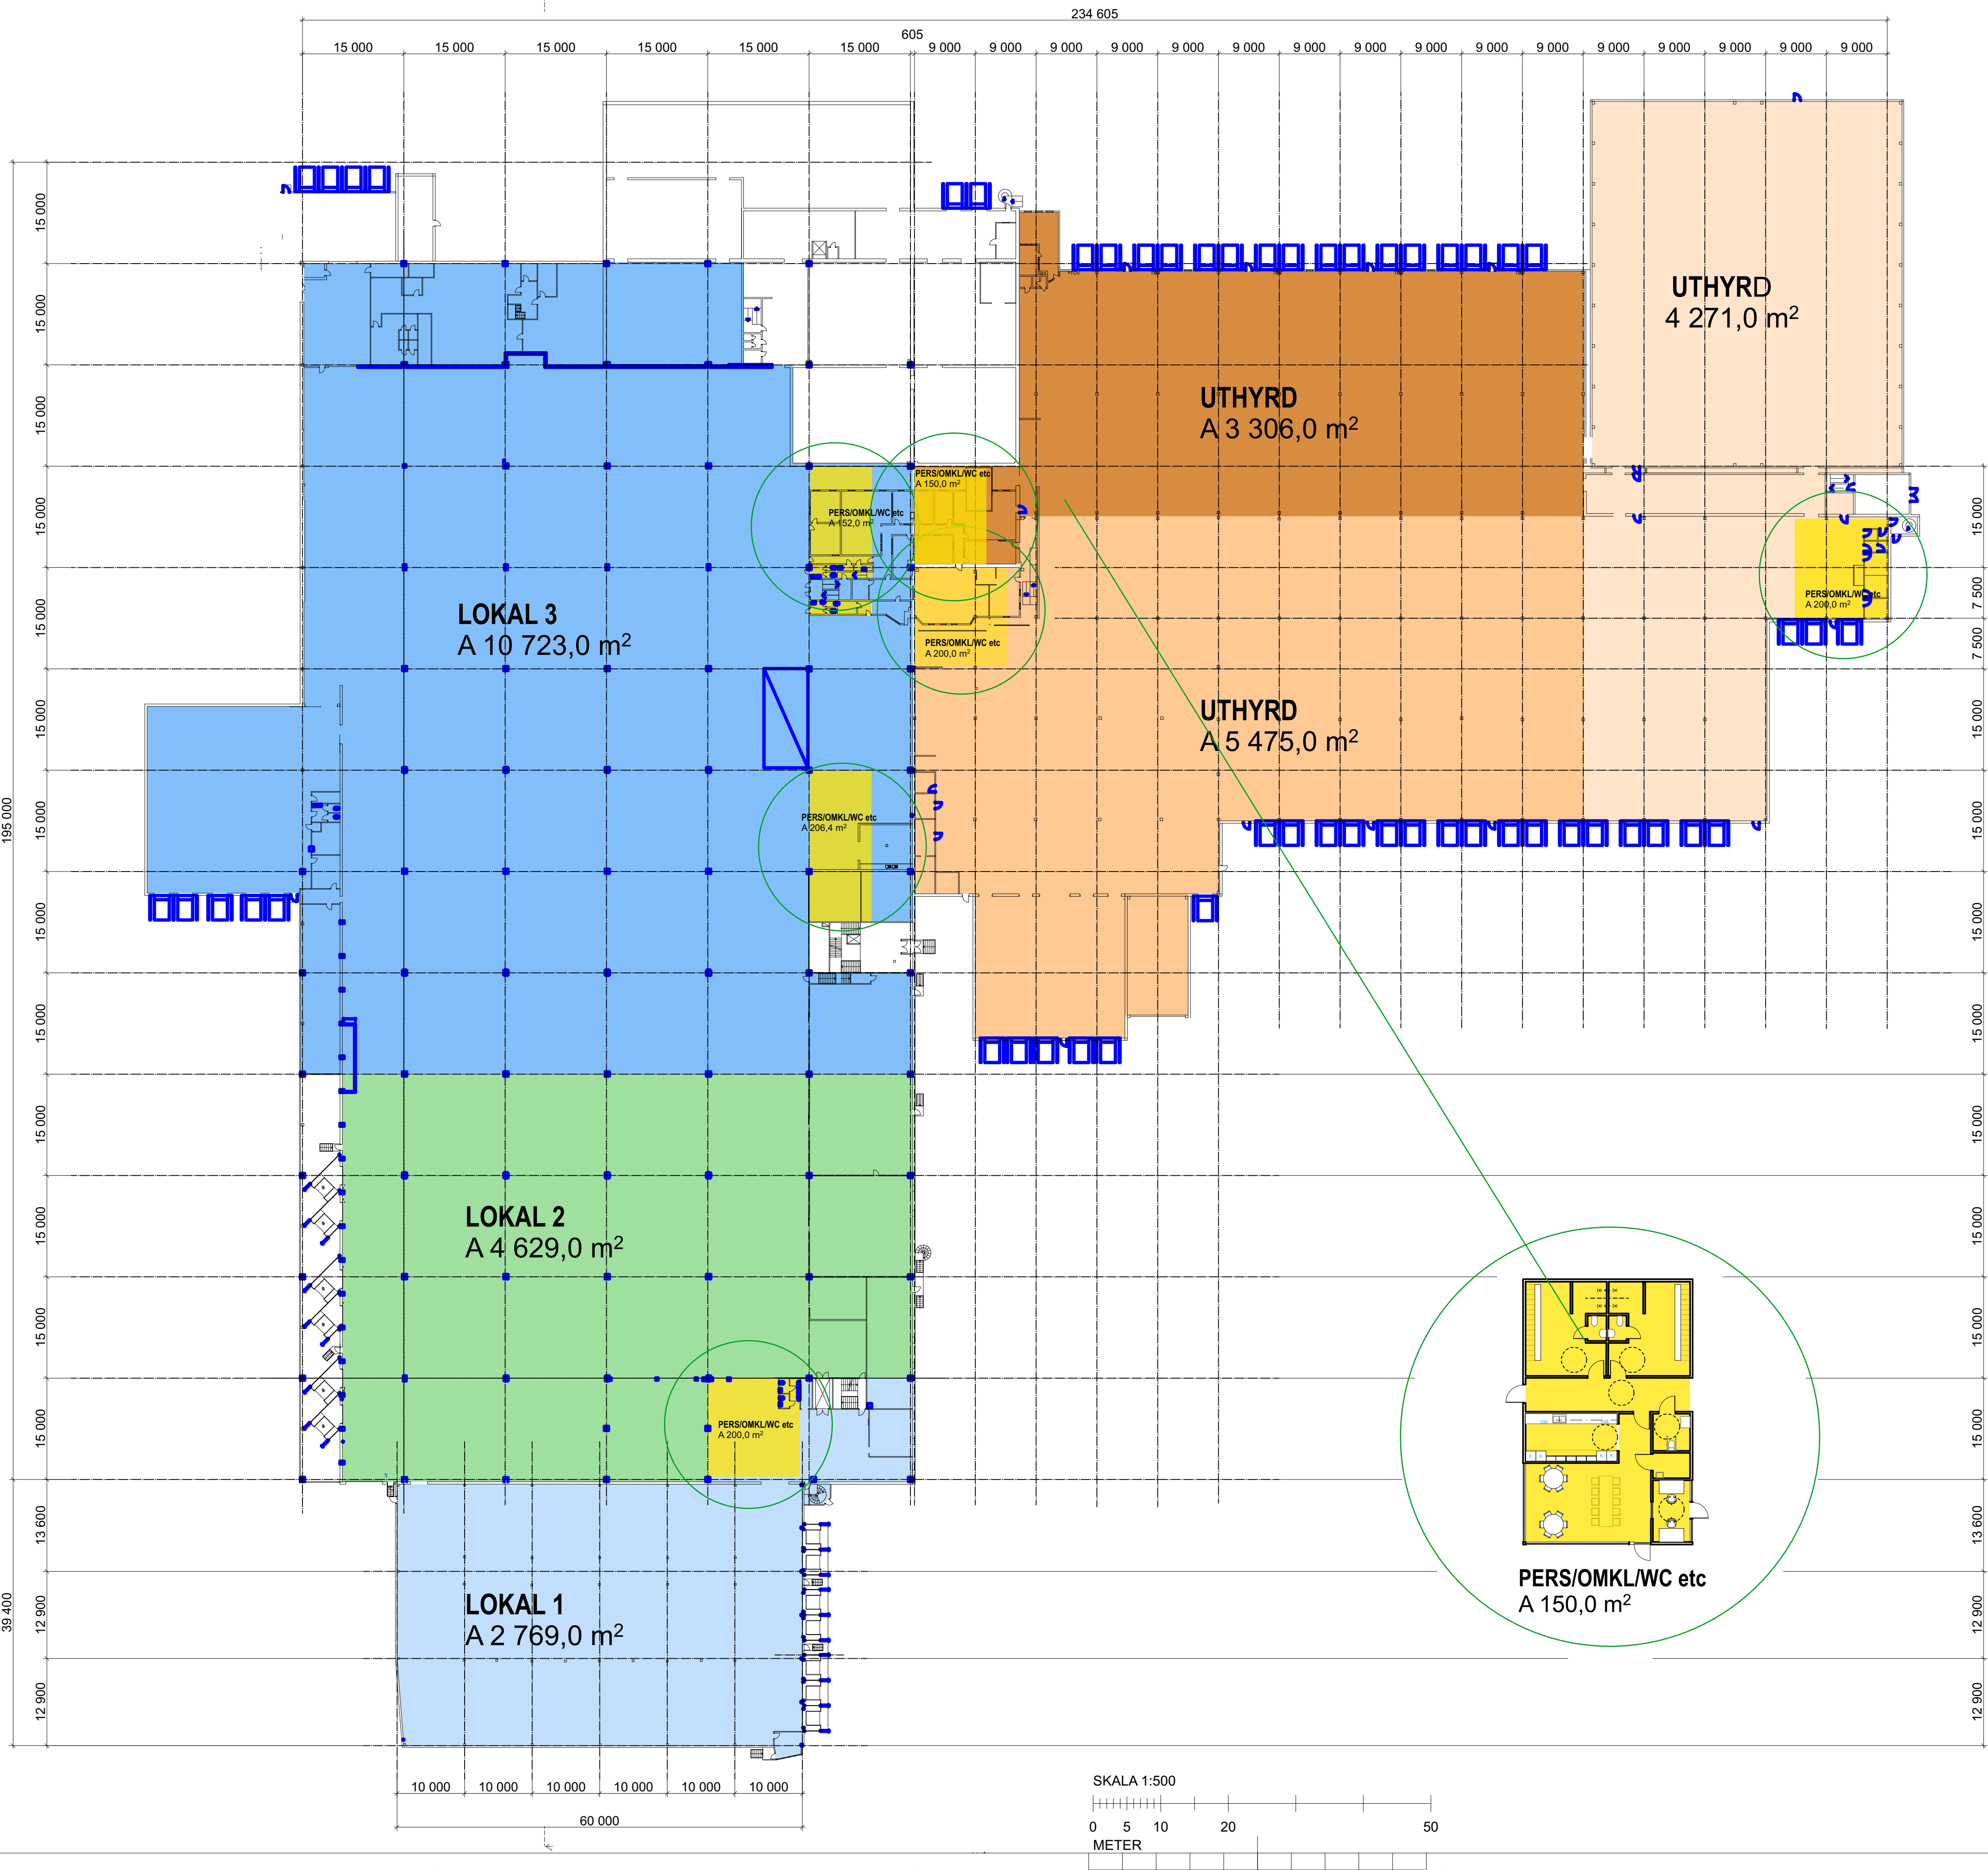

ALLMÄNNA ANVISNINGAR

ALLA MÄTT I MM
ANGIVNA MÄTT ÄR HALMÄTT

BRÖSTNINGSHÖJDER AVSER
HÖJD FRÅN FG FRÅN
VÄNINGSPLANEN

BETECKNINGAR
EI30

LOKALÖVERSIKT

	PLAN 1	PLAN 2	TOTALT
LOKAL 1	2 769 m²	667 m²	3 436 m²
LOKAL 2	4 629 m²	898 m²	5 527 m²
LOKAL 3	10 723 m²	1 674 m²	12 397 m²
LOKAL 4	UTHYRD	837 m²	837 m²
LOKAL 5	UTHYRD	760 m²	760 m²
UTHYRD	UTHYRD		0 m²

ARBETSUNDERLAG 230706

BET	ANT	ÄNDRING AVSER	DATUM	Sign.		
Prel. HANDLING						
Kv KRAFTLEDNINGEN 7						
3P arkitektur Köpparbergsvägen 8 722 13 Västerås tel 021-14 33 33			 arkitektur			
A	3P arkitektur					
LUPPDRAG NR	RITAD AV		HANDLÄGGARE			
2302	AP/PMK		Meho Kapo			
DATUM	ANSVARIG		Andreas Puskas			
OMBYGGNAD AV						
FG + xx PLAN 2 Översiktsritning						
SKALA A1 1:500 A3 1:1000	NUMMER A-40.1-120			BET		