


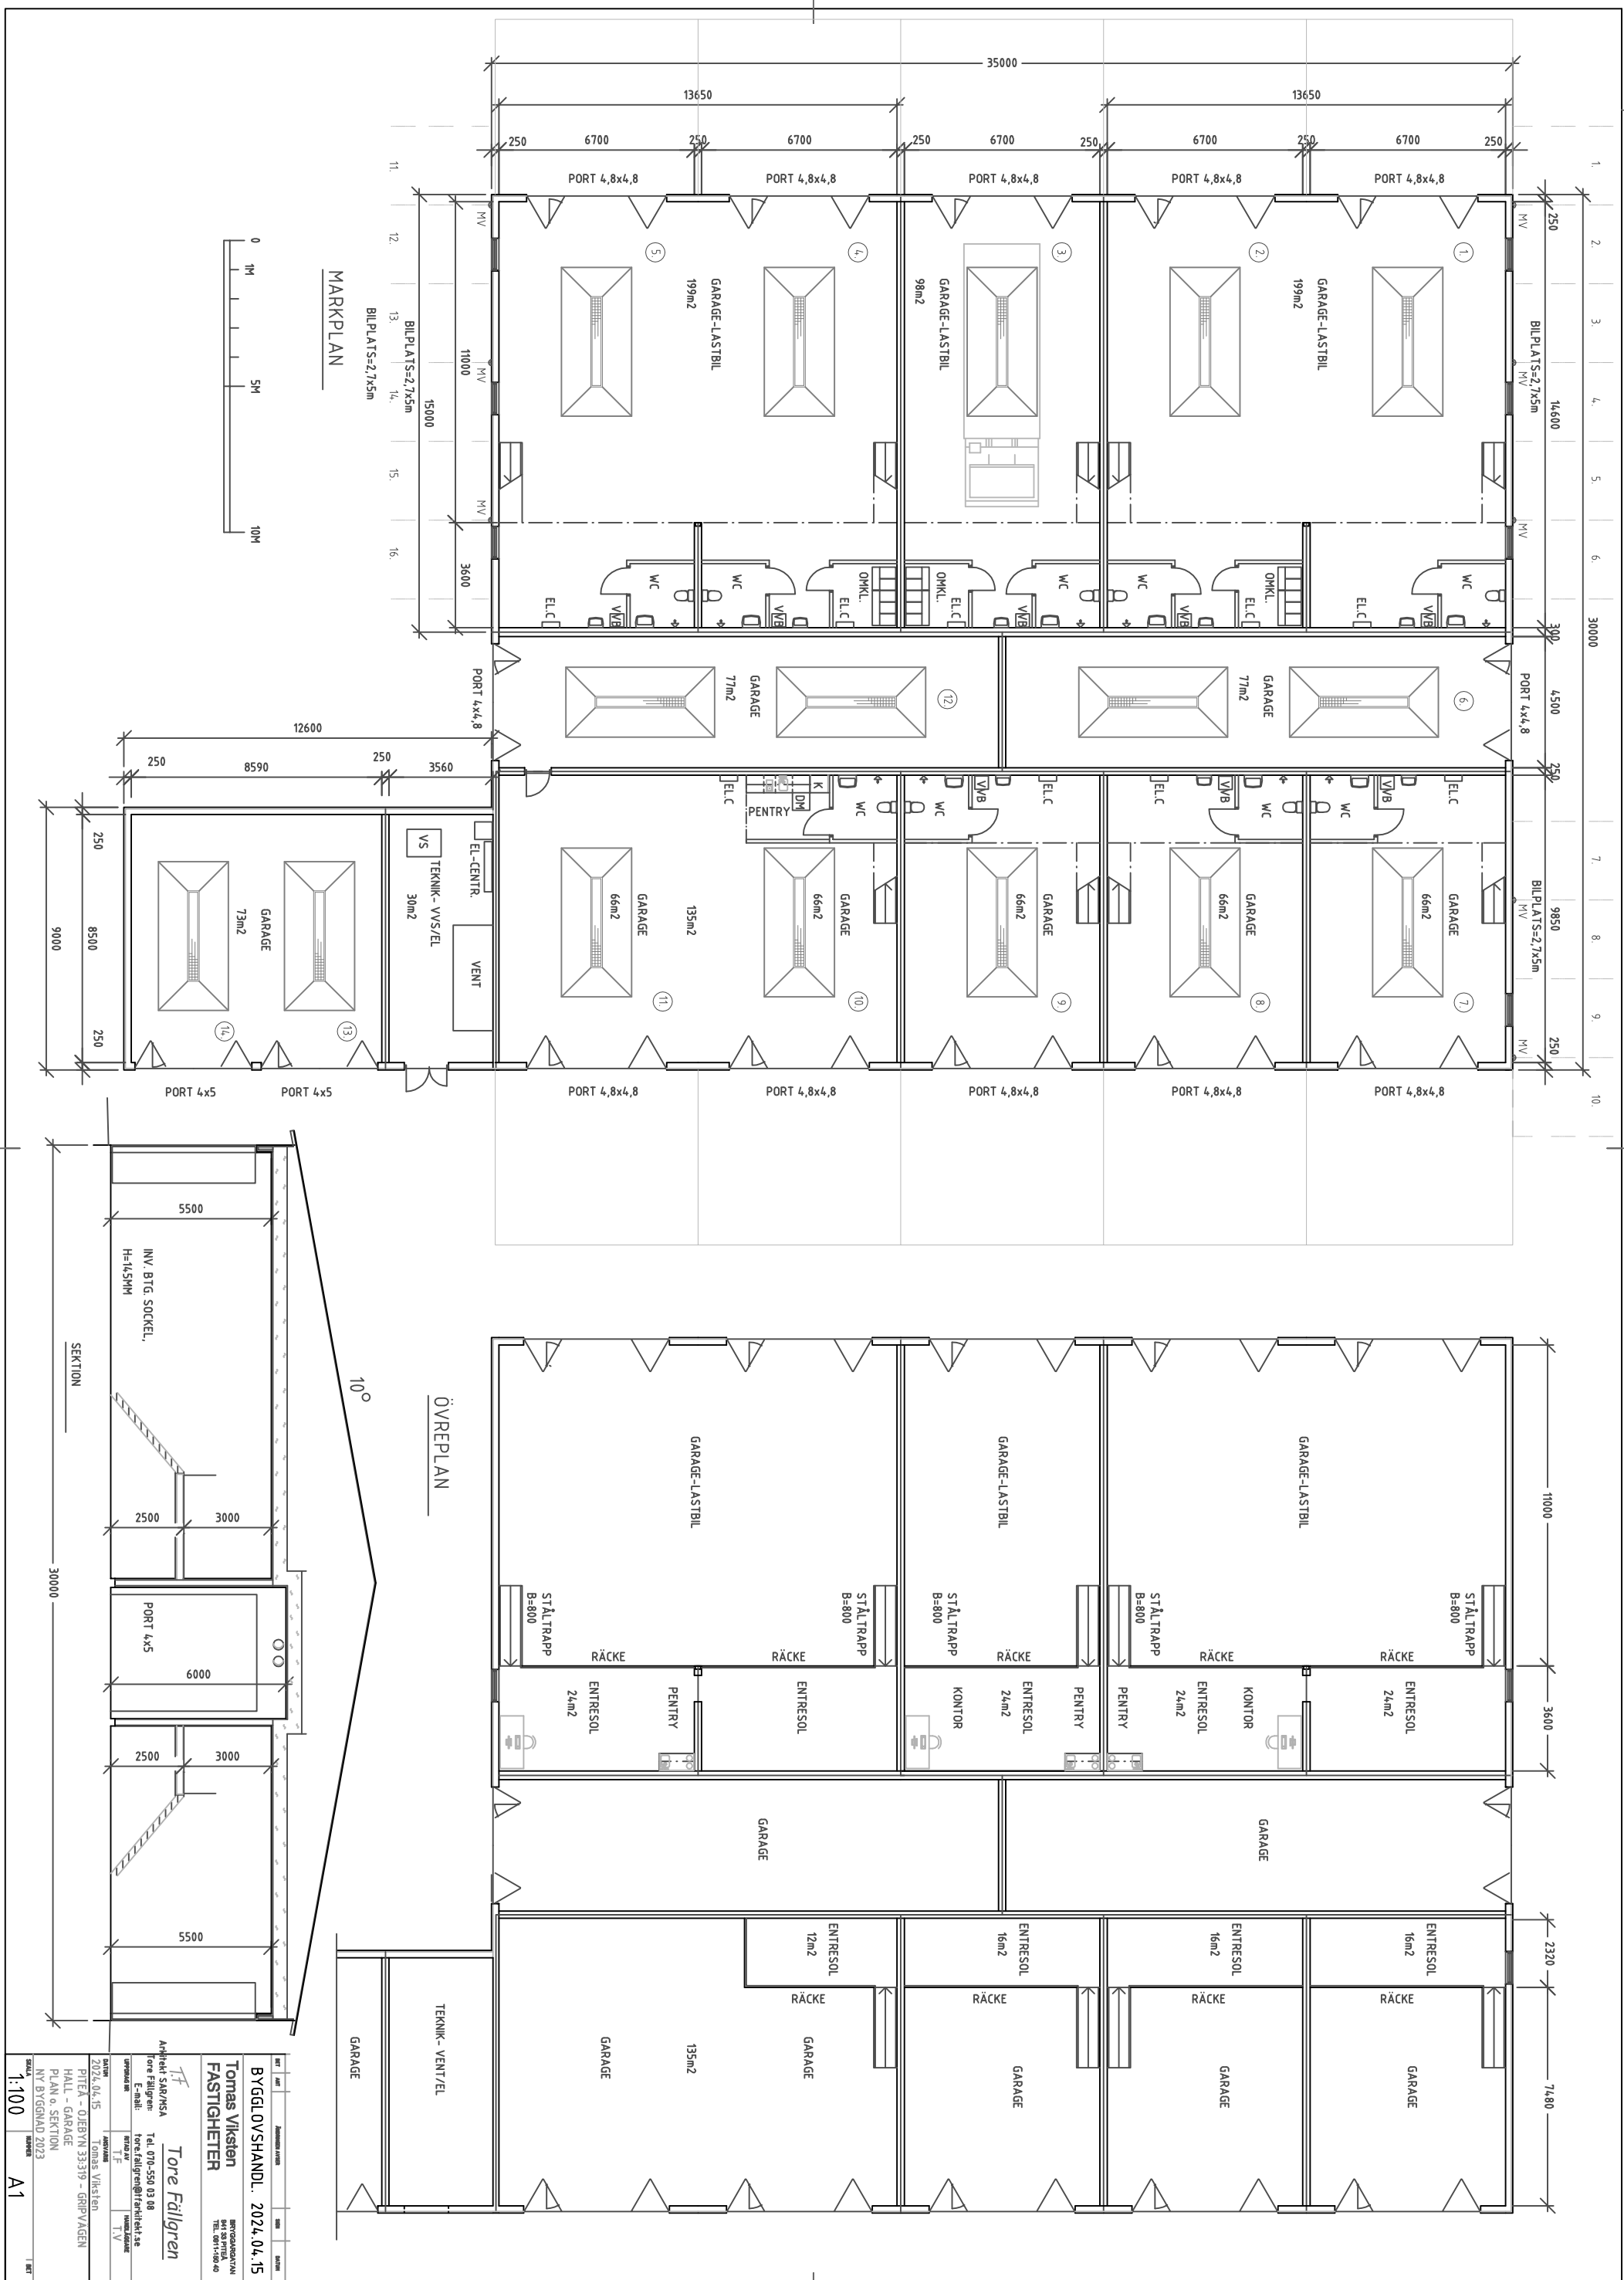

NETT	NETT	ÅRSBEREKNING	NETT	NETT
BYGGLOVSHANDL. 2024.04.15				
Tomas Viksten				
FASTIGHETER				
Tore Fällgren				
Tore Fällgren Tel: 070-550 03 88 tore.fallgren@eriketh.se				
E-mail: torefallgren@eriketh.se				
Skriftligt avtal				
Tomas Viksten				
2024.04.15				
PITTE - OJEBVA 33319 - GRIPVAAGEN				
HALL - GARAGE				
PLAN o. SEKTION				
NY BYGGNAD 2023				
STÅL	1:100	BRICKEN	A1	1. NETT