


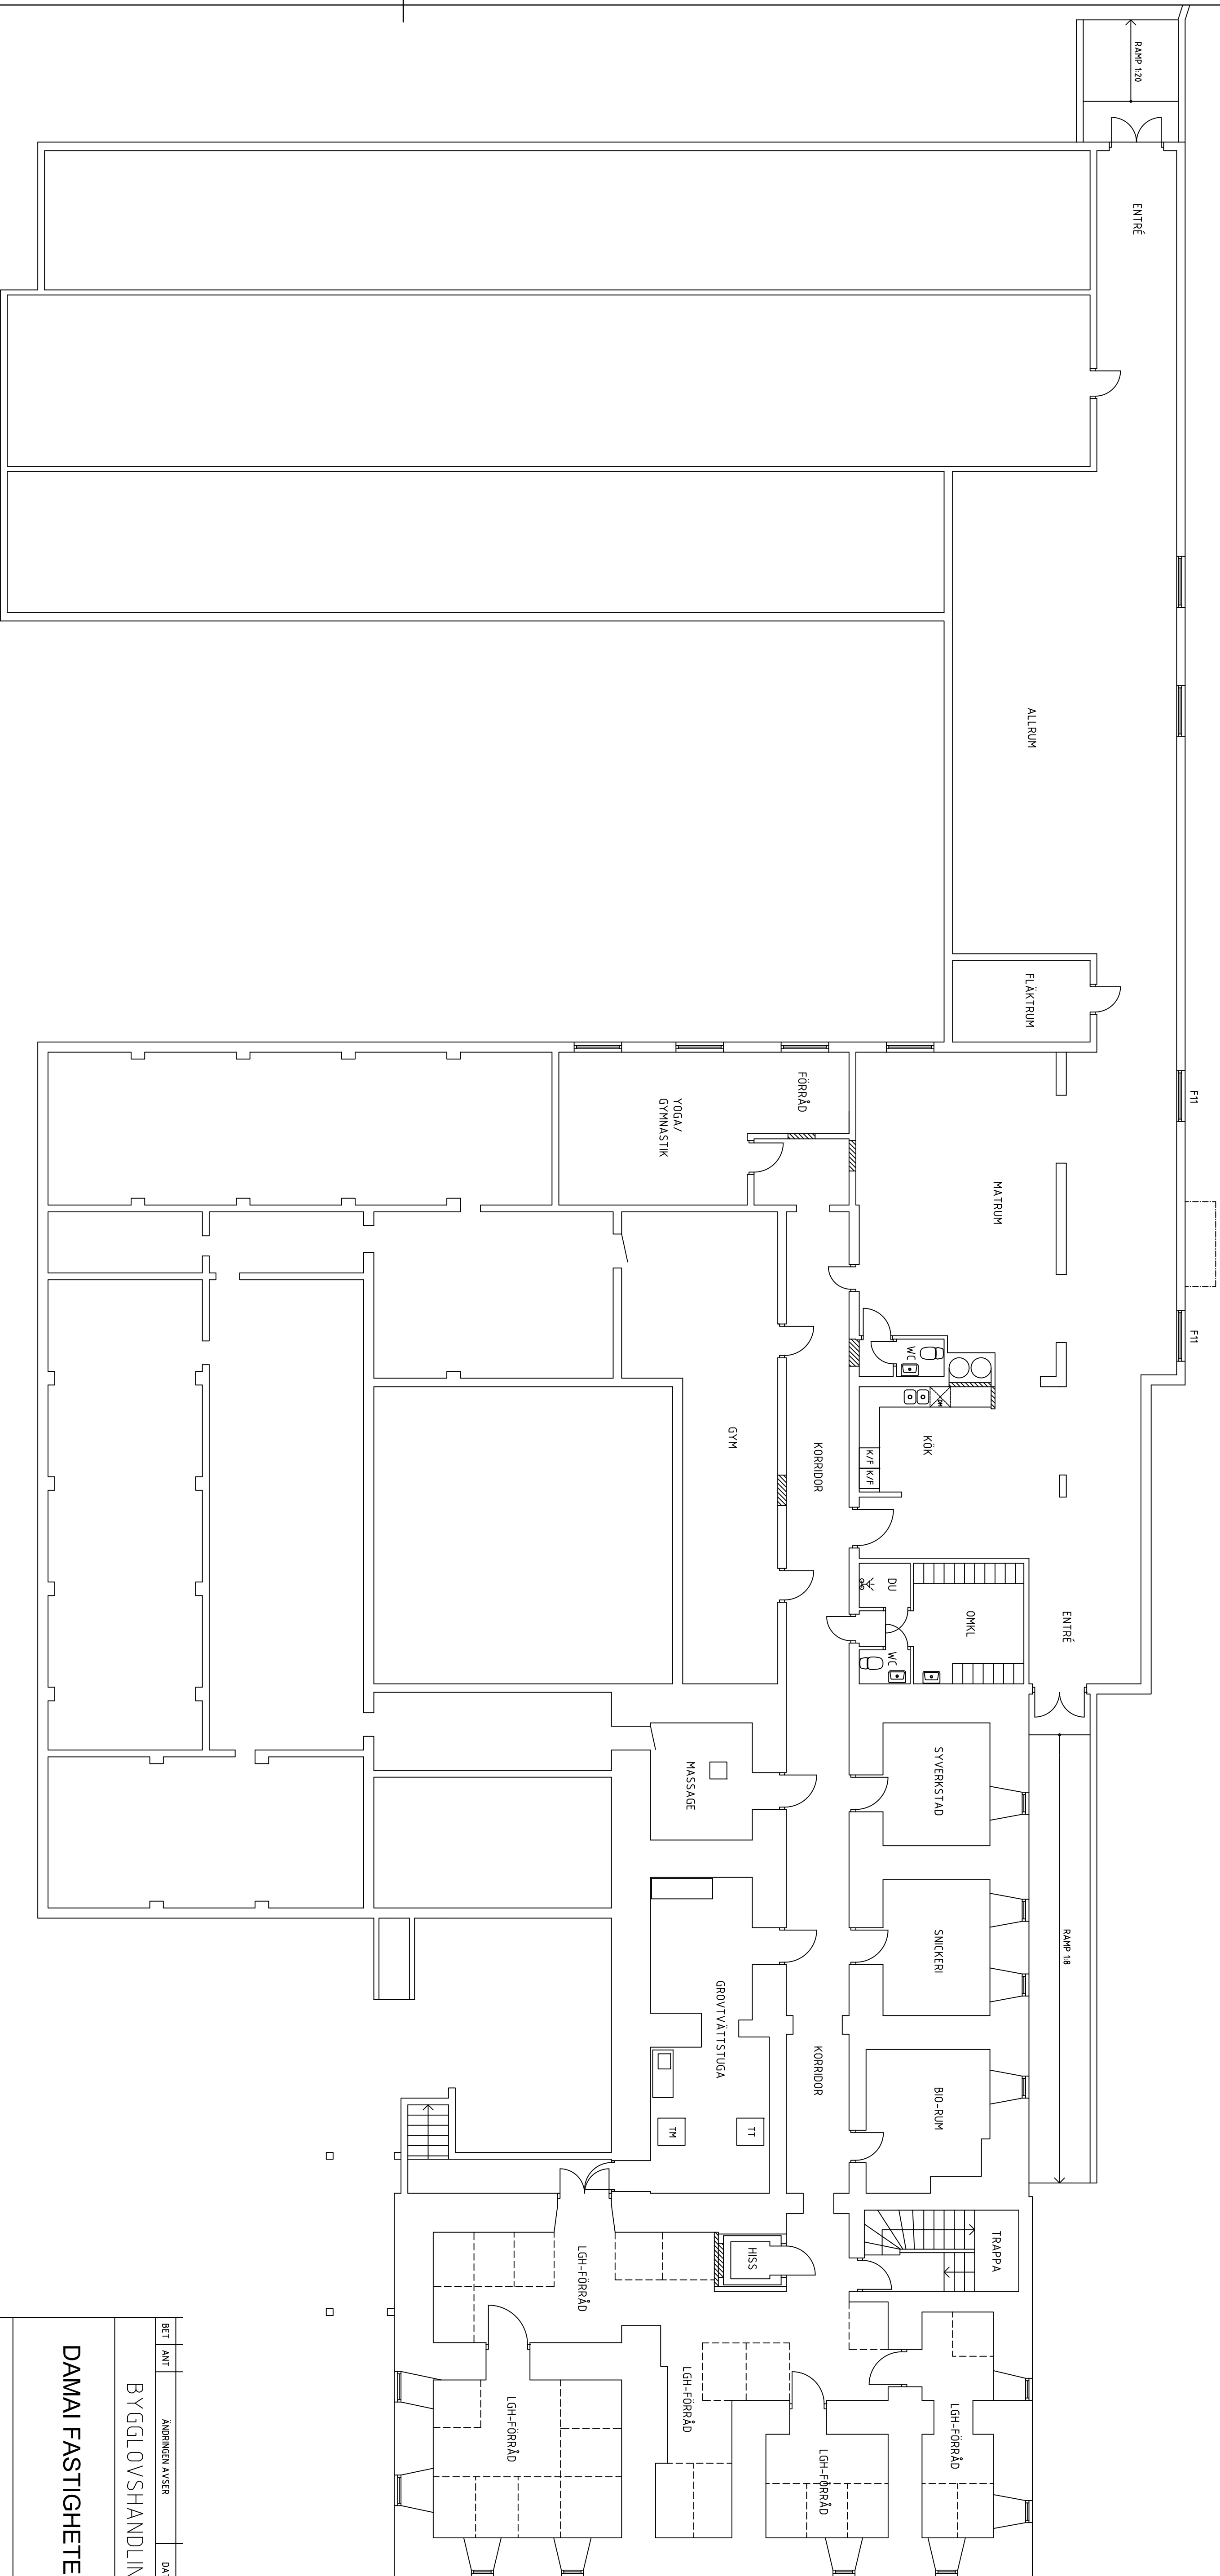

BESKRIVNING

FÖNSTER

BEFINTLIGA FÖNSTER BYTS UT MOT NYA MED SAMMA MÅTT.
MATERIAL: PVC.
KULÖR: VIT.

F11: NYTT FÖNSTER I NY VÄGGÖPPNING
BREDD x HÖJD: 1500x600 MM.
MATERIAL: PVC.
KULÖR: VIT.

LJUSBRUNN AV BETONG.
RÄCKE AV VARMFÖRZINKAT STÅL.
HÖJD: 900 MM.



BET	ANT	ANORDNING AVISER	DATUM	SIGN
BYGGLOVSHANDLING				
DAMALI FASTIGHETER AB				
PAN ARKITEKTER AB Mobil: 070-341 12 15 pan.arkitekter@kells.com				
K	--	--		
V	--	--		
E	--	--		
P	--	--		
OBJEKTSNUMMER		PROJEKTNUMMER		
UPPDRAGS NR		BRUKADOMSTR. AV SAMI	HÄNDGÅRDET	PAN
DATUM 2020-09-14		ANSVARIG PER AKEVIDSSON		
MÖRRUM 23.41, PERSGÅRDEN, KARLSHAMNS KOMMUN ÖNDBYGNAD TILL TRYGGHETSBOSTÄDER PLAN 1 KALLARVÄNING PLANRITNING				
SKALA		NUMMER	BET	
1:100 A1 :200 A3		A -4,0,1 -010		