Dokument tillhör beslut Bygglovshandläggare Cecilia Sundqvist 2026-06-05 BYGG.2025.168

BOTTENPLAN

MILJÖBOD+DRIFT = 14,7 m2

1st 3:a = 67,2 m2 LGH5

4st 2:a = 46,9 m2 LGH3

51,4 m2 LGH1

58,9 m2 LGH2

58,9 m2 LGH4

ÖVREPLAN


2st 3:a = 67,2 m2 LGH6

67,2 m2 LGH10

3st 2:a = 46,9 m2 LGH8


58,9 m2 LGH7

58,9 m2 LGH9

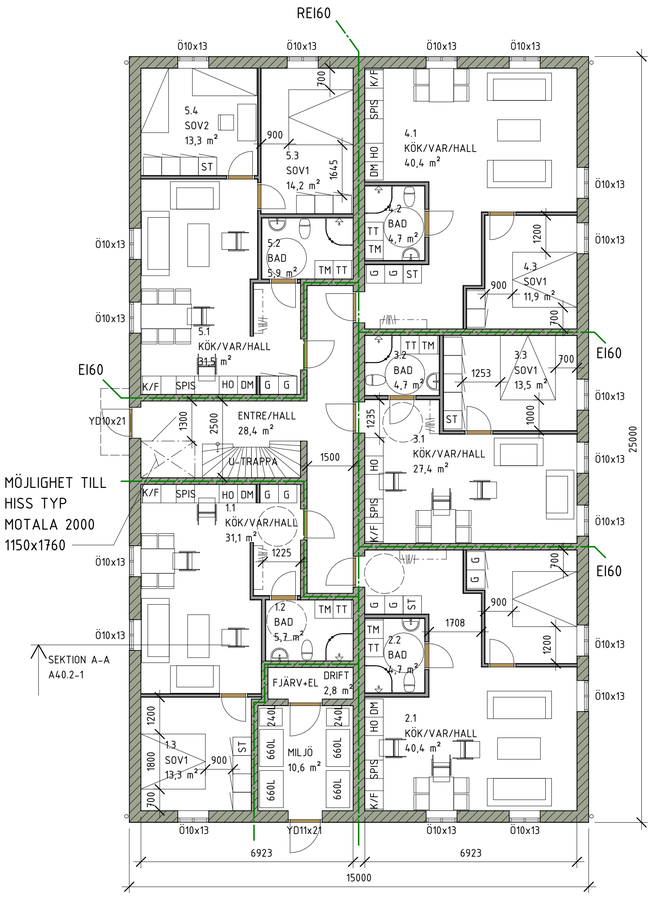


Plan 1

1 : 100

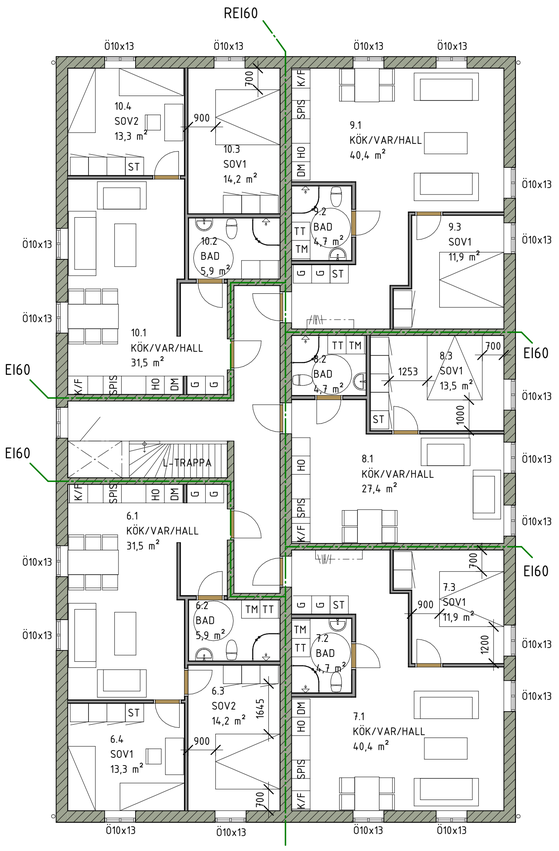

PLAN 2

1 : 100

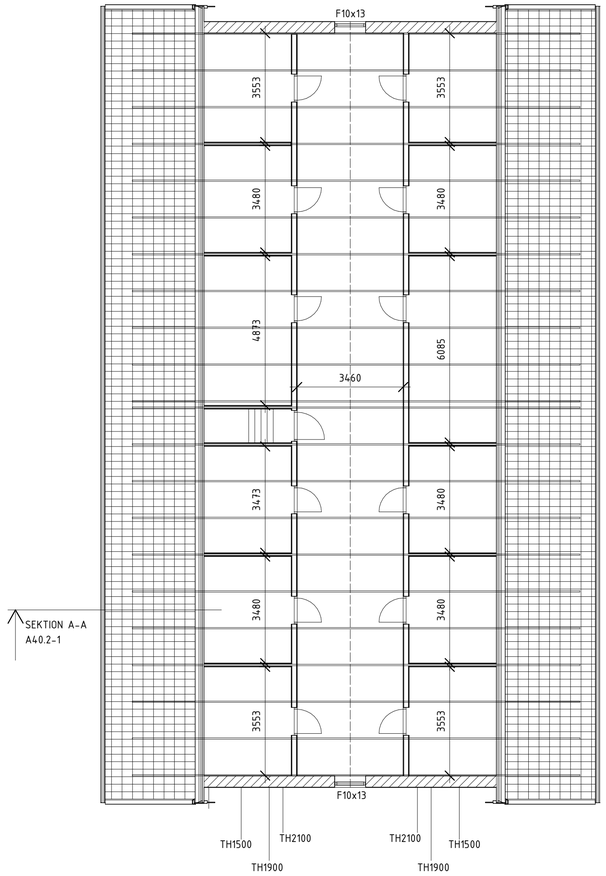

VIND

1 : 100

TILLGÄNGLIGHET

TILLGÄNGLIGHETEN I HALL UPPFYLLS GENOM ATT DET FINNS MÖJLIHET ATT SNURRA RUNT MED RULLSTOL. REDOVISAS I MÅTT OCH CIRKEL ø1300
DETTA GÄLLER ÄVEN BADRUMMEN.
PÅ PLANRITNNGEN HAR DET REDOVISATS HUR DET FINNS ÄVEN MÖJLIHET FÖR KÖK OCH VARDAGSRUM FÖR EN FUNKTIONSHINDRAD.
SOVRUMEN HAR ÄVEN REDOVISATS MED MÅTT ATT TILLGÄNGLIHETEN UPPFYLLS

DÅ FLERA LGH ÄR IDENTISKA/SPEGELVÄDA
HAR MAN ENDAST VALT ATT REDOVISAS TILLGÄNGLIHET
ENDAST PÅ 1 TYP FÖR VARJE LGH.

BYA (Byggnadsarea)
Huvudbyggad =375m²

BRA (Bruksarea)
Huvudbyggnad =283,3+299,1m²=582,4m²

SKALA 1:100
0 1 2 5 10
METER

SKALA 1:200
0 1 2 5 10 15 20
METER

BET	ÄNDRINGEN AVSER	DATUM	SIGN

BYGGLOVSHANDLING

NYBYGGNATION

EKEBY 3:193

A

UPPDRAG.NR	RITAD/KONSTR. AV	HANDLÄGGARE
2025-02	J.A.	
DATUM	ANSVARIG	
2025-04-24	J.A.	

NYBYGGNATION
PLANRITNING

SKALA	NUMMER	BET
A1 1:50 A3 1:100	A40.1-1	

Ärenr: 2025-04-24 Ärende: BYGG.2025.168 Handling: 2185588