


FÖRKLARINGAR

ALLA MÅTT ANGES I MILLIMETER.
ALLA PLUSHÖJDER ANGES I METER OCH AVSER FÄRDIGT
GOLV.

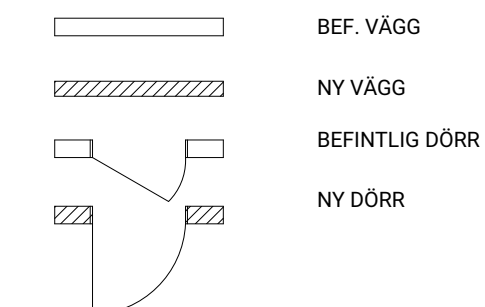

BEF. VÄGG


NY VÄGG

BEFINTLIG DÖRR


NY DÖRF

BRANDCELLSGRÄNS EI60

DEL AV BYGGNAD SOM OMFATTAS
AV PLANERAD OMBYGGNAD

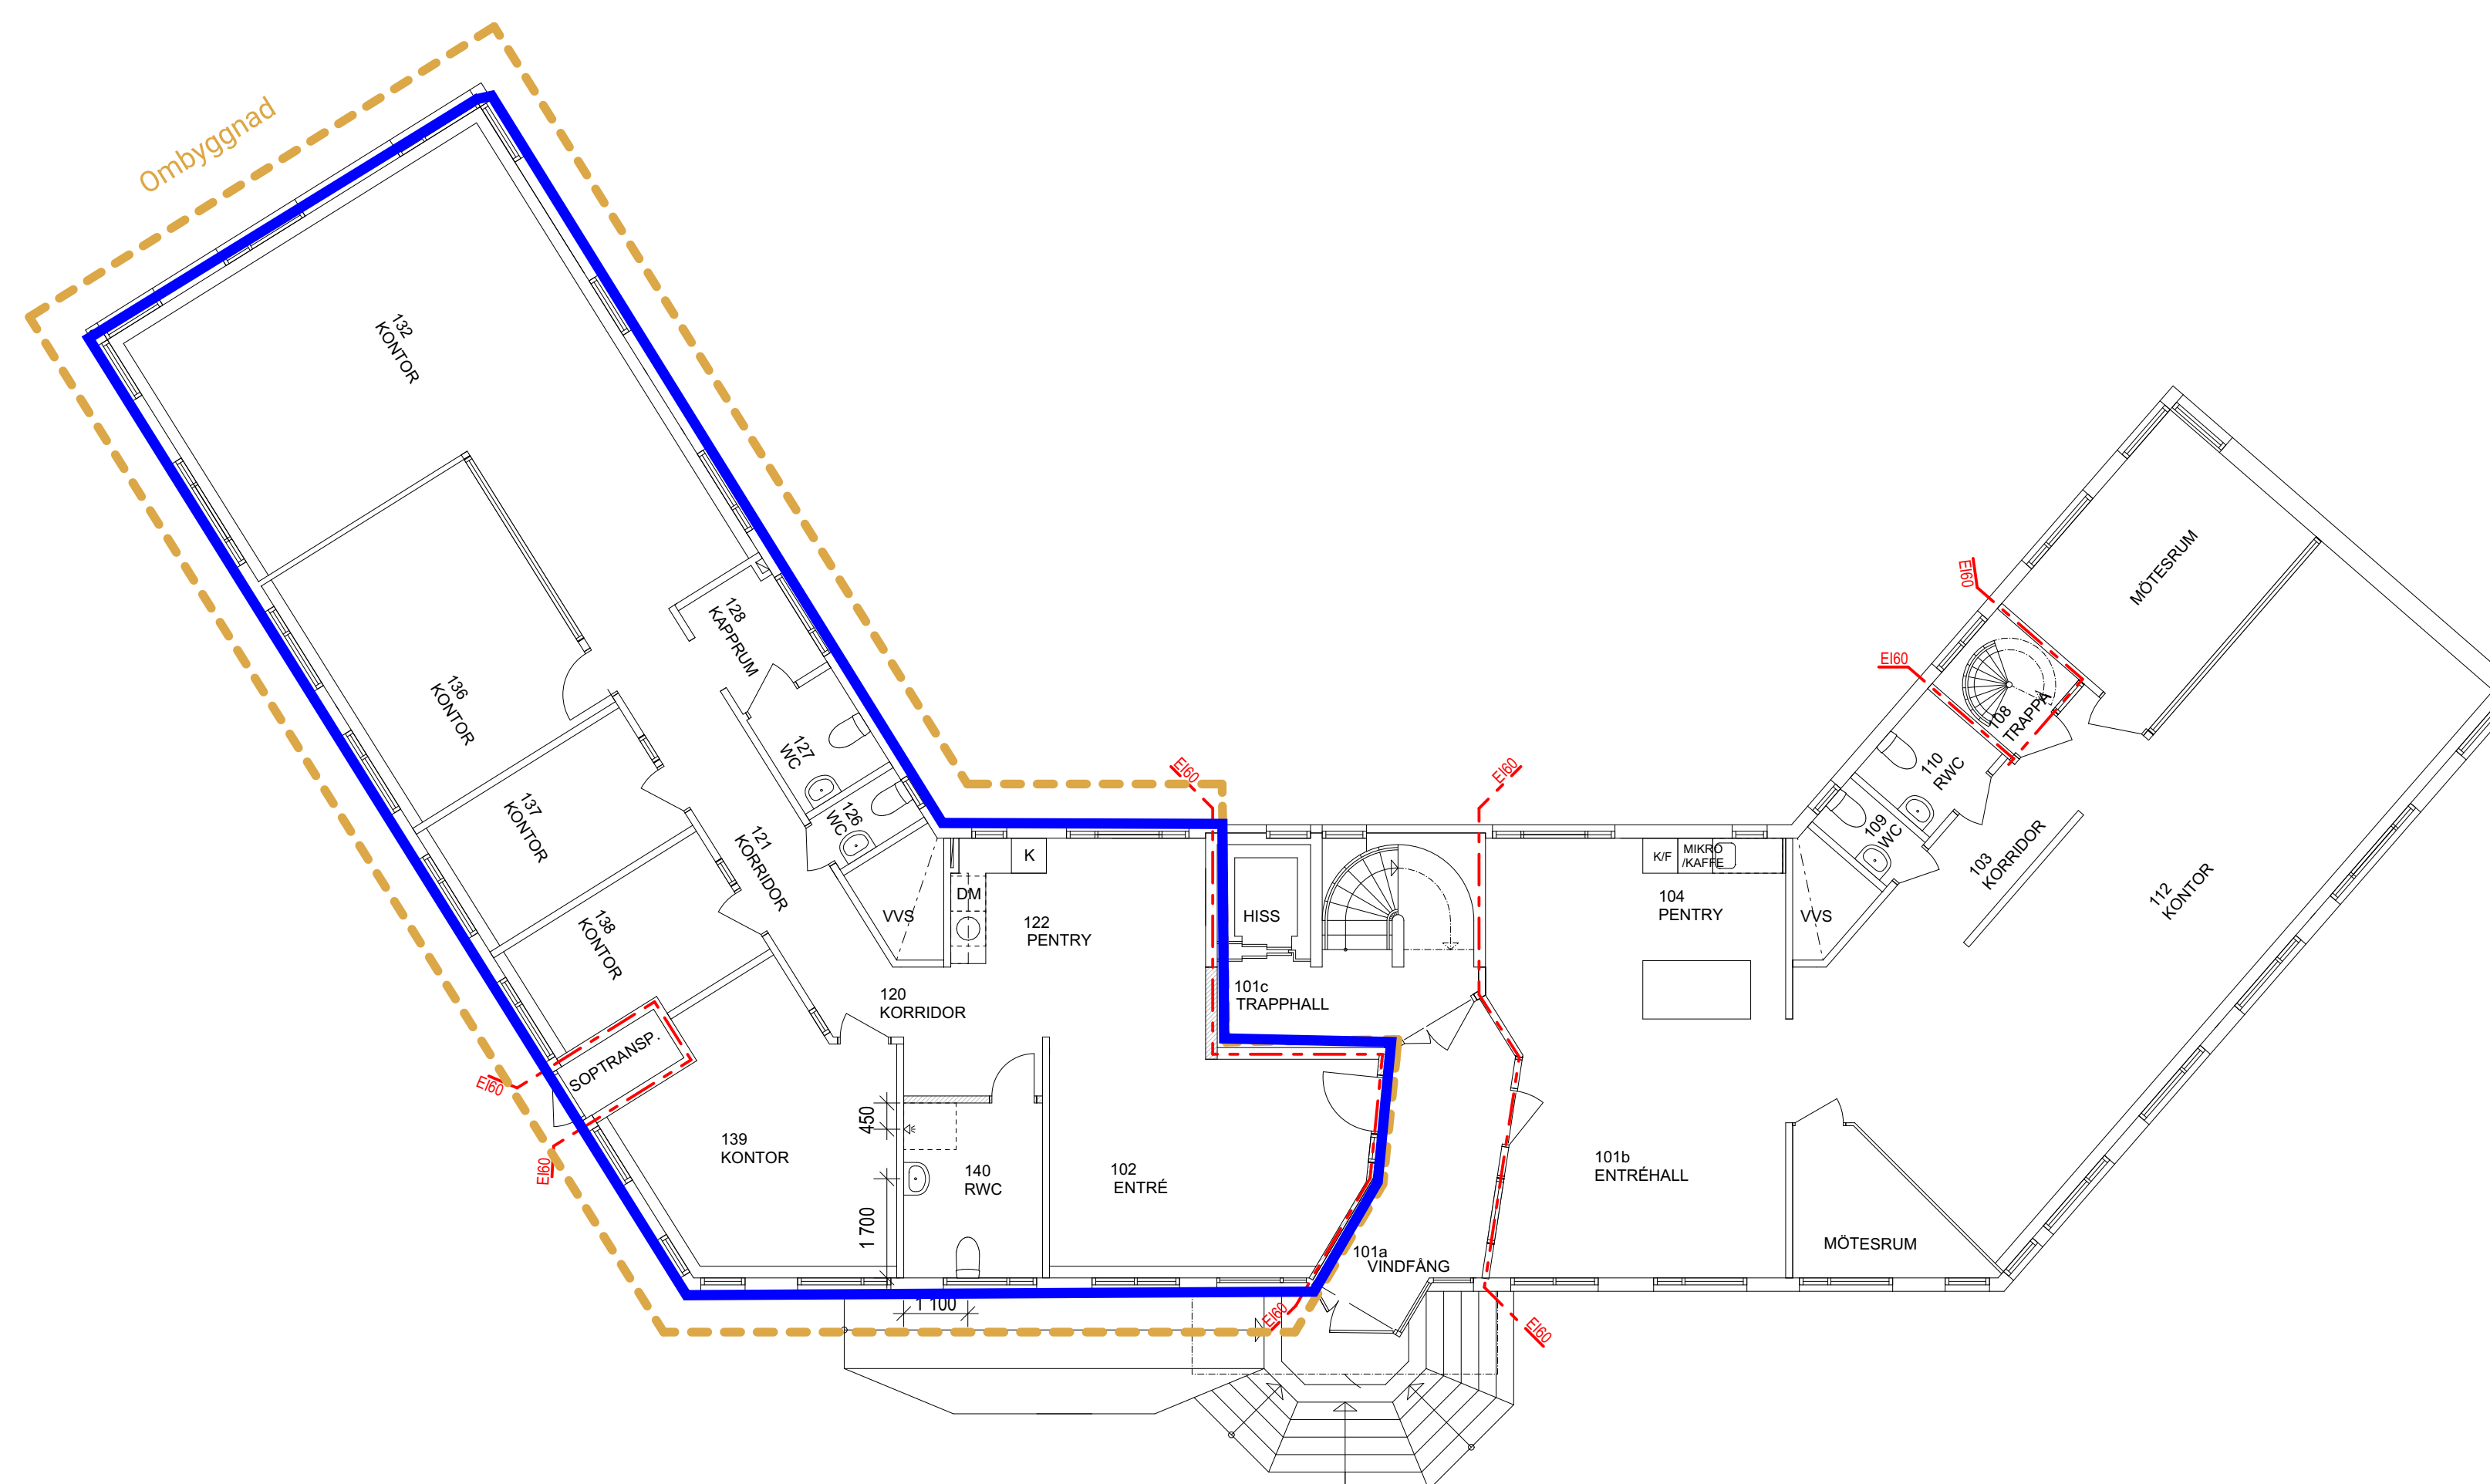

SKALA 1:100

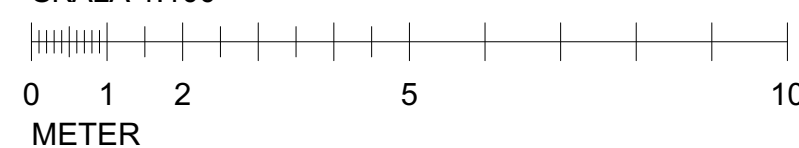

BET	ANT	ÄNDRING AVSER	DATUM	SIGN
-----	-----	---------------	-------	------

BYGGLOVSHANDLING

KLAUDIA 2
VÄSTERÅS
OMBYGGNATION AV KONTOR



Archus Arkitektur

info@archus.se Kopparbergsvägen 8, plan D Telefon: 021-15 60 00
www.archus.se 722 13 Västerås

X	A	Archus Arkitektur	021-15 60 00
UPPDRAAG NR	HANDLÄGGARE	RITAD AV	
12434	MOHAMAD SAWAS	MOHAMAD SAWAS	
DATUM	ANSVARIG	GRANSKAD EGEN	GRANSKAD HAI
2023-01-30	MARGARETA LÖFGREN		

OMBYGGNATION AV KONTOR

PLAN 10 ENTRÉPLAN

SKALA 1:100 (A1) 1:200 (A3)	NUMMER A-40-1-100	BET -
-----------------------------------	-----------------------------	----------