


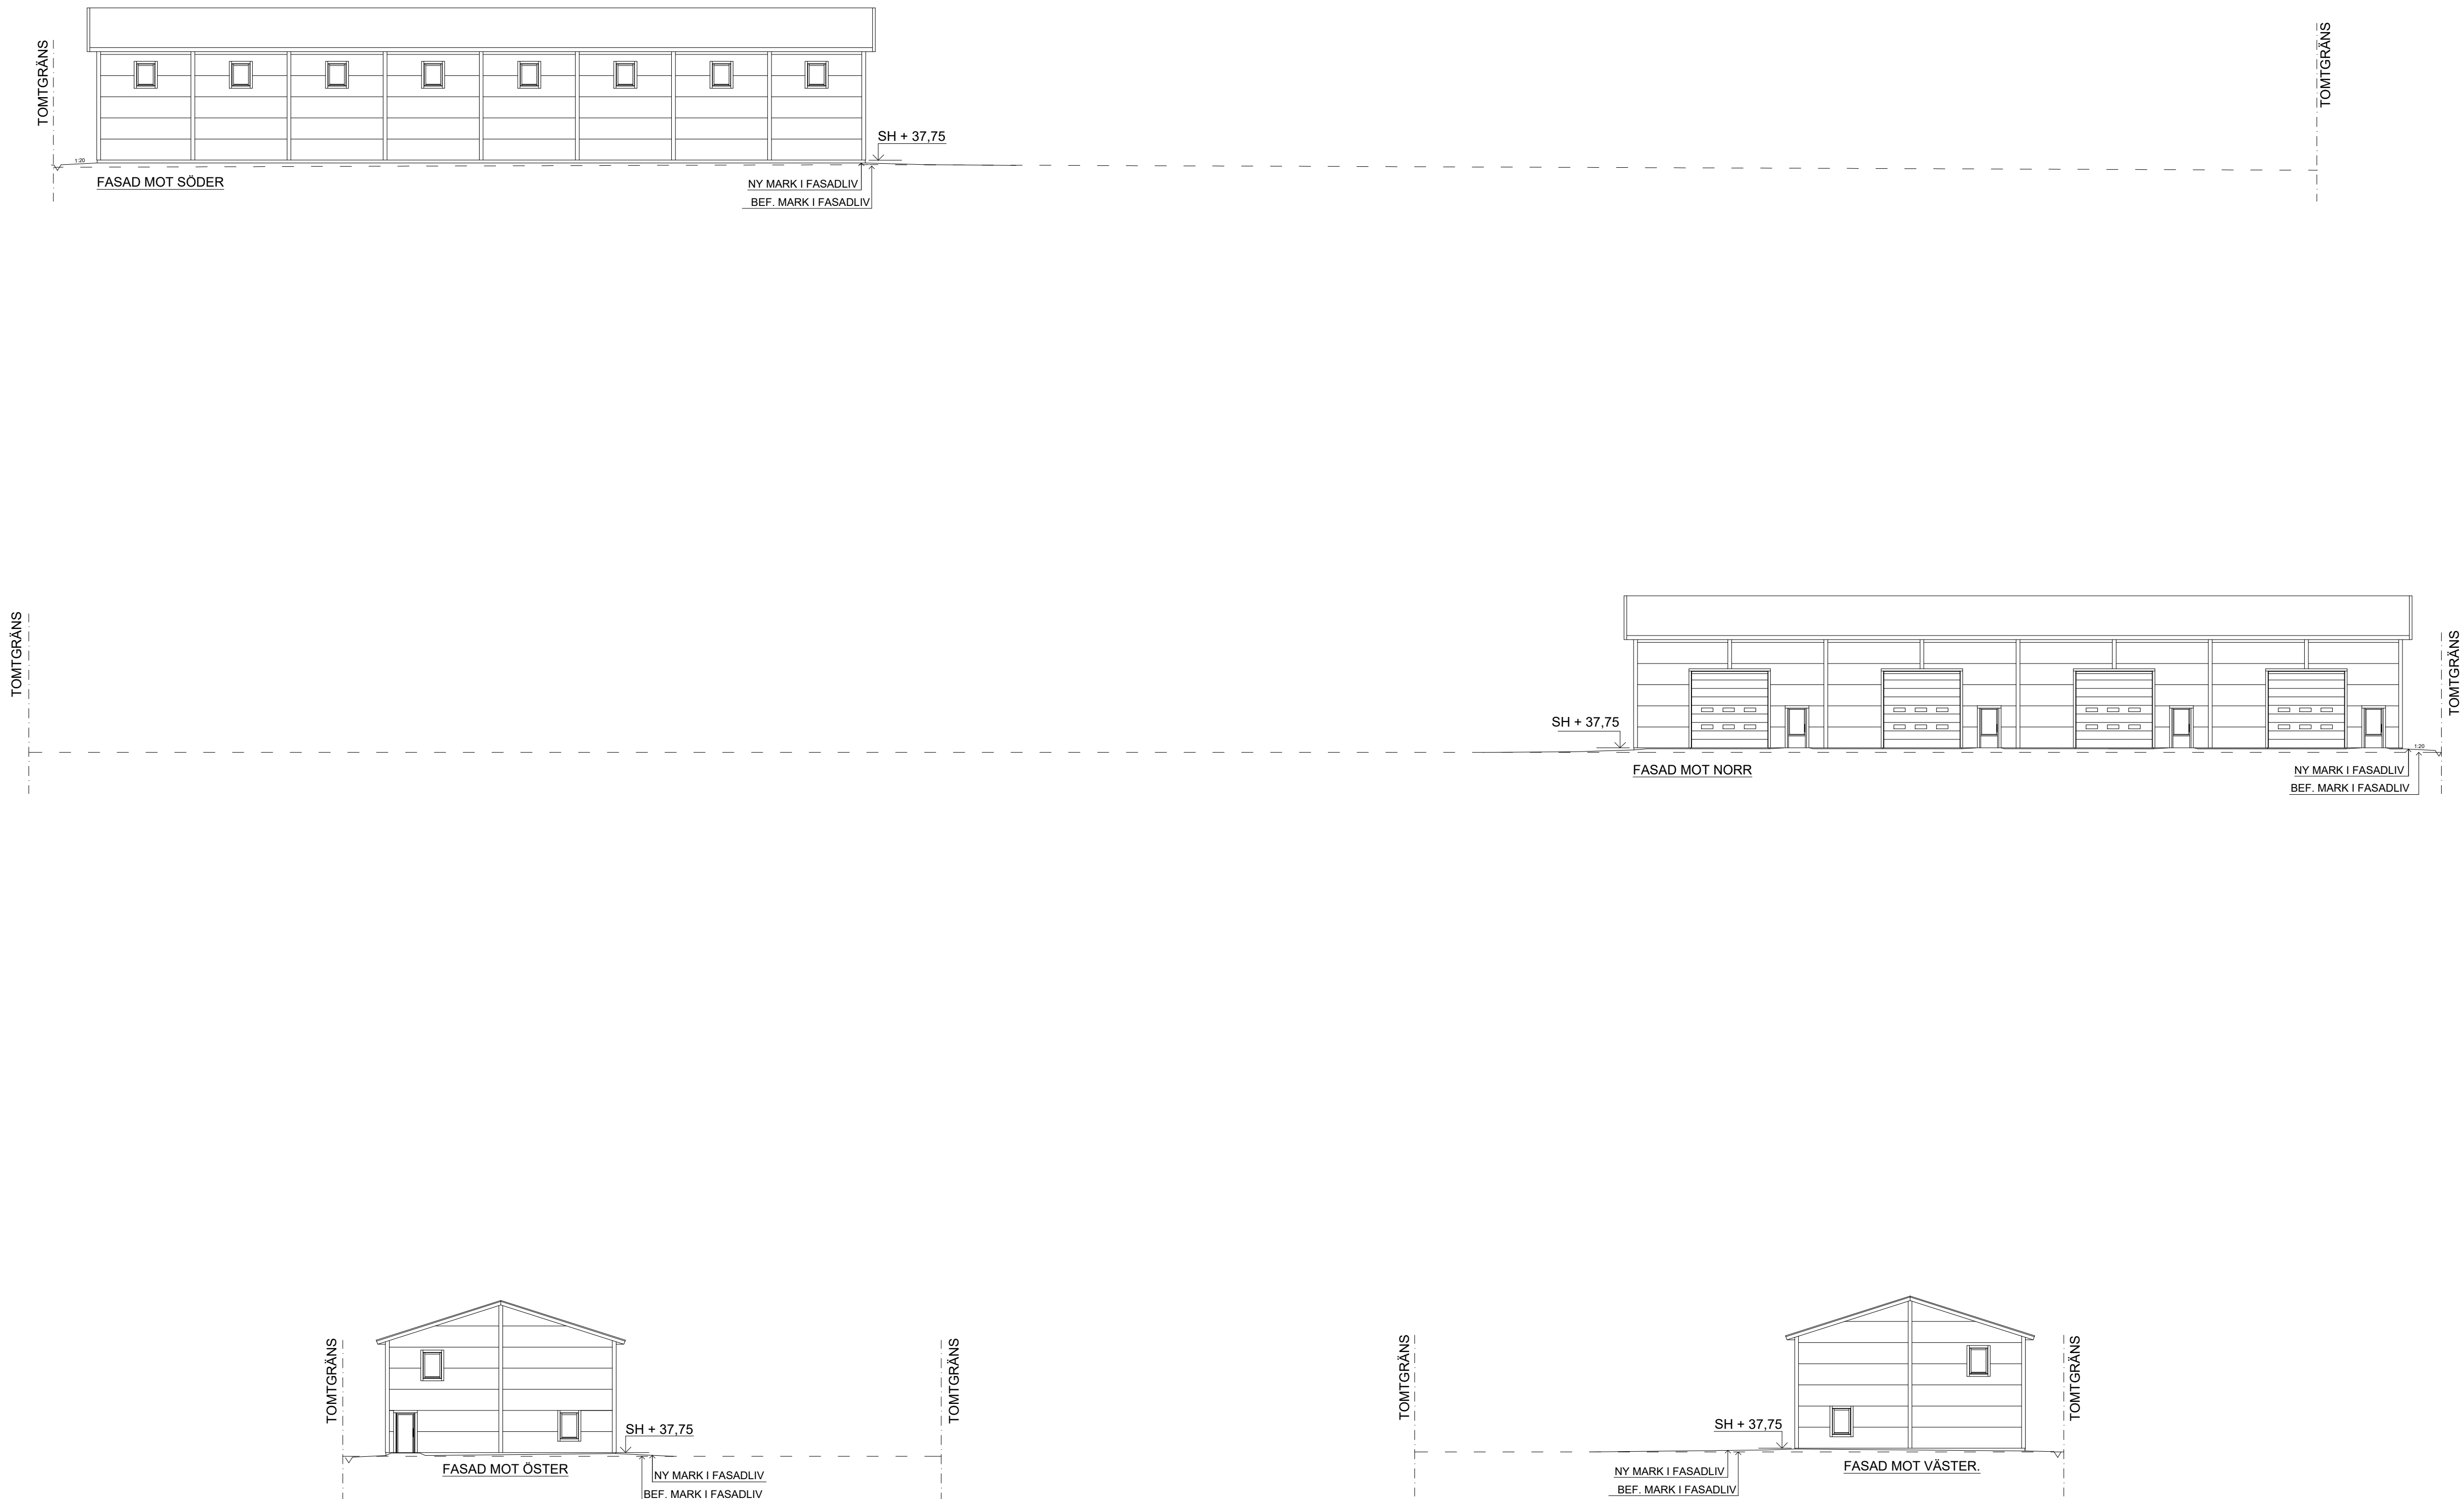

BET	ANT	ÄNDRINGEN AVSICHT	DATUM	SDN
BYGGLOVSHANDLING				
ULLSÄTTER 2:51				
HUDIKSVALLS KOMMUN				
BYGGHERRE:				
TJERNELLS FASTIGHETER AB				
HÄLLSTA 106				
824 93 HUDIKSVALL				
DATUM	BYGGLOVSHANDLING	BYGGLOVSHANDLING	BYGGLOVSHANDLING	BYGGLOVSHANDLING
2024-01-18	2024-01-18	2024-01-18	2024-01-18	2024-01-18
NYBYGGNAD AV INDUSTRIHALL				
MARKLINJER I FASAD				
1:200 (A1)				