



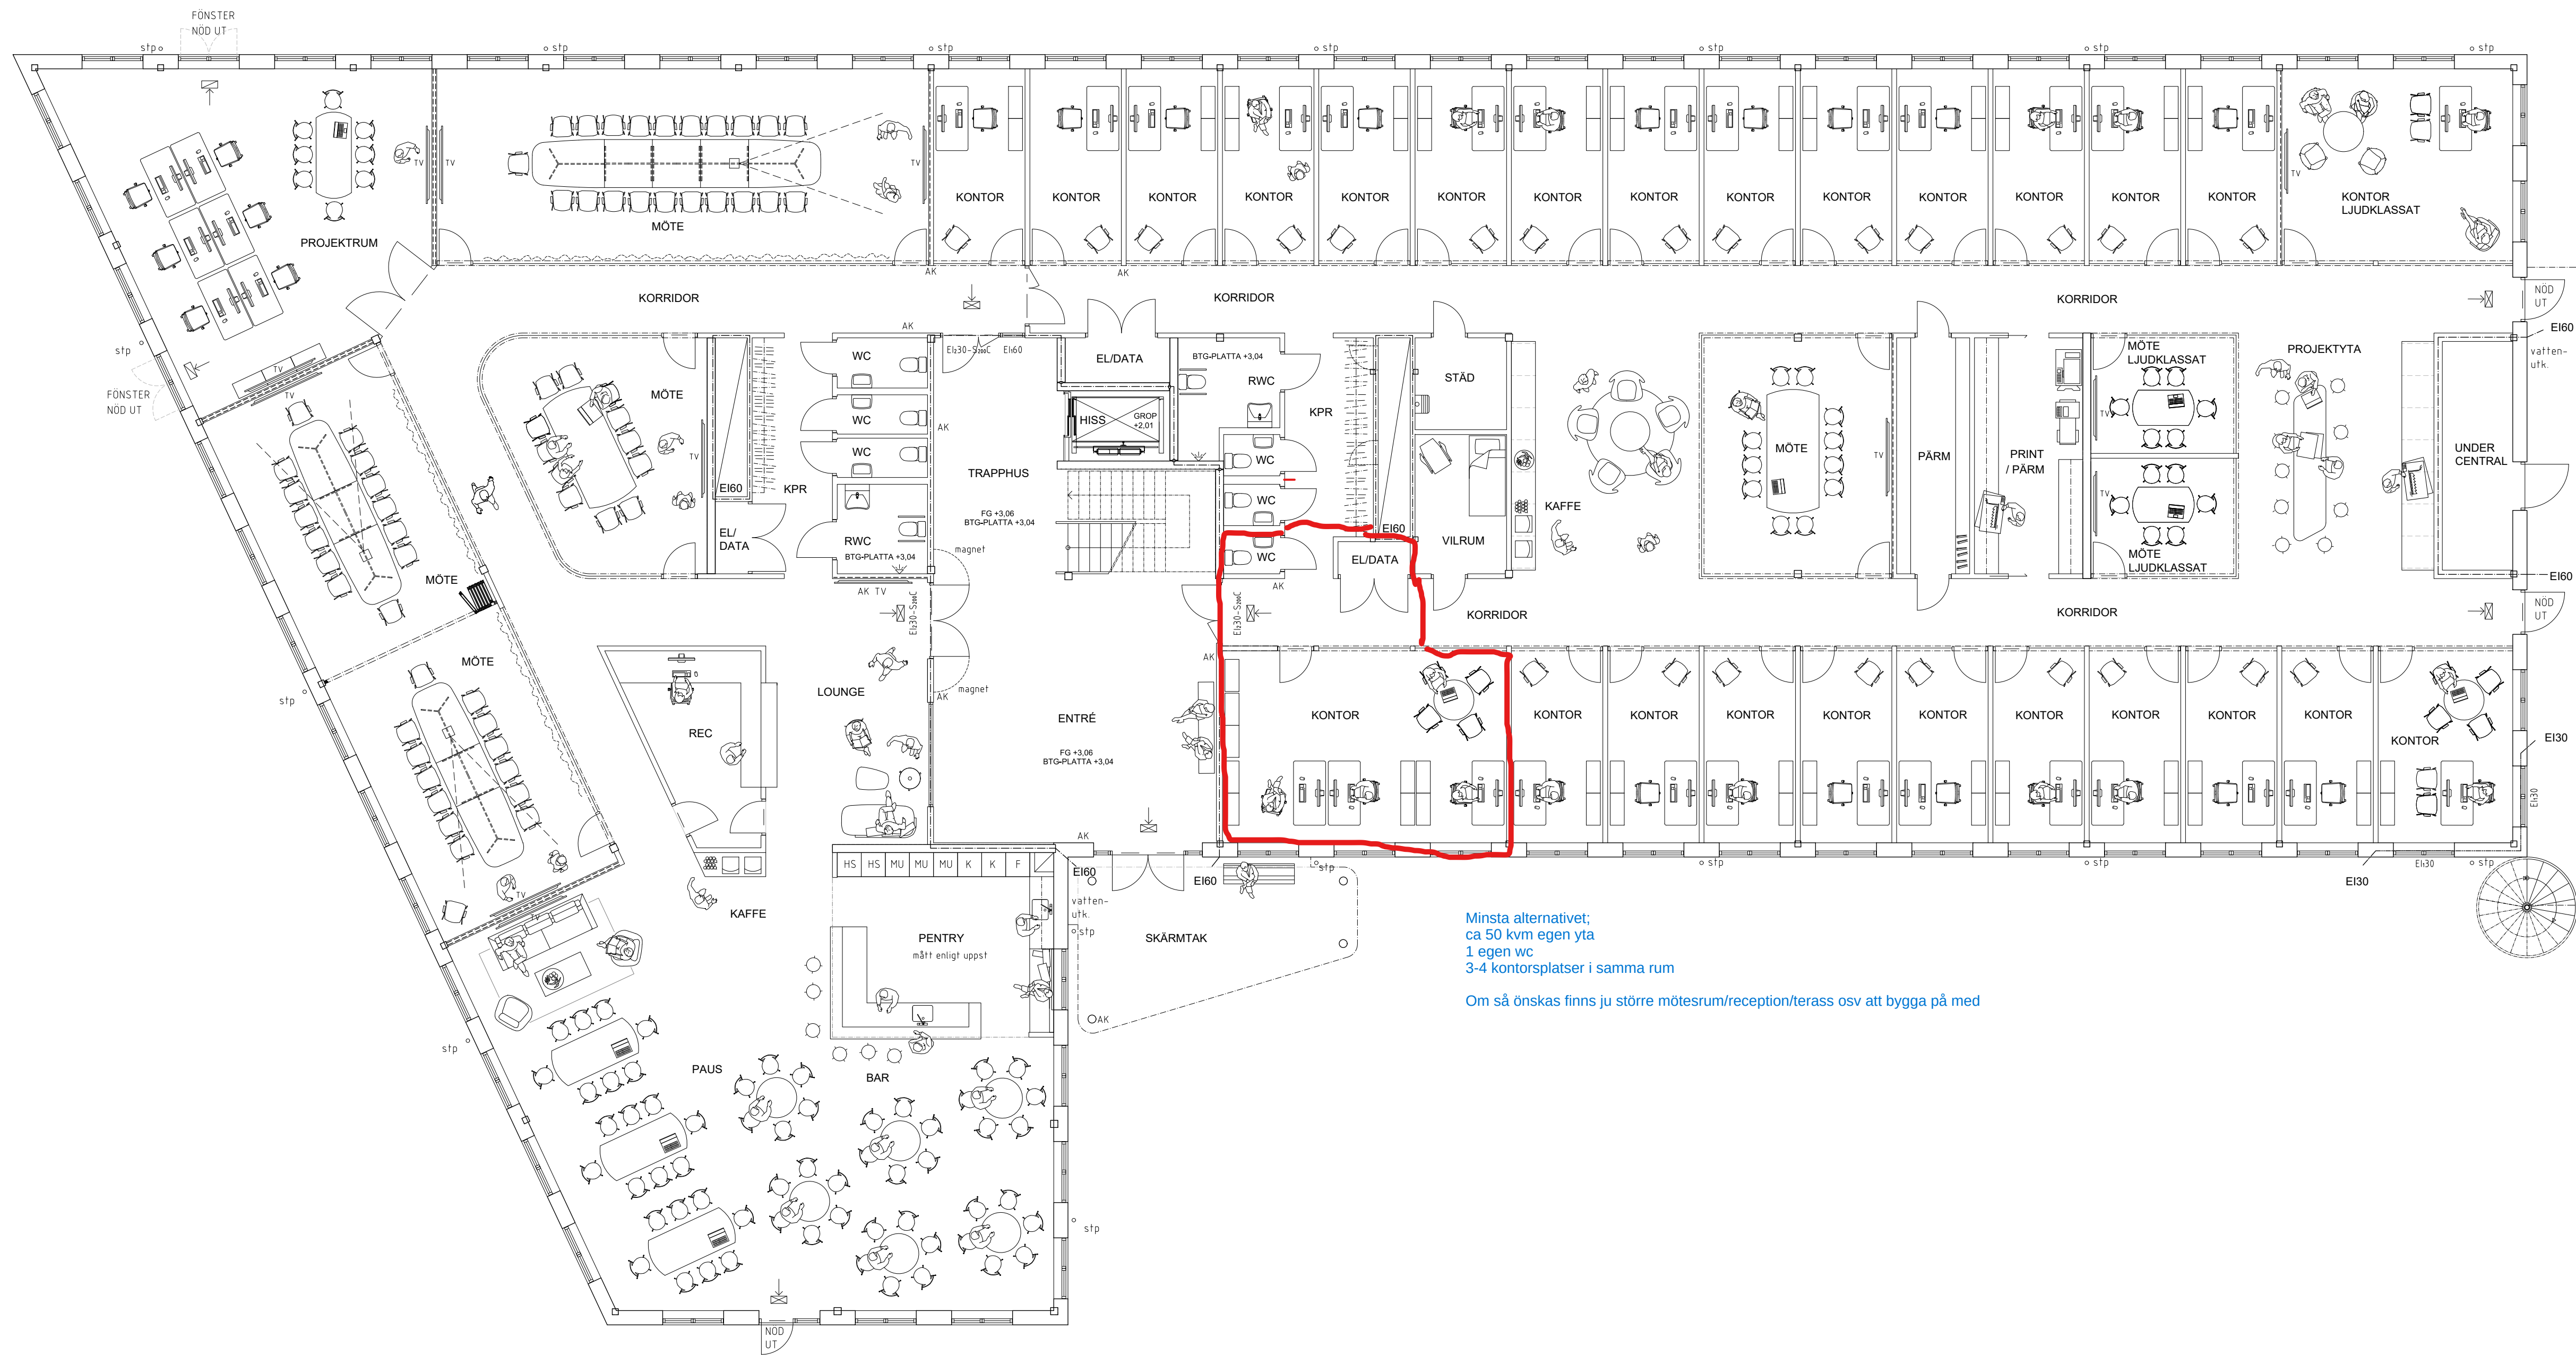

Minsta alternativet;
ca 50 kvm egen yta
1 egen wc
3-4 kontorsplatser i samma rum
Om så önskas finns ju större mötesrum/reception/terass osv att bygga på med

BOTTENPLAN
SKALA 1:100

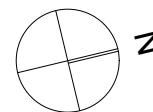

SKALA 1:100
0 1 2 3 4 5 6 7 8 9 10m

BET	ANT	ÄNDRINGEN AVSER	DATUM	SIGN
KONTRAKTSHANDLING				
REKTANGELN 10 MALMÖ KOMMUN				
areco				
WENNSTRÖM & LUNDQUIST ARKITEKTER				
PROJEKTNUMMER	RITAD / KONSTRUERAD AV KW / JB		HANDLÄGGARE KW	
DATUM 2022-03-21	ANSVARIG KARL WENNSTRÖM			
VINKELGATAN				
ARECO KONTOR - OTTO MAGNUSSON BOTTENPLAN				
SKALA (A1) 1:100	RITNINGNUMMER A_40-1_1000			BET