



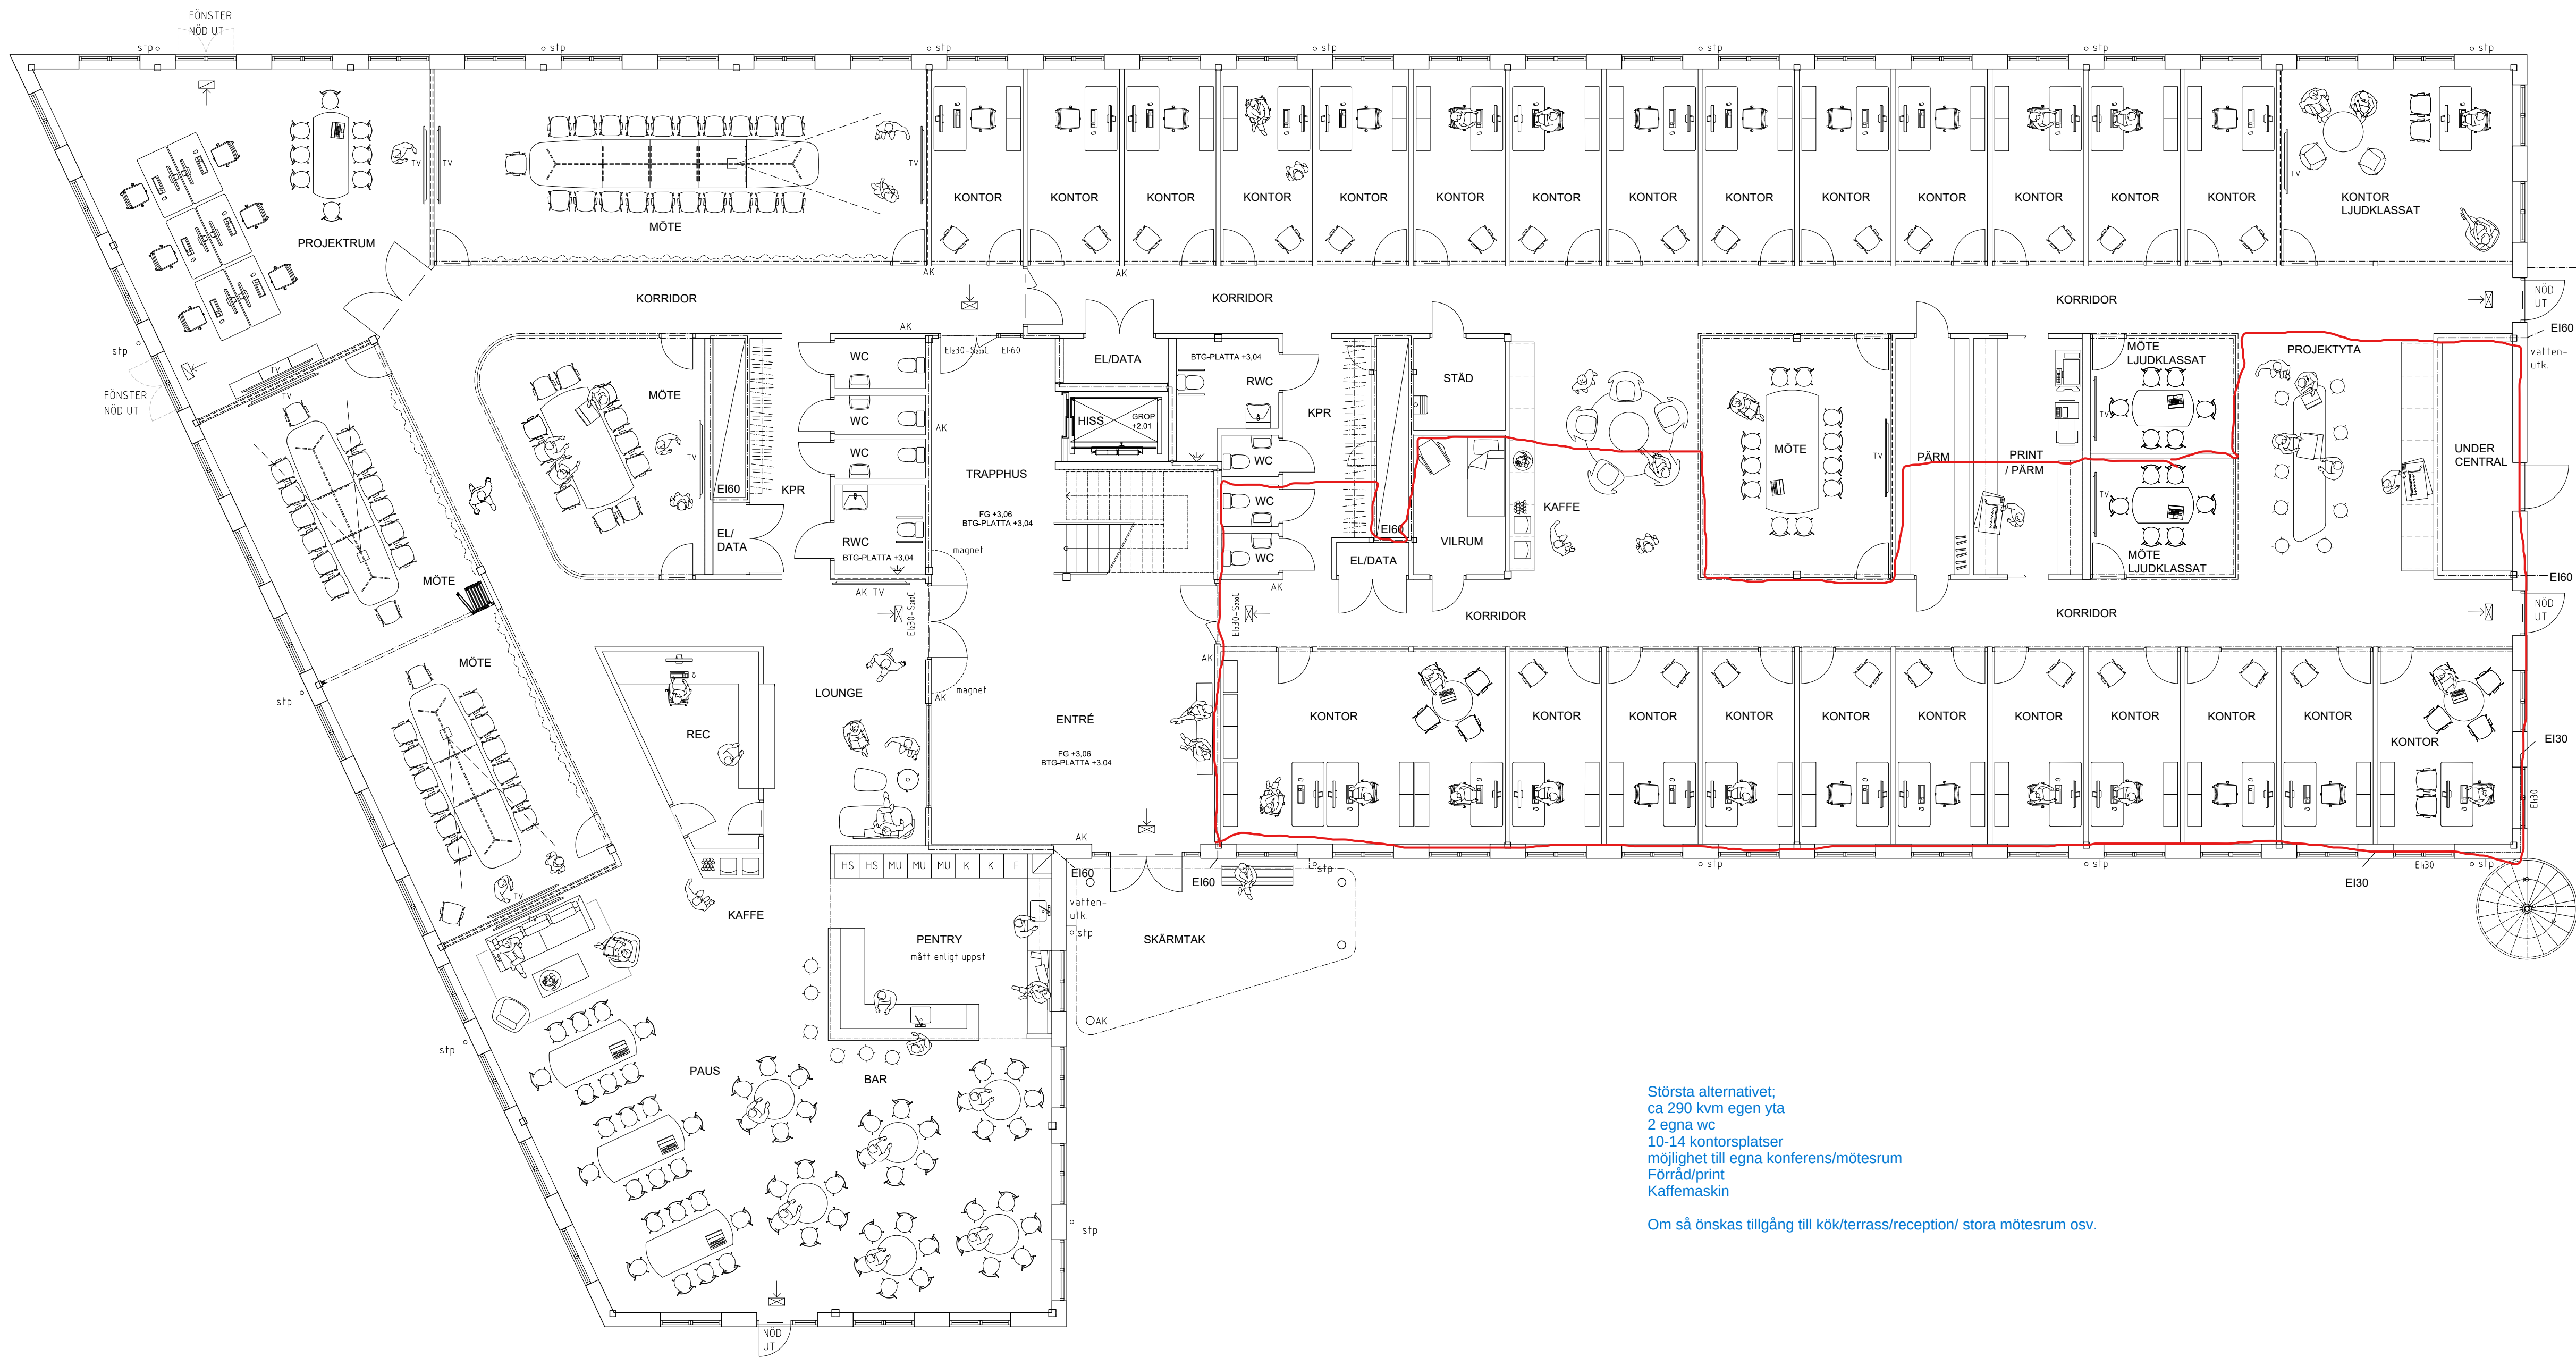

BOTTENPLAN
SKALA 1:100

Största alternativet;
ca 290 kvm egen yta
2 egna wc
10-14 kontorsplatser
möjlighet till egna konferens/mötesrum
Förråd/print
Kaffemaskin
Om så önskas tillgång till kök/terrass/reception/ stora mötesrum osv.

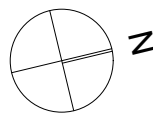

SKALA 1:100
0 1 2 3 4 5 6 7 8 9 10m

BET	ANT	ÄNDRINGEN AVSER	DATUM	SIGN
KONTRAKTSHANDLING				
REKTANGELN 10 MALMÖ KOMMUN				
areco				
WENNSTRÖM & LUNDQUIST ARKITEKTER				
PROJEKTNUMMER	RITAD / KONSTRUERAD AV KW / JB		HANDLÄGGARE KW	
DATUM 2022-03-21	ANSVARIG KARL WENNSTRÖM			
VINKELGATAN				
ARECO KONTOR - OTTO MAGNUSSON BOTTENPLAN				
SKALA (A1)	RITNINGSNUMMER			BET
1:100	A 40-1 1000			