


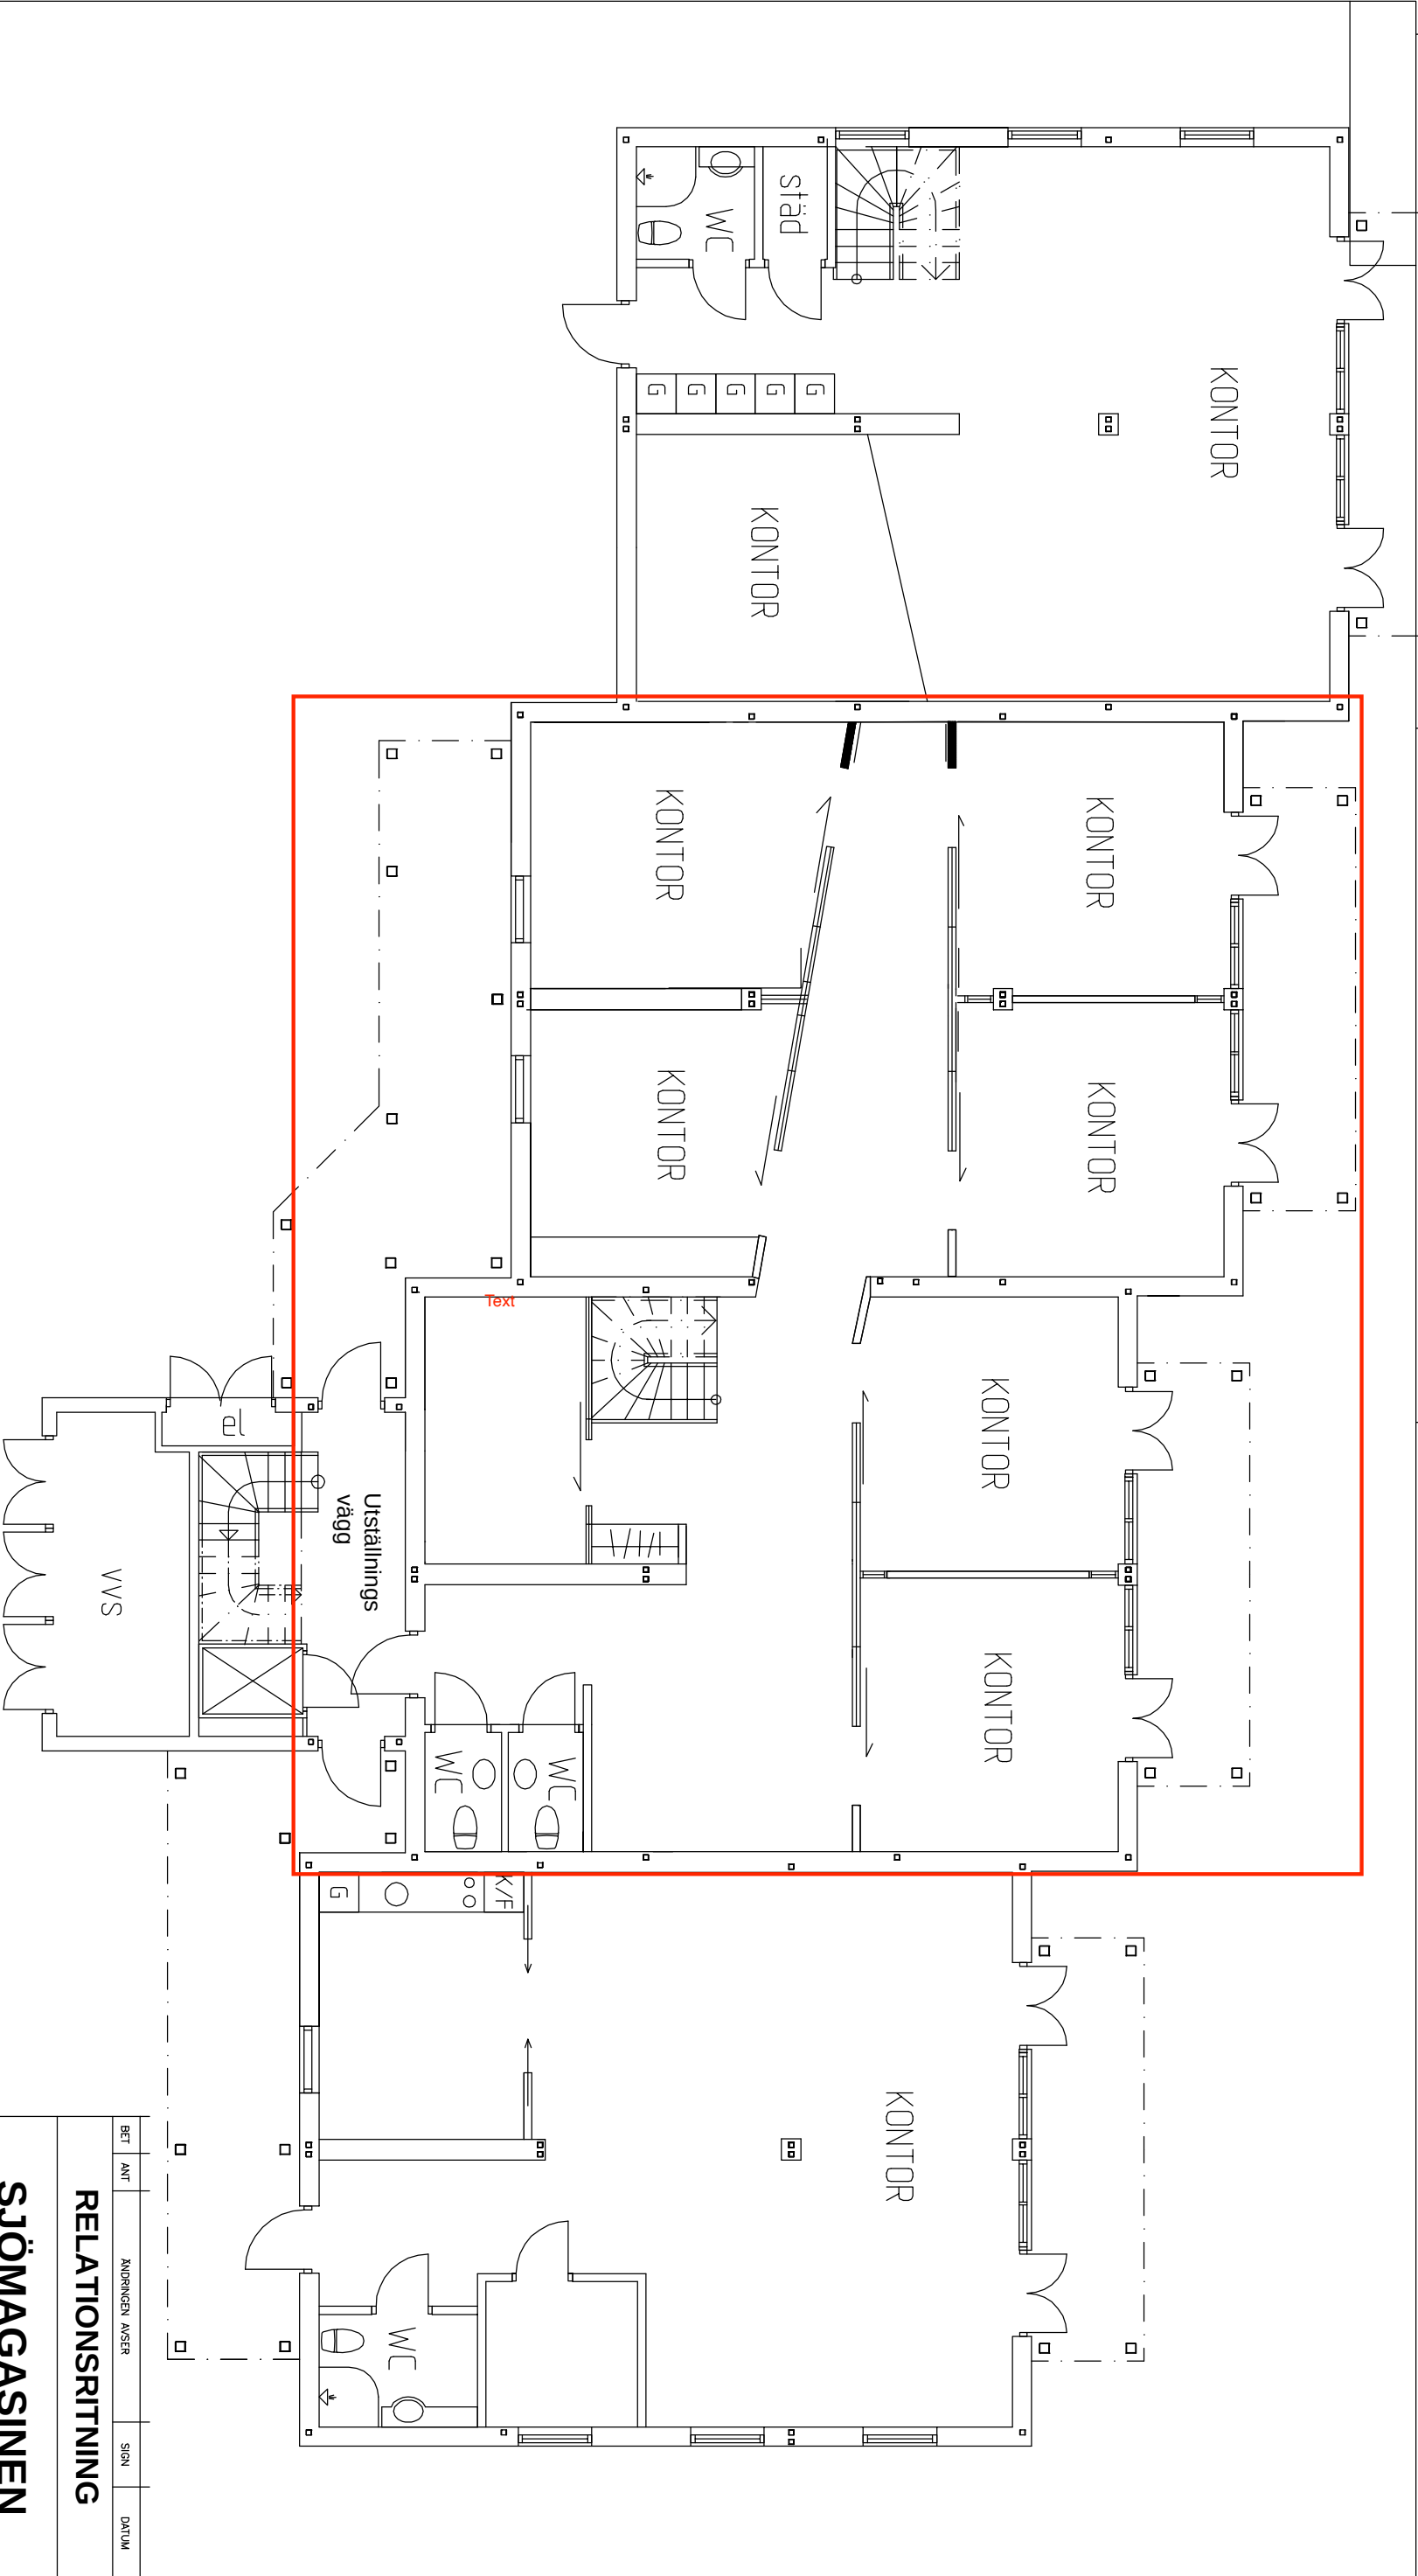

BET	ANT	ANDRINGEN	AVSER	SIGN	DATUM
-----	-----	-----------	-------	------	-------

RELATIONSRTNING

SJÖMAGASINEN

STJERNBERG HULTÉN EHRENBORG					
ARKITEKTER AB					
EKMANSGATAN 3 411 32 GÖTEBORG					
TEL: 031-20 00 60 FAX: 031-18 21 04 MAIL: sha@sha.se					
UPPDRAG NR	09:28	RITAD AV	JJ/ME	HANDLAGGARE	ME
DATUM	110510	ANSVARIG			

Nya Varvet Magasin kajen					
Hus 3					
Befintlig Plan					
Bottenöning					
(A) 150					
SKALA(A3) 1:100					
KÄLLELT BYGGNADS AB					
NYA VARVET, OMRÅDE A, VÄST					
PLAN 1 - UPPMÄTNING					
SKALA	1:100	NUMMER	A	310:31	BET