


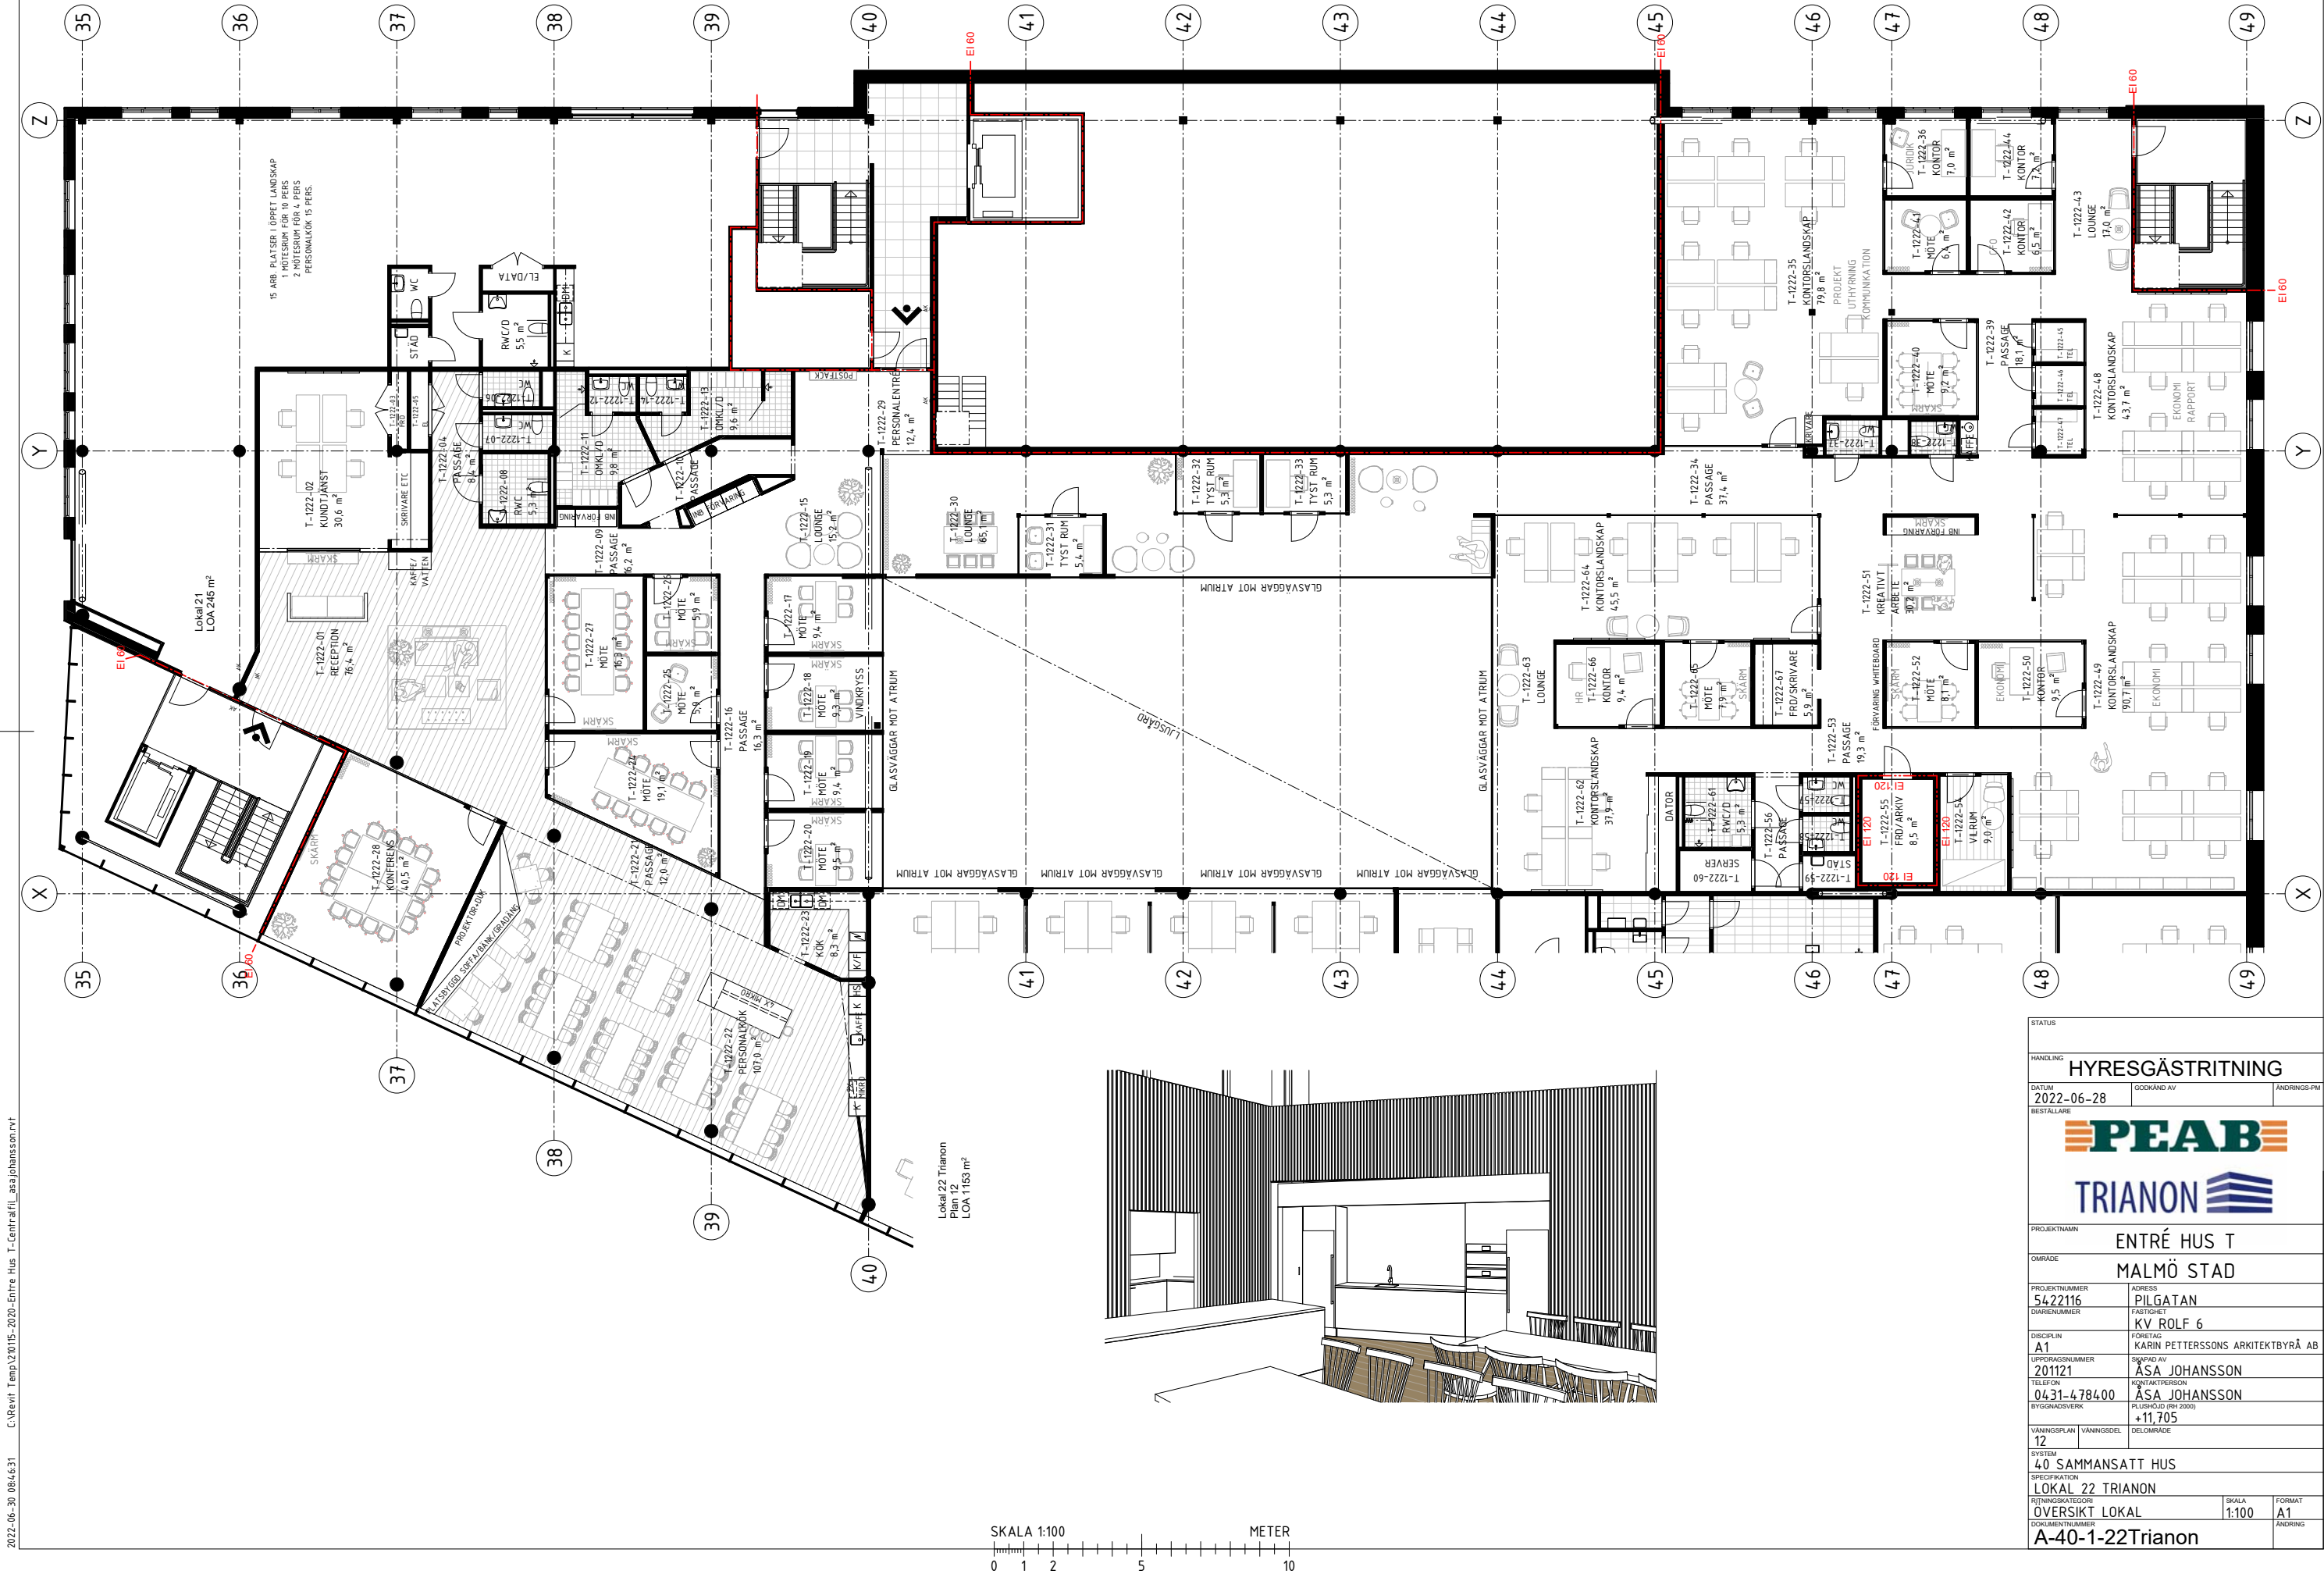

SKALA 1:100
0 1 2 5 10
METER

STATUS			
HANDLING HYRESGÄSTRITNING			
DATUM 2022-06-28	GÖRKÄND AV		ÄNDRINGS-FM
BESTÄLLARE			
			
			
PROJEKTNAMN			
ENTRÉ HUS T			
OMRÅDE			
MALMÖ STAD			
PROJEKTNUMMER 5422116		ADRESS PILGATAN	
DIARIENUMMER		FASTIGHET KV ROLF 6	
DISCIPLIN A1		FÖRETAG KARIN PETERSSONSSON ARKITEKTBYRÅ AB	
UPPRORINGSNUMMER 201121		SKAPAD AV ÅSA JOHANSSON	
TELEFON 0431-478400		KONTAKTPERSON ÅSA JOHANSSON	
BYGGNADSVÄRK		PLUSHÖJD (RH 2000) +11,705	
VÄNINGSPLAN 12	VÄNINGSDEL	DELOMRÅDE	
SYSTEM 40 SAMMANSATT HUS			
SPECIFIKATION LOKAL 22 TRIANON			
RITNINGSKATEGORI ÖVERSIKT LOKAL		SKALA 1:100	FORMAT A1
DOKUMENTNUMMER A-40-1-22Trianon		ÄNDRING	



STATUS			
HANDLING			
HYRESGÄSTRITNING			
DATUM	GODKÄND AV		ÄNDRINGS-FM
2022-06-28	ERIK HOLMGREN		
BESTÄLLARE			
			
			
PROJEKTNAMN			
ENTRÉ HUS T			
OMRÅDE			
MALMÖ STAD			
PROJEKTNUMMER	ADRESS		
5422116	PILGATAN		
DIARIENUMMER	FASTIGHET		
	KV ROLF 6		
DISCIPLIN	FÖRETAG		
A1	KARIN PETTERSSONS ARKITEKTBYRÅ AB		
UPPGÄVNUMMER	SKAPAD AV		
201121	ÅSA JOHANSSON		
TELEFON	KONTAKTPERSON		
0431-478400	ÅSA JOHANSSON		
BYGGNADSVÄRK	FLUSHÖJD (RH 2000)		
VÄNINGSPLAN	VÄNINGSDEL	DELOMRÅDE	
12			
SYSTEM			
SPECIFIKATION			
LOKAL 22 TRIANON			
RITNINGSKATEGORI	SKALA		FORMAT
ILLUSTRATION			A1
DOKUMENTNUMMER	ÄNDRING		
A-40-0-22Trianon			