



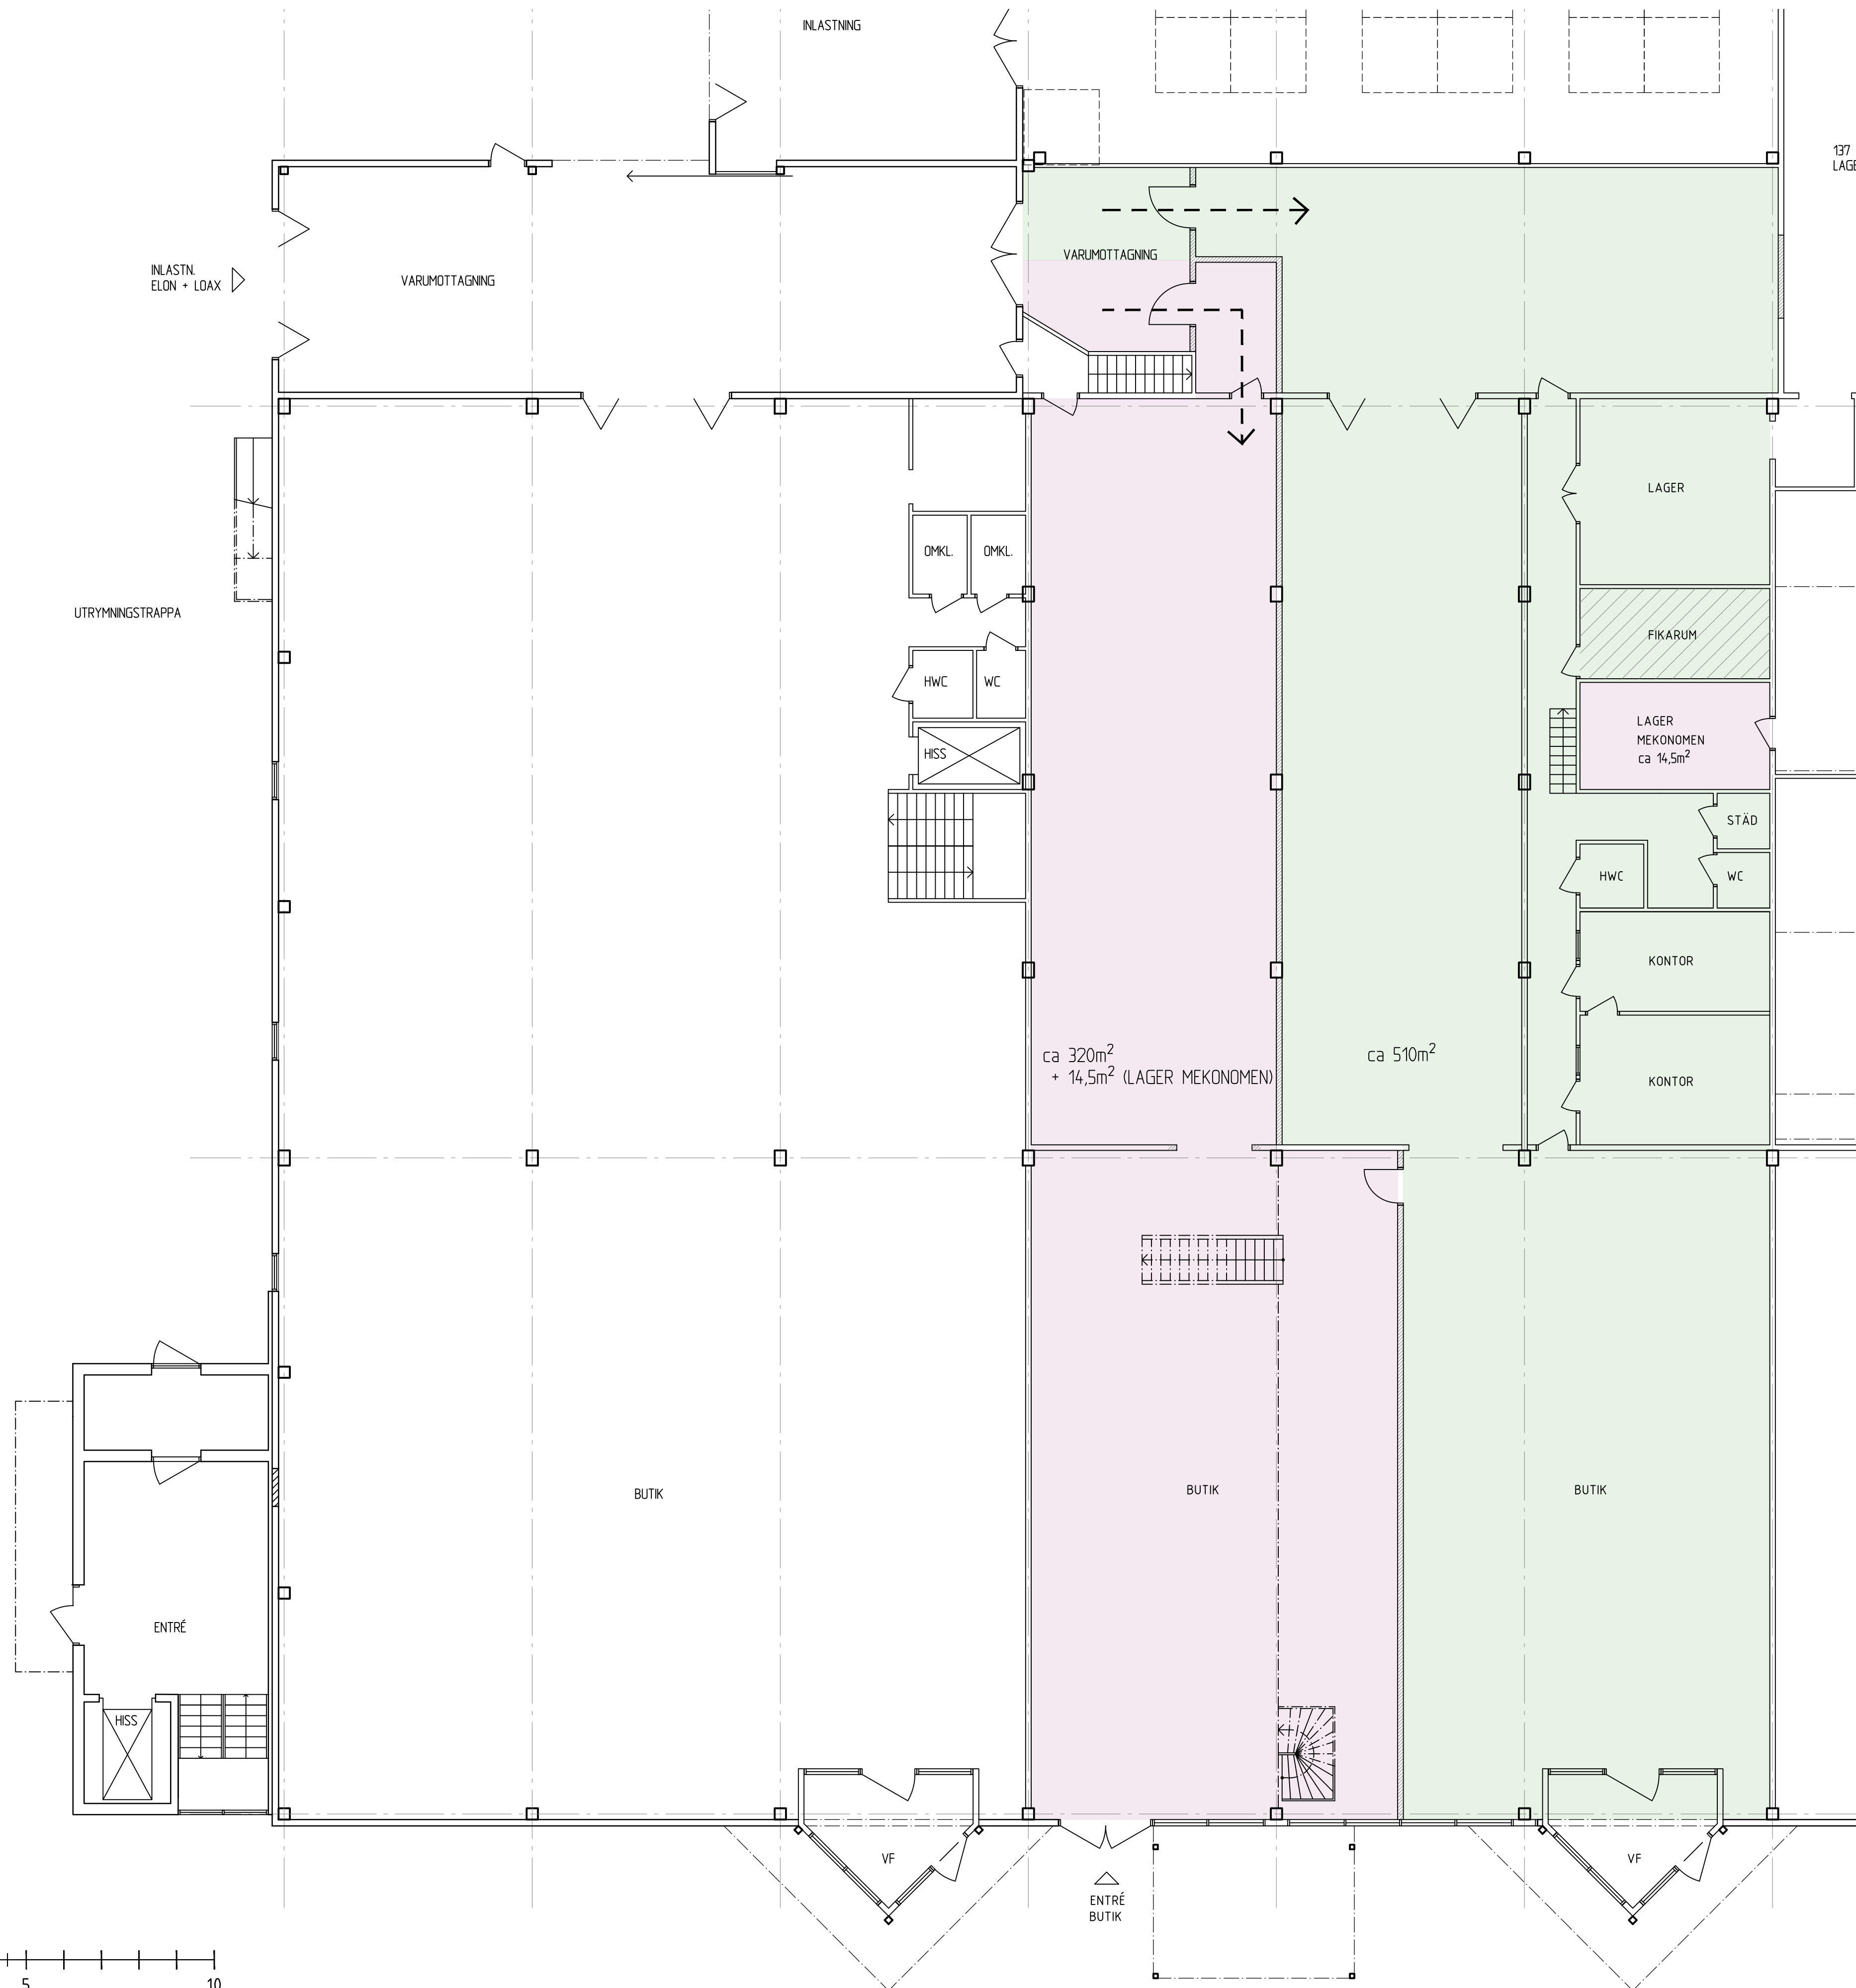

SKALA 1:100
0 1 2 5 10
METER

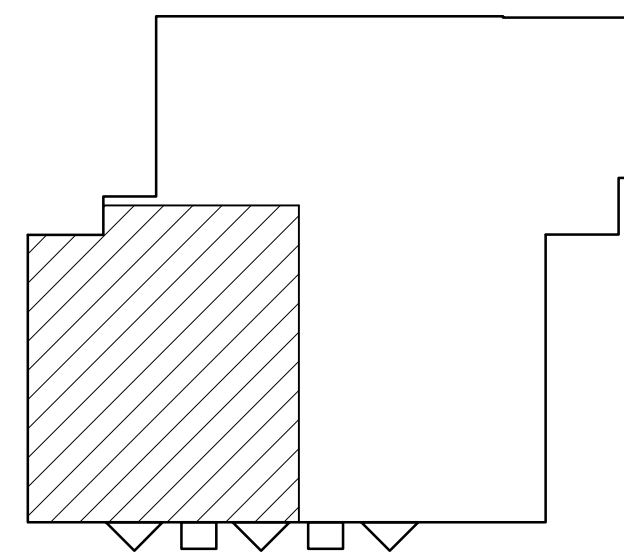

BET	ANT	ÄNDRINGEN AVSER	SIGN	DATUM
PRELIMINÄRHANDLING 2023-05-16				
KV. PLÅTEN 4 KALMAR KOMMUN				
ATRIO <i>arkitekter</i>				
SÖDERA VALLGATAN 19		392 31 KALMAR	TEL 0480-42 49 60	FAX 0480-42 49 79
LÄNGSGATAN 23		382 33 NYBYRD	TEL 0481-423 30	FAX 0481-423 39
UPPDRAG NR	3063Z	RITAD AV	SL	HANDLÄGGARE
DATUM	ANSVARIG			
2023-xx-xx				
OMBYGGNAD BUTIK				
PLAN 1				
SKALA A1 1:100				
REGISTERKOD	RITNINGSNUMMER		BET	
	A-40.1-100			