


FÖRKLARINGAR


ALLA MÅTT I MILLIMETER, HÖJDER I METER OVAN F.G OM INGET ANNAT ANGES.

DET GÅR ATT KOMPLETTERA MED TAKSKJUTPORT MELLAN ALLA STÅLPELARE DÄR DET INTE STÅR "VINDKRYSS" ELLER "HYRESGÄST"


TOTAL BRUTTOYTA (BTA) FÖR BYGGNAD ÄR 2777 m².

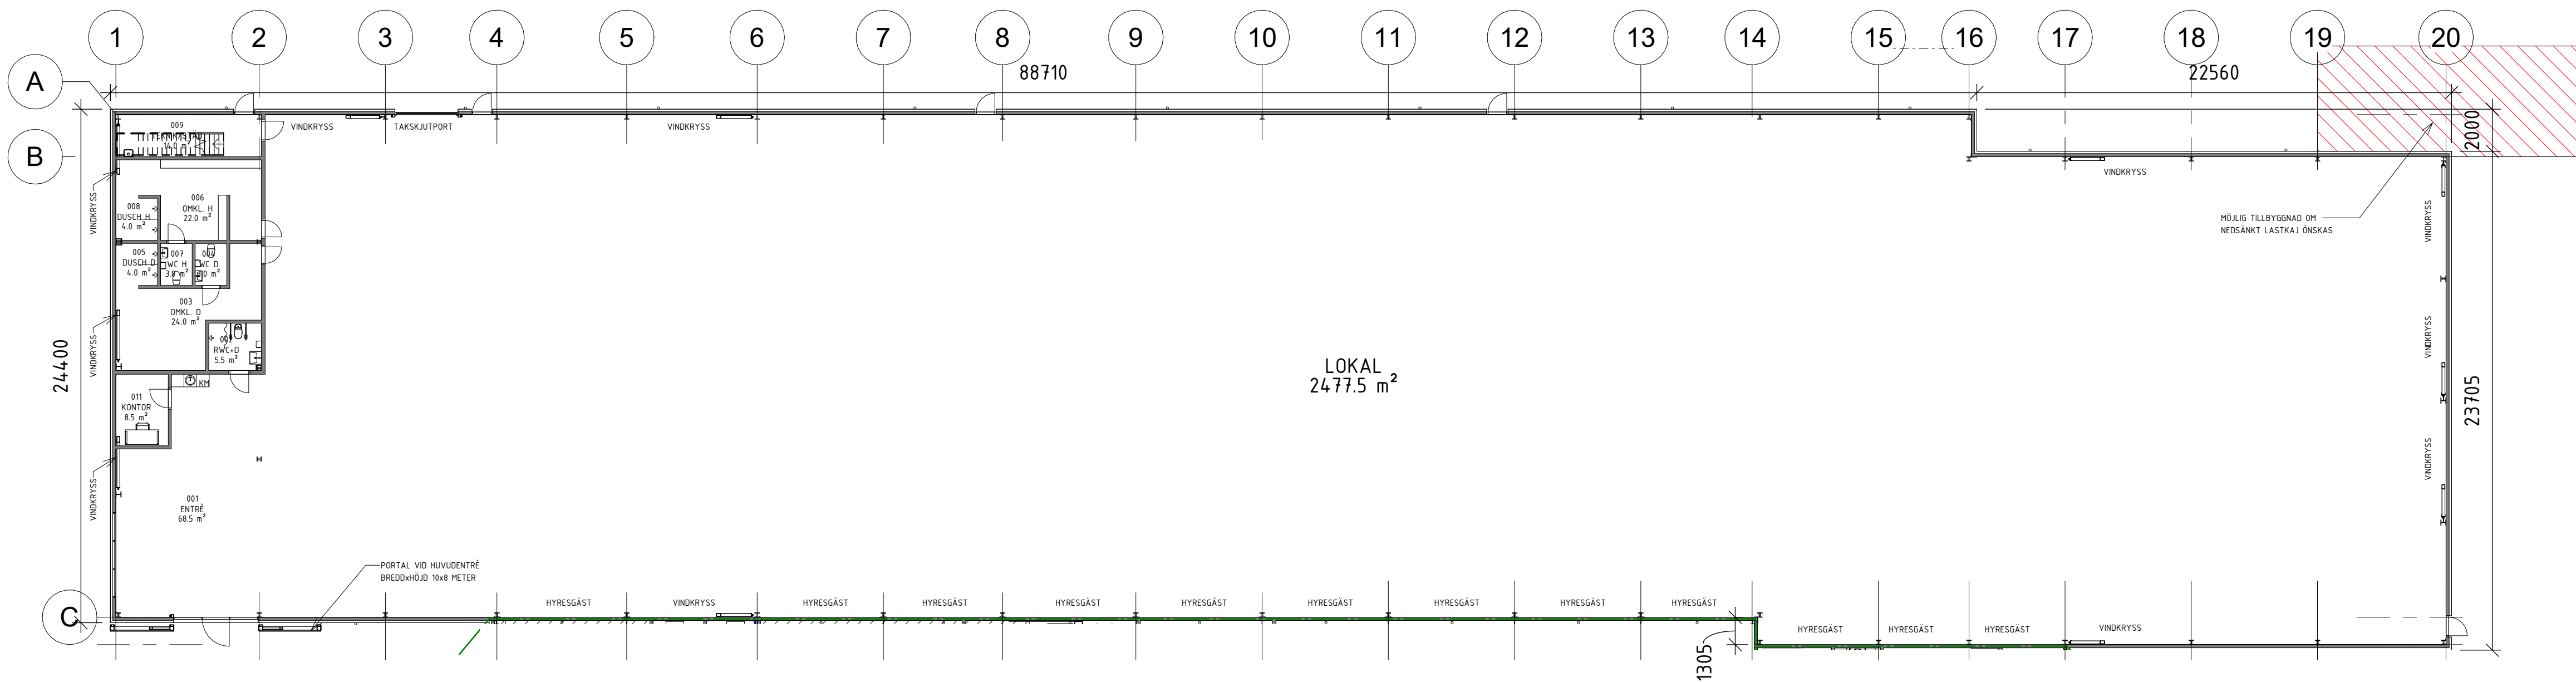


1 Plan 1 - Lokal A
1 : 200

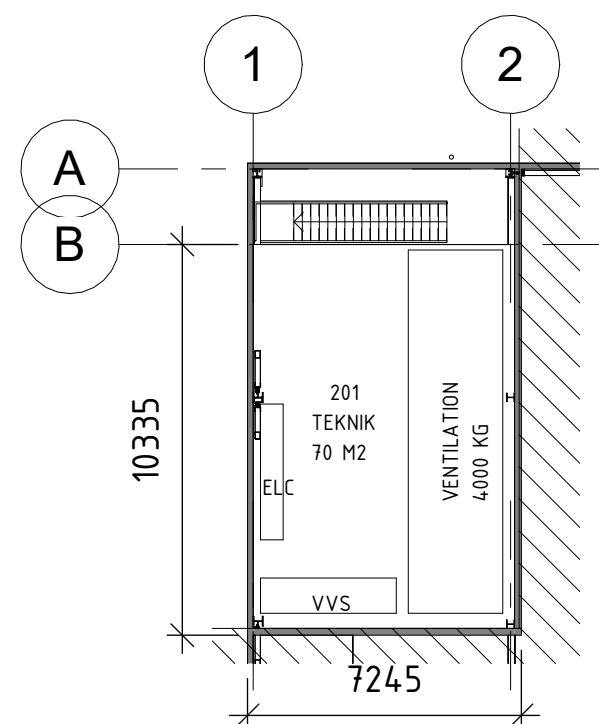

2 Entresolplan - Lokal A
1 : 200

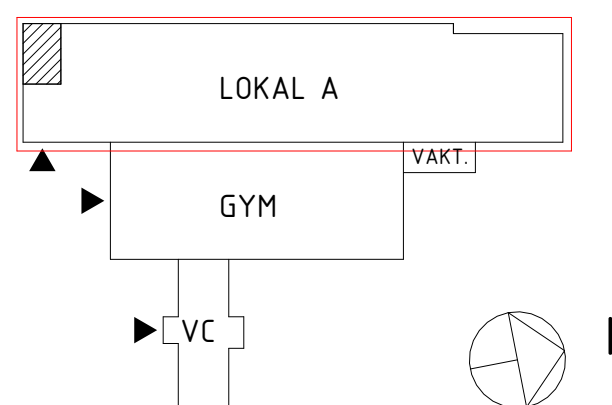

ORIENTERINGSFIGUR

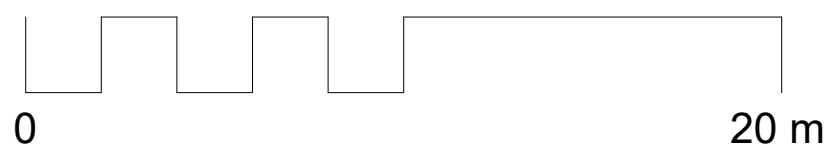

BET	ANT	ÄNDRINGEN AVSER	DATUM	SIGN
ILLUSTRATIONSHANDLING				
STORA UPPÅKRA 16:1				
STAFFANSTORP KOMMUN				
 Byggsystem Öresund				
UPPDRAG NR		RITAD/KONSTR. AV	HANDLAGGARE	
		JS		
DATUM		ANSVARIG		
2025-06-11				
TREKANTENS HANDELSOMRÅDE HJÄRUP				
NYBYGGNAD				
PLANRITNING LOKAL A PLAN 1-2				
SKALA		NUMMER		BET
1:200 (A1)		A-40.1-101		