


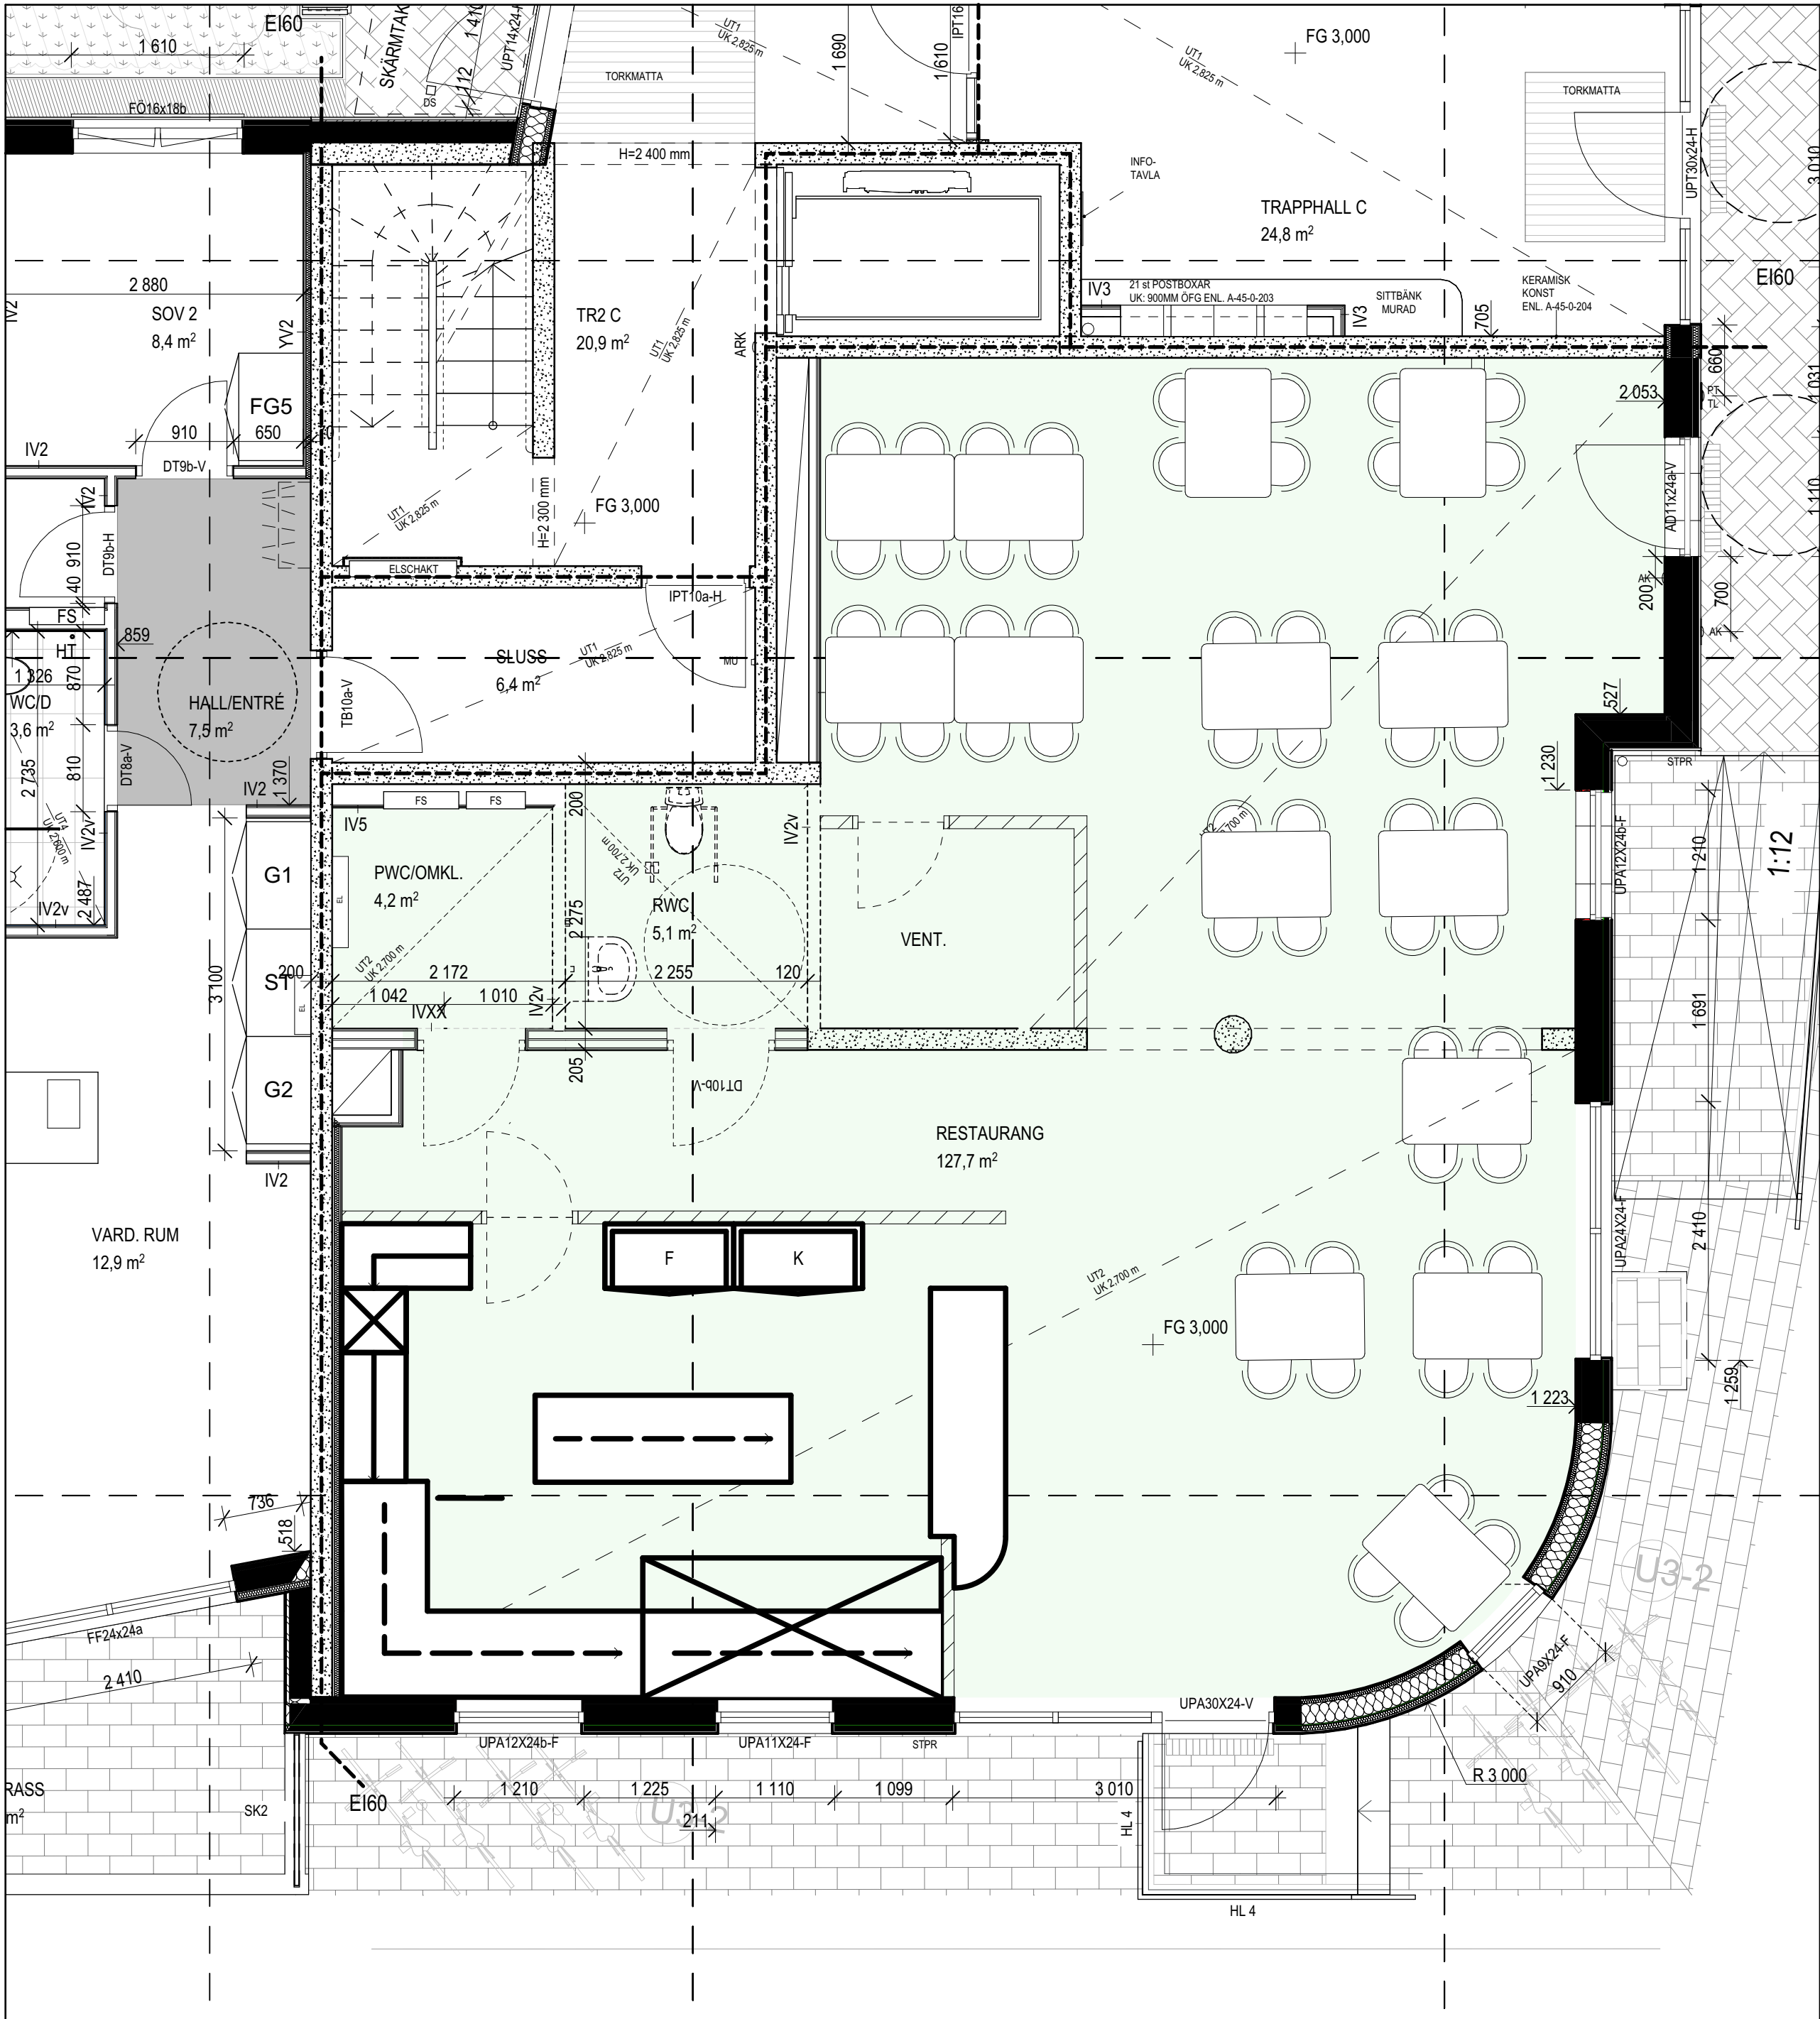


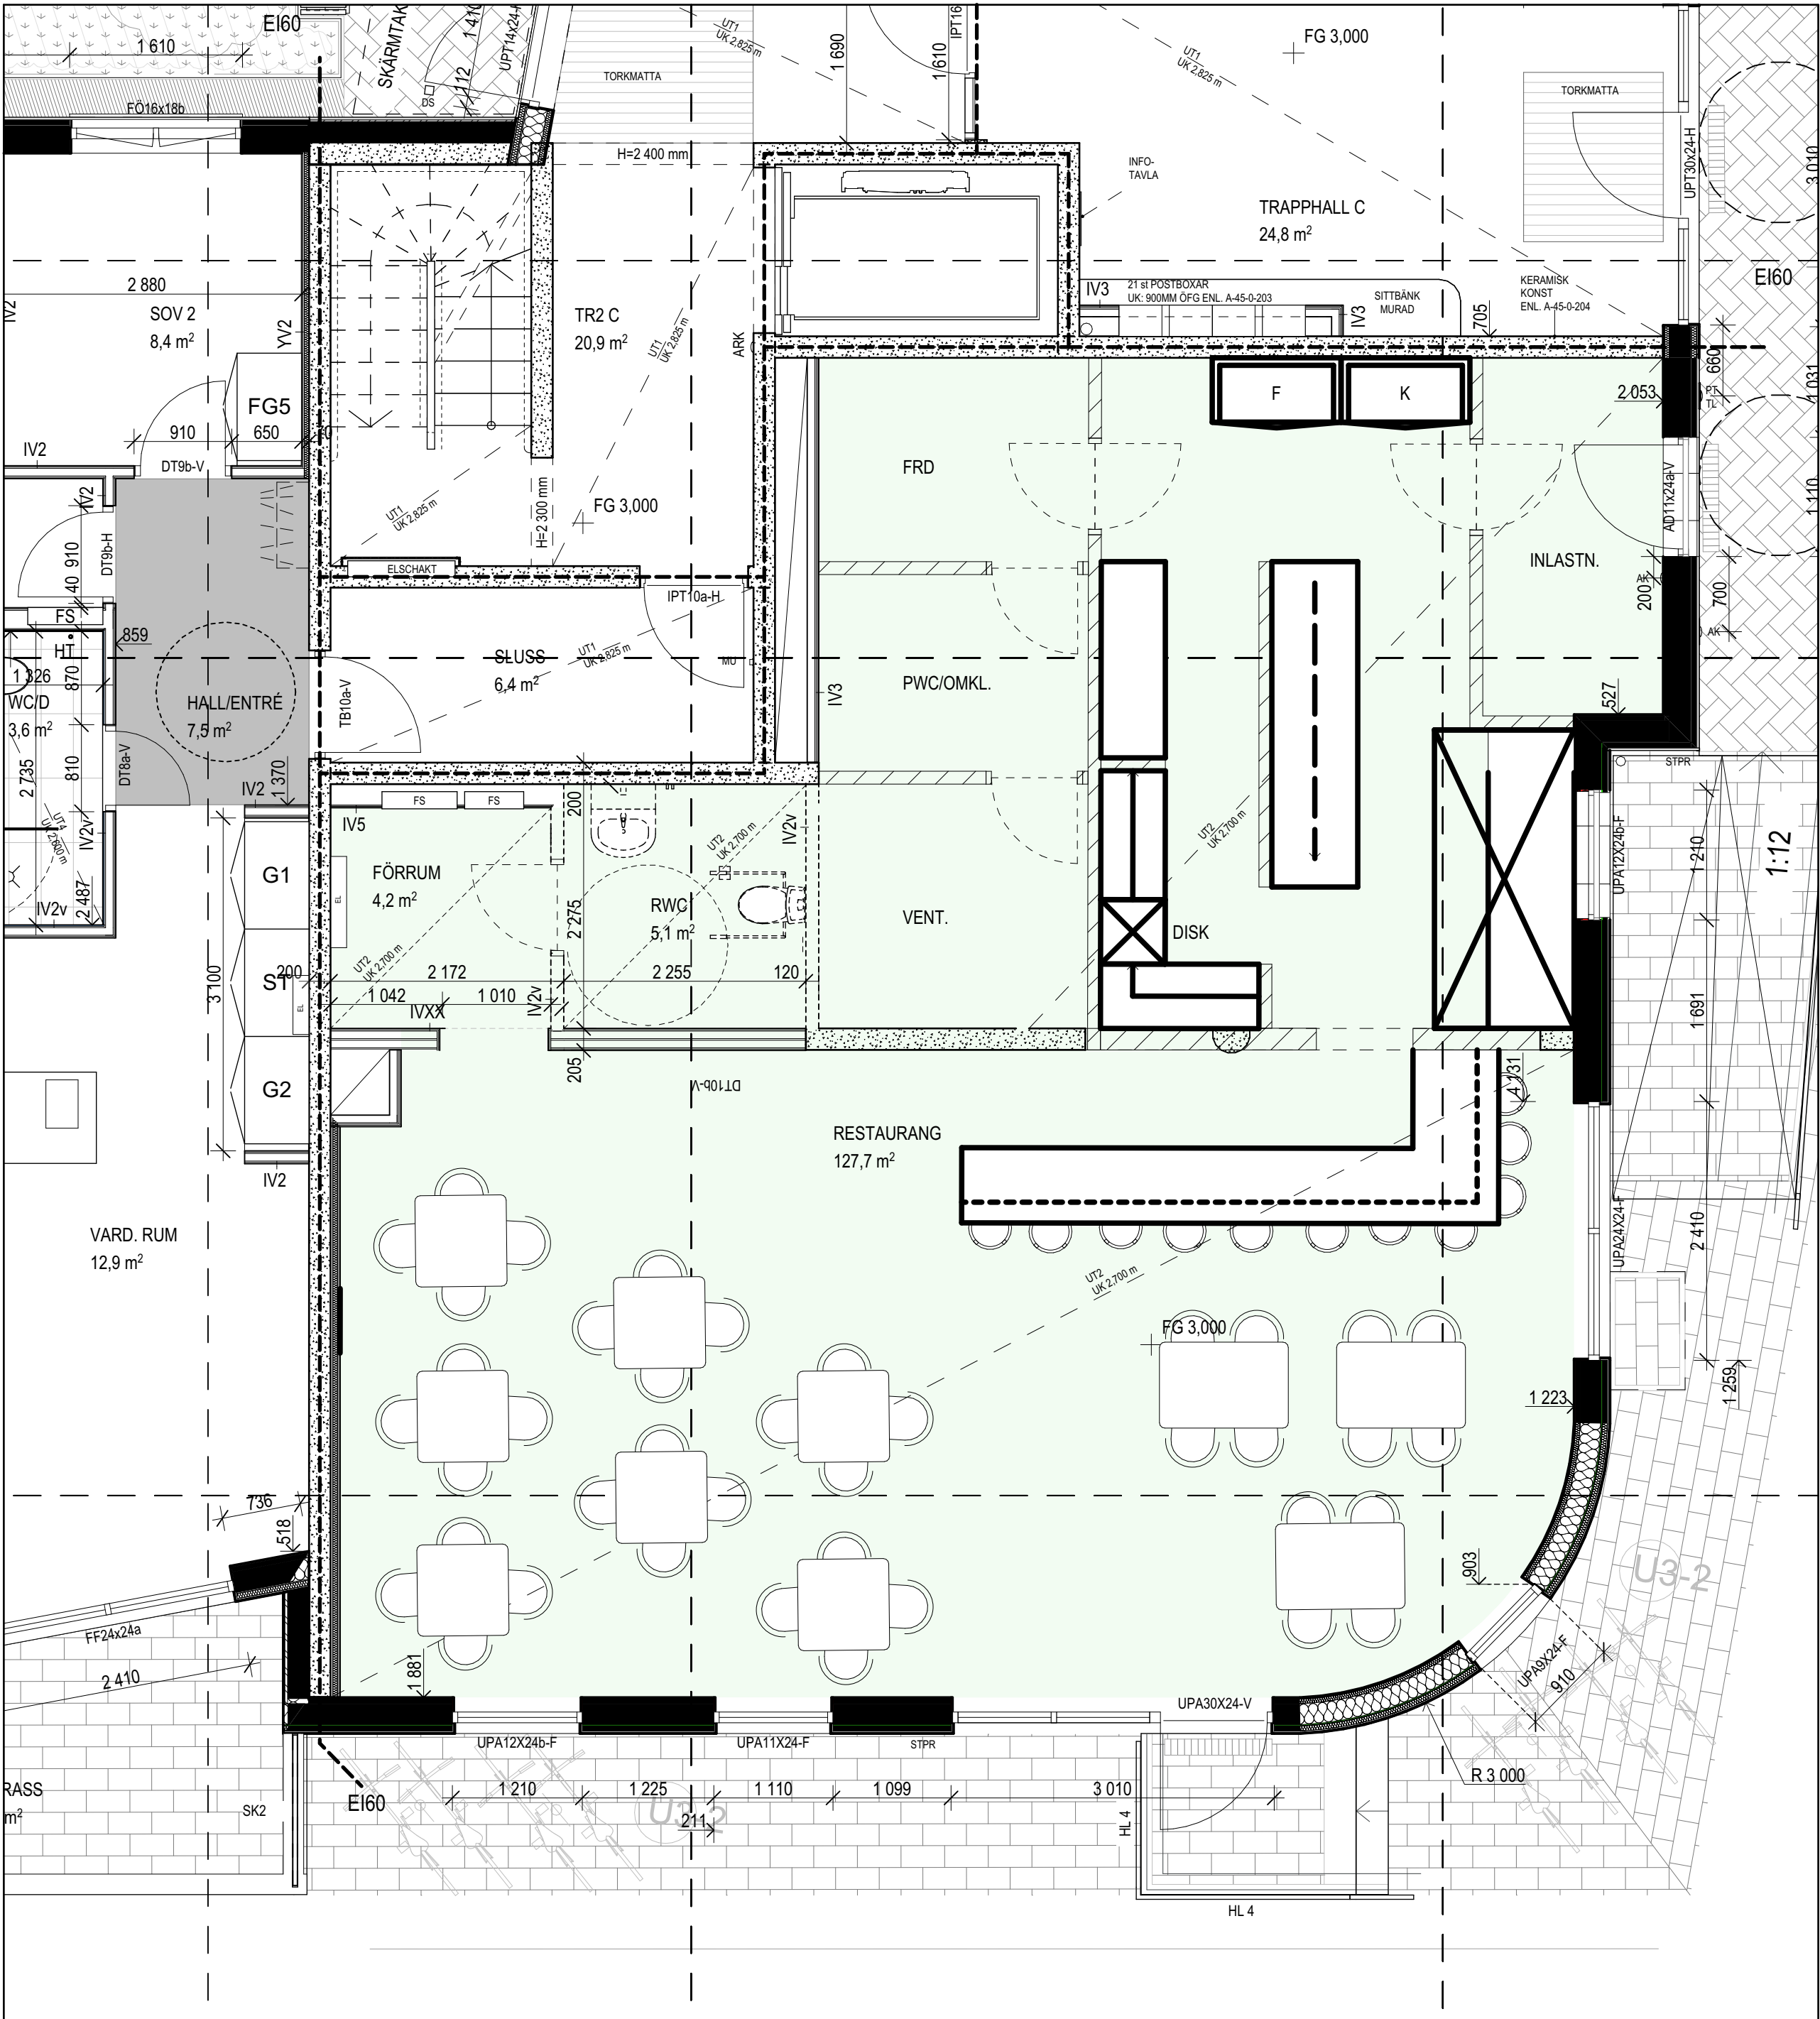

Exempel 1, Bistol layout
1:50

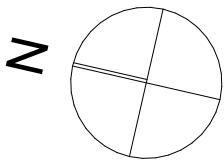

Exempel 2, Restaurang layout
1:50

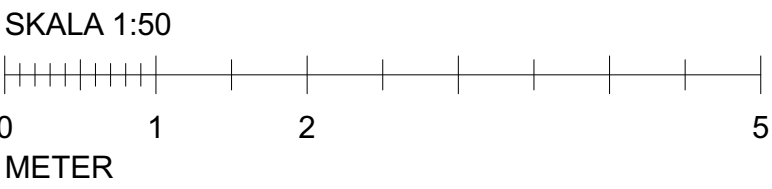

FÖRSLAG				HANDLING
DATUM	2025-10-13	ANSÖR		
LOKALLAYOUT				PROJEKT
NORDR		VISI		RITARK
+46-706047238		www.ritark.se		
VICTOR COLLIN	KONTAKTPERSON	VC	SKAPAD AV	
VICO	GÖRKAND AV	25001700	UPPDRAGSNUMMER	
40 PLANER		RITNINGSKATEGORI		
INREDNING AV LOKAL		INNEHÅLL		FORMAT
PLAN 10		A1		SKALA
A-40-1-100		NUMBER		BET