



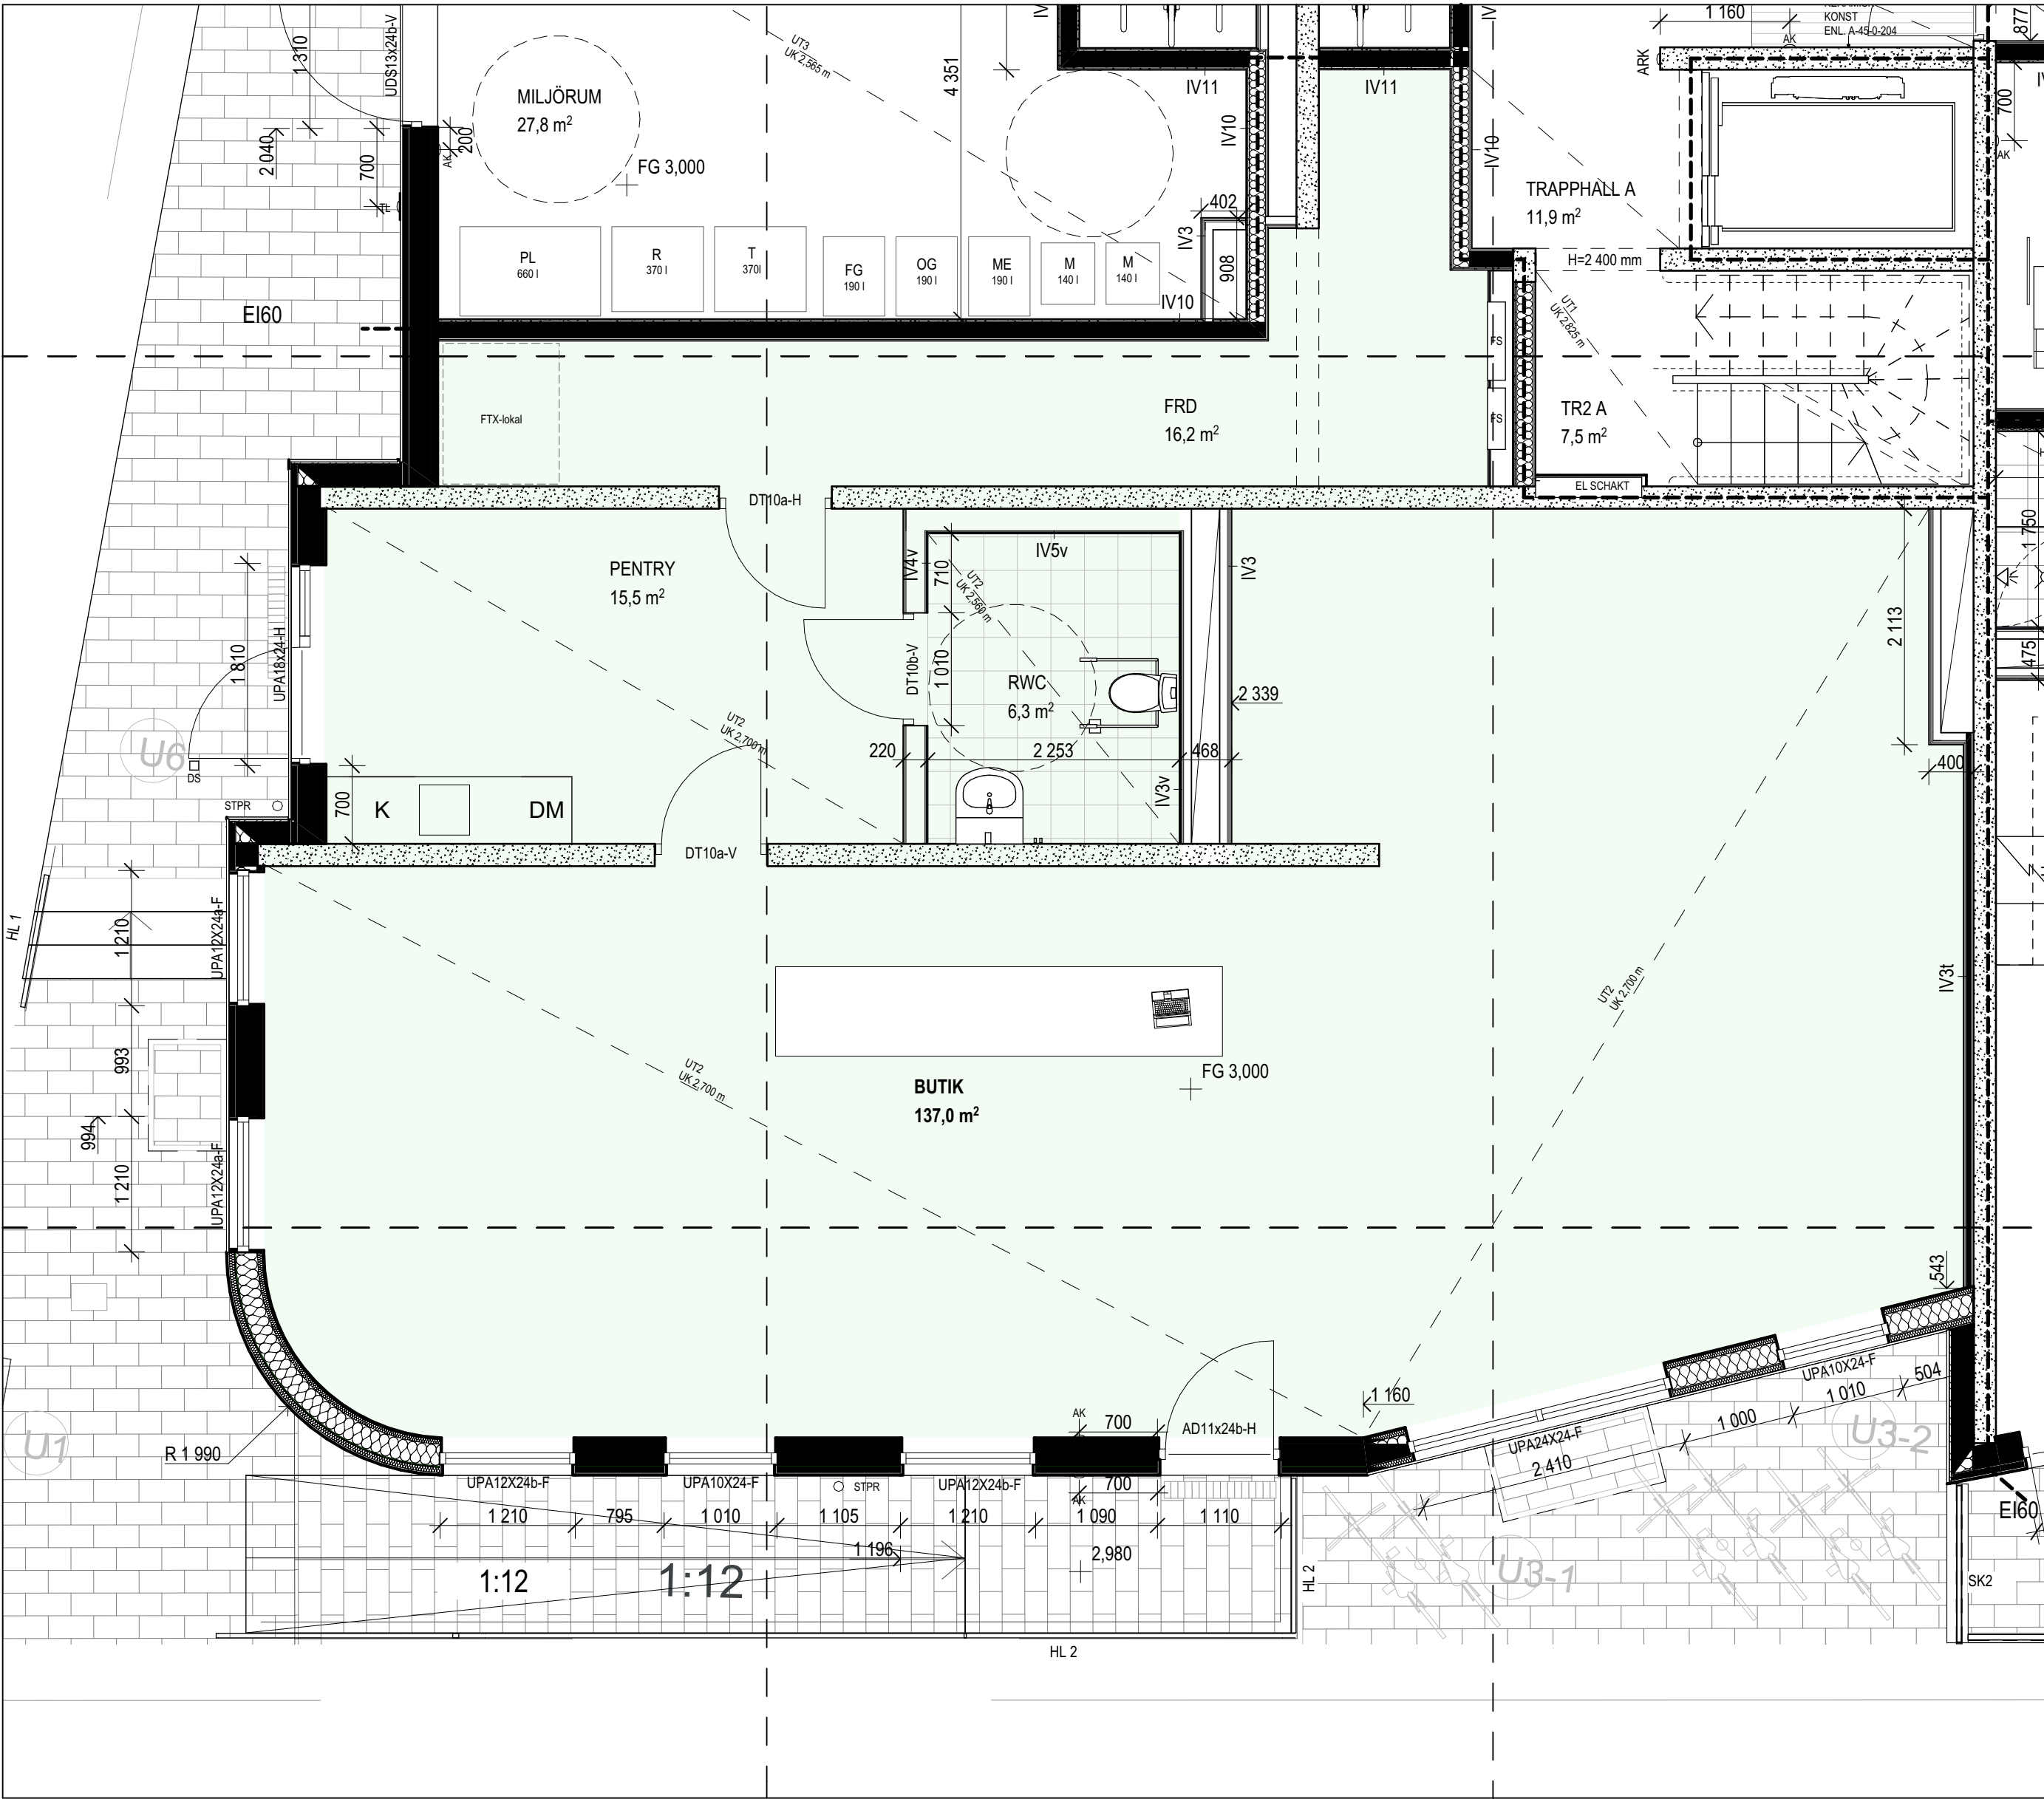

Butik
1:50

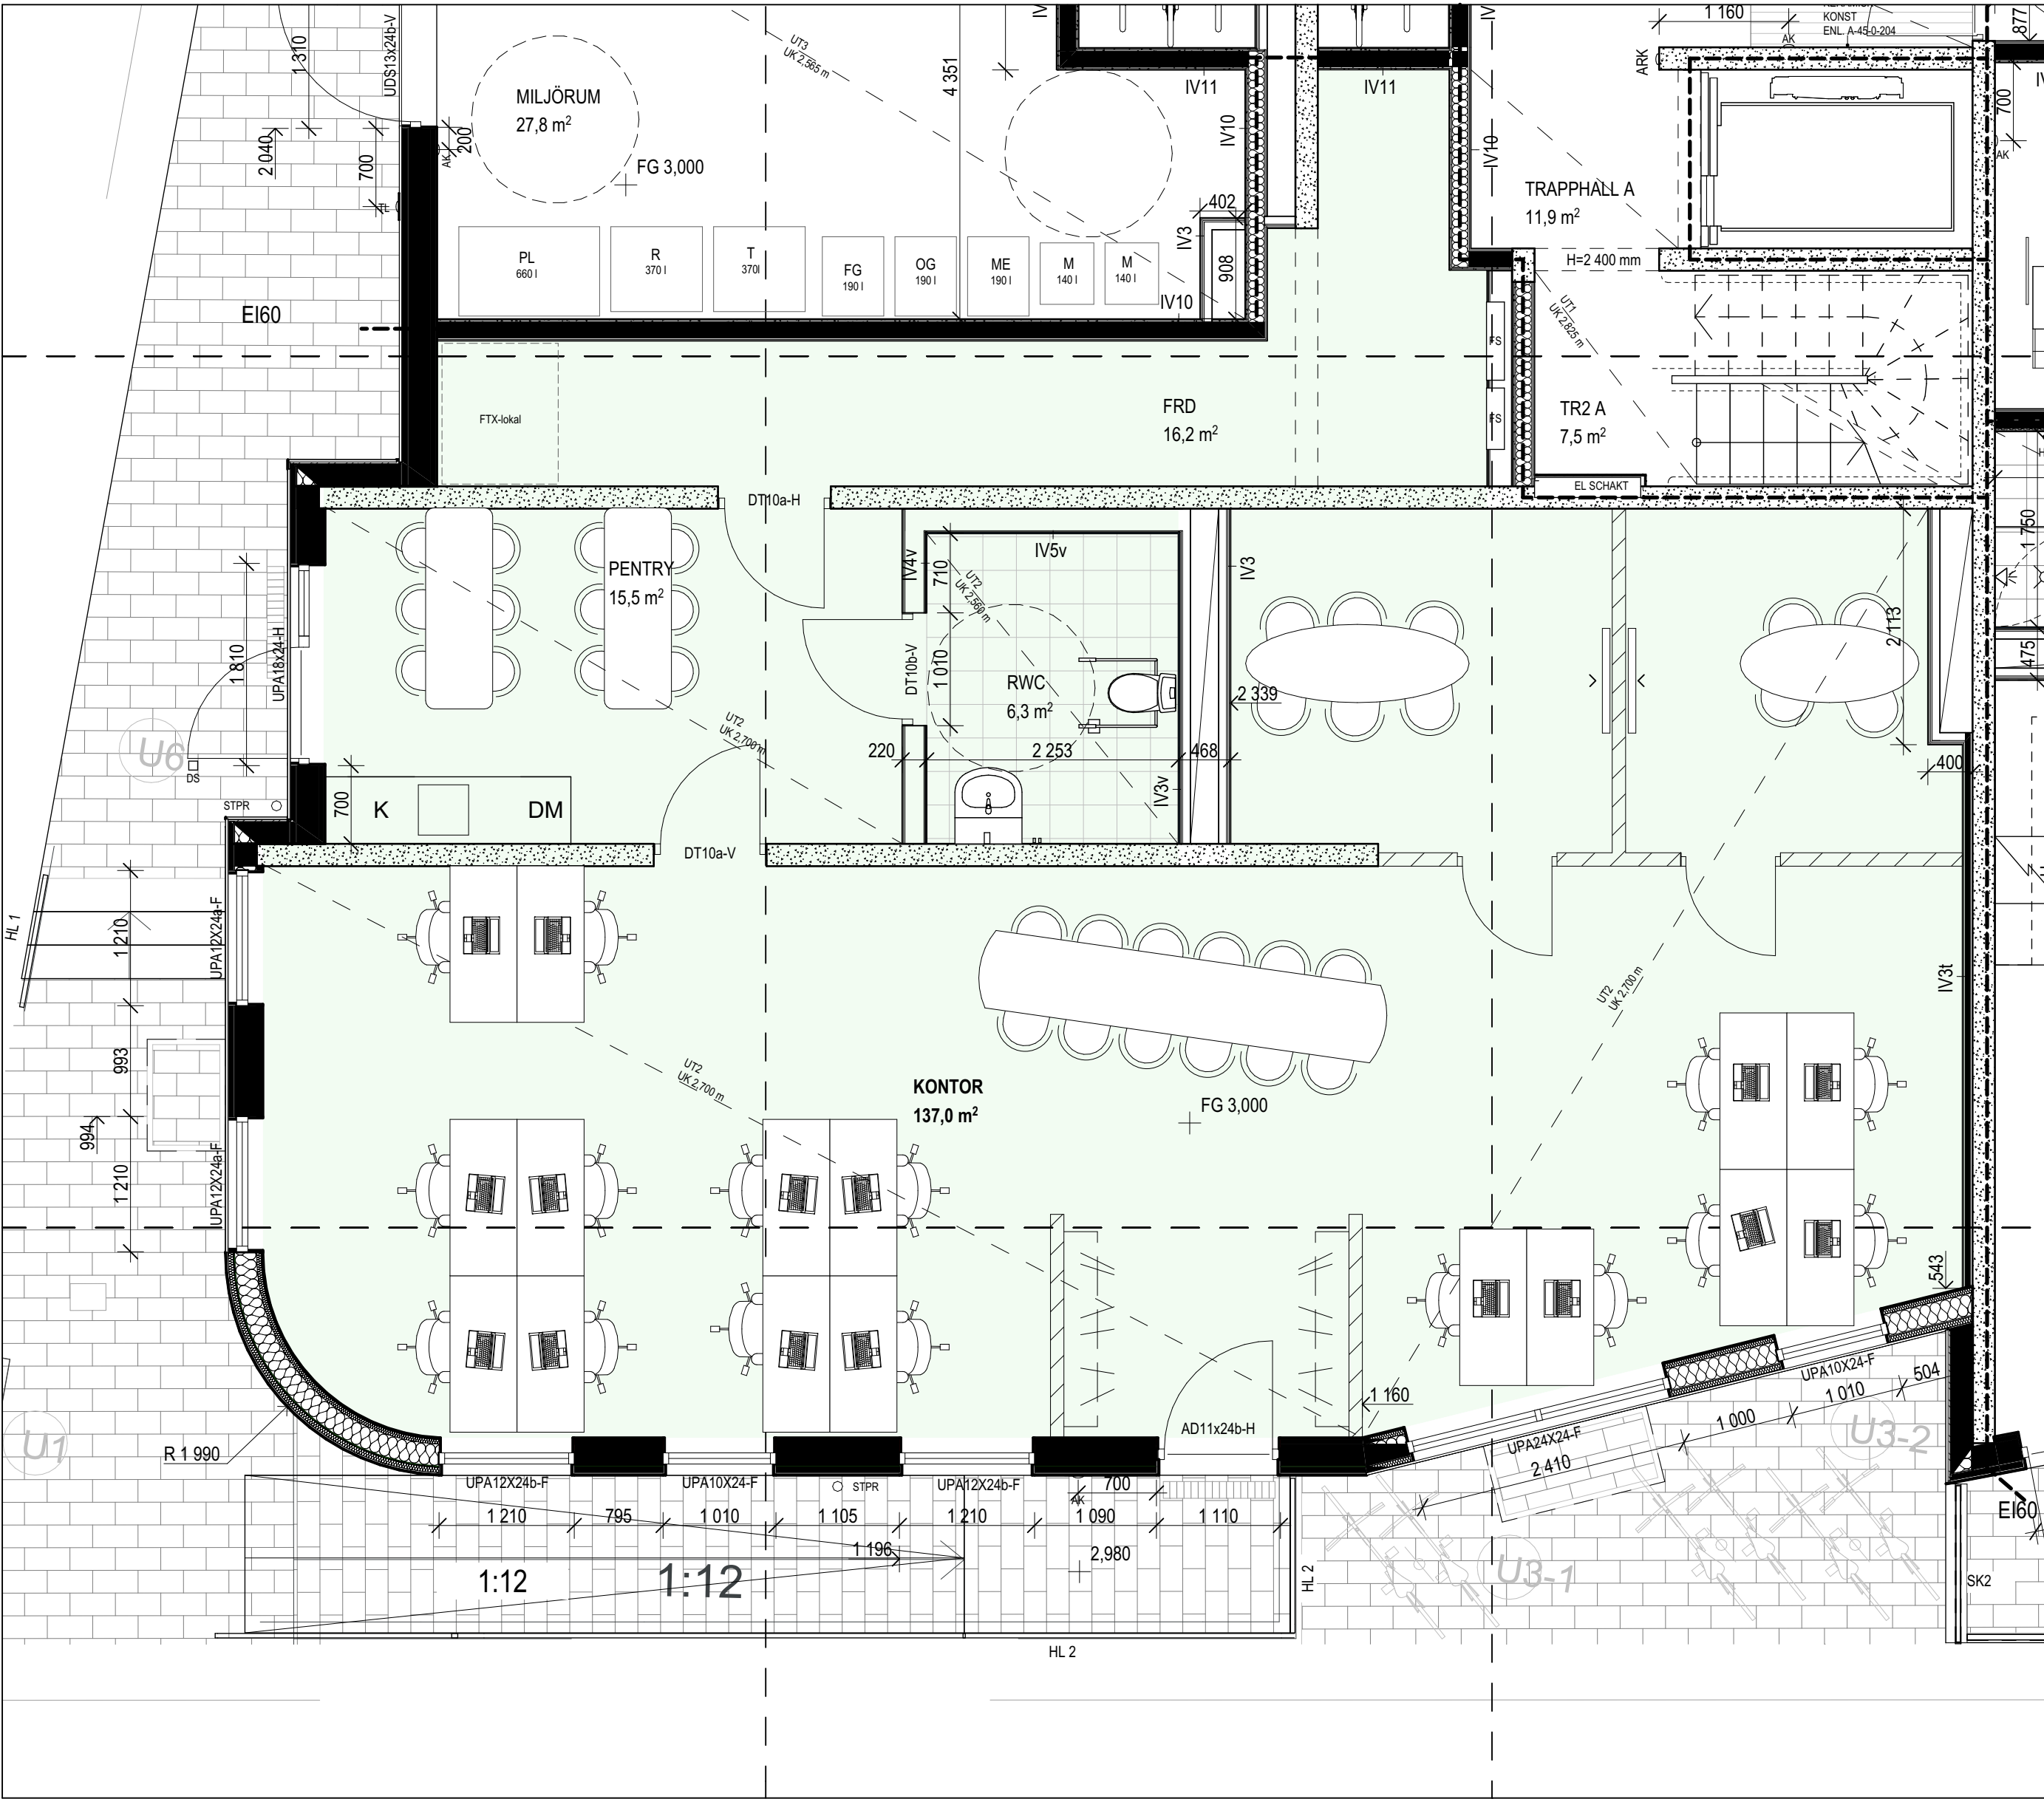

Kontor
1:50

FÖRSLAG				HANDLING
DATUM	2025-10-13	ANSÖRNING		
PROJEKT				
LOKALLAYOUT				
NORDR		VISI FASTIGHETER	RITARK	
+46-706047238		www.ritark.se		
VICTOR COLLIN	KONTAKTPERSON	VC	SKAPAD AV	
VICO	GÖRKÄND AV	25001700	UPPDRAGSNUMMER	
40 PLANER			RITNINGSKATEGORI	
INREDNING AV LOKAL			INNEHÅLL	FORMAT
PLAN 11				A1
A-40-1-101			SKALA	1:50
			NUMMER	BET