



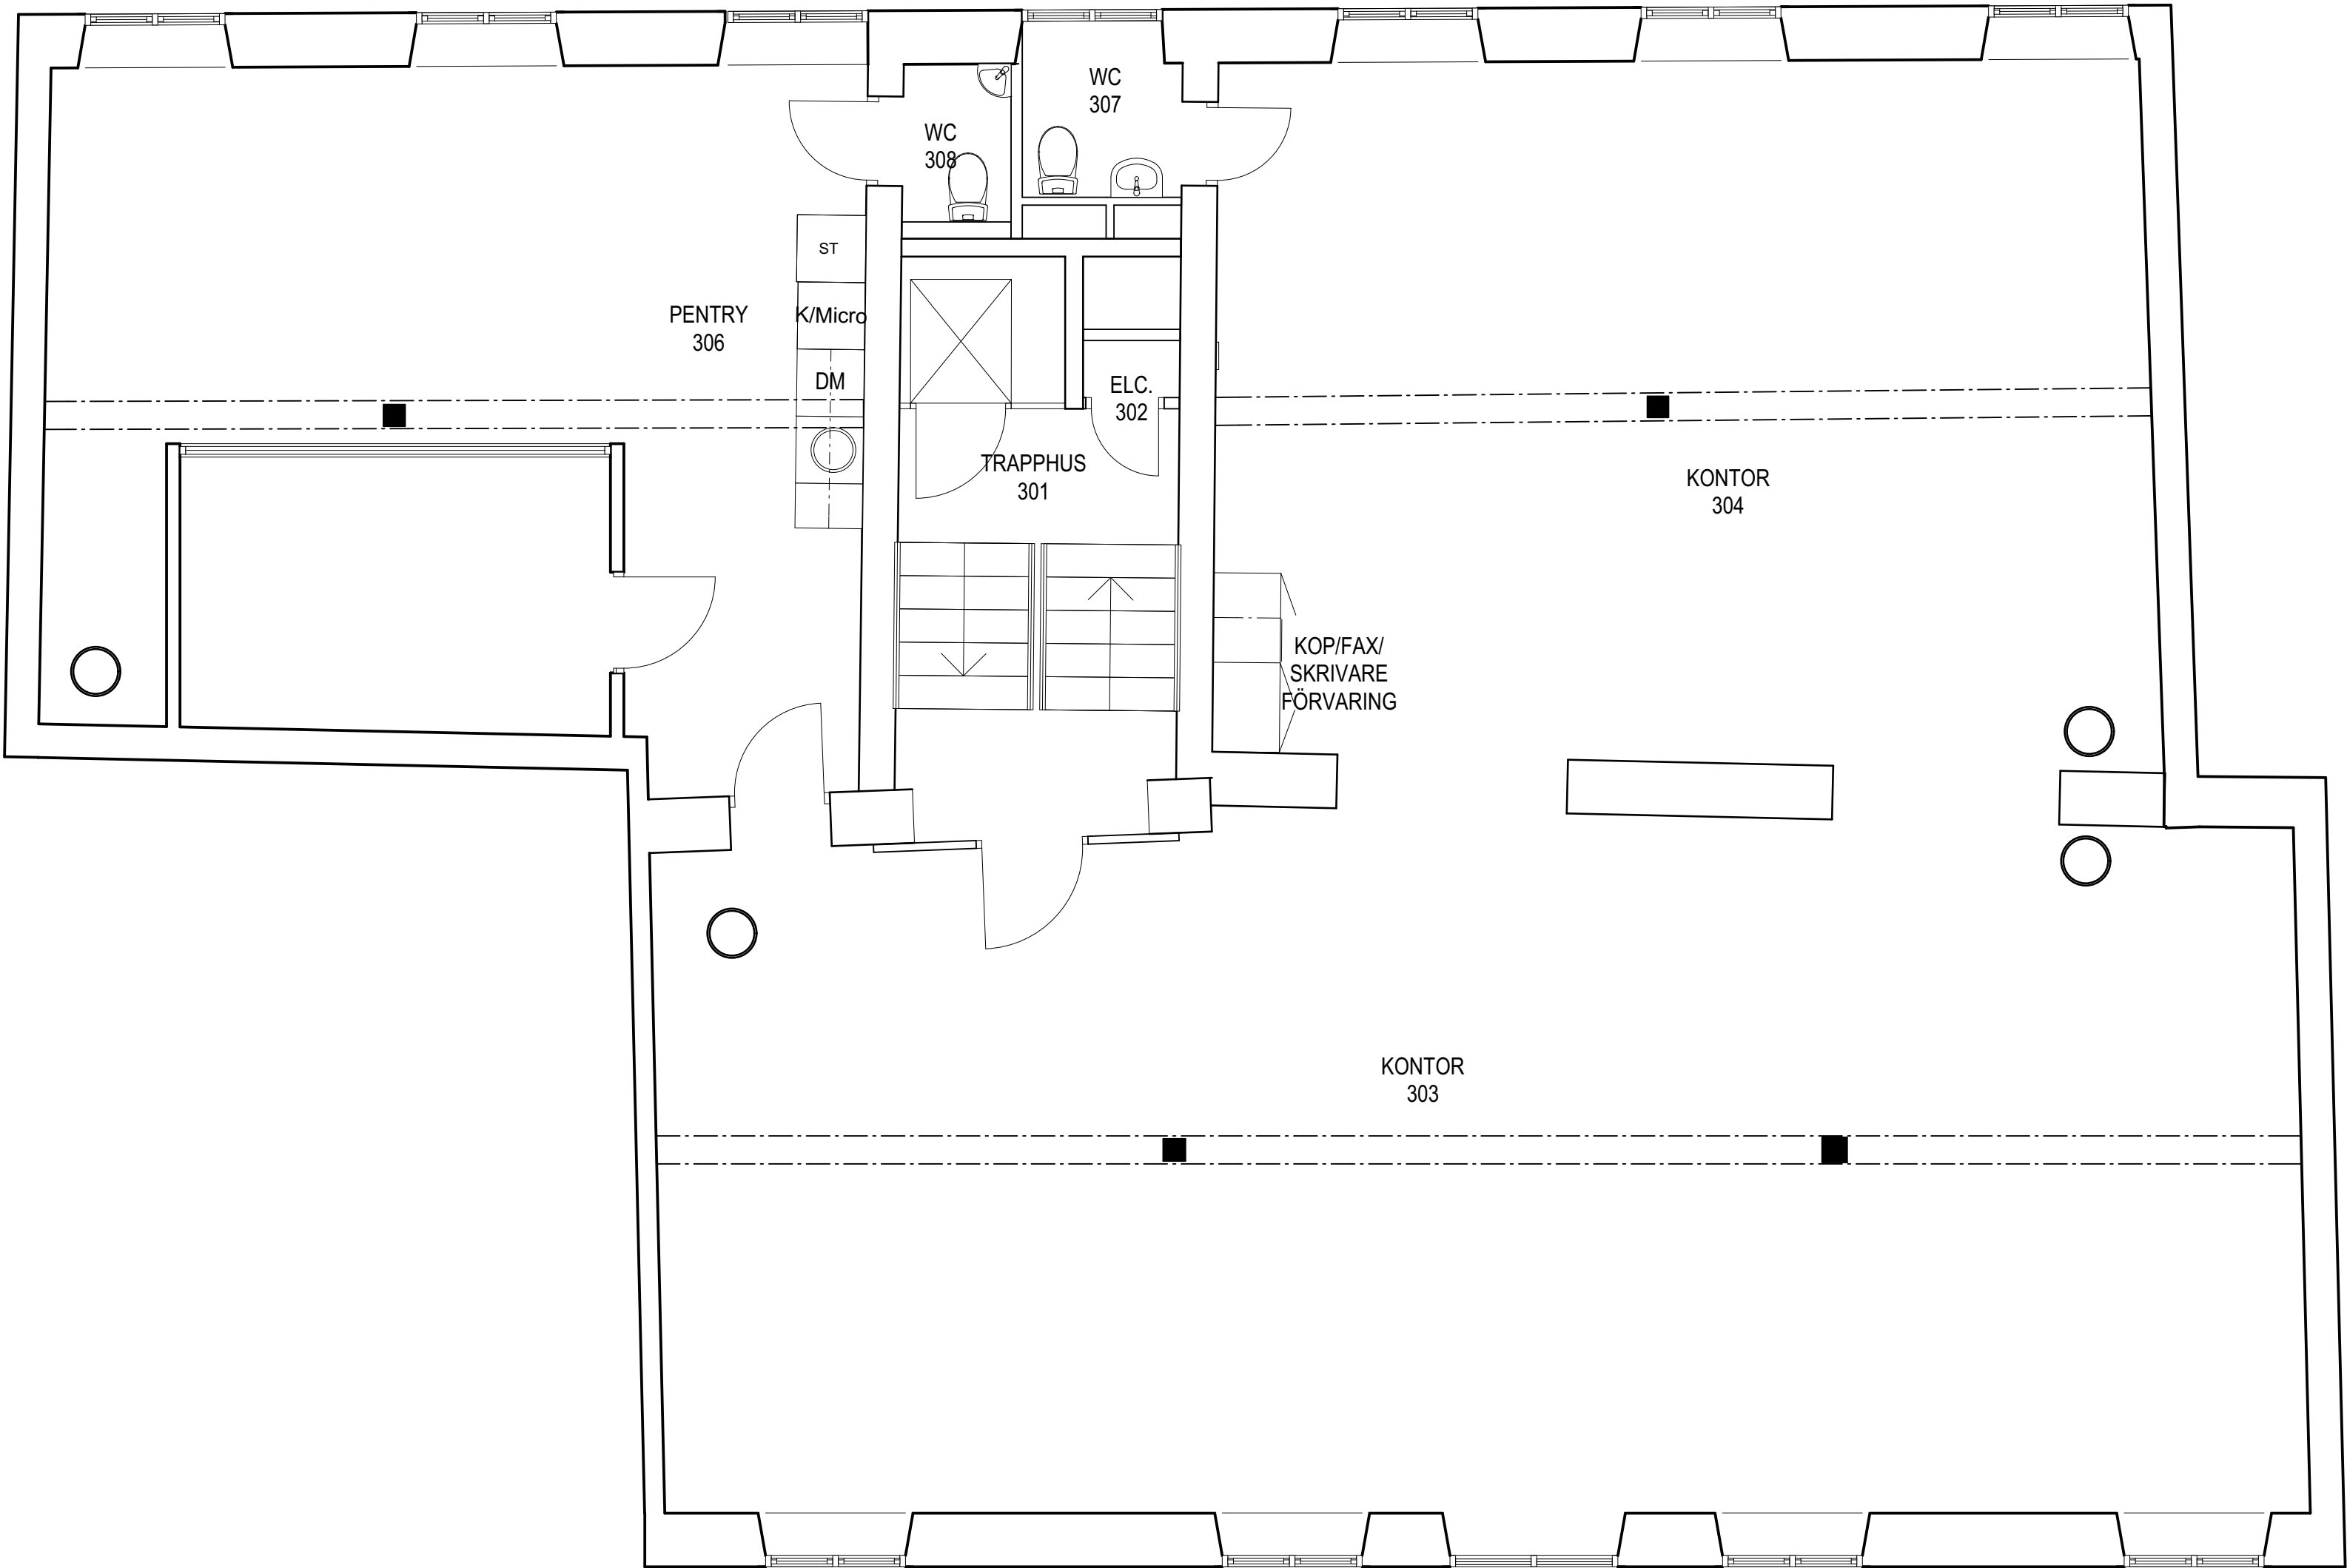

SKALA 1:50

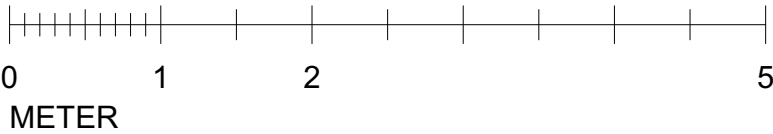

HALVSKALA VID A4

BET	ANT	ÄNDRING AVSER	DATUM	SIGN
KONTRAKTSHANDLING				
Luna 3 Stockholm				
Thulefastighetsutveckling 				
Östermalmsgatan 87E, 114 59 Stockholm TEL. 08-555 199 00 Mail info@thulefastighetsutveckling.se www.thulefastighetsutveckling.se				
A	Thule Fastighetsutveckling AB			08-555 199 00
UPPDRAG NR		RITAD AV MA	HANDLÄGGARE MA	
DATUM 2015-06-09		ANSVARIG Magnus Rydén		
Plan 3 tr., lokal 7-105				
SKALA 1:50		NUMMER A03-91-051		
				BET