




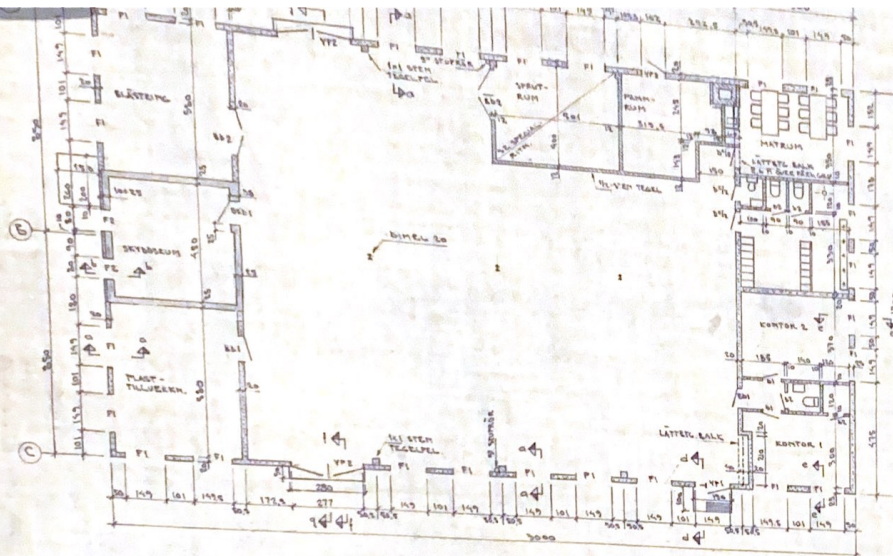

PLAN, 1:100

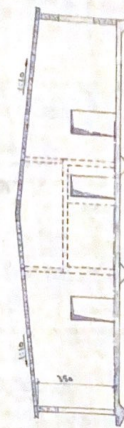

SECTION 1-1

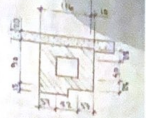


DETALJ AV SKOGSTEN 1:50


ANMÄRKNING

VÄRDESKÄL, VERKSTAD 10 CM LÖTTE, 10 CM
VÄRDESKÄL, KONTOR 10 CM LÖTTE, 10 CM
BÄSTING, VÄRDESKÄL 20 CM LÖTTE, 10 CM
HÖRNINGEN 10 CM LÖTTE, 10 CM
BÄSTING, VÄRDESKÄL 10 CM LÖTTE, 10 CM
VÄRDESKÄL, KONTOR 10 CM LÖTTE, 10 CM
HÖRNINGEN 10 CM LÖTTE, 10 CM
HÖRNINGEN 10 CM LÖTTE, 10 CM


ALLA MÅTT KONSTRUKTIONSMÅTT UTMÅTT
ÖVER ÖPPNINGAR INKLUDERAR ABERÅDE LÄTTREDSMÅTT

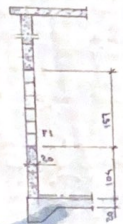


SECTION 2-2 1:50

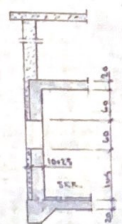


SECTION 3-3 1:50

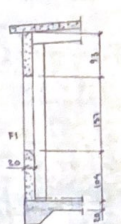


SECTION 4-4 1:50

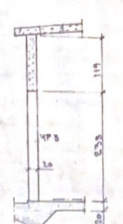

SECTION 5-5 1:50

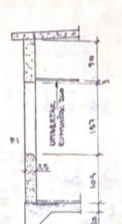


SECTION 6-6 1:50

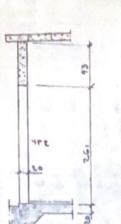


SECTION 7-7 1:50

KV FÖRKÄRLET NR 345
HUBBINGE
SWEDEA INDUSTRI AB
SÄLVANORP
MÄTTNING


FIGUR 1:100
LARS-OLOF HENFORS
EKHAGSVÄGEN 19
SEKELTÖP, TEL. 466741
50

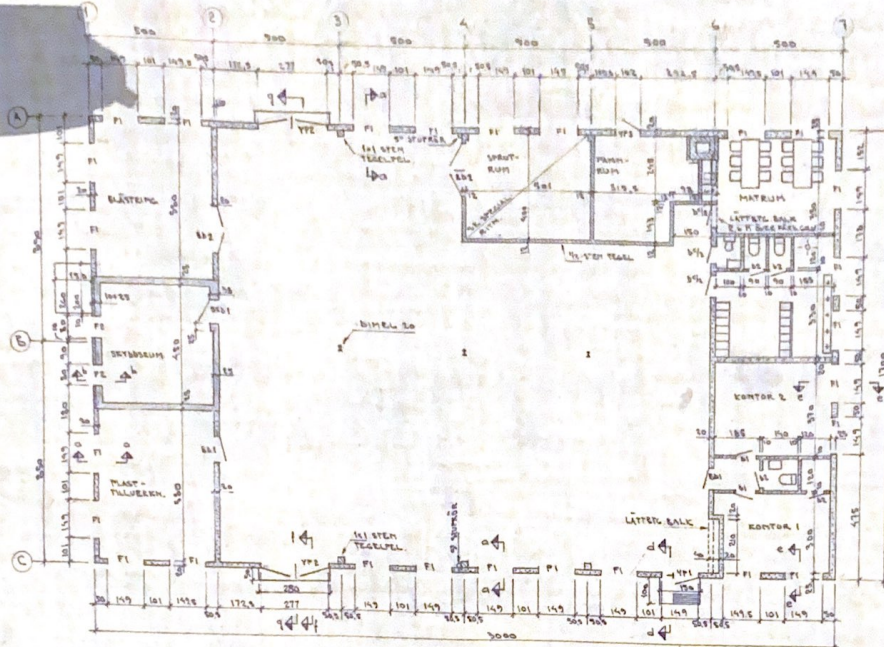

PLAN, 1:100

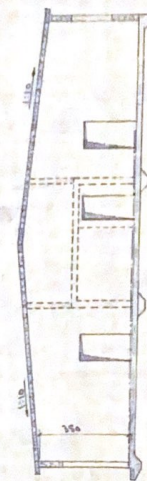


SEKTION 1-1

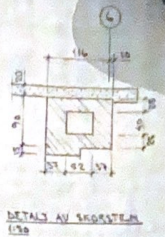


DETALJ AV SKORSTEN




SEKTION a-a

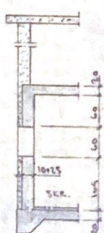

SEKTION b-b

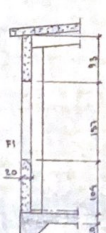


SEKTION c-c

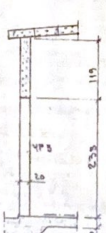

SEKTION d-d



SEKTION e-e

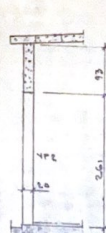

SEKTION f-f



ANMÄRKNING

Ytterväggar, verkstad 20 cm lättb., v. 0.4
 Ytterväggar, kontor 25 cm lättb., v. 0.4
 Skärmar, innerväggar 20 cm lättb., v. 0.4
 Innervägg vid pannrum 12 cm tegel
 Dörr, innerväggar 10 cm lättb., murelåg
 Skärmar, innerväggar 25 cm betong, yttervägg isolerad
 med 10 cm lättb., v. 0.4
 Alla mått konstruktionsmått utan fyllis!
 Över öppningar i väggar anordnade lättbetsbalkar

KV FÖRRÄDET NR 345
 HUDDINGE
 SVENSKA INDUSTRI &
 GALVANISPLAST
 MÄTTNING
 BYGGNING 388
 LARS-OLOF HENFORS
 ERKÄNSVÄGEN 13
 SEGETORP
 TEL 40 63 25

BYGGNINGS- & INREDNING
 HENFORS
 - 9 JUN 1981
 1:100

A2

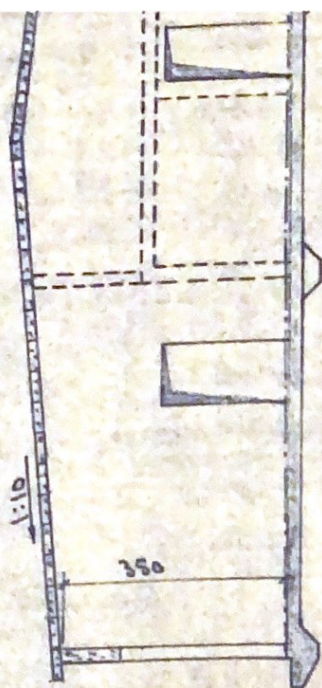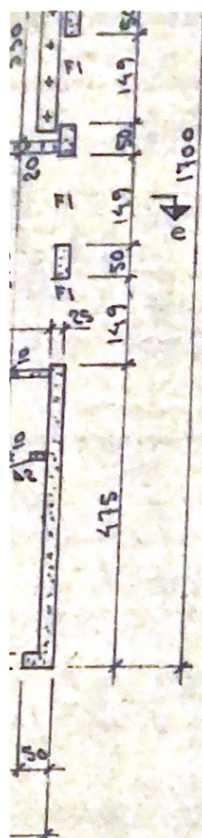

SEKTION 9-9, 1:50

ANMÄRKNING

YTTERVÄGGAR, VERKSTAD 20 CM LÄTTBETG, $\gamma = 0,65$

YTTERVÄGGAR, KONTOR 25 CM LÄTTBETG, $\gamma = 0,65$

BÄRANDE INNERVÄGGAR 20 CM LÄTTBETG, $\gamma = 0,65$


INNERVÄGG VID PANNRUM 12 CM TEGEL

ÖVR. INNERVÄGGAR 10 CM LÄTTBETG. MURBLOCK

SKYDDSRUMSVÄGGAR 25 CM BETONG, YTTERVÄGG ISOLERAD MED 10 CM LÄTTBETG, $\gamma = 0,4$

ALLA MÅTT KONSTRUKTIONSMÅTT UTAN PUTS?

ÖVER ÖPPNINGAR INLÄGGES ARMERADE LÄTTBETONGBEKKE

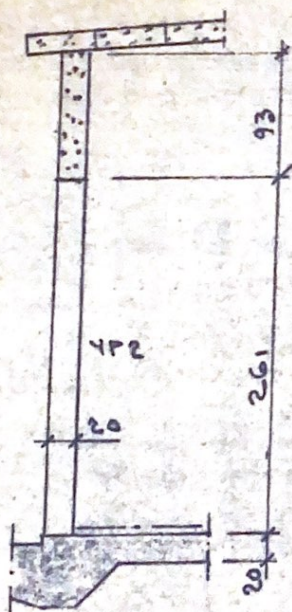

SEKTION 1-1
1:50



KV. FÖRRÅDET NR 30517

HUDDINGE

SVENSKA INDUSTRI AB
GALVANOPLAST

MÄTTRITNING

A2

BYGGNING. SBR

LARS-OLOF HENFORS

EKHAGSVÄGEN 13

SEGELTORP TEL 46 62 55

Lars-Olof Henfors 30/5-61