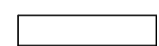
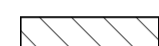

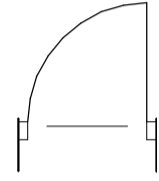
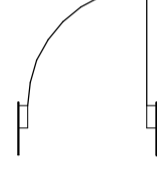
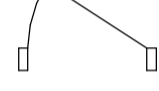

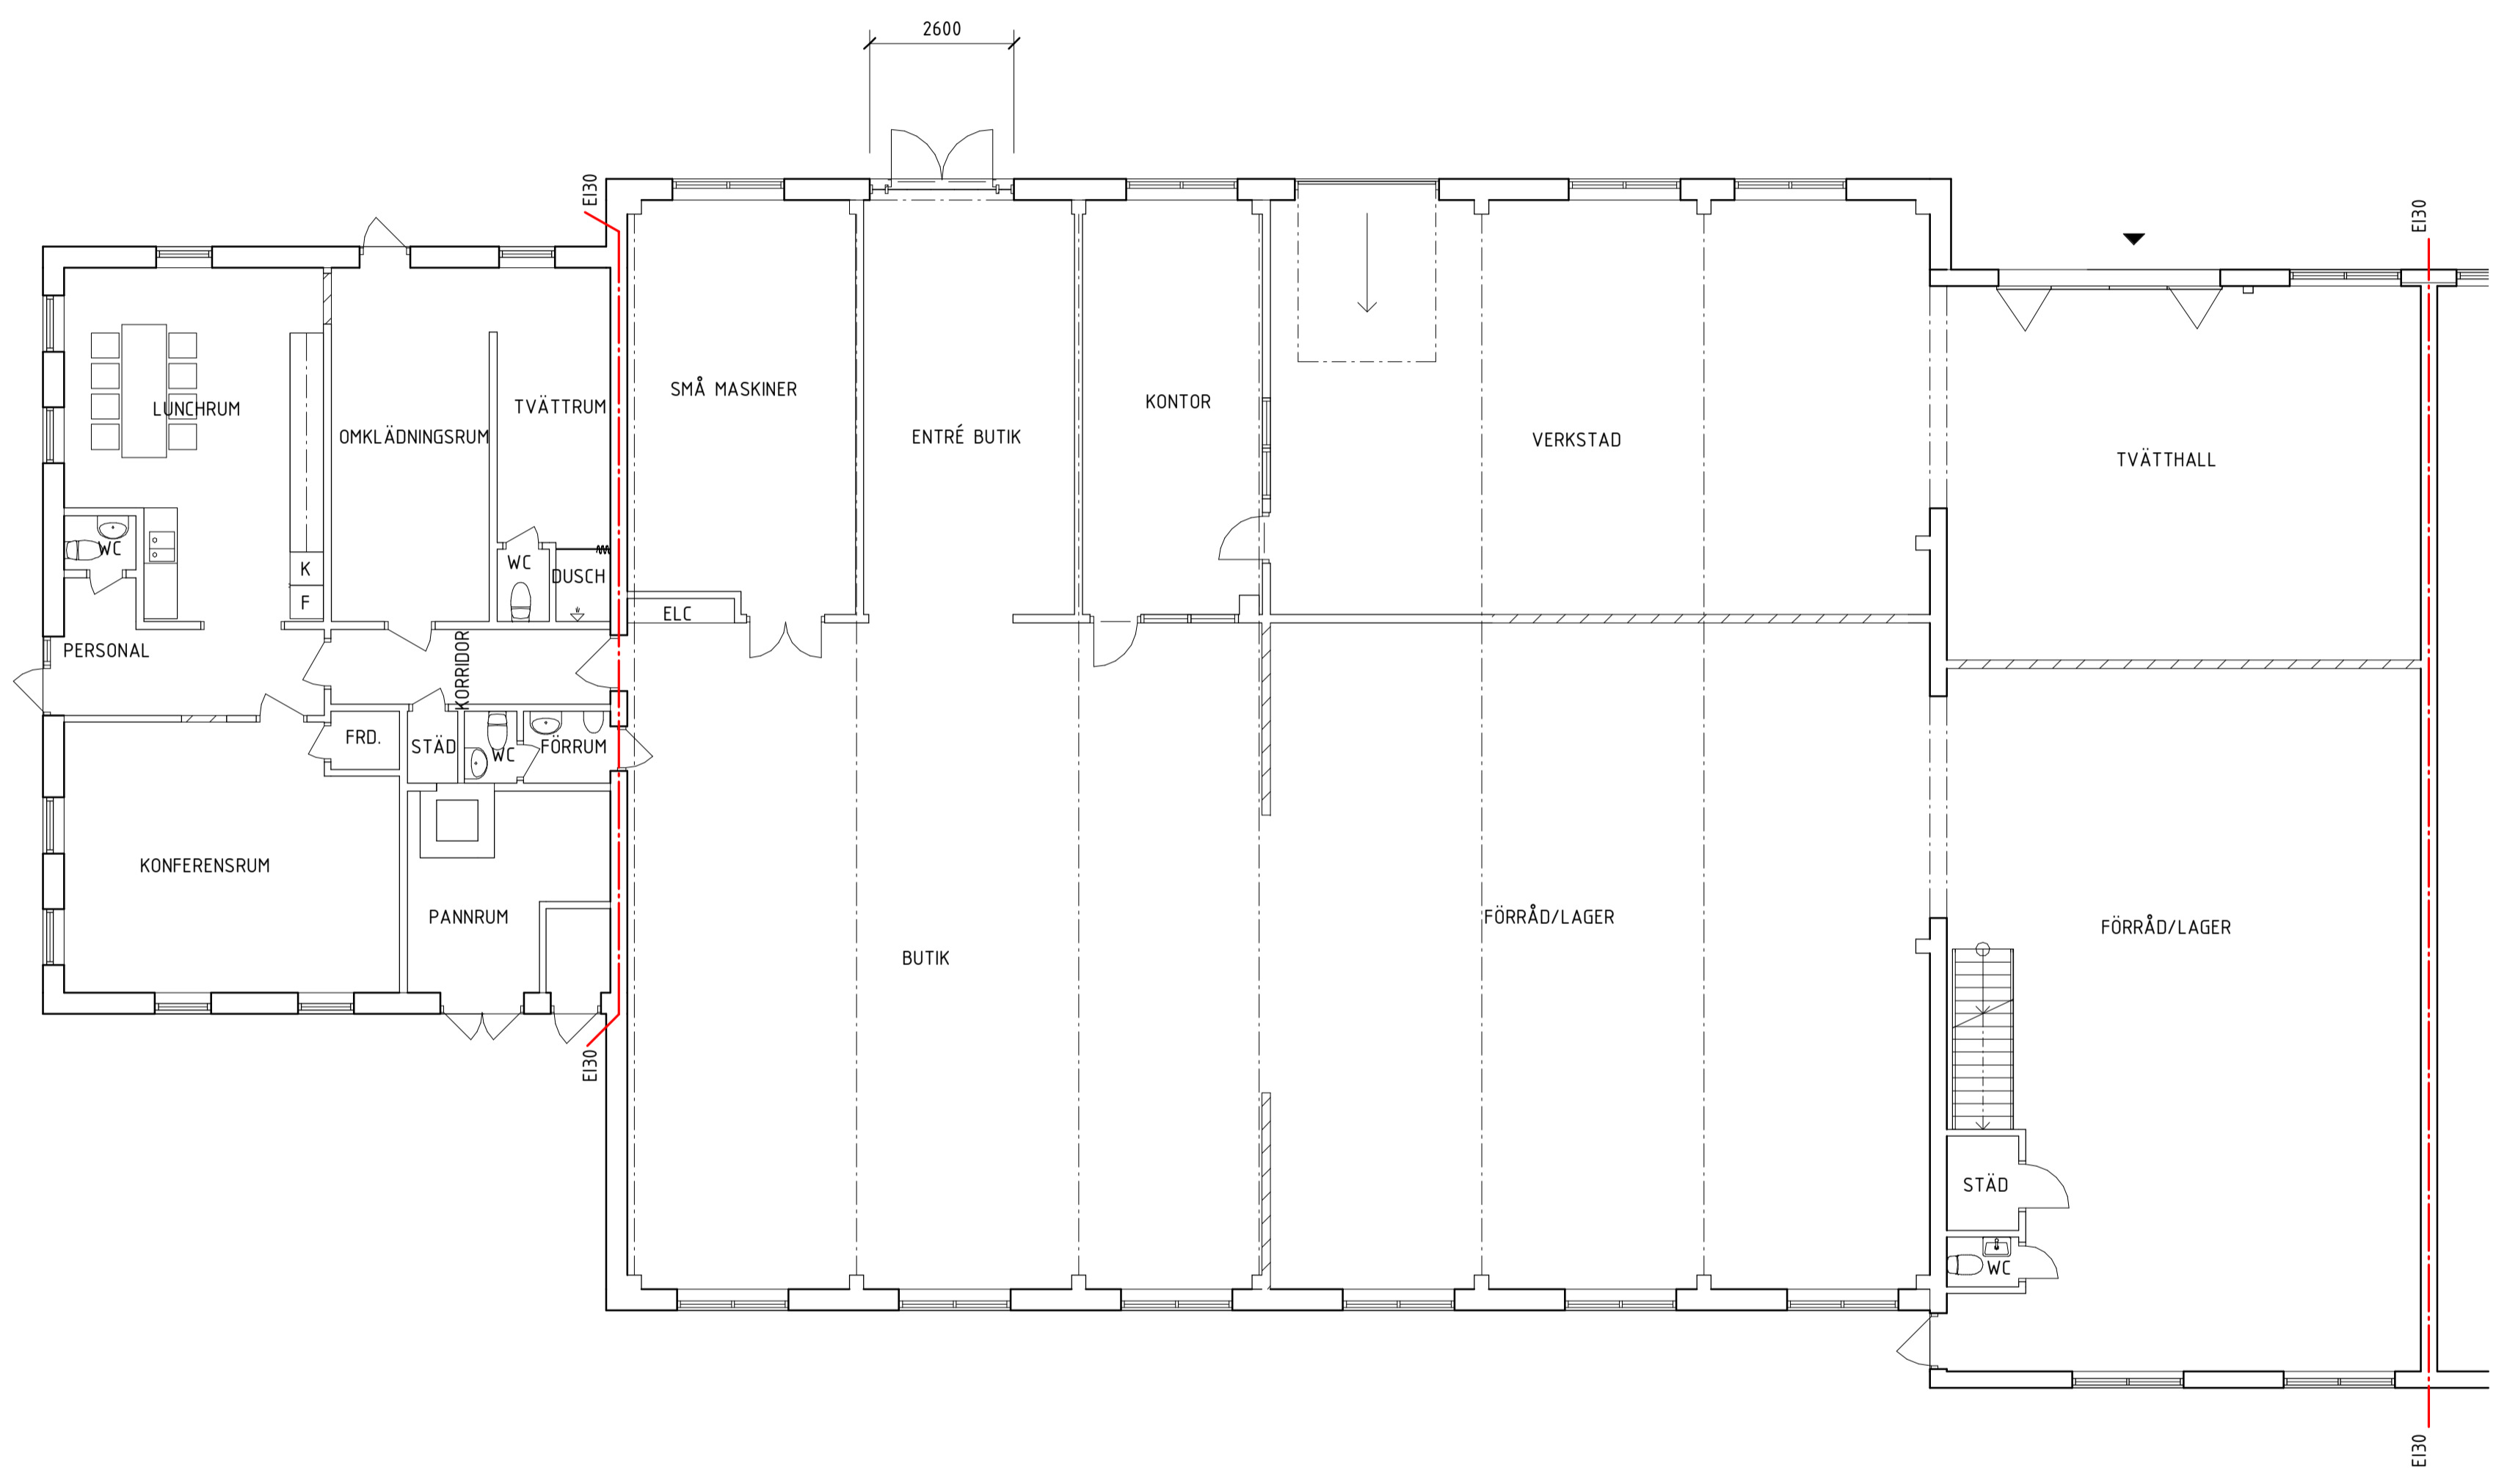


RITNINGEN BYGGER PÅ ÄLDRE
RITNINGUNDERLAG OCH VISS UPPMÄTNING.
FULLSTÄNDIG MÄTTRIKTIGHET KAN EJ
GARANTERAS. KONTROLLMÅTT TAS PÅ PLATS


FÖRKLARINGAR

ALLA MÅTT ANGES I MILLIMETER

-  BEFINTLIG VÄGG
-  NY VÄGG
-  NY ÖPPNING I BEF VÄGG
-  NY DÖRR MED FÖNSTER
-  NY DÖRR
-  BEF. DÖRR
-  Branscellsgräns E130



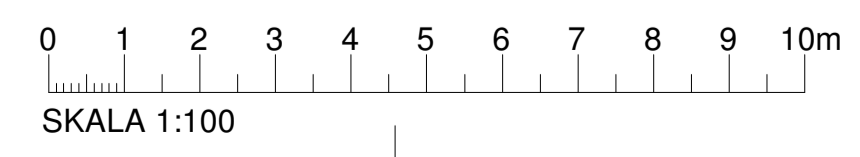PLAN 1
SKALA 1:100



2025-12-03 11:27:34

FHK 2025-12-03

BET	ANT	ÄNDRINGEN AVSER	SIGN	DATUM
SKISS				
LinNor Fastigheter 6 AB RASPEN 1				
PROJEKTBYGGAREN				
A	PROJEKTBYGGAREN		TEL: 076 895 52 88	
K				
E				
V				
L				
UPPDRAG NR	RITAD AV	HANDLÄGGARE		
0125005	CS	C.Svennerstedt		
DATUM	ANSVARIG			
2025-xx-xx	C. Svennerstedt			
SKISS NY PLANLÖSNING DEL AV RASPEN 1 PLAN 1				
SKALA	NUMMER	I BET		
1:100 (A1) 1:200 (A3)	A-40-1-100			