


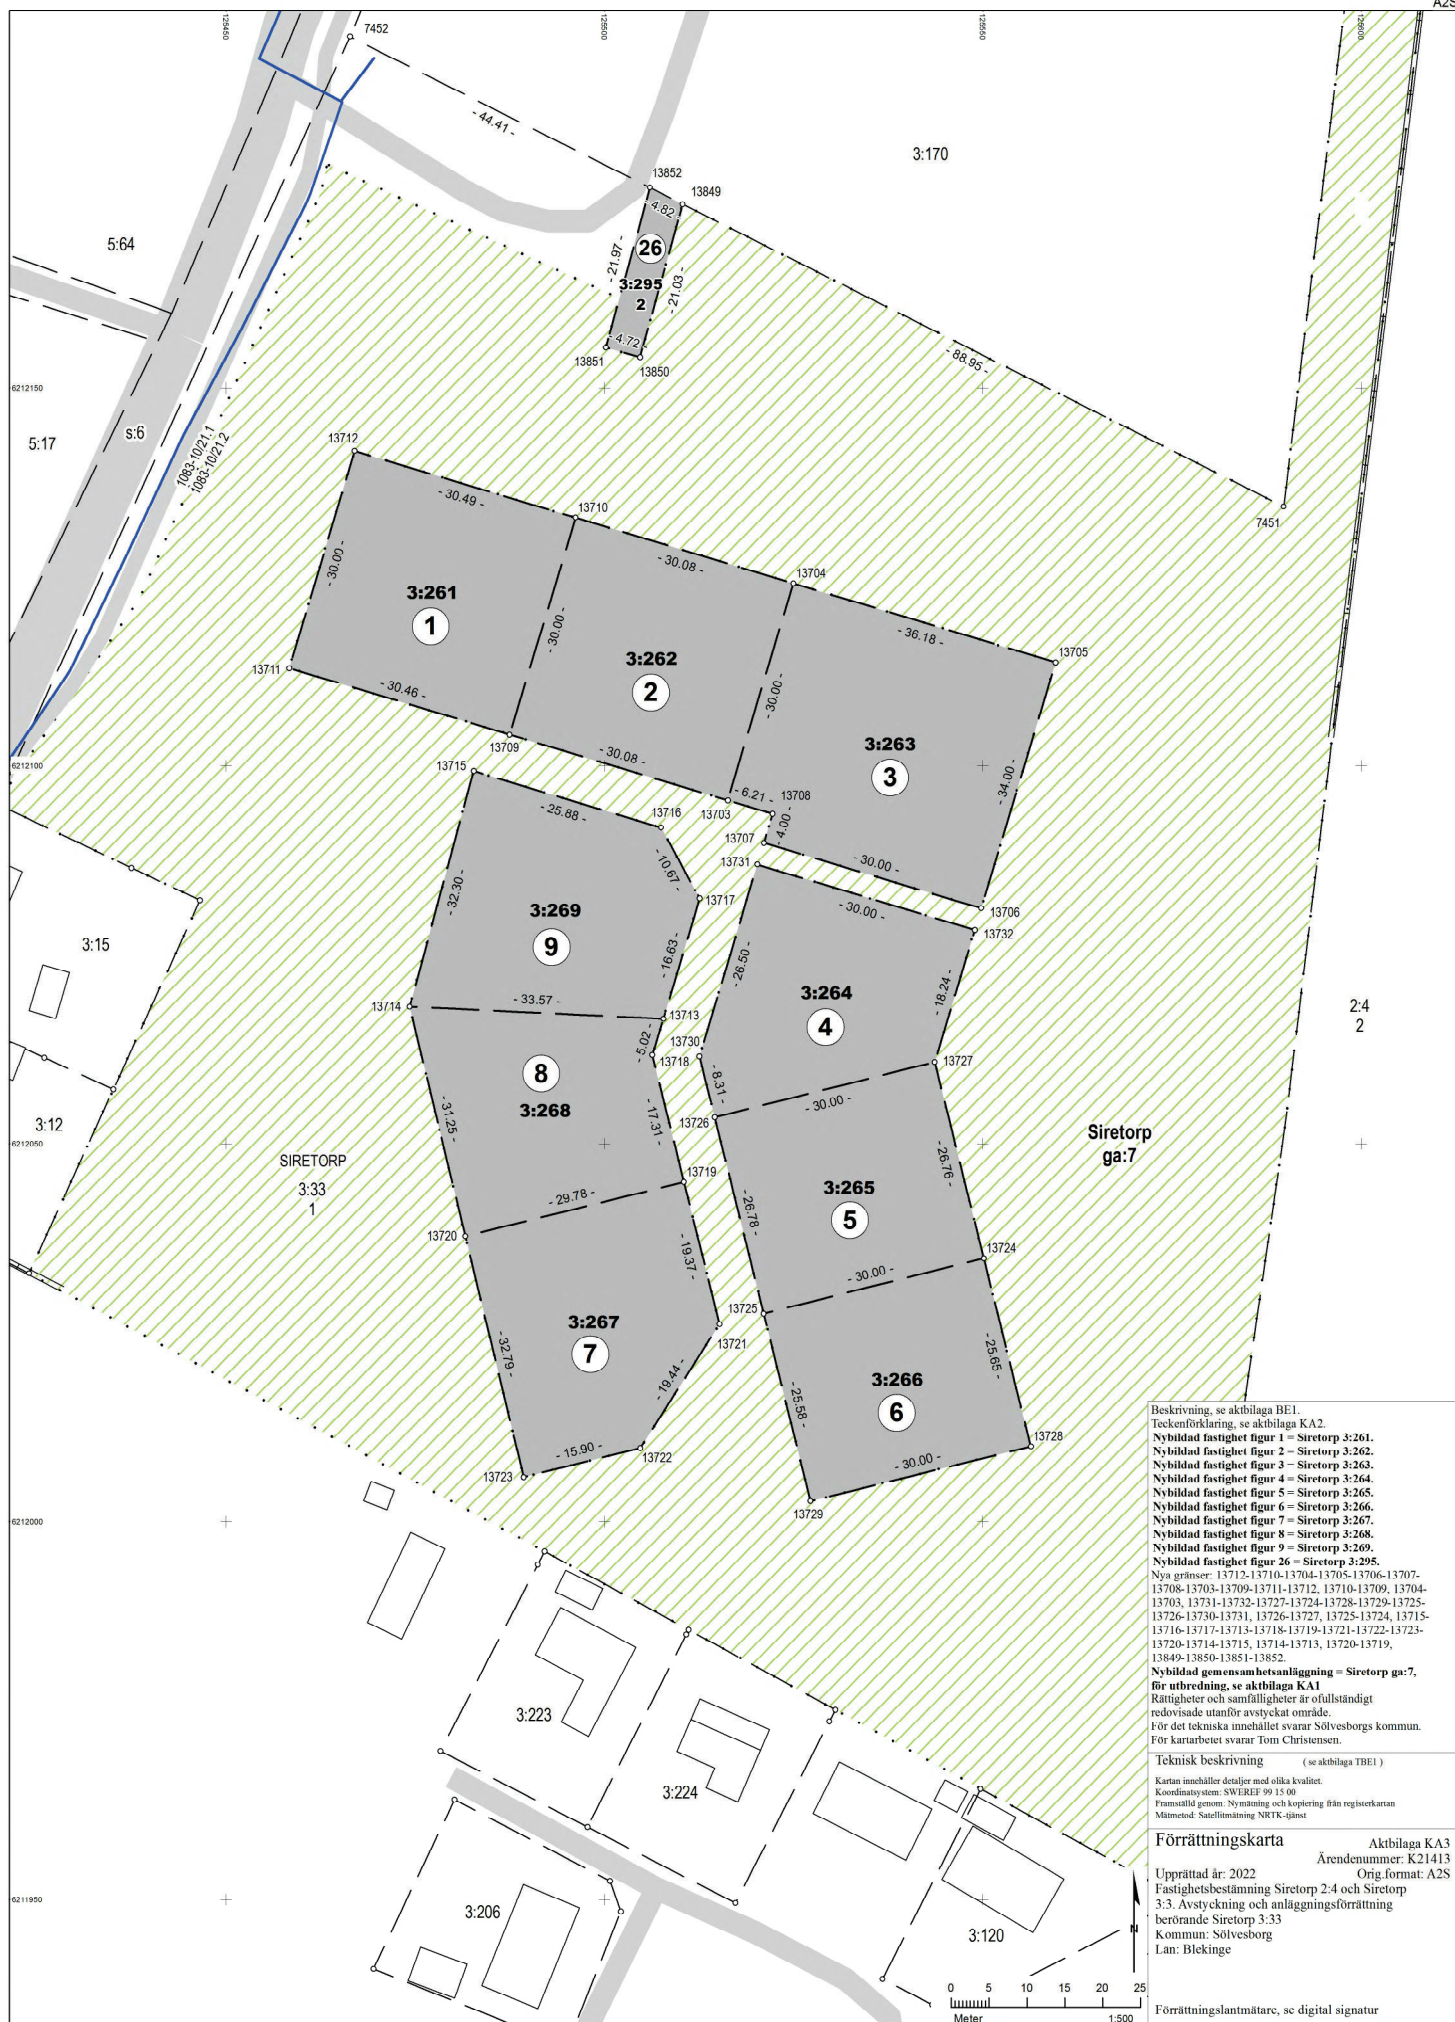

Beskrivning, se aktbilaga BE1.
 Teckenförklaring, se aktbilaga KA2.
 Nybildad fastighet figur 1 = Siretorp 3:261.
 Nybildad fastighet figur 2 = Siretorp 3:262.
 Nybildad fastighet figur 3 = Siretorp 3:263.
 Nybildad fastighet figur 4 = Siretorp 3:264.
 Nybildad fastighet figur 5 = Siretorp 3:265.
 Nybildad fastighet figur 6 = Siretorp 3:266.
 Nybildad fastighet figur 7 = Siretorp 3:267.
 Nybildad fastighet figur 8 = Siretorp 3:268.
 Nybildad fastighet figur 9 = Siretorp 3:269.
 Nybildad fastighet figur 26 = Siretorp 3:295.
 Nya gränser: 13712-13710-13704-13705-13706-13707-13708-13703-13709-13711-13712, 13710-13709, 13704-13703, 13731-13732-13727-13724-13728-13729-13725-13726-13730-13731, 13726-13727, 13725-13724, 13715-13716-13717-13713-13718-13719-13721-13722-13723-13720-13714-13715, 13714-13713, 13720-13719, 13849-13850-13851-13852.
 Nybildad gemensamhetsanläggning = Siretorp ga:7, för utbredning, se aktbilaga KA1.
 Rättigheter och samfälligheter är ofullständigt redovisade utanför avstyckat område.
 För det tekniska innehållet svarar Sölvesborgs kommun.
 För kartarbetet svarar Tom Christensen.

Teknisk beskrivning (se aktbilaga TBE1)
 Kartan innehåller detaljer med olika kvalitet.
 Koordinatsystem: SWEREF 99 15 00
 Framställt genom: Symning och kopiering från registerkartan
 Mätmetod: Satellitmätning NRTK-gjort

Förordningskarta Aktbilaga KA3
 Ärendenummer: K21413
 Orig.format: A2S
 Upprättad år: 2022
 Fastighetsbestämning Siretorp 2:4 och Siretorp 3:3. Avstyckning och anläggningsförrättning berörande Siretorp 3:33
 Kommun: Sölvesborg
 Lan: Blekinge

Förordningslantmätare, se digital signatur