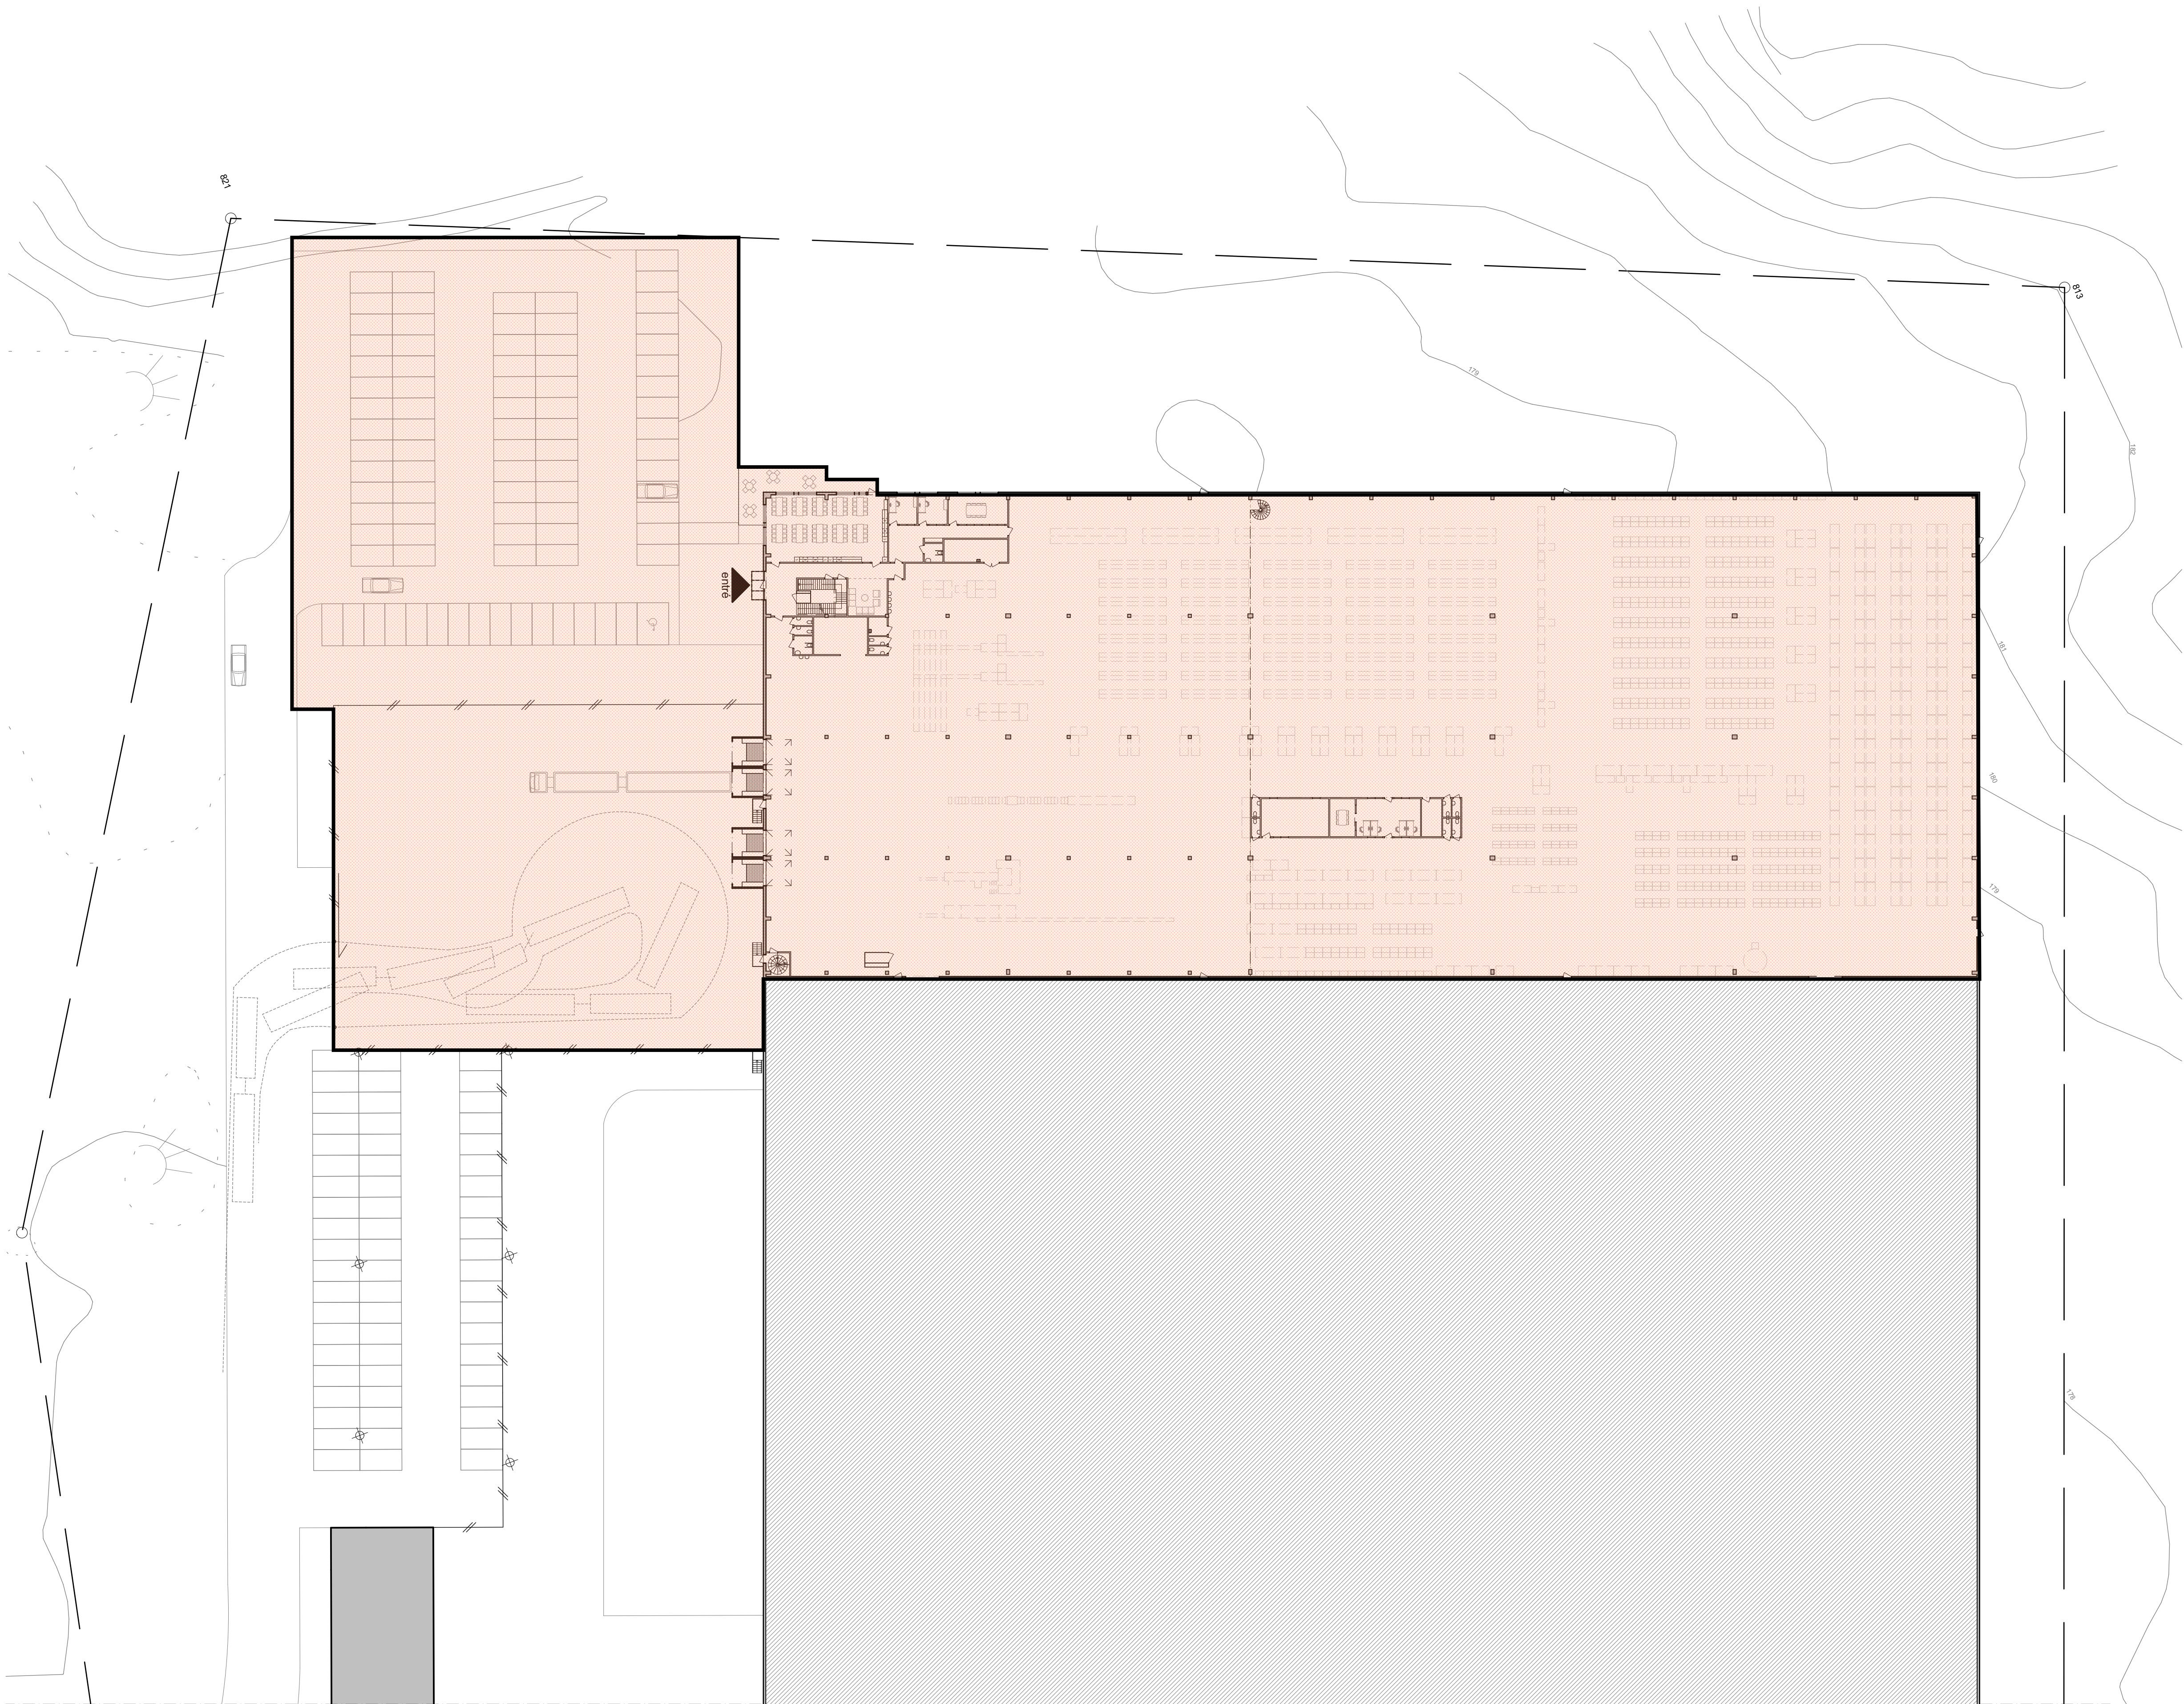


STATUS	
PRELIMINÄRHANDLING	
DATUM	HANDLING
2025-03-05	ANDRING
PROJECT	
NEDRE GRUVRISET 33:278 FALU KOMMUN	
ANSVARIG PART	
 Sannevikens Arkitektur, Sköta Sömlågen 17, 751 46 Falun Tel: 070 - 288 62 26, Mail: info@sanneviken.se	
KONTAKTPERSON	SKAPAD AV
Michael Sannevik	Michael Sannevik
GÖRKÄND AV	UPPDRAGSNUMMER
Michael Sannevik	-
RITNINGSKATEGORI	
PLAN/RITNINGAR	FORMAT
PLAN 1, MED UTEMILJÖ	A1
SKALA	BET
1:400	
NUMMER	
A40-1-101	