



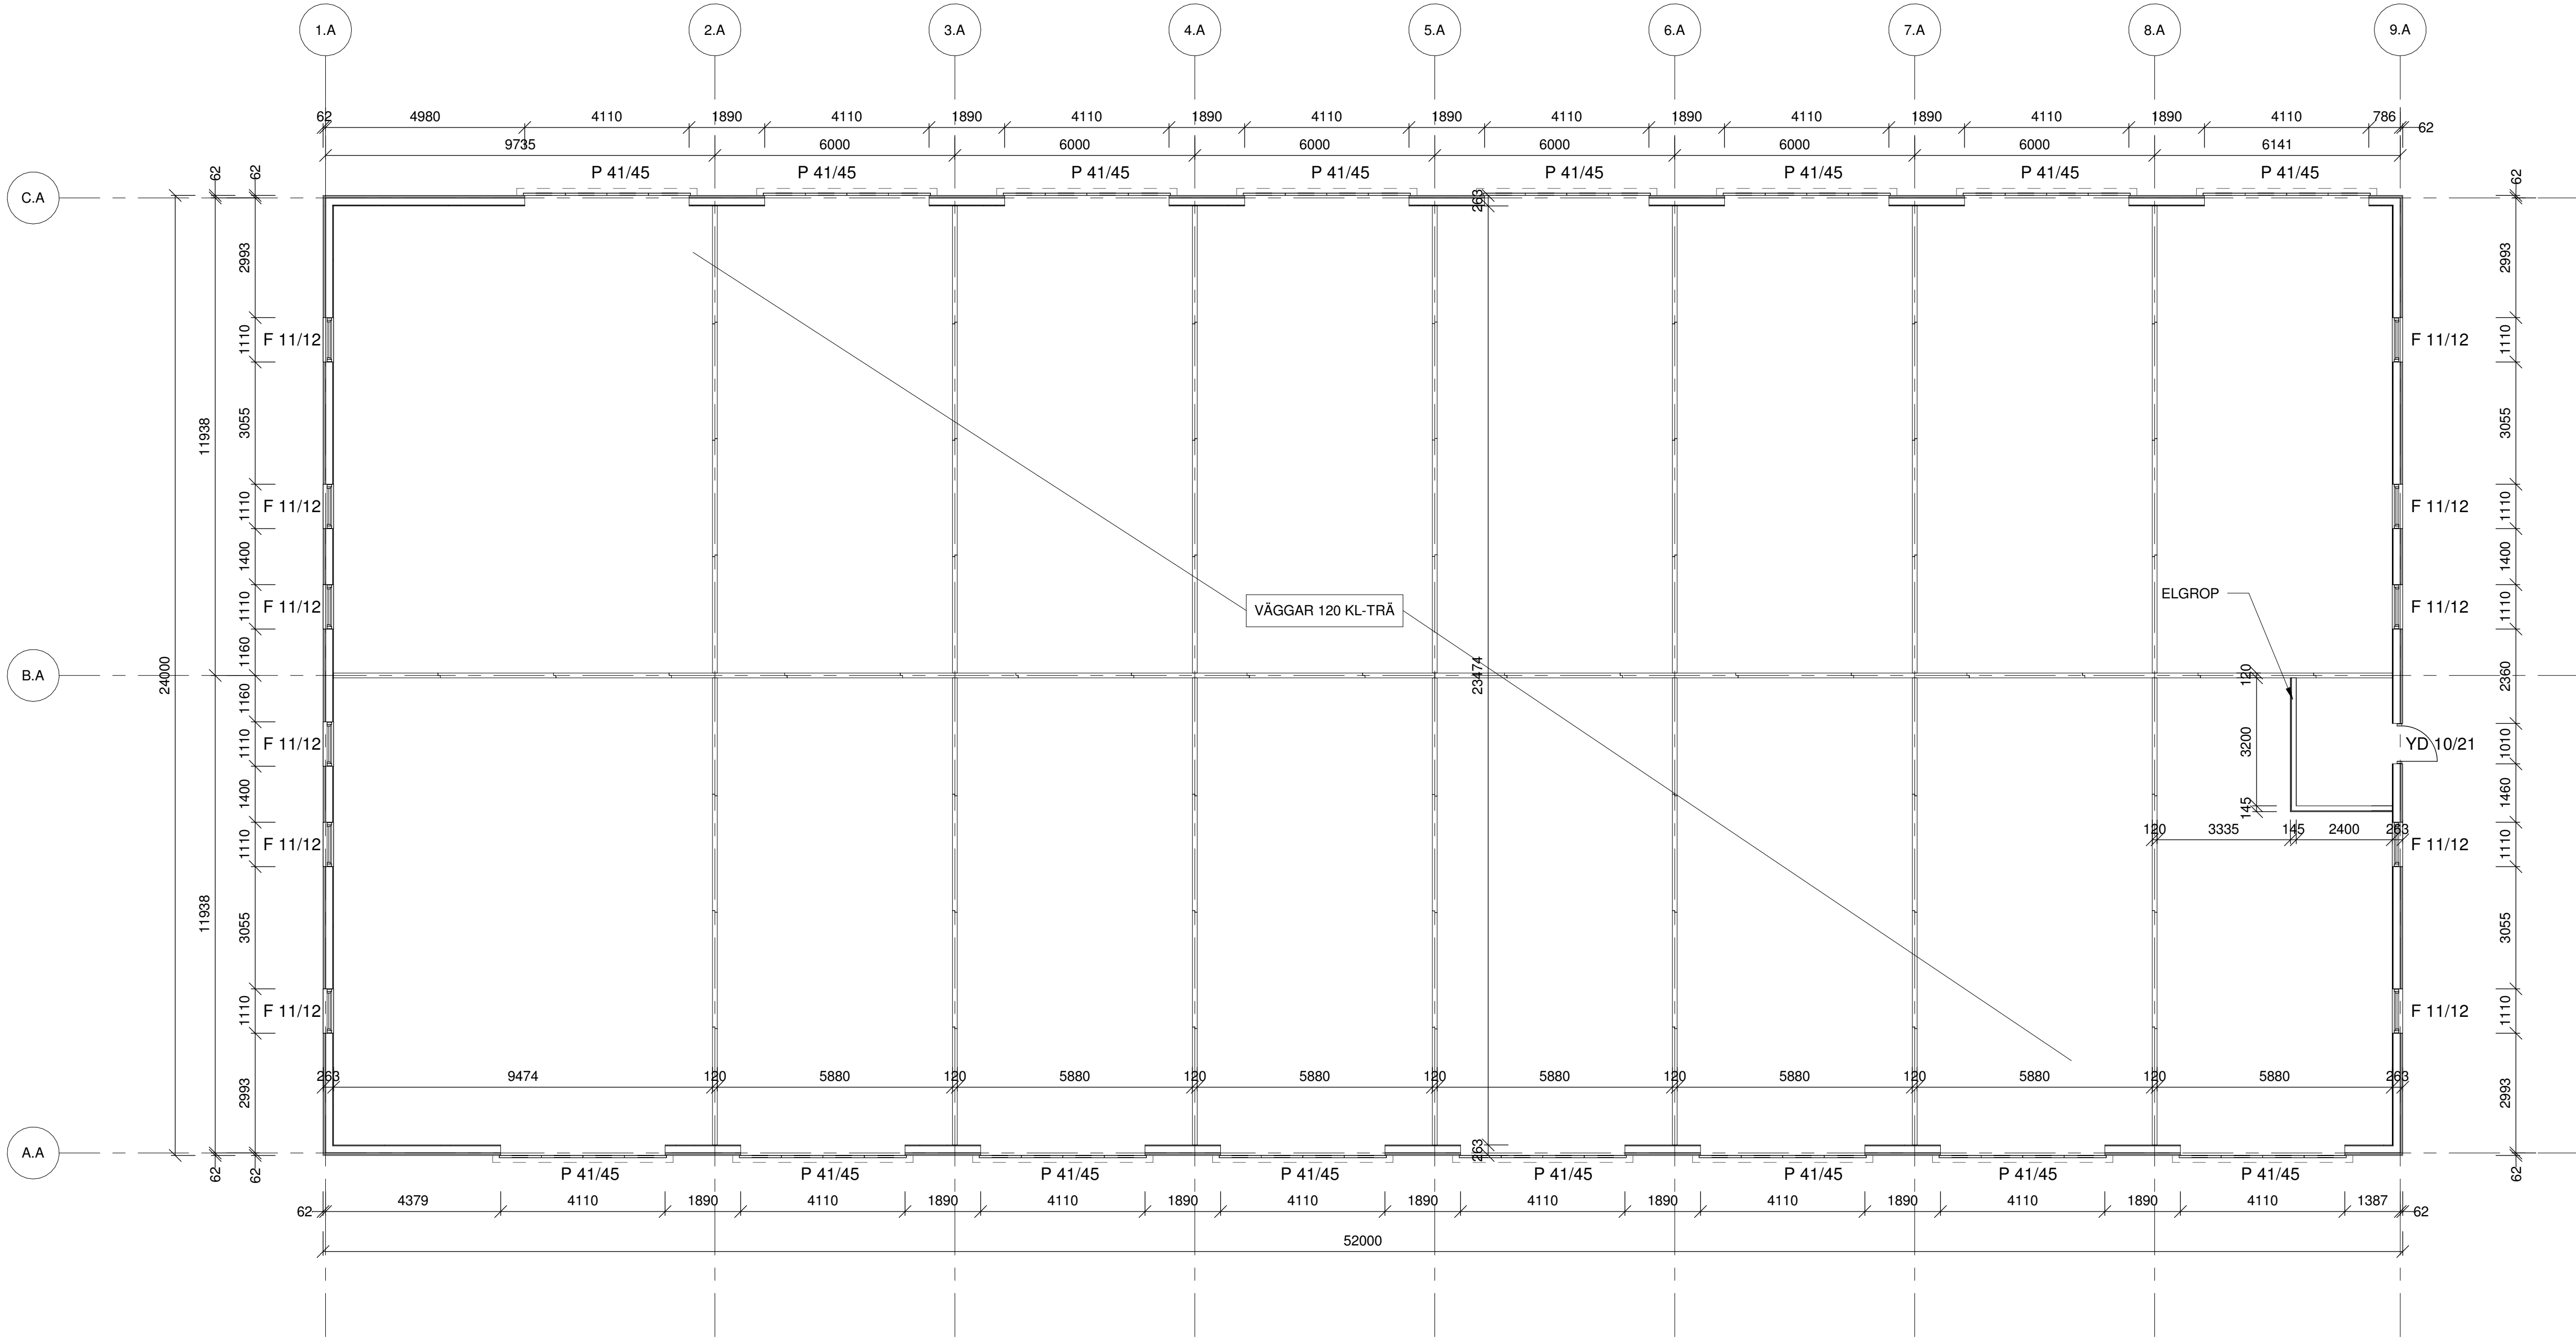

Plan Hus A
1 : 100

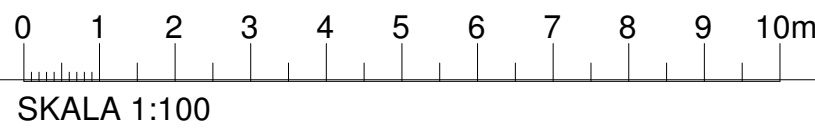

BET	ANT	ÄNDRINGEN AVSER	SIGN	DATUM
BYGGLOVSHANDLING				
CHRISTIAN EMANUELSSON INVEST HUSBYBORG 17:1 UPPSALA KOMMUN GARVERIGATAN				
 MW BYGGTEKNISKA AB Västra Vallgatan 2 Telefon 0340-20 13 70 432 41 Varberg www.mwbygg.se				
UPPDRAG NR 22105		RITAD AV AA		HANDLÄGGARE DS
VARBERG 2026-02-02		ANSVARIG DAG STRANDBERG		
PLAN HUS A				
SKALA (A1) 1:100 (A3) 1:200	NUMMER A-40-1-A100		BET	