


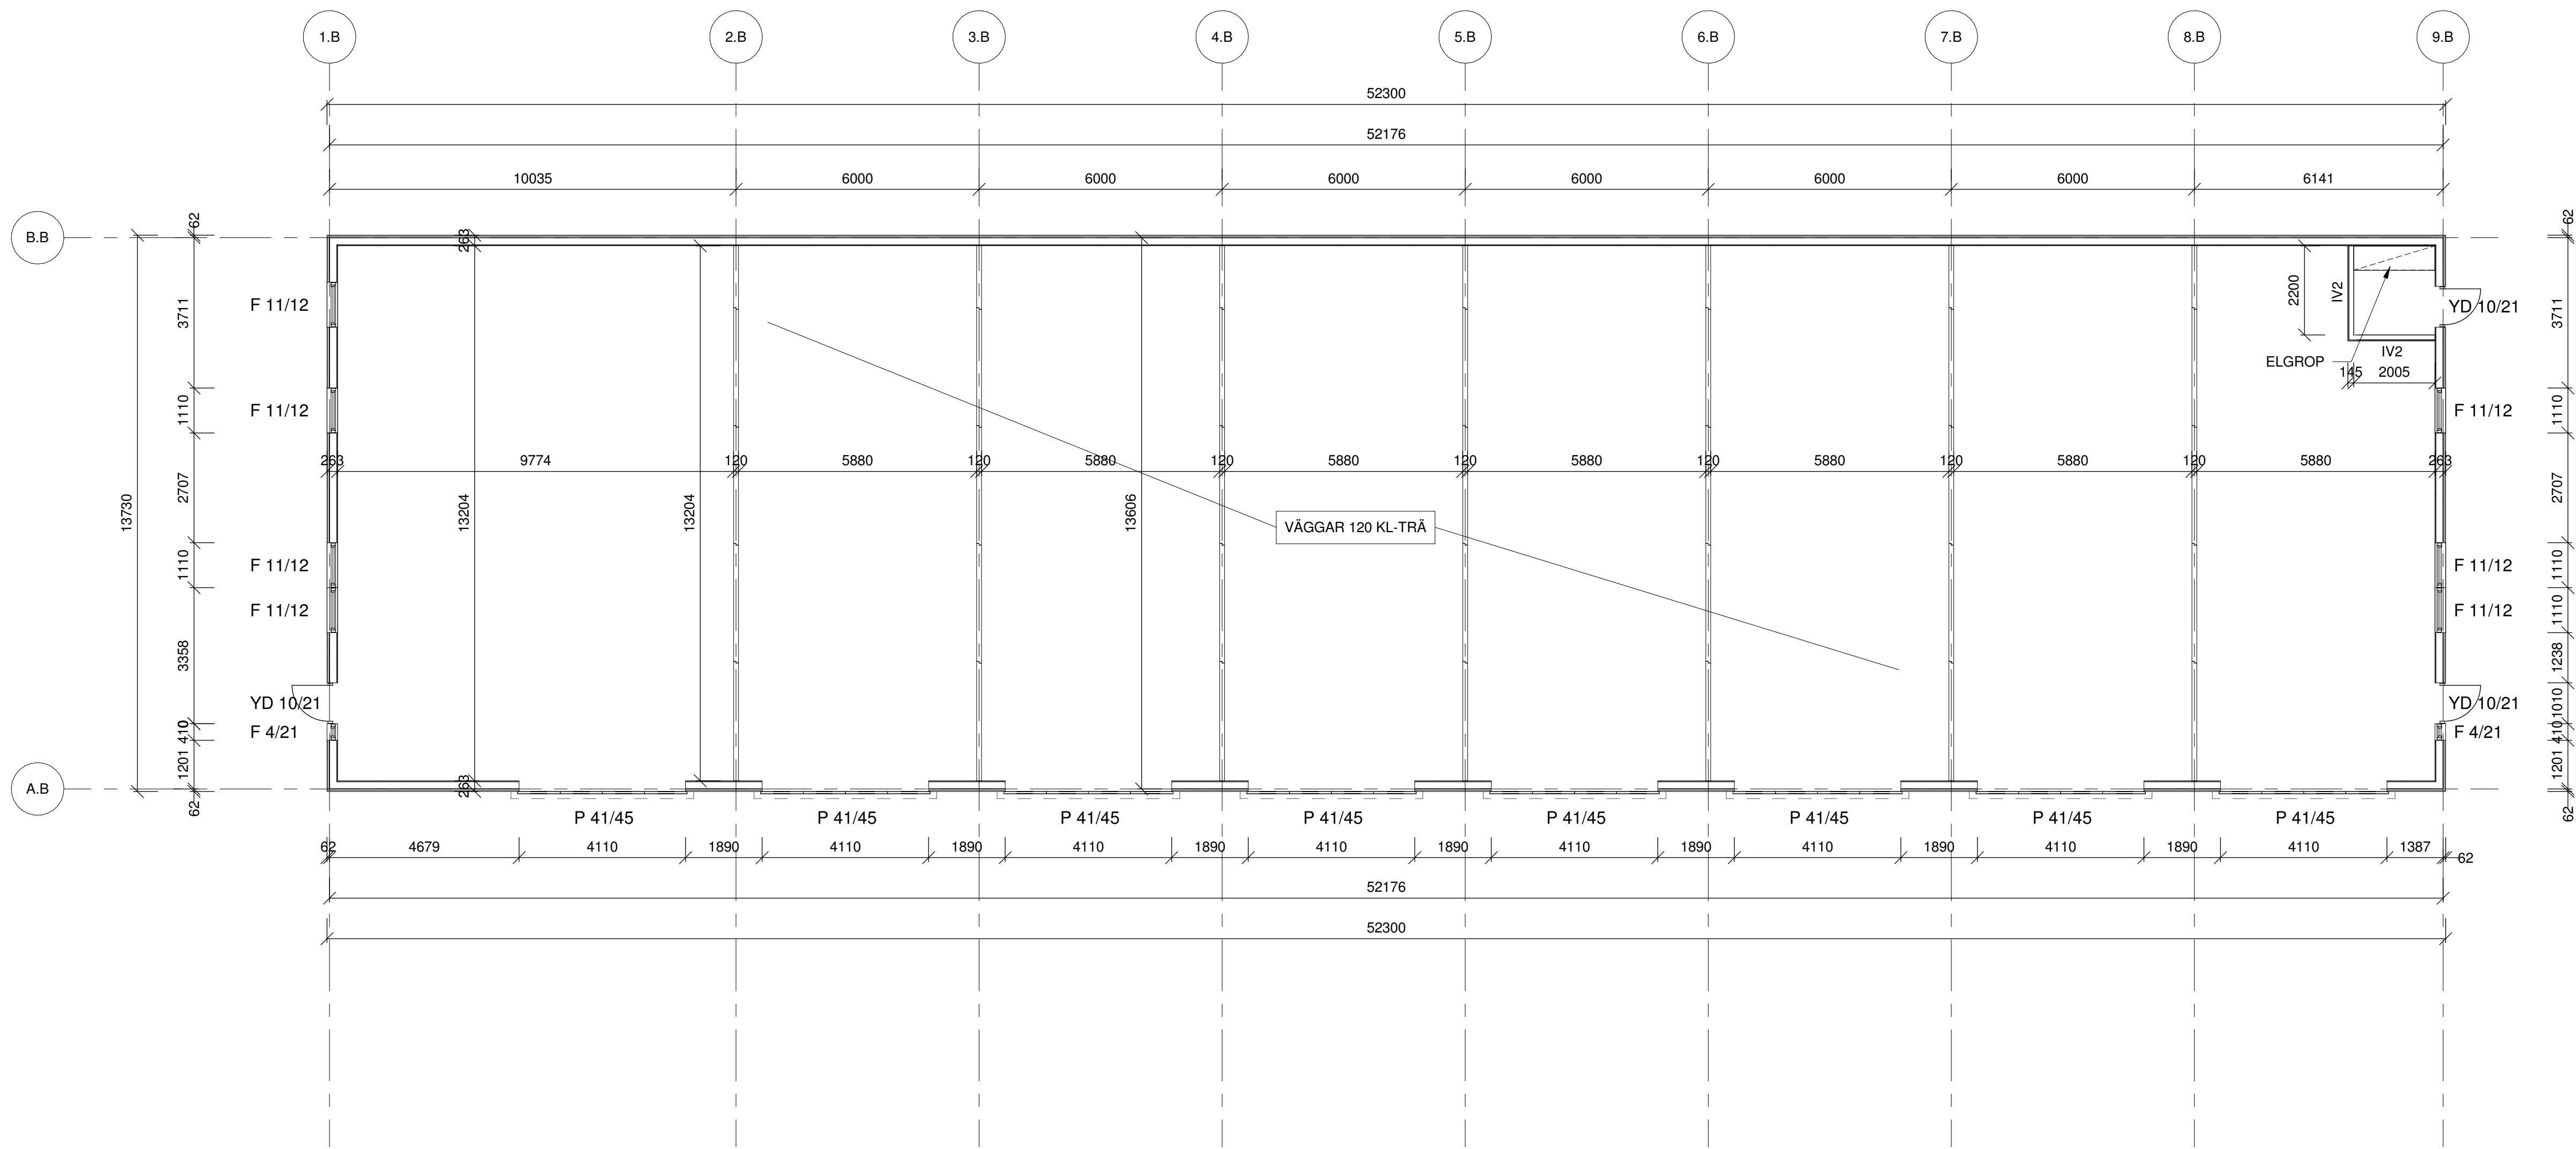

Plan Hus B
1 : 100

BET	ANT	ÄNDRINGEN AVSER	SIGN	DATUM
BYGGLOVSHANDLING				
CHRISTIAN EMANUELSSON INVEST HUSBYBORG 17:1 UPPSALA KOMMUN GARVERIGATAN				
 MW BYGGTEKNISKA AB Västra Vallgatan 2 Telefon 0340-20 13 70 432 41 Varberg www.mwbygg.se				
UPPDRAG NR 22105	RITAD AV AA	HANDLÄGGARE DS		
VARBERG 2026-02-02	ANSVARIG DAG STRANDBERG			
PLAN HUS B				
SKALA (A1) 1:100 (A3) 1:200	NUMMER A-40-1-B100	BET		

