



SJÄLVDRAGSVENTILER

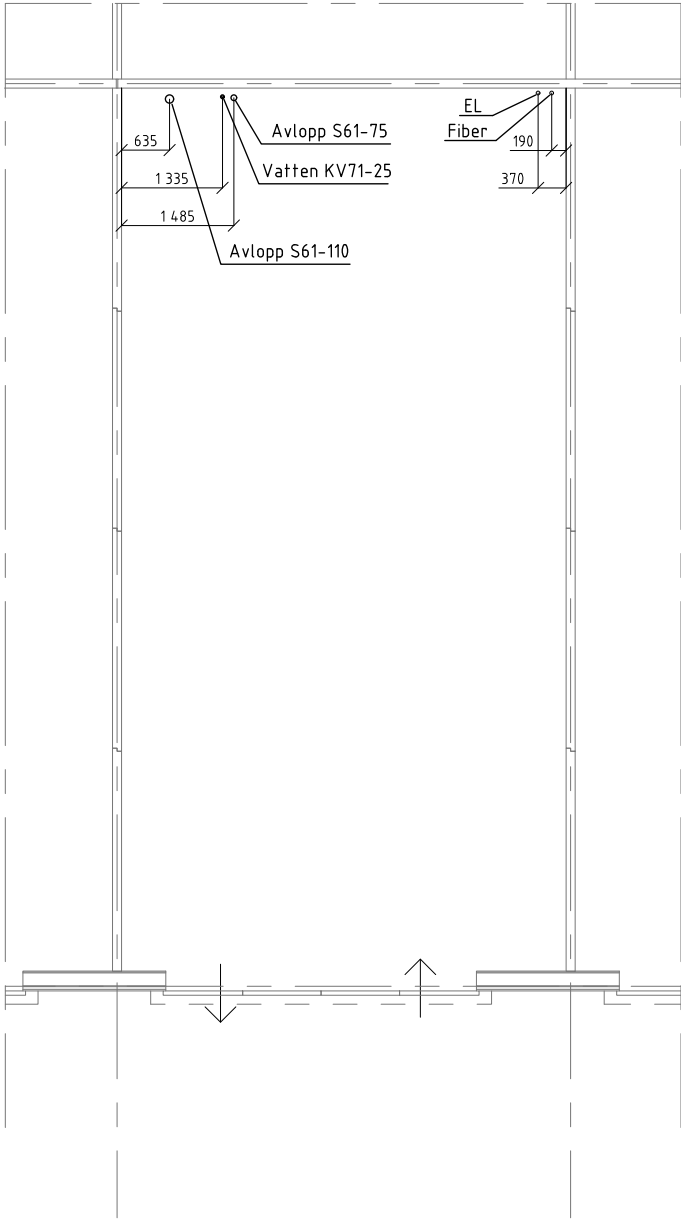

Utförs exempelvis med:
Tallriksventil Ø125 mm typ
ABC-VENT ABC-GCT i dörr/port
eller ventiler/galler i vägg.

Generell måttsättning, mindre avvikelser kan förekomma.

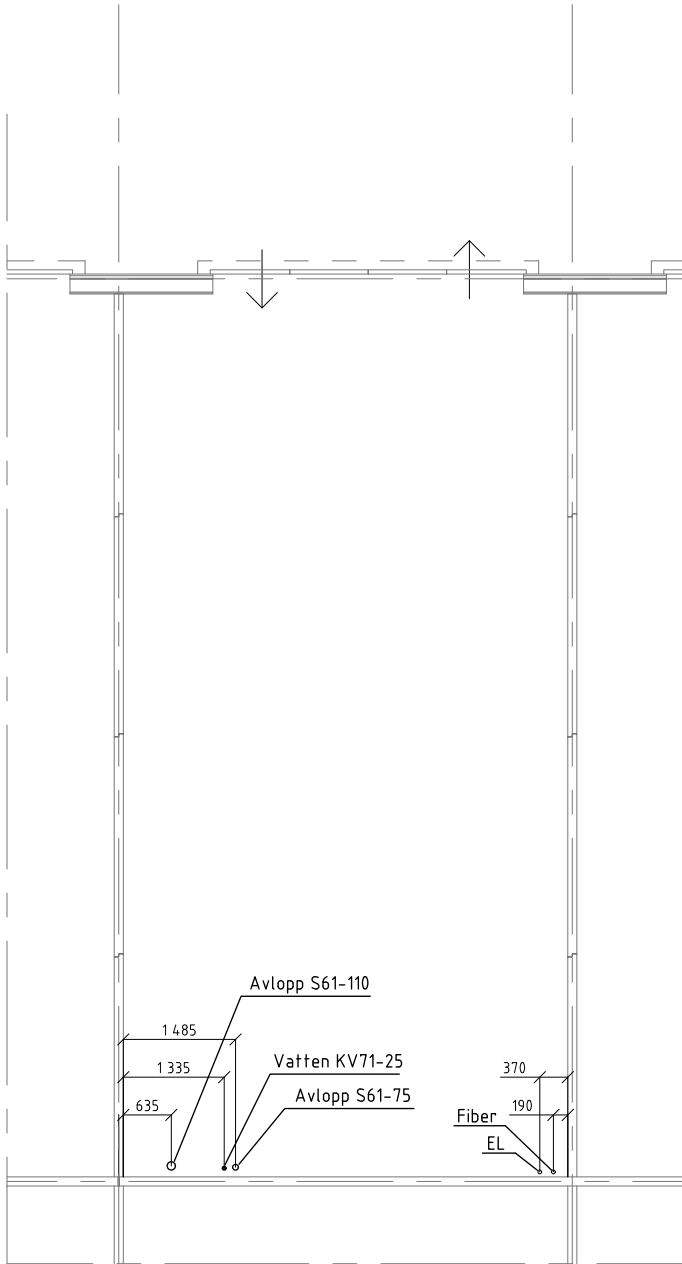

VA, El och fiber måttsättning
avser från insida innervägg

0 1 2 3 4 5 M

Denna ritning är inte avsedd för exakt mätning av avsättningar eller markarbeten. Här hänvisas till för ändamålet anpassade ritningar.

FÖRESKRIFTER

- S71 Spillvattenledning PP Markavlopp med gummiringsfogning.
- RB71 Rensbrunn 110
- S61 Spillvattenledning PP-rör med gummiringsfogning.
- L61 Luftningsledning PP-rör med gummiringsfogning.
- KV, VV40 Tappvatten, Kopparrör.
- KV71 Plaströr pe/pn 10. Förlägges i skyddsrör (dim 75-110) under byggnad. Kondensisolerar över golv/i vägg med min 13 mm Armaflex eller lik

BET	ANT	ÄNDRINGEN AVSER	DATUM	SIGN
 BraLokaler.se				
TKs UPPDRAG NR 23-0165		RITAD/KONSTR AV Mikael Torstensson		DATUM 2023-06-13
KUNDS UPPDRAG NR		ANSVARIG		
TYPRITNING VATTEN, AVLOPP, EL OCH FIBER I LOKAL				
VA-INSTALLATIONER ENTRÉPLAN				
SKALA A3 1:100		NUMMER V50.1-xxx		BET