
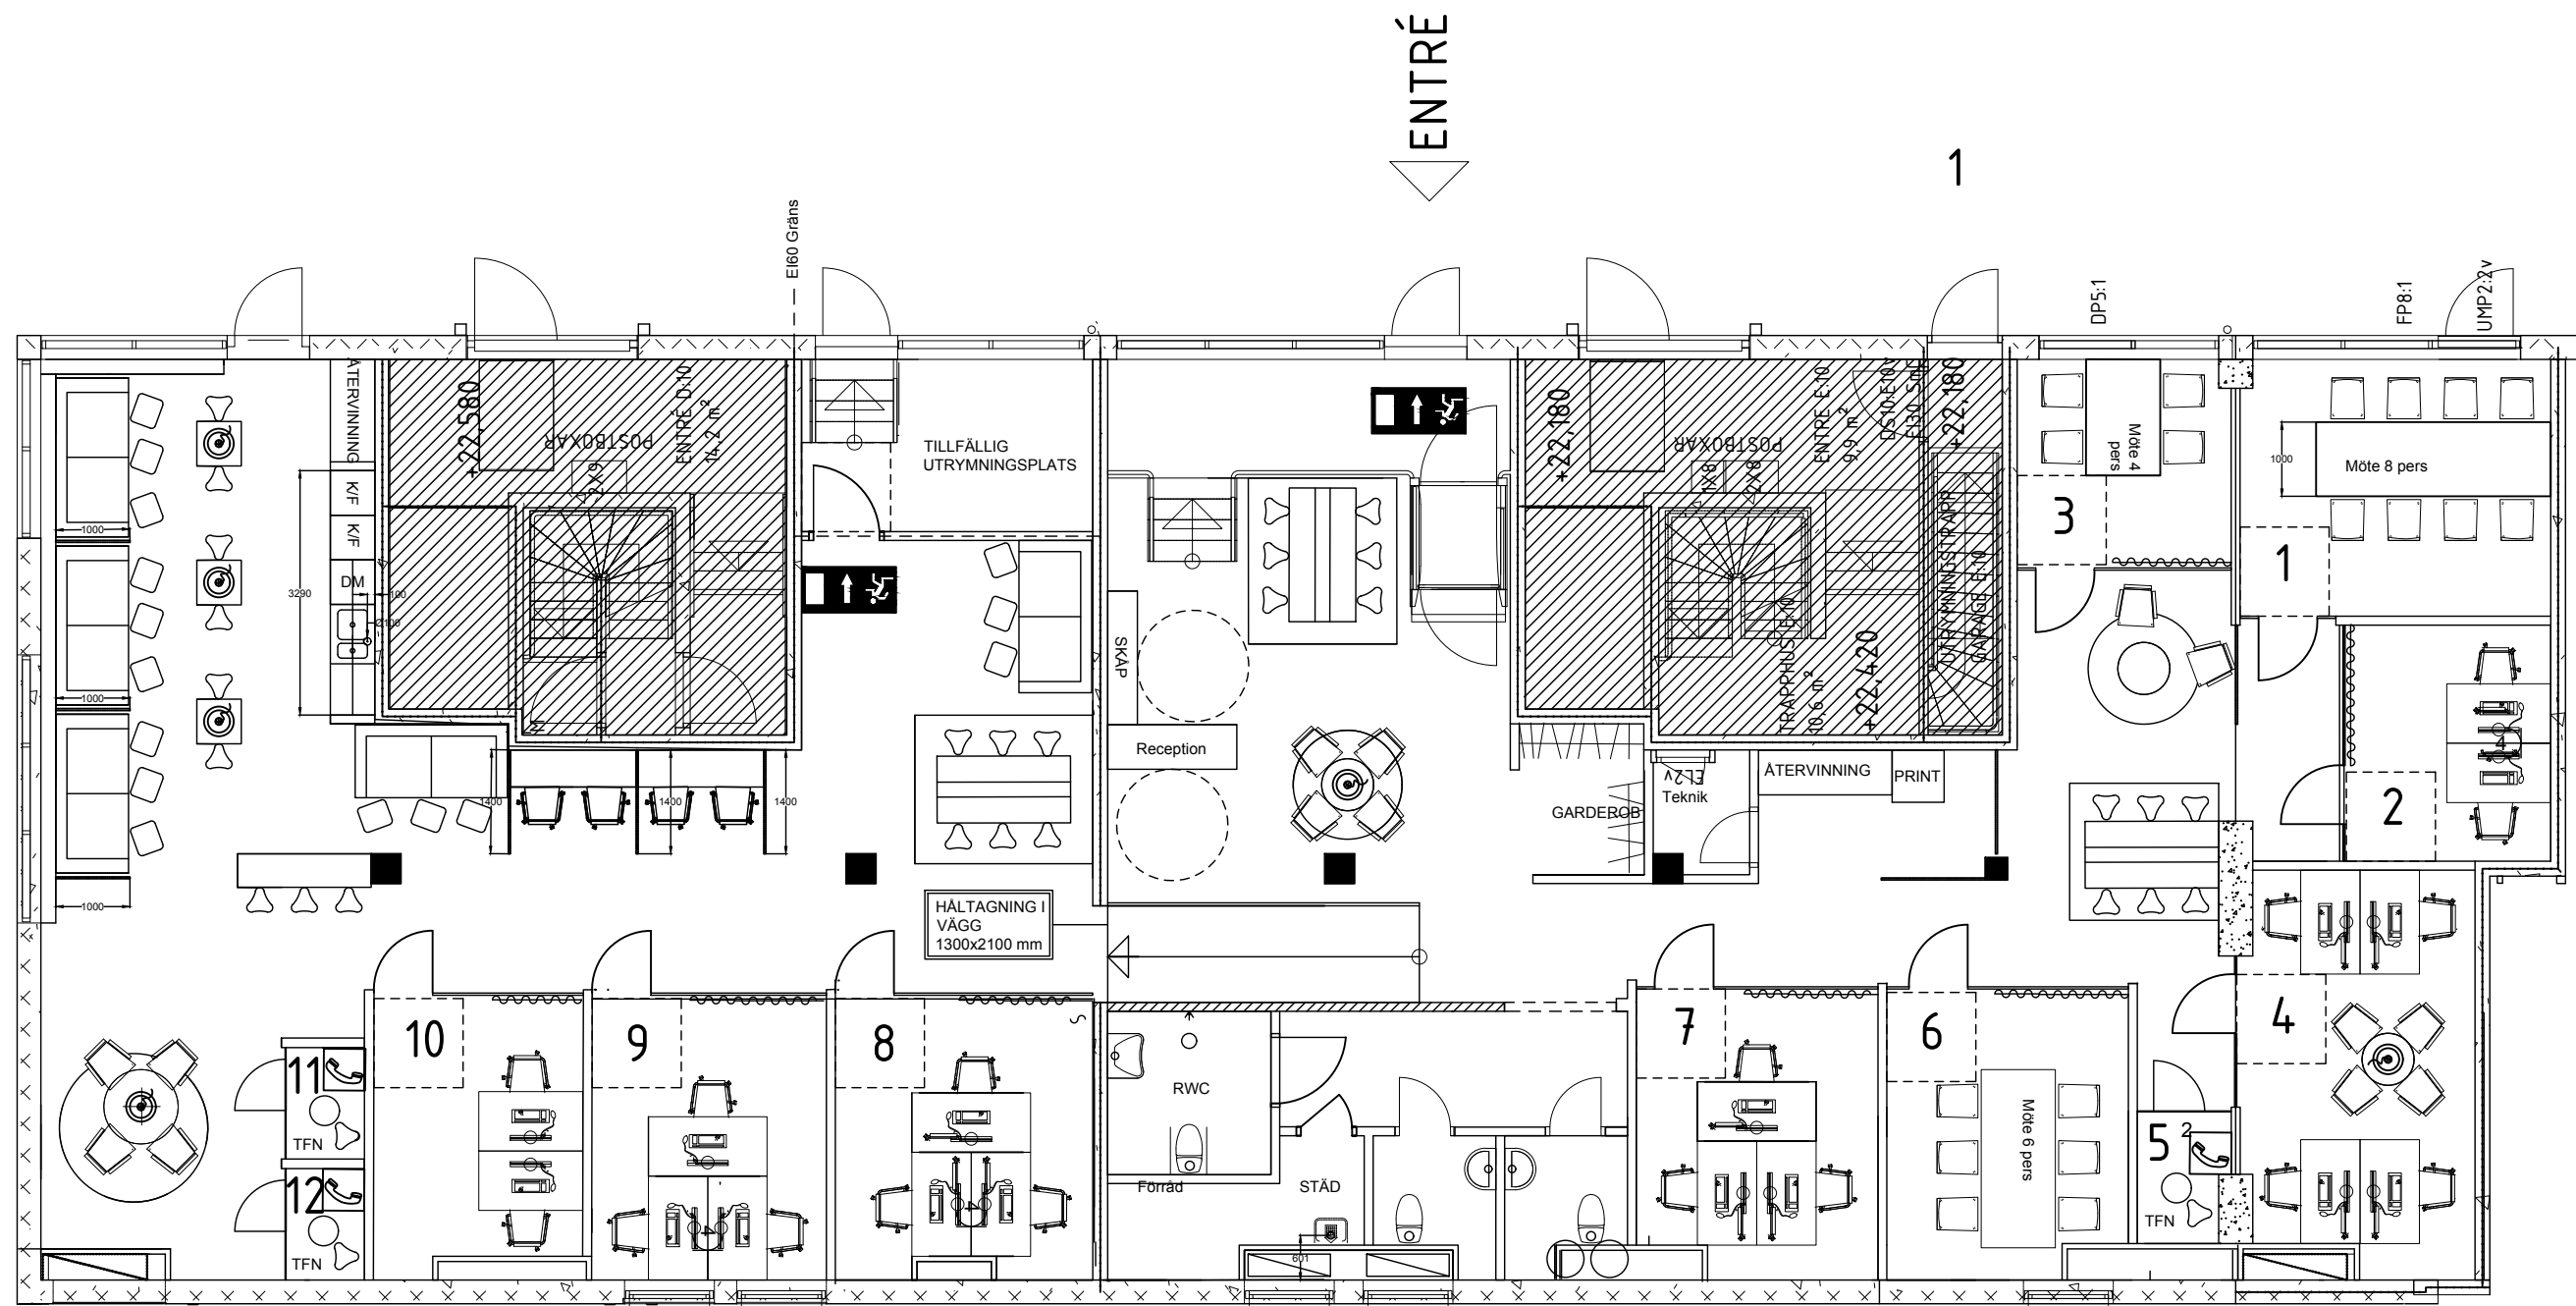


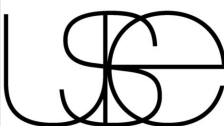

DATUM 20211004	REVIDERING Barnrum utgår. Blir kontorsrum		
DATUM 20210929	REVIDERING WC Grupp eviderad		
		USEFORM AB Östgötagatan 48A 116 20 Stockholm 0708-583479	
UPPDRAG NR	RITAD AV	KE	HANDLÄGGARE KE
DATUM	ANSVARIG KE		
Mitt Office , kv.Skalden COwork			
SKALA 1.100@A3	NUMMER PLAN		BET