

FÖRKLARINGAR

MÄTT ANGES I MILLIMETER

BRANDCELLSGRÄNS EI 30

BRANDCELLSGRÄNS EI 60


VÄGG

DÖRR

FÖNSTER

FÖRESKRIFTER

HÄNVISNINGAR

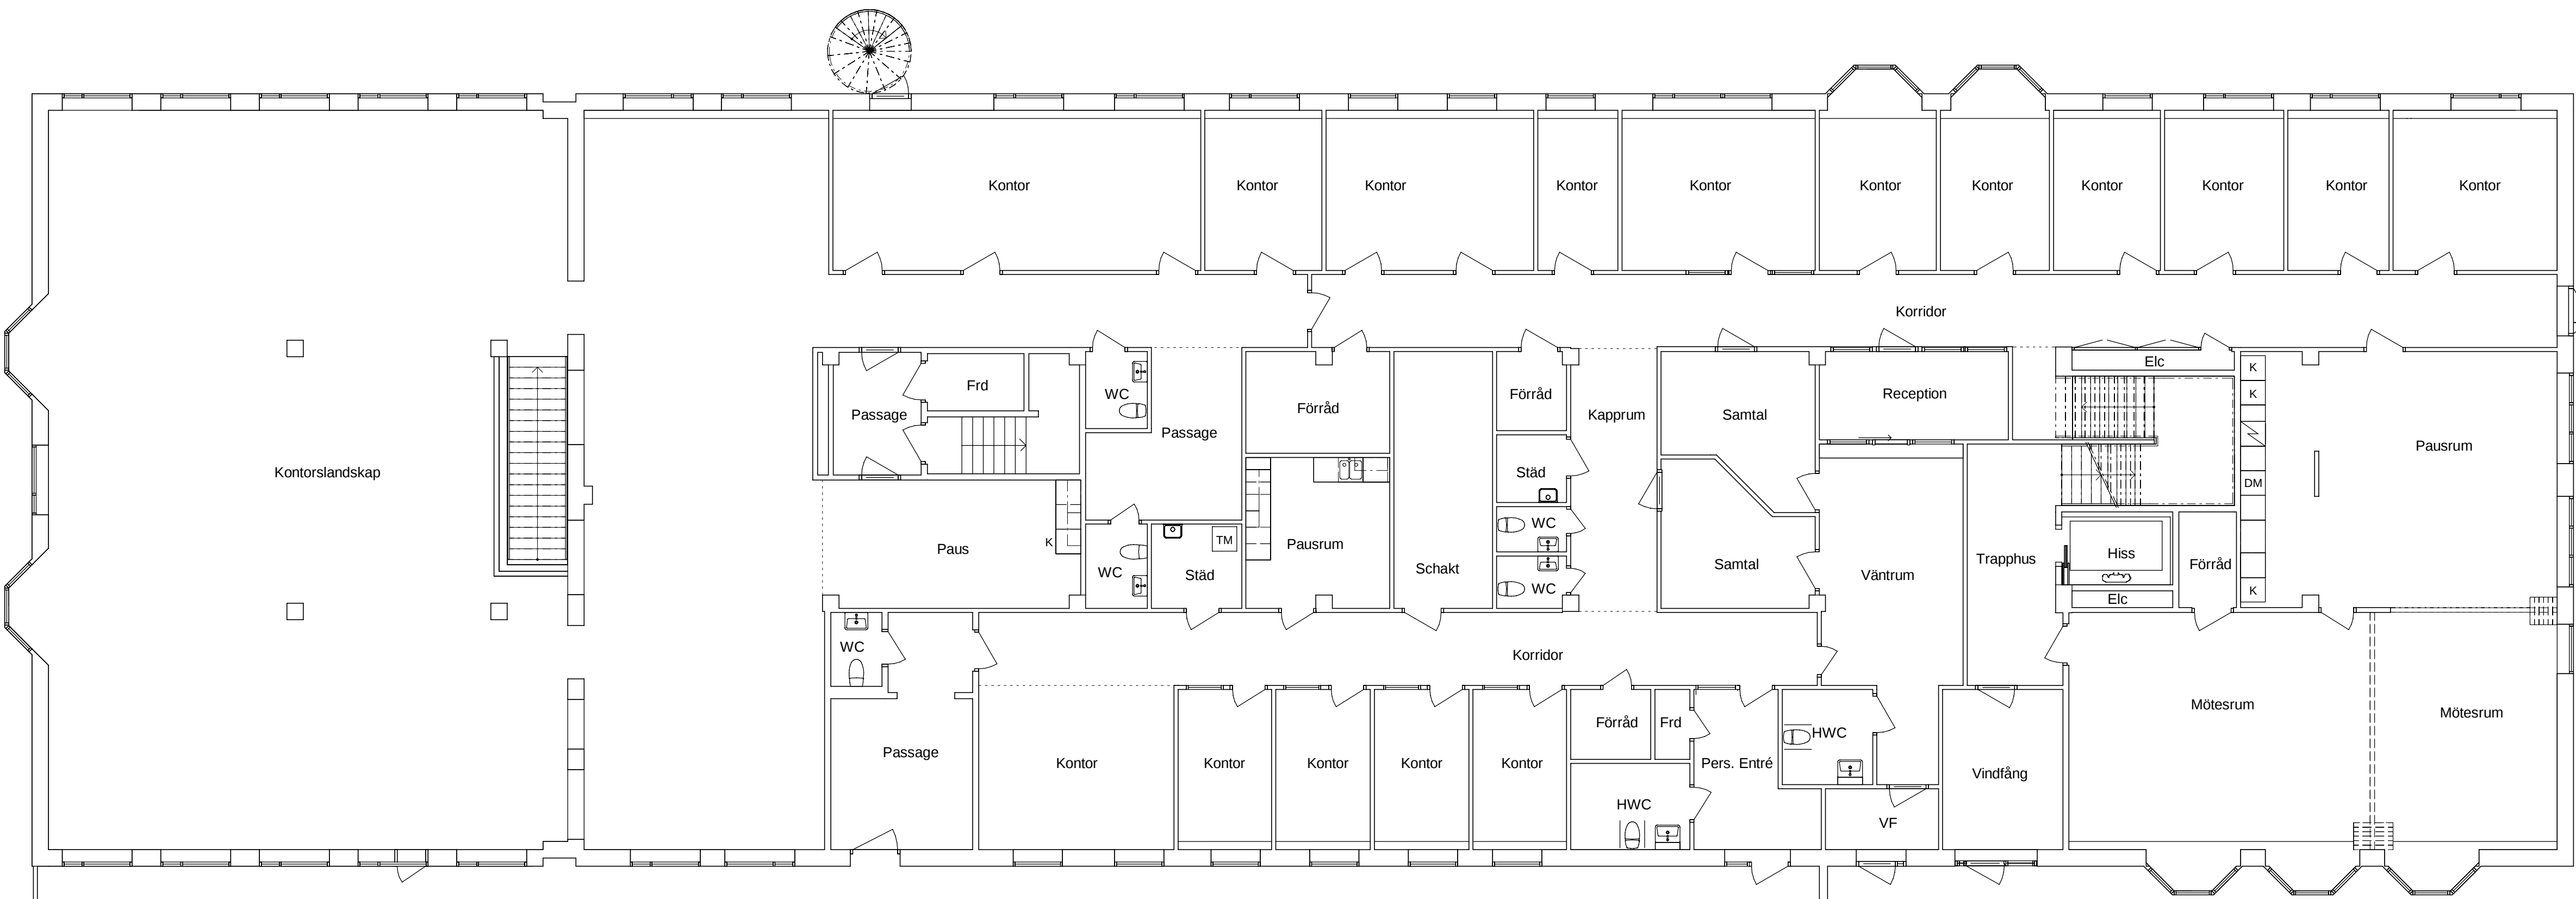

PLAN 1
1 : 100



BET	ÄNDRINGEN AVSER		DATUM	SIGN.	STATUS
GRANSKNING					
RELATIONSHANDLING					
DATUM		ÄNDRING			
2025-05-02					
KV VAKTEN NÄSSJO					
ANSVARIG PART					
SWECO 					
Sweco Sverige AB Sweco Architects		Telefon +46 8 695 60 00		WWW.SWECO.SE	
HANDLAGARE				SKAPAD AV	
J. COLLÉN		ANSVARIG		UPPRAGSNUMMER	
J. COLLÉN		30067141		RITNINGSKATEGORI	
440 SAMMANSATT REDOVISNING					
INNEHÅLL				FORMAT	
PLAN 1				A1	
				SKALA	
				NUMMER	
				BET	
A-49-1-100					