

Kopia av
Karta
över område vid
Ankarsrums Bruk
i Hallingebergs socken, Kalmar län
med förslag till plan jämligt 19 kap. 1 §


jorddelningslagen

upprättad år 1929 av

Georg Sundblad

Extra landmätare

Skala 1:2000

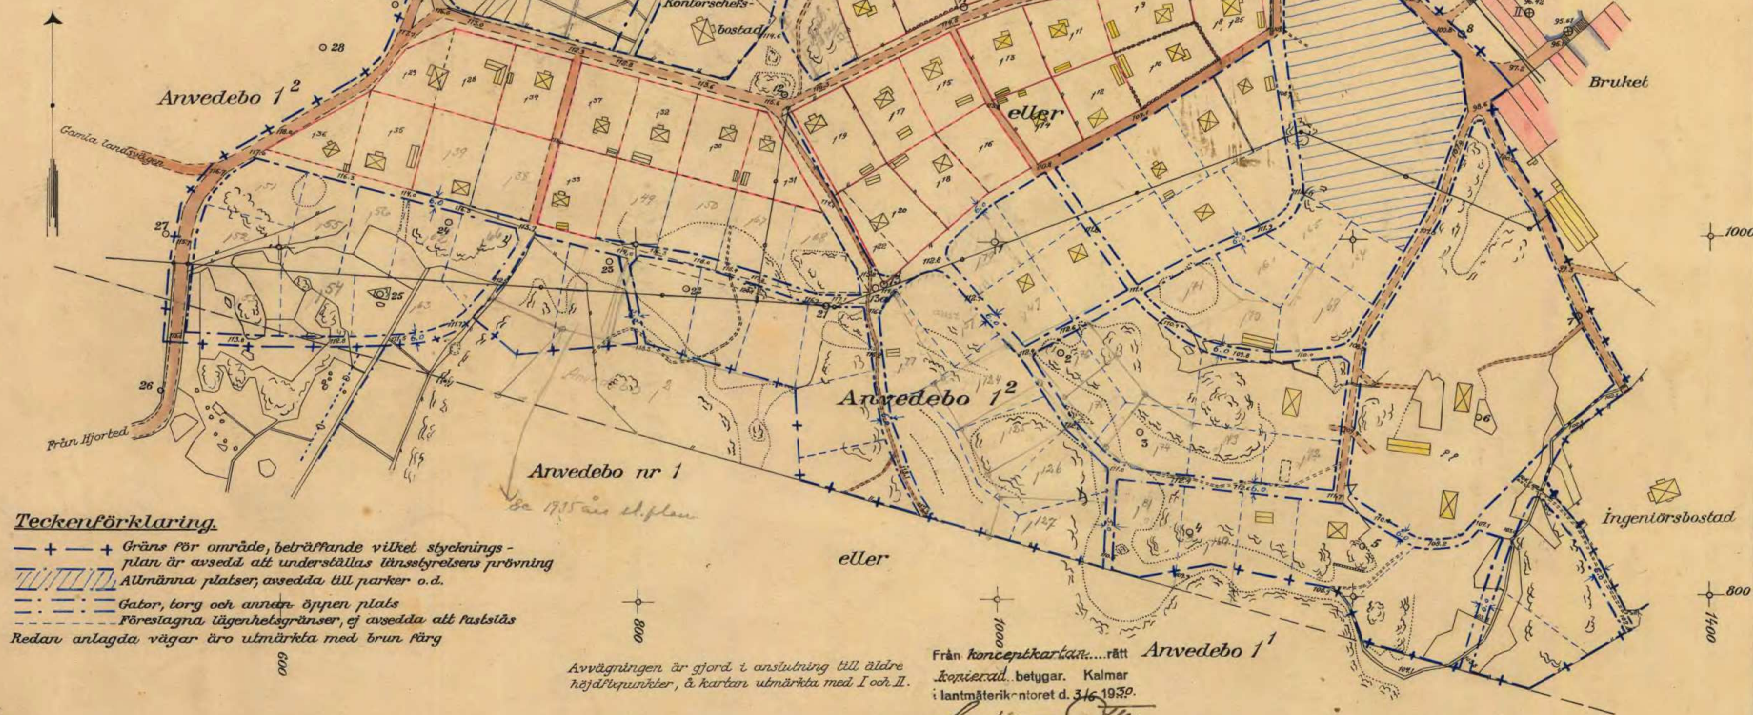

Teckenförklaring

- + — Gräns för område, beträffande vilket styckningsplan är avsedd att underställas länsstyrelsens förvalning
- /// Allmänna platser, avsedda till parker o.d.
- Gator, torg och andra öppen plats
- - - - - Förstagna lägenhetsgränser, ej avsedda att fastslås
- Redan anlagda vägar äro utmärkta med brun färg

Avvägningen är gjord i anslutning till äldre höjdpunkter, & kartan utmärkt med I och II.

Från konceptkartan... rätt Anvedebo 1
Kopierad betygar. Kalmar
i lantmäterikontoret d. 3/6 1930.
Sundblad

**Koordinatförteckning
över polygonpunkter**

Punkt nr	Markering	Koordinater x meter	Koordinater y meter	Höjd meter
1	h.b.	1000.40	1000.40	115.85
2	h.b.	958.45	1056.97	114.87
3	h.b.	892.57	1080.77	115.50
4	h.b.	857.55	1107.35	113.11
5	h.b.	828.59	1204.52	
6	h.b.	801.78	1269.51	109.41
7	h.b.	795.17	1355.29	100.77
8	h.b.	1115.01	1251.00	100.87
9	h.b.	1181.95	1175.30	109.74
10	h.b.	1150.50	1187.37	111.53
11	h.b.	1151.08	783.45	114.68
12	h.b.	1082.59	882.95	116.40
13	h.b.	976.60	958.03	114.78
14	h.b.	976.65	958.03	
15	h.b.	1235.47	1105.50	116.22
16	h.b.	1235.48	1091.78	114.68
17	h.b.	1262.78	946.77	
18	h.b.	1373.11	874.18	107.98
19	h.b.	1358.11	805.47	109.67
20	h.b.	1247.61	797.57	119.32
21	h.b.	1247.76	656.88	118.65
22	h.b.	964.79	306.65	
23	h.b.	975.40	927.29	120.51
24	h.b.	990.58	785.29	114.75
25	h.b.	1012.82	635.19	117.53
26	h.b.	974.08	656.39	125.40
27	h.b.	919.76	555.55	117.13
28	h.b.	1006.79	257.77	120.64
	h.b.	1111.12	625.81	