


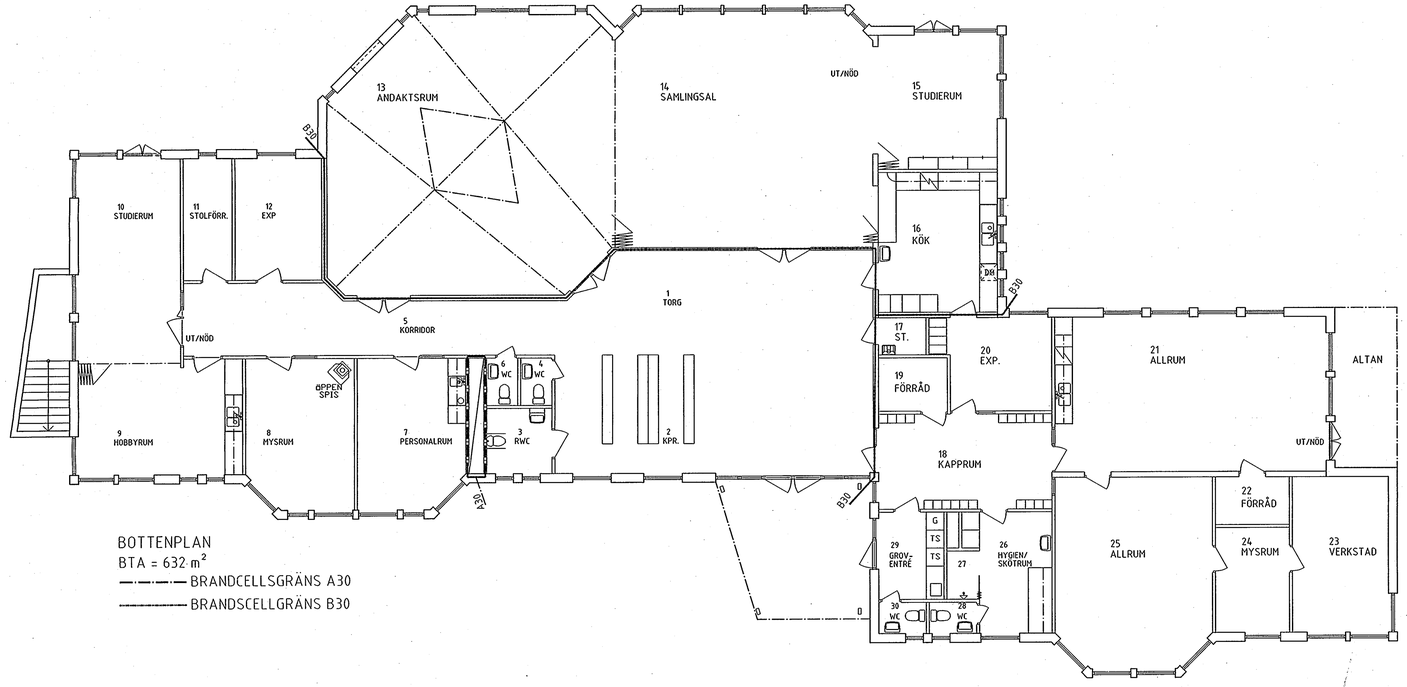


BOTTENPLAN
BTA = 632 m²
—·—·— BRANDCELLSGRÄNS A30
——— BRANDSCELLGRÄNS B30

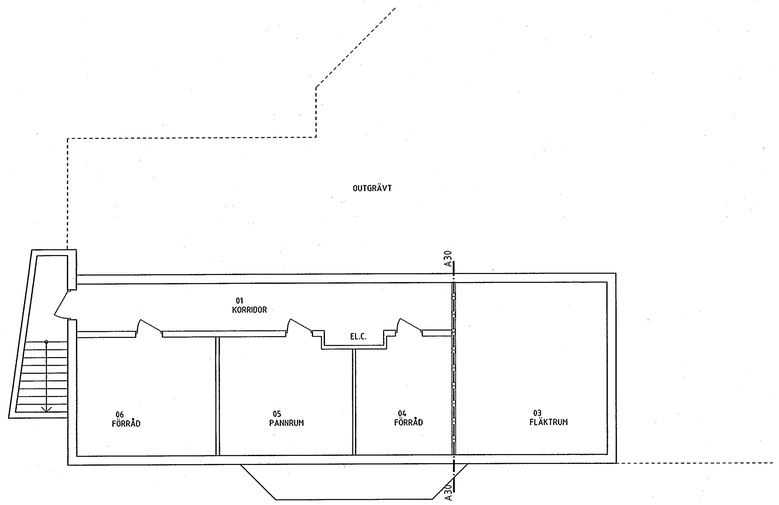

KÄLLARPLAN

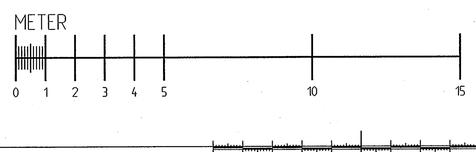

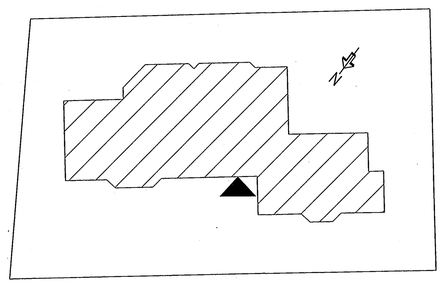

REG.	ANT	REGISTRERINGEN AVSER	SIGN.	DATUM
A				
K				
E				
V				
W				
I				
M				

ARBETSRITNING

BOSTADS BOLAGET
Box 502, Spiltorget 1, 593 25 Västervik
Tel: 0490 - 25 72 00, Fax: 0490 - 25 72 01

KV. PÅSKLILJAN 1
ST NIKOLAI
FÖRSAMLINGSGÅRD PIPERKÄRR
BOTTENPLAN & KÄLLARPLAN
PLANRITNING

RITAD	GRANSKAD	HANDLAGGES AV
HFn		PLr

DATUM	ARBETSNUMMER	SKALA	OBJ.- o BYGGN.NR	RITNINGSNUMMER	REG.
2011-04-21		1:100	5 : 01	A30P:101	

VÄSTERVIKS BOSTADS AB	5 : 01	A30P:100
VÄSTERVIKS BOSTADS AB	5_01A30P1.DWG	
VÄSTERVIKS BOSTADS AB	5_01A30BP1.DWG	

2011-06-07	HFn	
2011-05-07	HFN	
2011-06-15	HFn	

170