


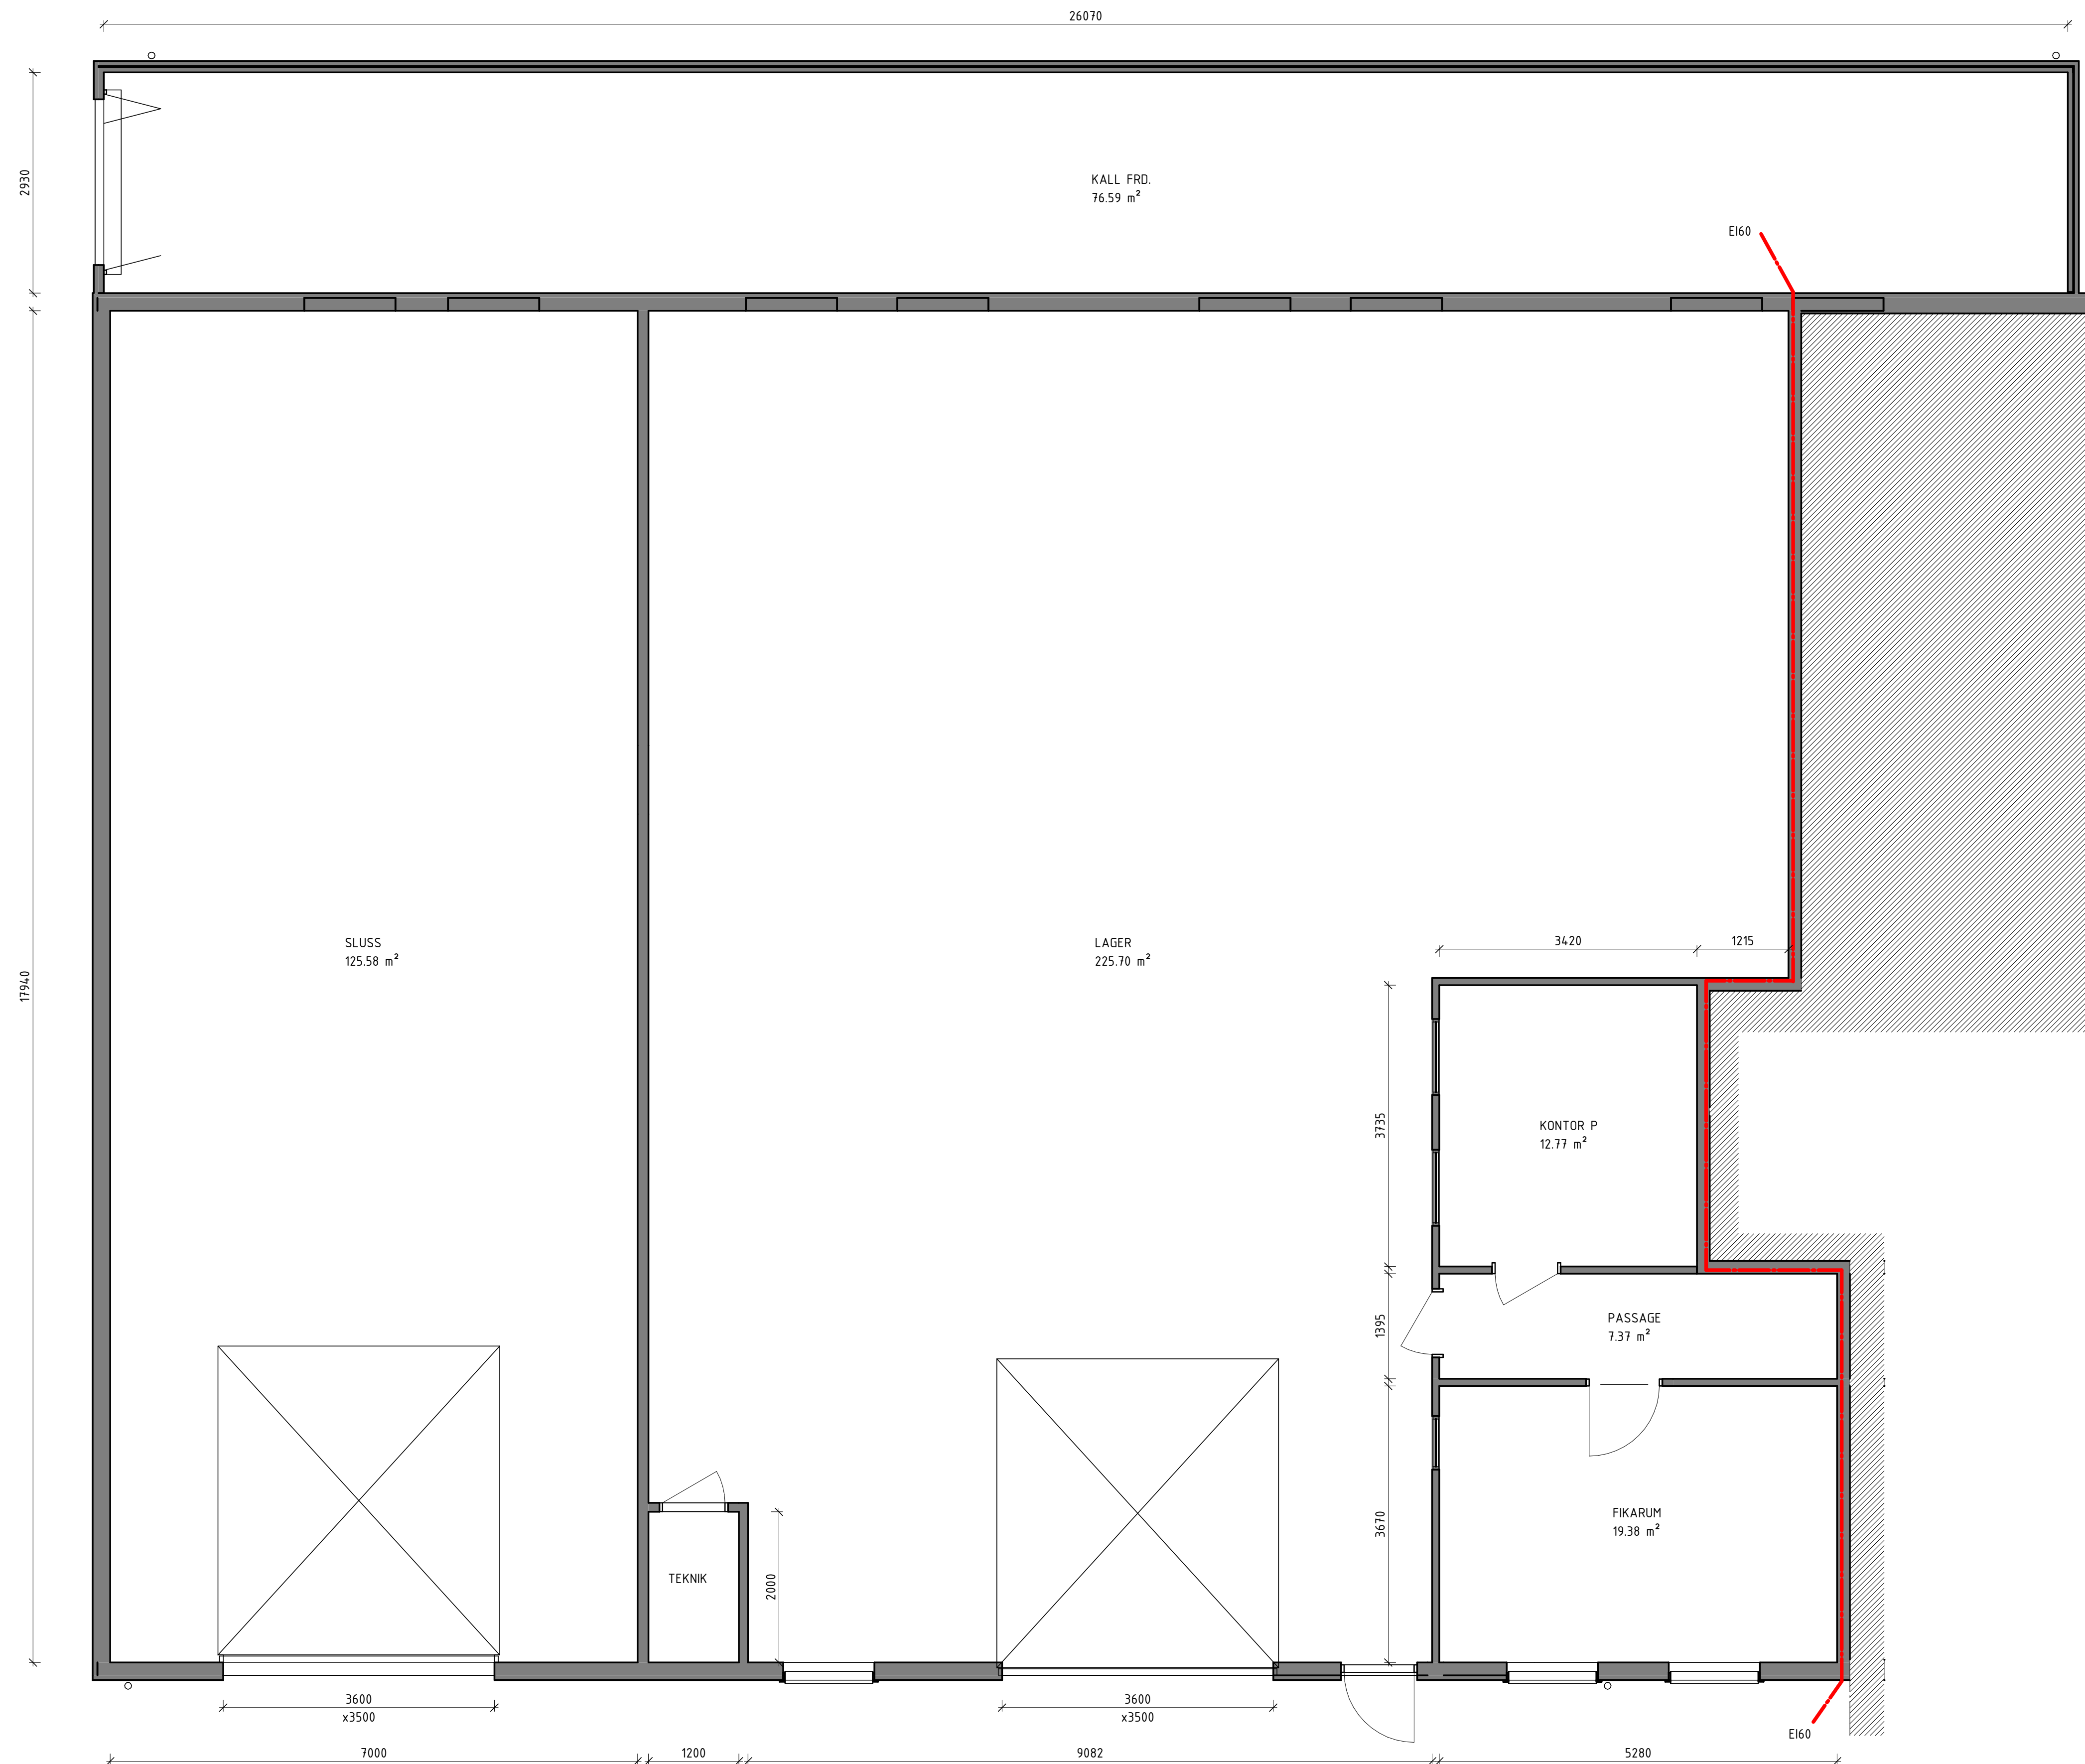

PLAN 1 - DELPLAN - SKISS
1 : 50 (A1)

LOA: 265,5m²

VERKSTADSVÄGEN 2, skala 1:50

VERKSAMHETSANPASSNING

L. FORSSTRÖM

Datum 2025-11-07, projektnr. 25045