



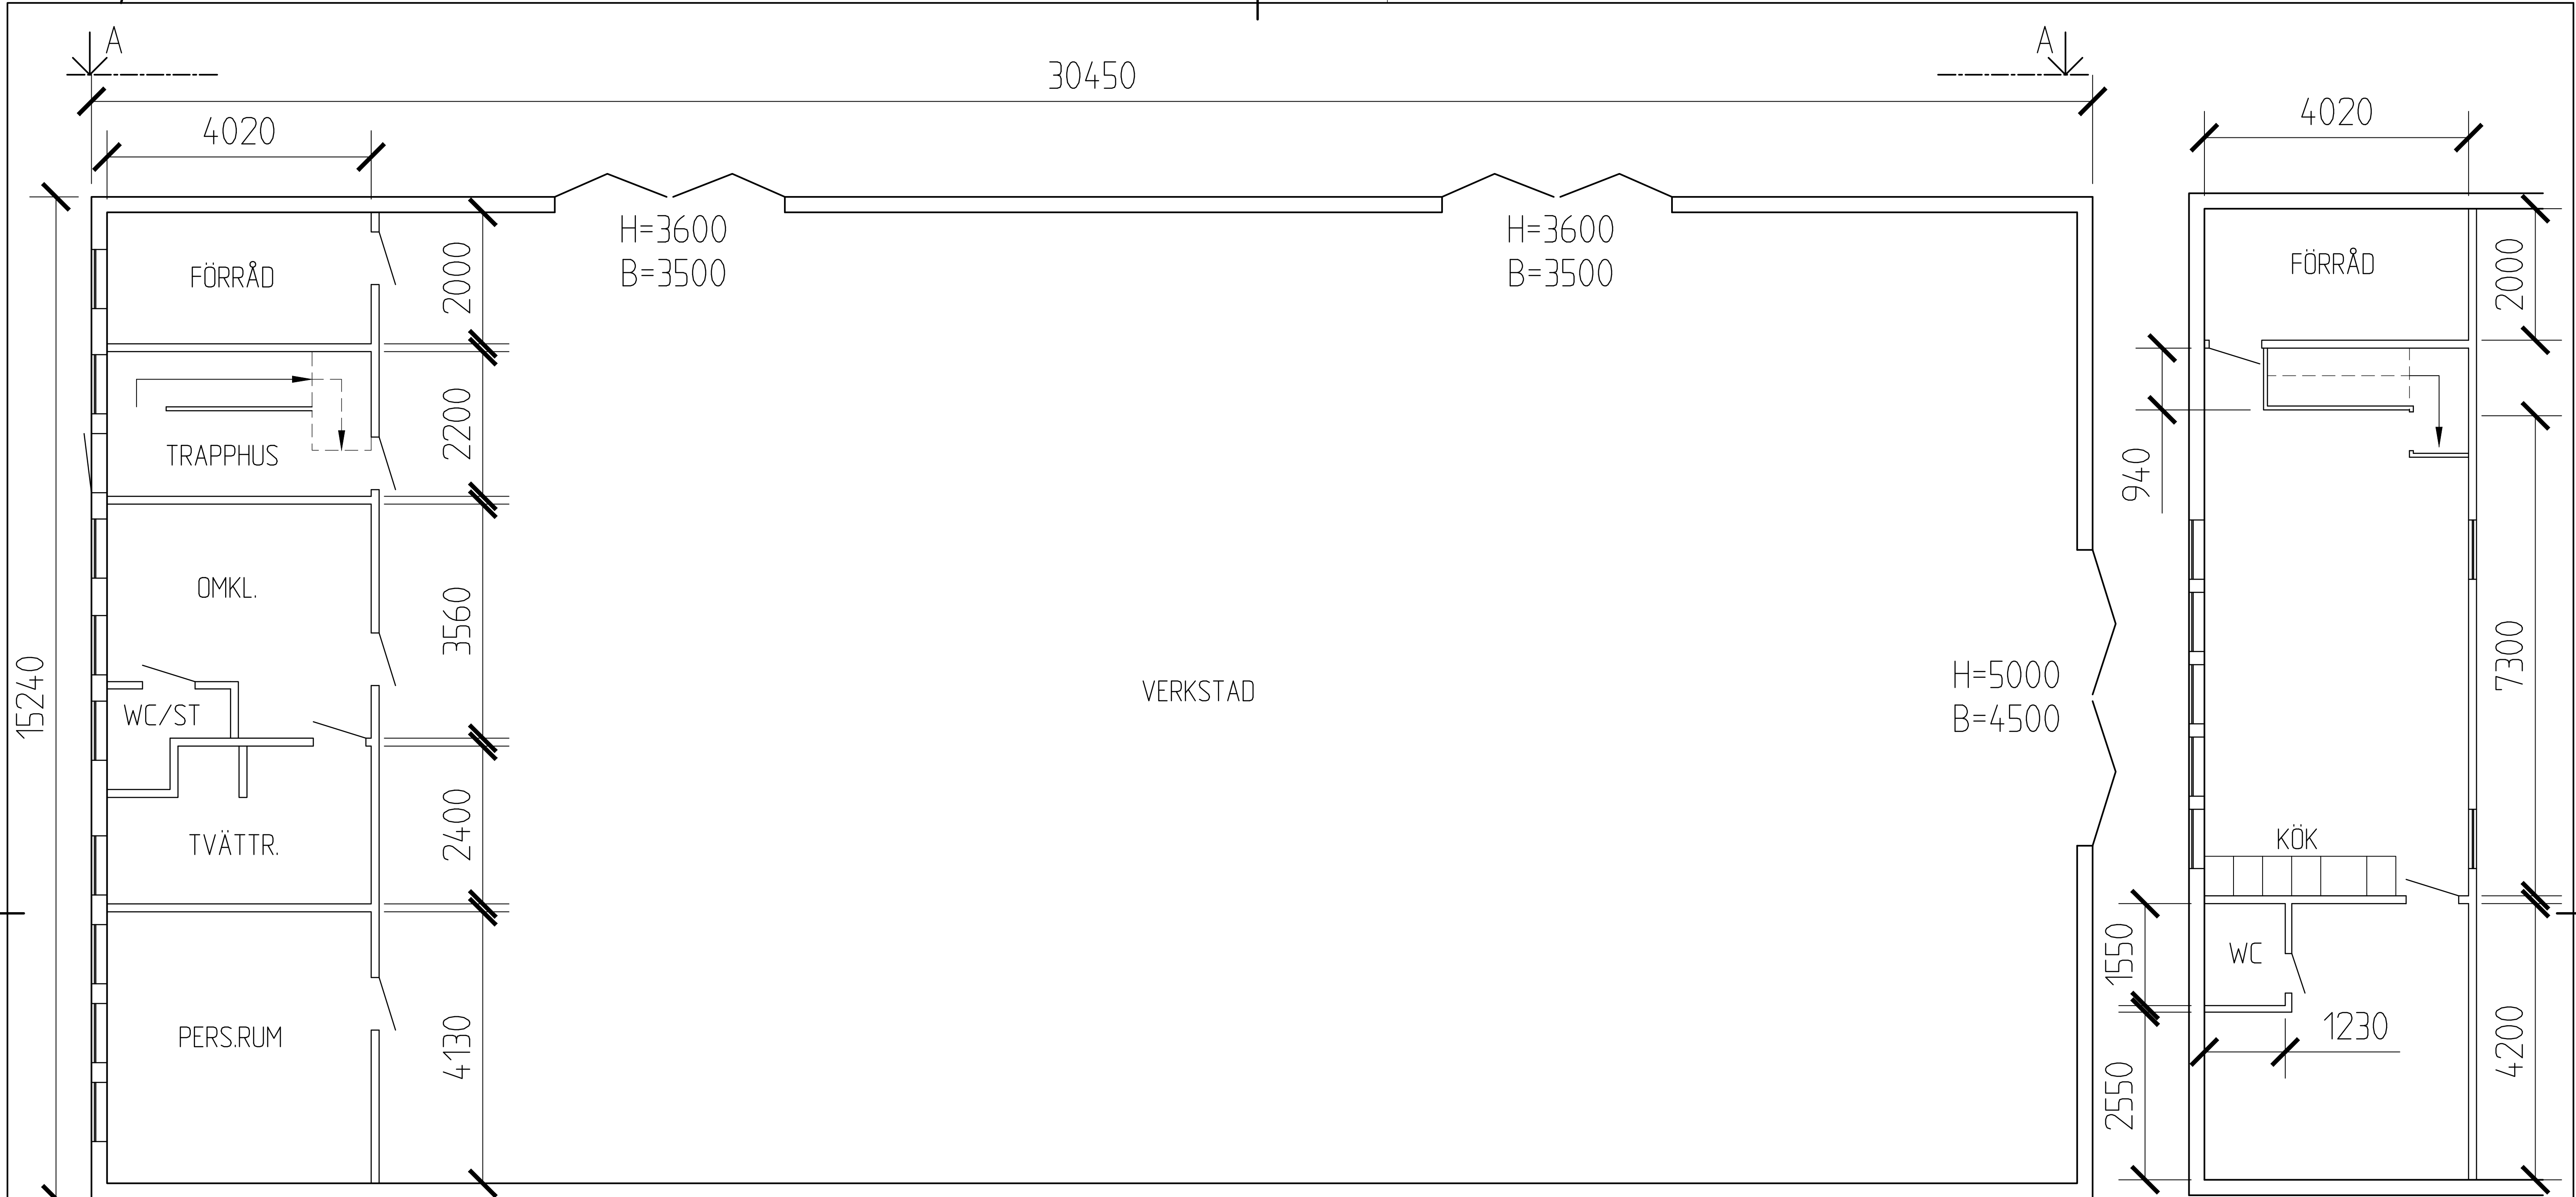


BOTTENPLAN

ÖVRE PLAN

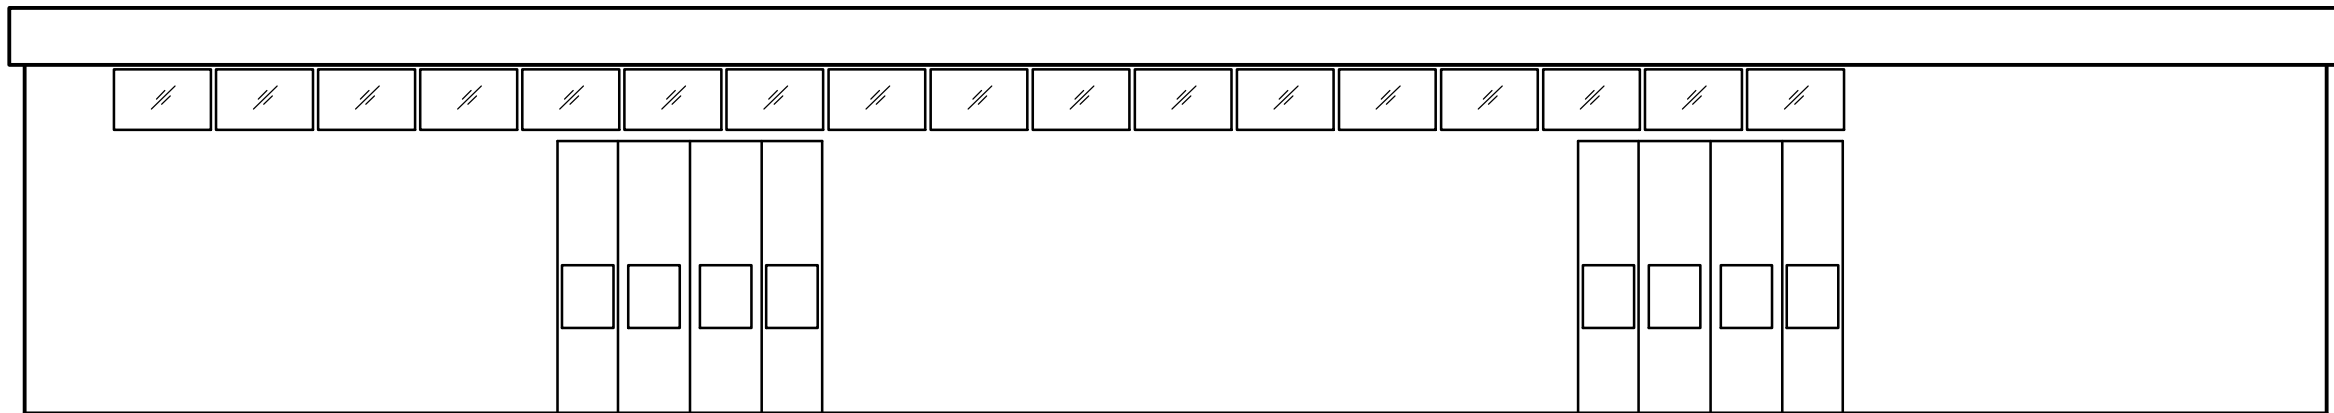

VY A-A

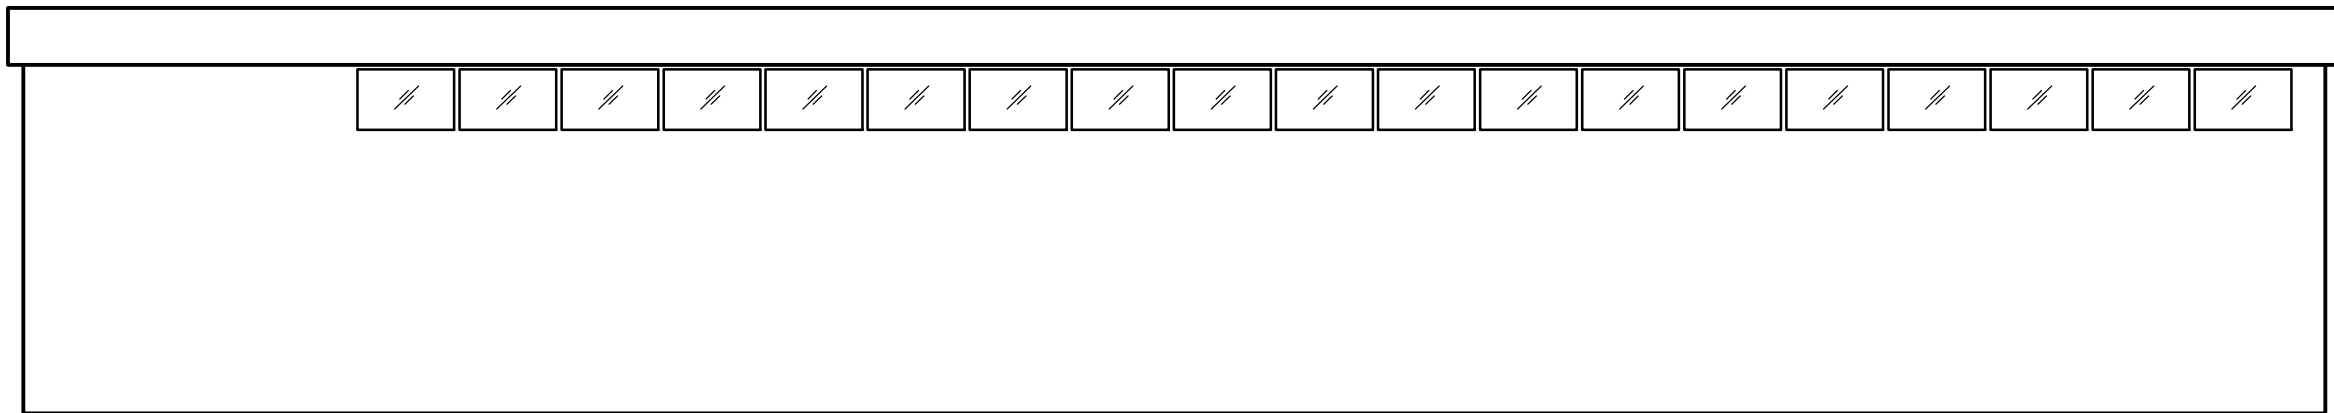

VY B-B

BET	ANT	ÄNDRINGEN AVSER	SIGN	DATUM
UNDER ARBETE				
BODENS KOMMUN TORPGÄRDAN 9:6				
UPPDRAG NR	KONSTR / RITAD AV		HANDLÄGGARE	
DATUM	ANSVARIG			
2025-06-11				
TORPGÄRDAN 9:6				
SKALA	NUMMER			BET
- (A1)	-			
ORDER NR	RITNING NR (A eller E-format)			