


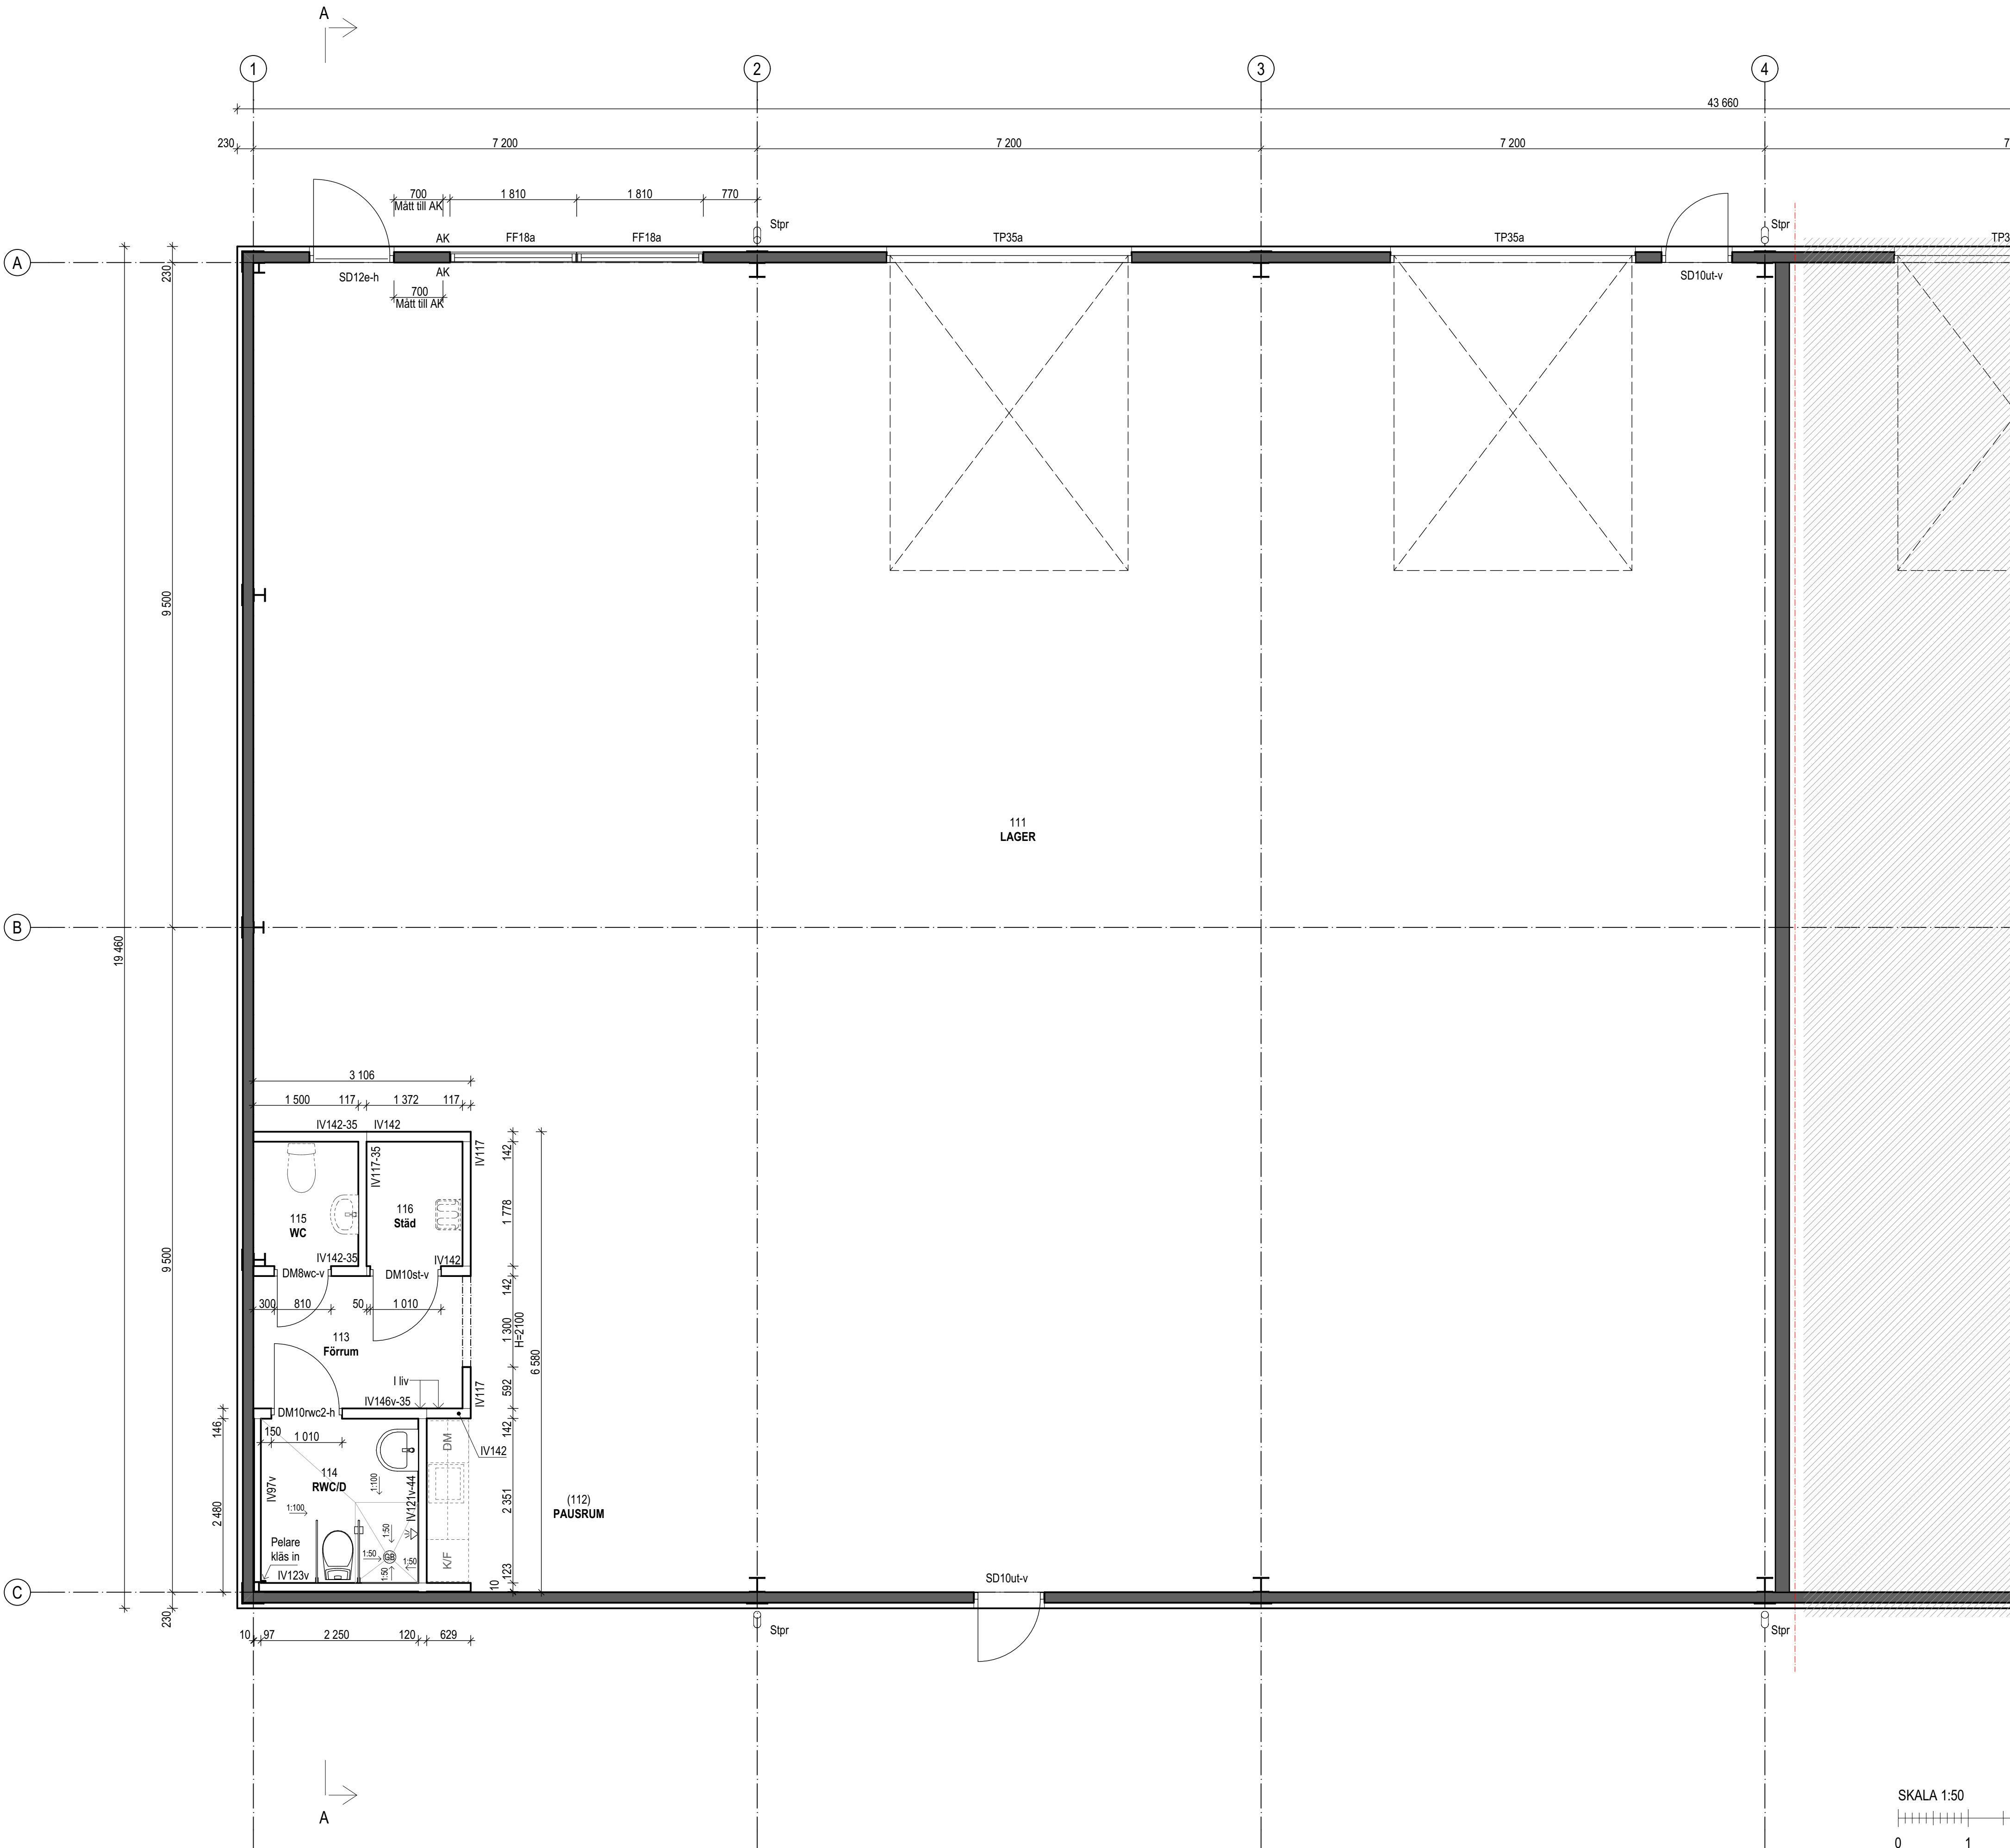

FÖRESKRIFTER

Mått i millimeter där ej annat anges.
Mått till öppningar avser sida. Höjdmått för väggöppningar är 2100mm där ej annat anges.
Alla innerväggar uppdrages till UK bjälklag där ej annat anges.

FÖRKLARINGAR

EI30

NÖD

Nödutrymningsdörr

Ytter- & innervägg av plåtsandwichelement

AK

anger armbågskontakt

INNERVÄGGSFÖRTECKNING

Lätta innerväggar av träreglar och gips enl senaste utgåvan av Gyproc Handbok, Gyproc system GT el. likv.
Endast 900 mm breda skivor skall användas.
Erforderliga förstärkningar för sakvaror mm enl planritning och entreprenör.
Brandgränser enligt planritning.

IV97v

12,5 gips - 15 K-plywood - 70 regel

IV117

12,5 gips - 11 OSB - 70 regel - 11 OSB - 12,5 gips

IV117-35

12,5 gips - 11 OSB - 70 regel - 11 OSB - 12,5 gips
Ljudklass 35dB

IV117-44

12,5 gips - 11 OSB - 70 regel - 11 OSB - 12,5 gips
Ljudklass 44dB

IV121v

12,5 gips - 11 OSB - 70 regel - 15 K-plywood - 12,5 gips
K-plywood monteras i rum 108

IV121v-35

12,5 gips - 11 OSB - 70 regel - 15 K-plywood - 12,5 gips
K-plywood monteras i rum 108
Ljudklass 35dB

IV121v-44

12,5 gips - 11 OSB - 70 regel - 15 K-plywood - 12,5 gips
K-plywood monteras i rum 114
Ljudklass 44dB

IV123v

12,5 gips - 15 K-plywood - 95 regel

IV142

12,5 gips - 11 OSB - 95 regel - 11 OSB - 12,5 gips

IV142-35

12,5 gips - 11 OSB - 95 regel - 11 OSB - 12,5 gips
Ljudklass 35dB

IV142-44

12,5 gips - 11 OSB - 95 regel - 11 OSB - 12,5 gips
Ljudklass 44dB

IV142-iso

12,5 gips - 11 OSB - 95 regel/isolering - 11 OSB - 12,5 gips

IV146v

12,5 gips - 11 OSB - 95 regel - 11 OSB - 12,5 gips
K-plywood monteras i rum 108

IV146v-35

12,5 gips - 11 OSB - 95 regel - 15 K-plywood - 12,5 gips
K-plywood monteras i rum 114
Ljudklass 35dB

BET	ANT	ÄNDRING AVSER	DATUM	Sign.
BYGGHANDLING				
HALMSTAD 3:142 HALMSTAD KOMMUN				
1 7 A C 1 2				
TAGE & SÖNER				
A	Arkitekterna Krook & Tjäder AB			
K	WSP Sverige AB			
KS	Tage & Söner			
E	Elab			
V	AB Oscar Hansson			
VS	AB Oscar Hansson			
M				
UPPDRAG NR 5023.015		RTAD AV Jonas Carlström	HANDLÄGGARE Jonas Carlström	
DATUM 2023-10-06		ANSVARIG Jonas Carlström		
NYBYGGNATION AV VERKSAMHETSLOKALER				
Bottenplan, del 1				
SKALA A1 1:50	NUMMER A-40-1-101			BET